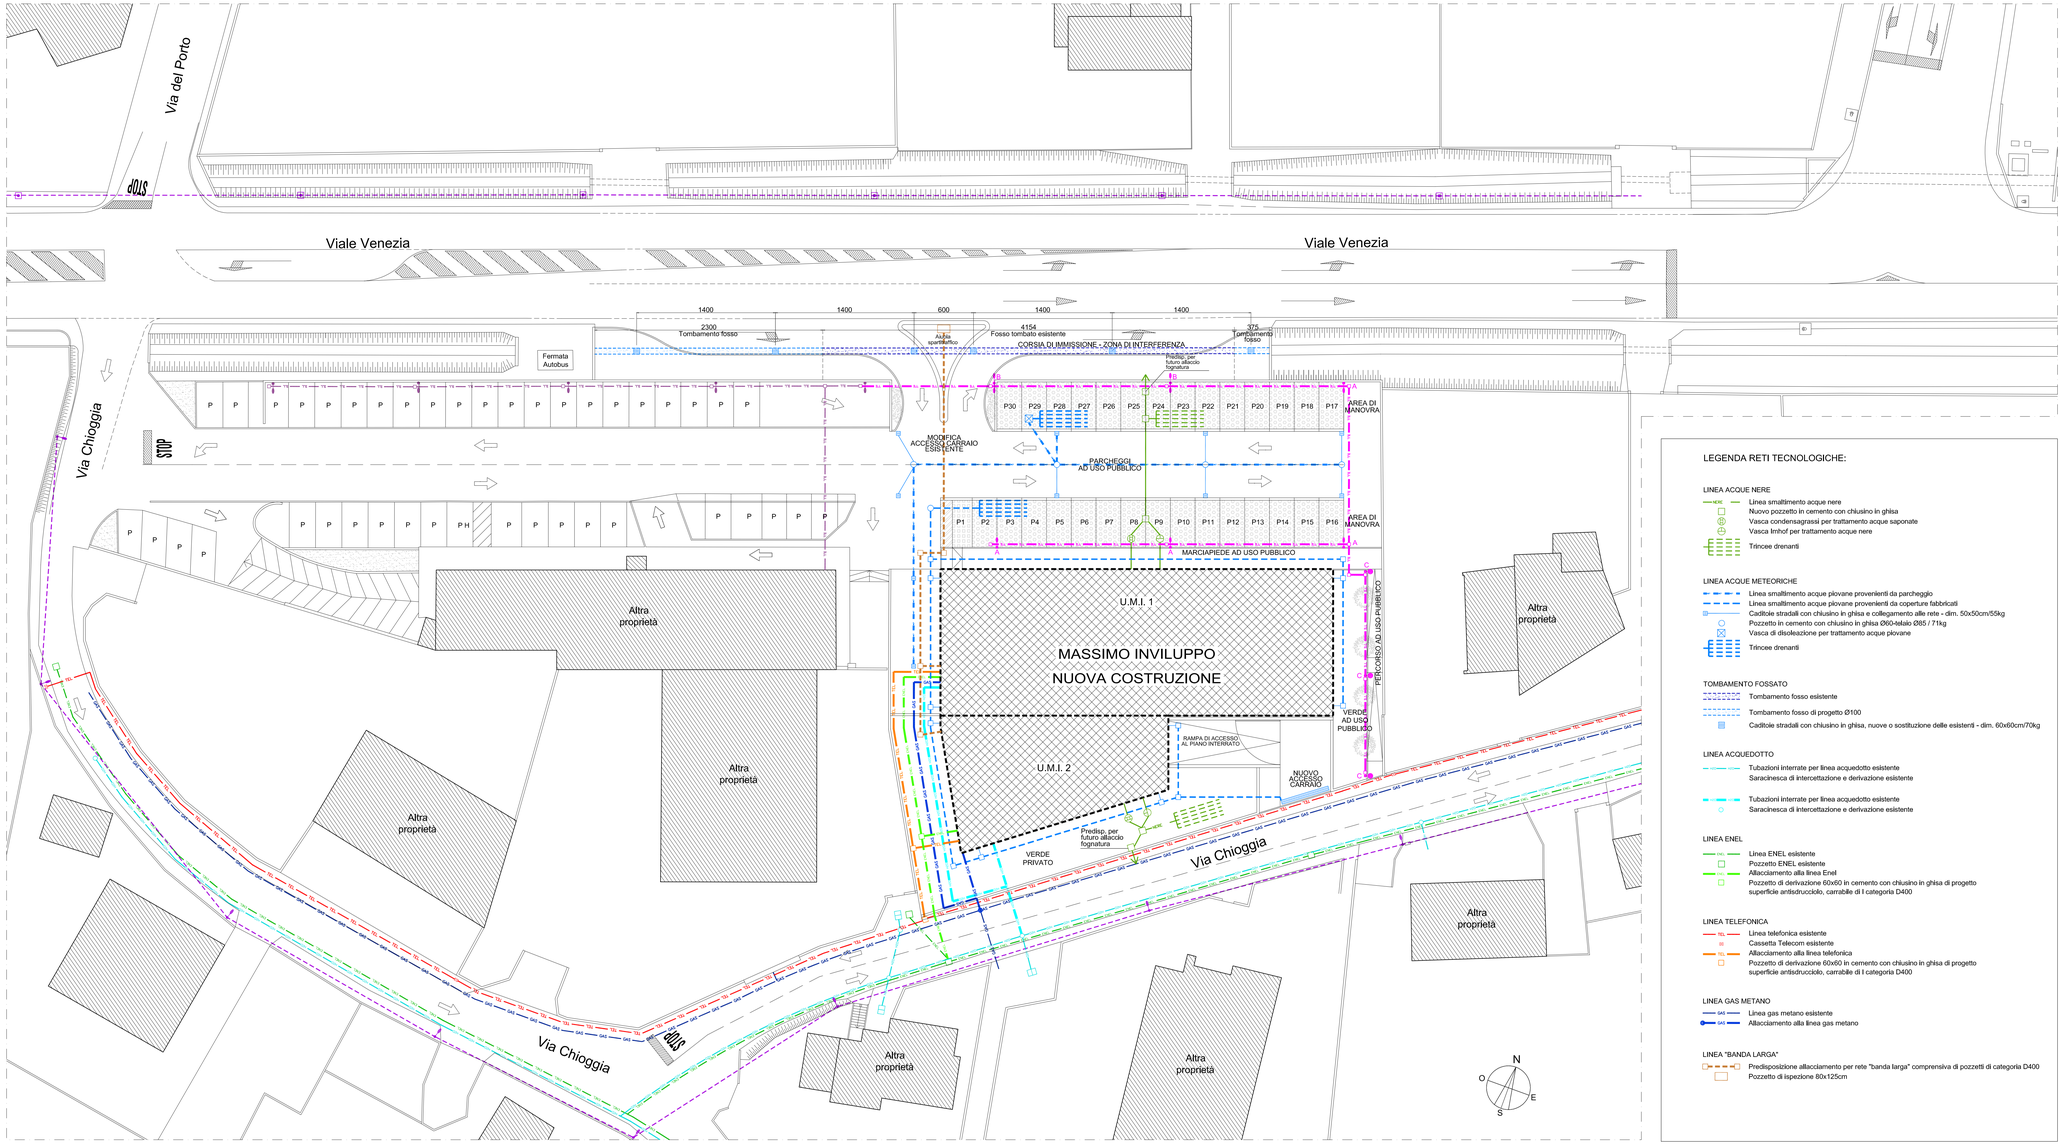

LEGENDA ILLUMINAZIONE PUBBLICA E PRIVATA:

LINEA ILLUMINAZIONE PUBBLICA

- Linea illuminazione pubblica esistente aerea
- Linea illuminazione pubblica esistente interrata
- Palo illuminazione pubblica
- Pozzetto esistente

LINEA ILLUMINAZIONE PRIVATA PARCHEGGIO

- Linea illuminazione privata esistente interrata
- Palo illuminazione privata
- Pozzetto esistente
- Linea illuminazione privata di progetto
- Palo illuminazione privata di progetto (con un corpo illuminante)
- Palo illuminazione privata di progetto (con due corpi illuminanti)
- Palo illuminazione privata su vialetto
- Pozzetto di progetto

PUNTI LUCE SU VIALETTO

N. 3 armature (su pali cilindrici da 3m f.t.)
DISANO 1306 GLOBO NERO (speciale) JME70
FLUSSO LUMINOSO LAMPADE 5300 lm
potenza lampade 70W ioduri metallici
Dotazione lampade 1 x HIE 70W

PUNTI LUCE SU PARCHEGGIO ED AREA INTERFERENZA

N. 8 ARMATURE (su pali conici da 7m f.t.)
Disano 3315 Pordoi - con vetro Disano 3315 JM-E 100 CNR-L graffite
Flusso luminoso lampade: 8100 lm - Potenza lampade: 115.8 W
Dotazione: 1 x HIE 100 H (Fattore di correzione 1.000).

PER LA DESCRIZIONE SPECIFICA DEI POZZETTI E DEI RISPETTIVI CHIUSINI O CADITOIE SI RIMANDA ALLA RELAZIONE TECNICA RELATIVA ALLE OPERE DI URBANIZZAZIONE - TAV.001 E ALLA RELAZIONE ILLUMINOTECNICA - TAV. 001.1

LEGENDA RETI TECNOLOGICHE:

LINEA ACQUE NERE

- Linea smaltimento acque nere
- Nuovo pozzetto in cemento con chiusino in ghisa
- Vasca condensagrassi per trattamento acque saponate
- Vasca Imhof per trattamento acque nere
- Trincee drenanti

LINEA ACQUE METEORICHE

- Linea smaltimento acque piovane provenienti da parcheggio
- Linea smaltimento acque piovane provenienti da coperture fabbricati
- Caditoie stradali con chiusino in ghisa e collegamento alla rete - dim. 50x50cm/55kg
- Pozzetto in cemento con chiusino in ghisa Ø60-telaio Ø85 / 71kg
- Vasca di disoleazione per trattamento acque piovane
- Trincee drenanti

TOMBAMENTO FOSSATO

- Tombamento fosso esistente
- Tombamento fosso di progetto Ø100
- Caditoie stradali con chiusino in ghisa, nuove o sostituzione delle esistenti - dim. 60x60cm/70kg

LINEA ACQUEDOTTO

- Tubazioni interrate per linea acquedotto esistente
  Saracinesca di intercettazione e derivazione esistente
- Tubazioni interrate per linea acquedotto esistente
  Saracinesca di intercettazione e derivazione esistente

LINEA ENEL

- Linea ENEL esistente
- Pozzetto ENEL esistente
- Allacciamento alla linea Enel
- Pozzetto di derivazione 60x60 in cemento con chiusino in ghisa di progetto superficie antisdrucciolo, carrabile di I categoria D400

LINEA TELEFONICA

- Linea telefonica esistente
- Cassetta Telecom esistente
- Allacciamento alla linea telefonica
- Pozzetto di derivazione 60x60 in cemento con chiusino in ghisa di progetto superficie antisdrucciolo, carrabile di I categoria D400

LINEA GAS METANO

- Linea gas metano esistente
- Allacciamento alla linea gas metano

LINEA "BANDA LARGA"

- Predisposizione allacciamento per rete "banda larga" comprensiva di pozzetti di categoria D400
- Pozzetto di ispezione 80x125cm

REGIONE AUTONOMA FRIULI VENEZIA GIULIA — **PROVINCIA DI PORDENONE**

progetto:
PIANO ATTUATIVO COMUNALE DI INIZIATIVA PRIVATA - B/RU 22 DI VIA CHIOGGIA

ubicazione:
Via Chioggia, Viale Venezia - PORDENONE

committente:
EDILGAMMA S.R.L.
Via Fornace, n.15 - 33170 Pordenone

foglio / mappali:
F. 11 - mapp. 159-160-165-537-606-771-772-773-775-776-794

data:
28.01.2013

progettista:

committente:

oggetto:
OPERE DI URBANIZZAZIONE:
RETI TECNOLOGICHE DI PROGETTO

tavola:
O03

scala:
1:200

file:
003-O03-RTP

STUDIO DI FUSCO - ZANET ARCHITETTI ASSOCIATI

Via Cappuccini, n.39 - 33170 PORDENONE - PN
Tel./Fax.: 0434-26986 - e.mail: studio.difuscozanet@gmail.com