

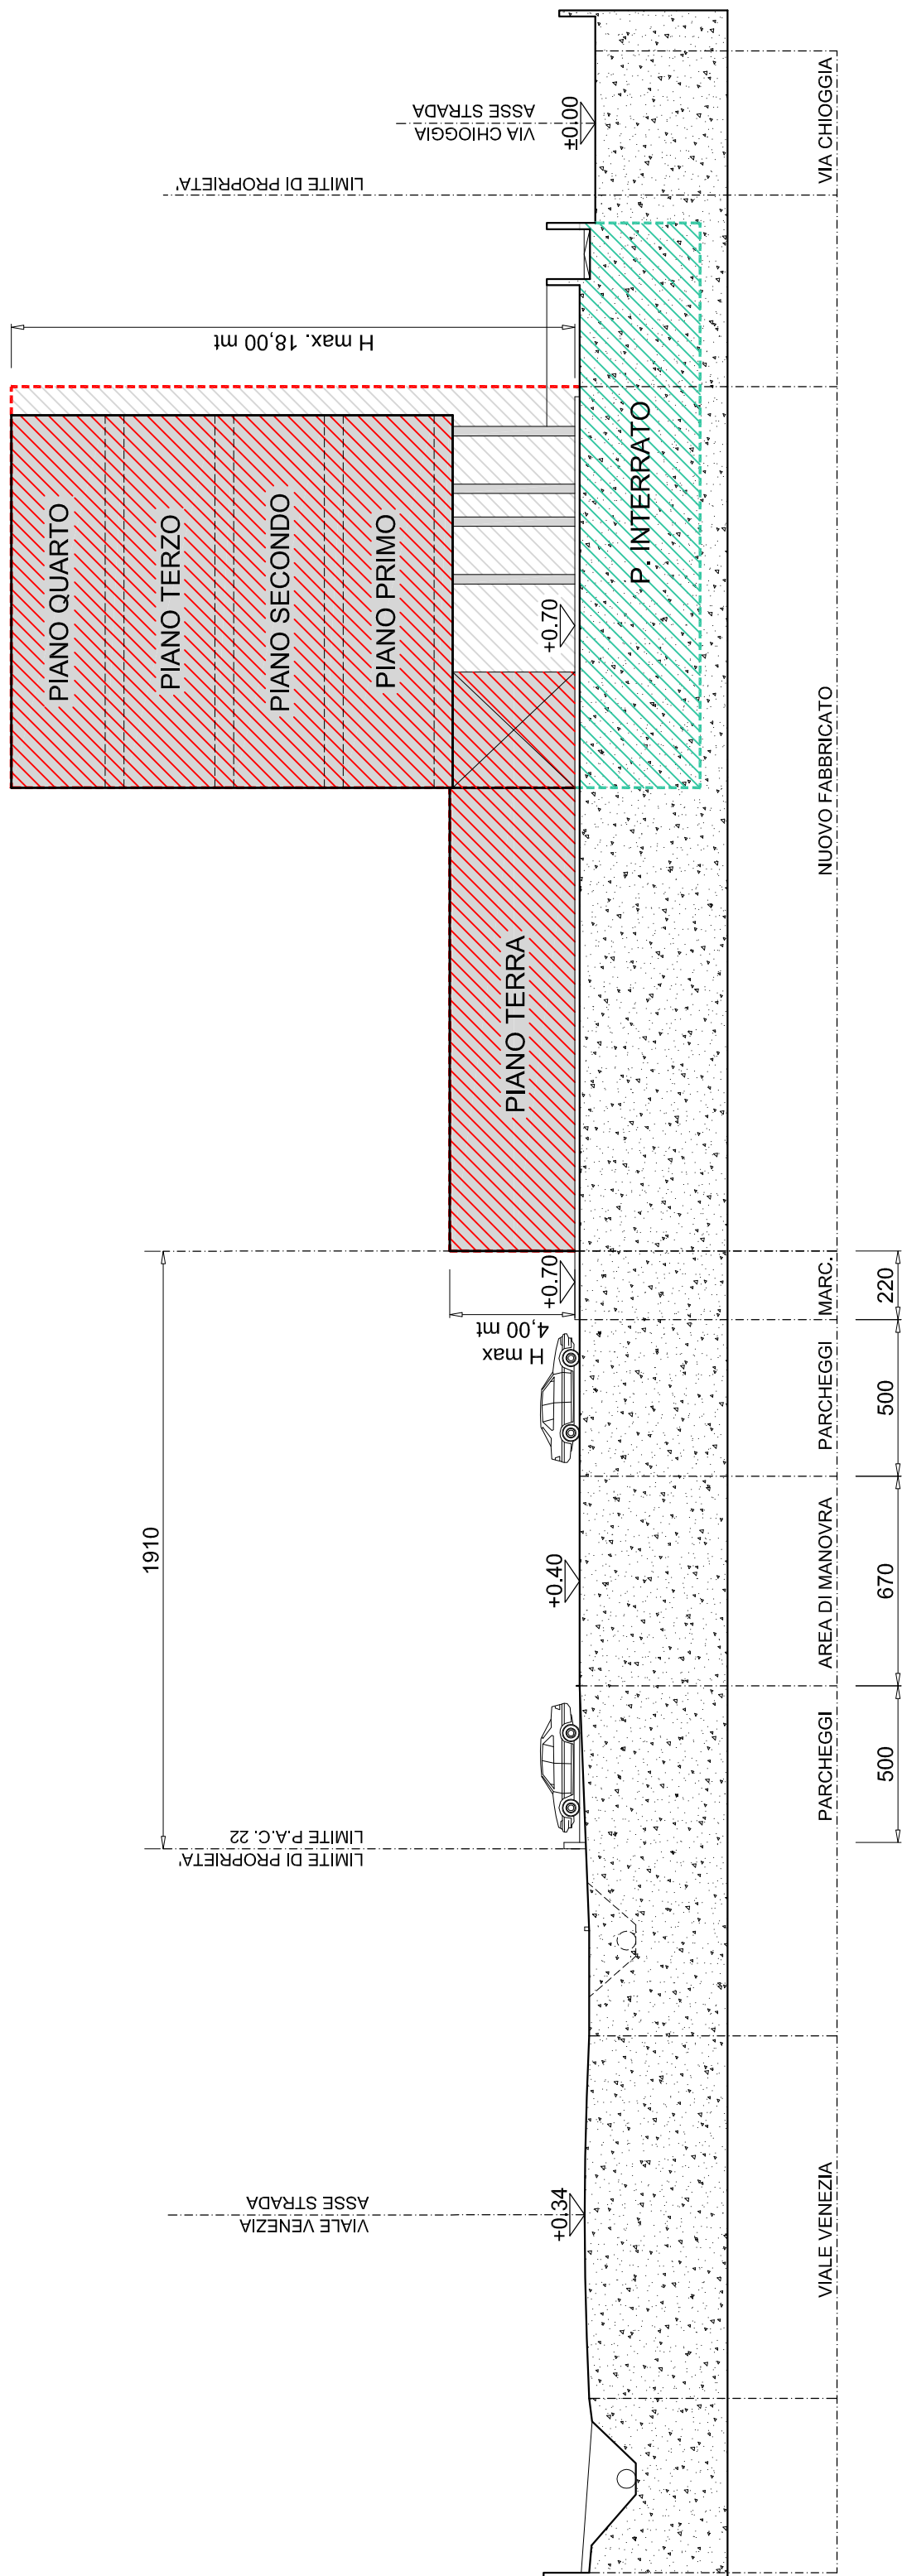
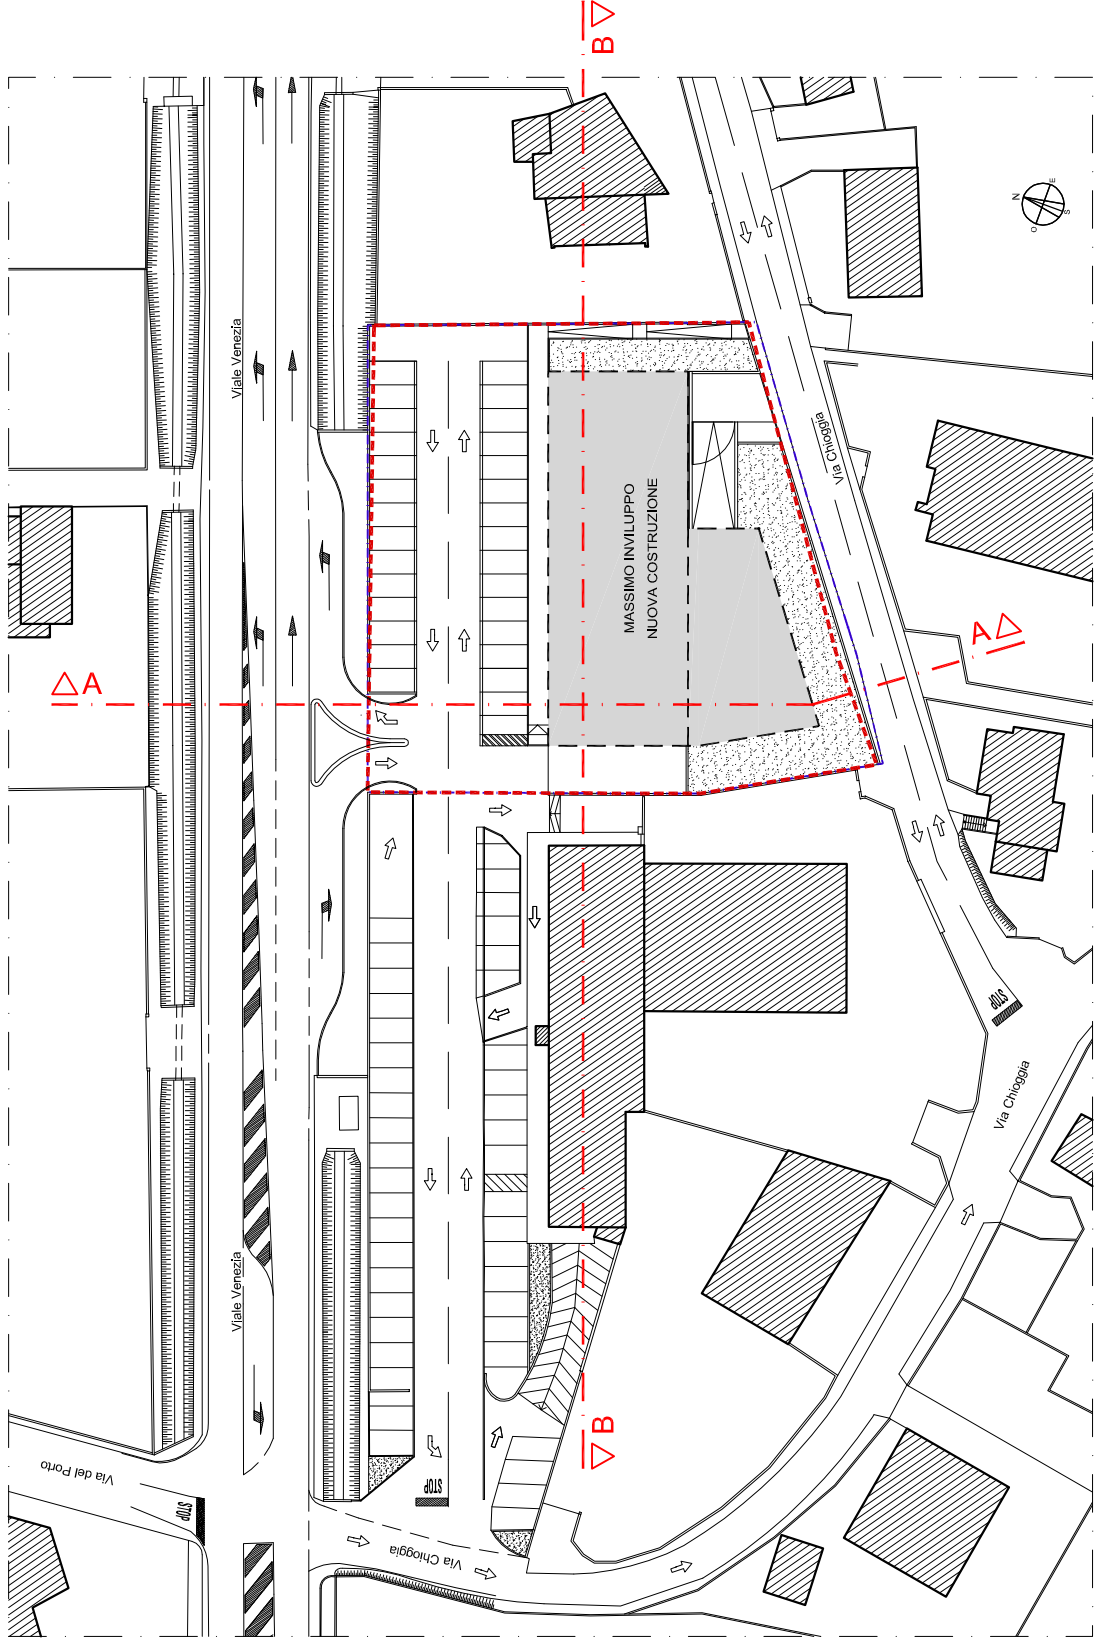



LEGENDA:

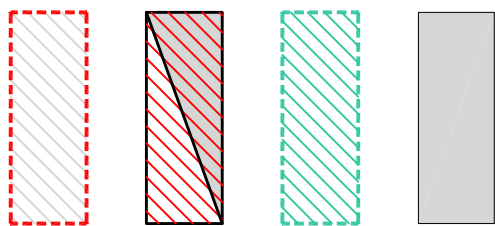

PROFILO A-A

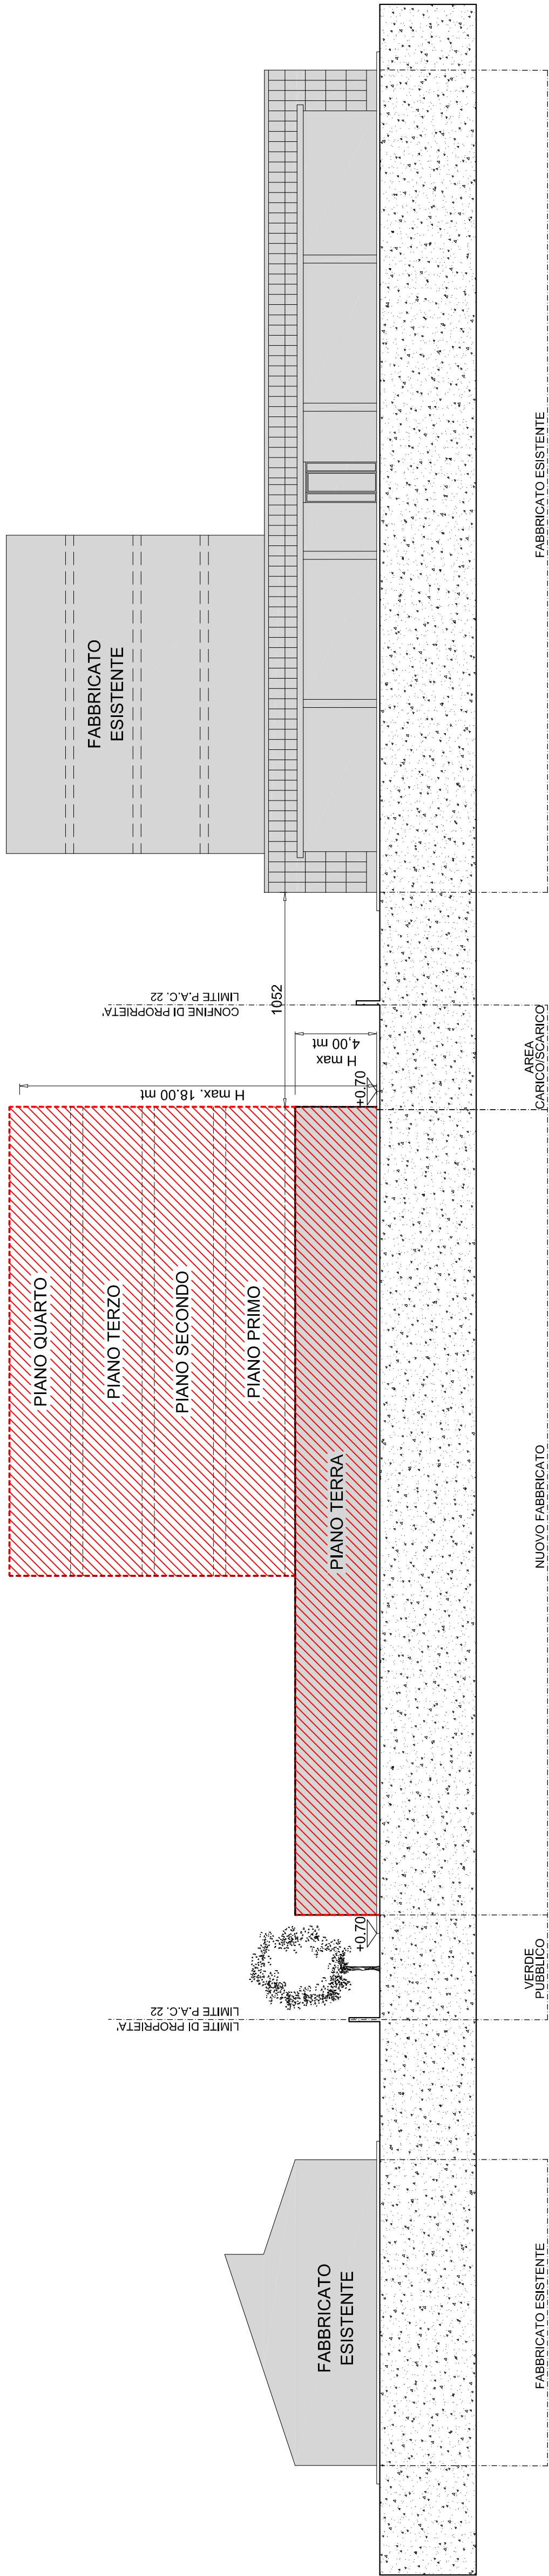

PROFILO B-B

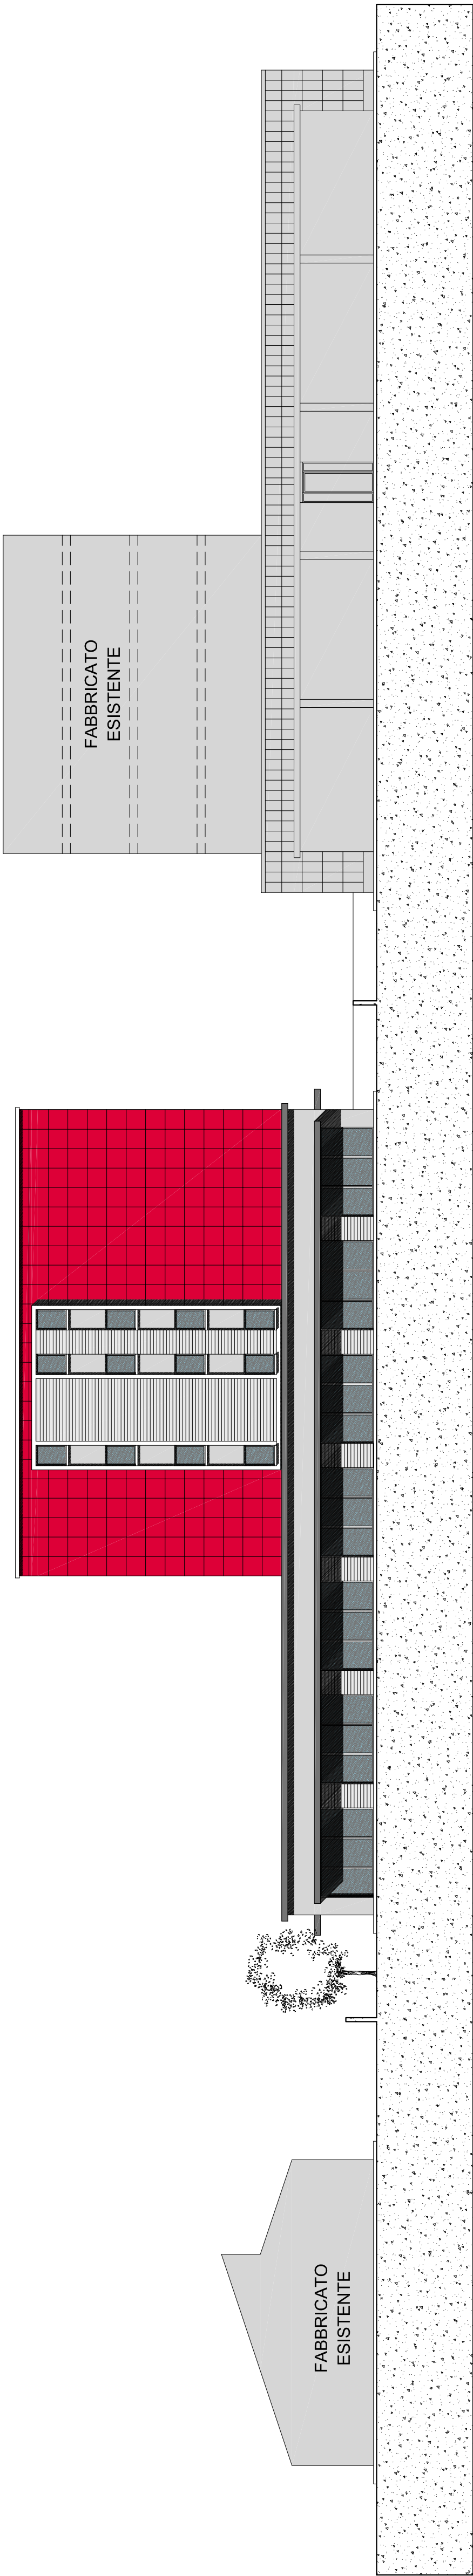

SKYLINE E PROSPETTO LUNGO VIALE VENEZIA

REGIONE AUTONOMA FRIULI VENEZIA GIULIA

PROVINCIA DI PORDENONE

COMITATO: PIANO ATTUATIVO COMUNALE DI INIZIATIVA PRIVATA - B/RU 22 DI VIA CHIOGGIA

VIALE: Via Chioggia, Viale Venezia - PORDENONE

CONTRATTO: EDIFICAMMA S.R.L.

Via Fornace, n.15 - 33170 Pordenone

Foglio: 11 - napp. 159-160-
165-537-606-771-772-
773-775-776-794

DATA: 28.01.2013

COMITATO:

CONTRATTO:

Scale:

PROFILO DEGLI EDIFICI SKYLINE E
PROSPETTO LUNGO VIALE VENEZIA

Scale: 1:200
Foglio: 003-P04-PRO

P04

STUDIO DI FUSCO - ZANET ARCHITETTI ASSOCIATI

Via Cappuccini, n.39 - 33170 PORDENONE - PN

Tel./Fax.: 0434-26986 - e-mail: studio.diffusozanet@gmail.com