





planimetria

Scala 1:500

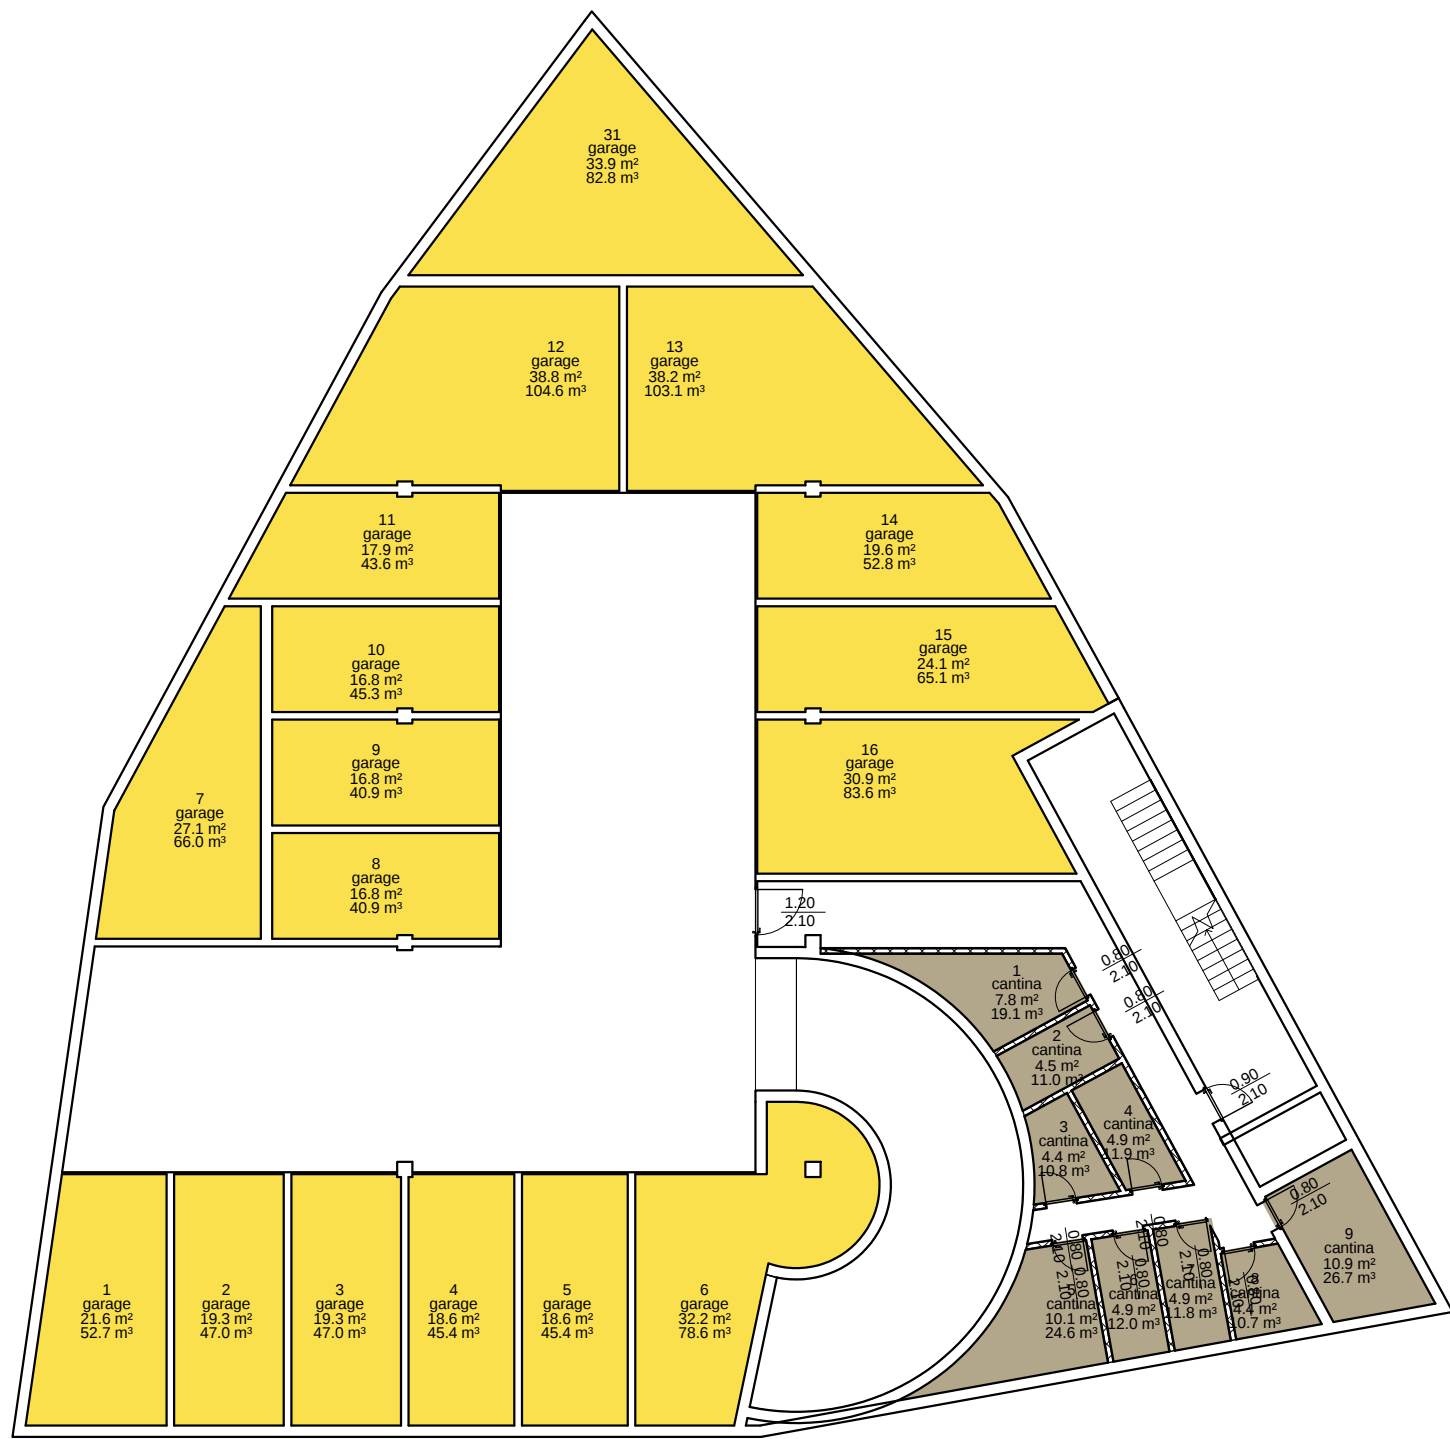


piano -1

Scala 1:200

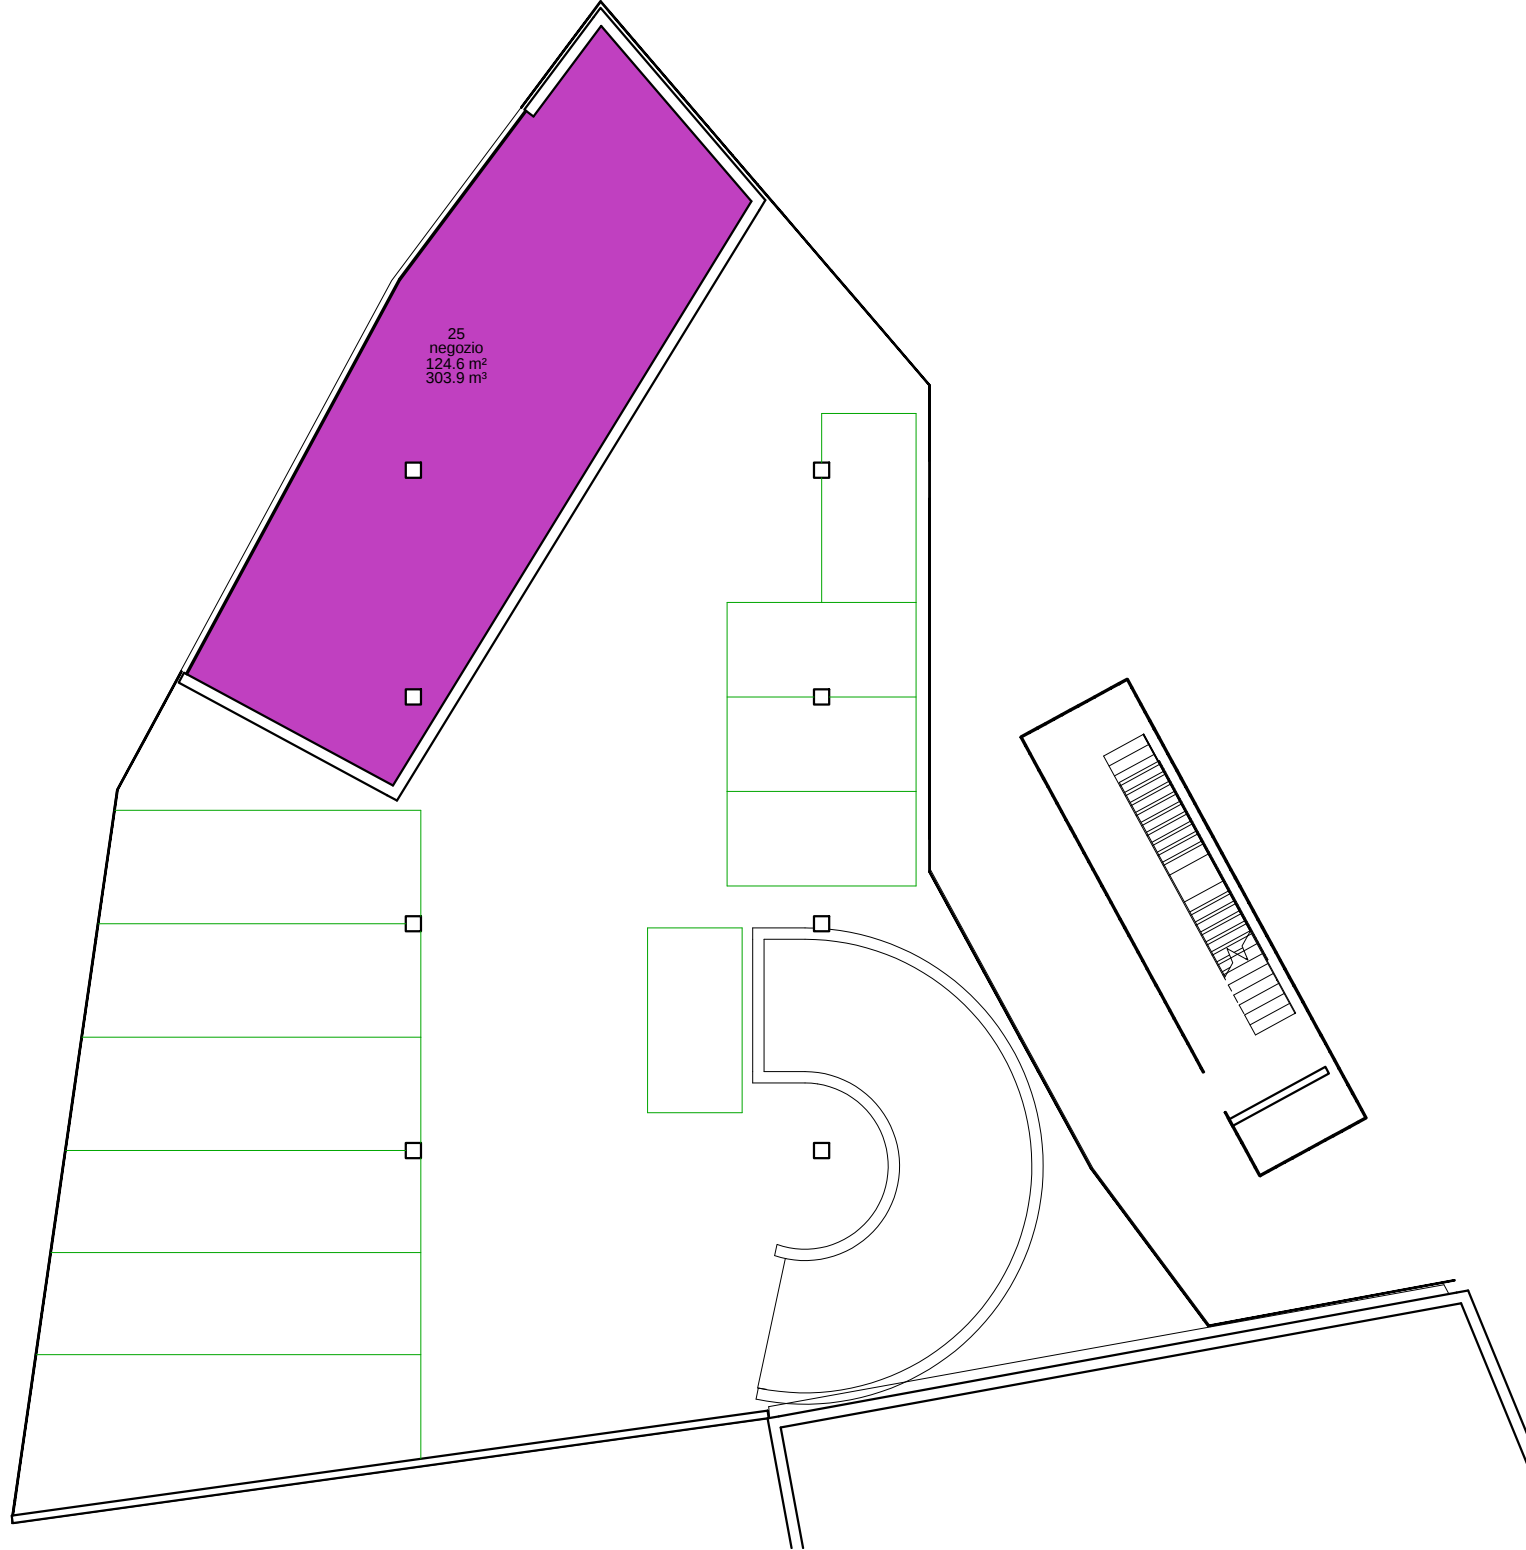


Piano Terra

Scala 1:200

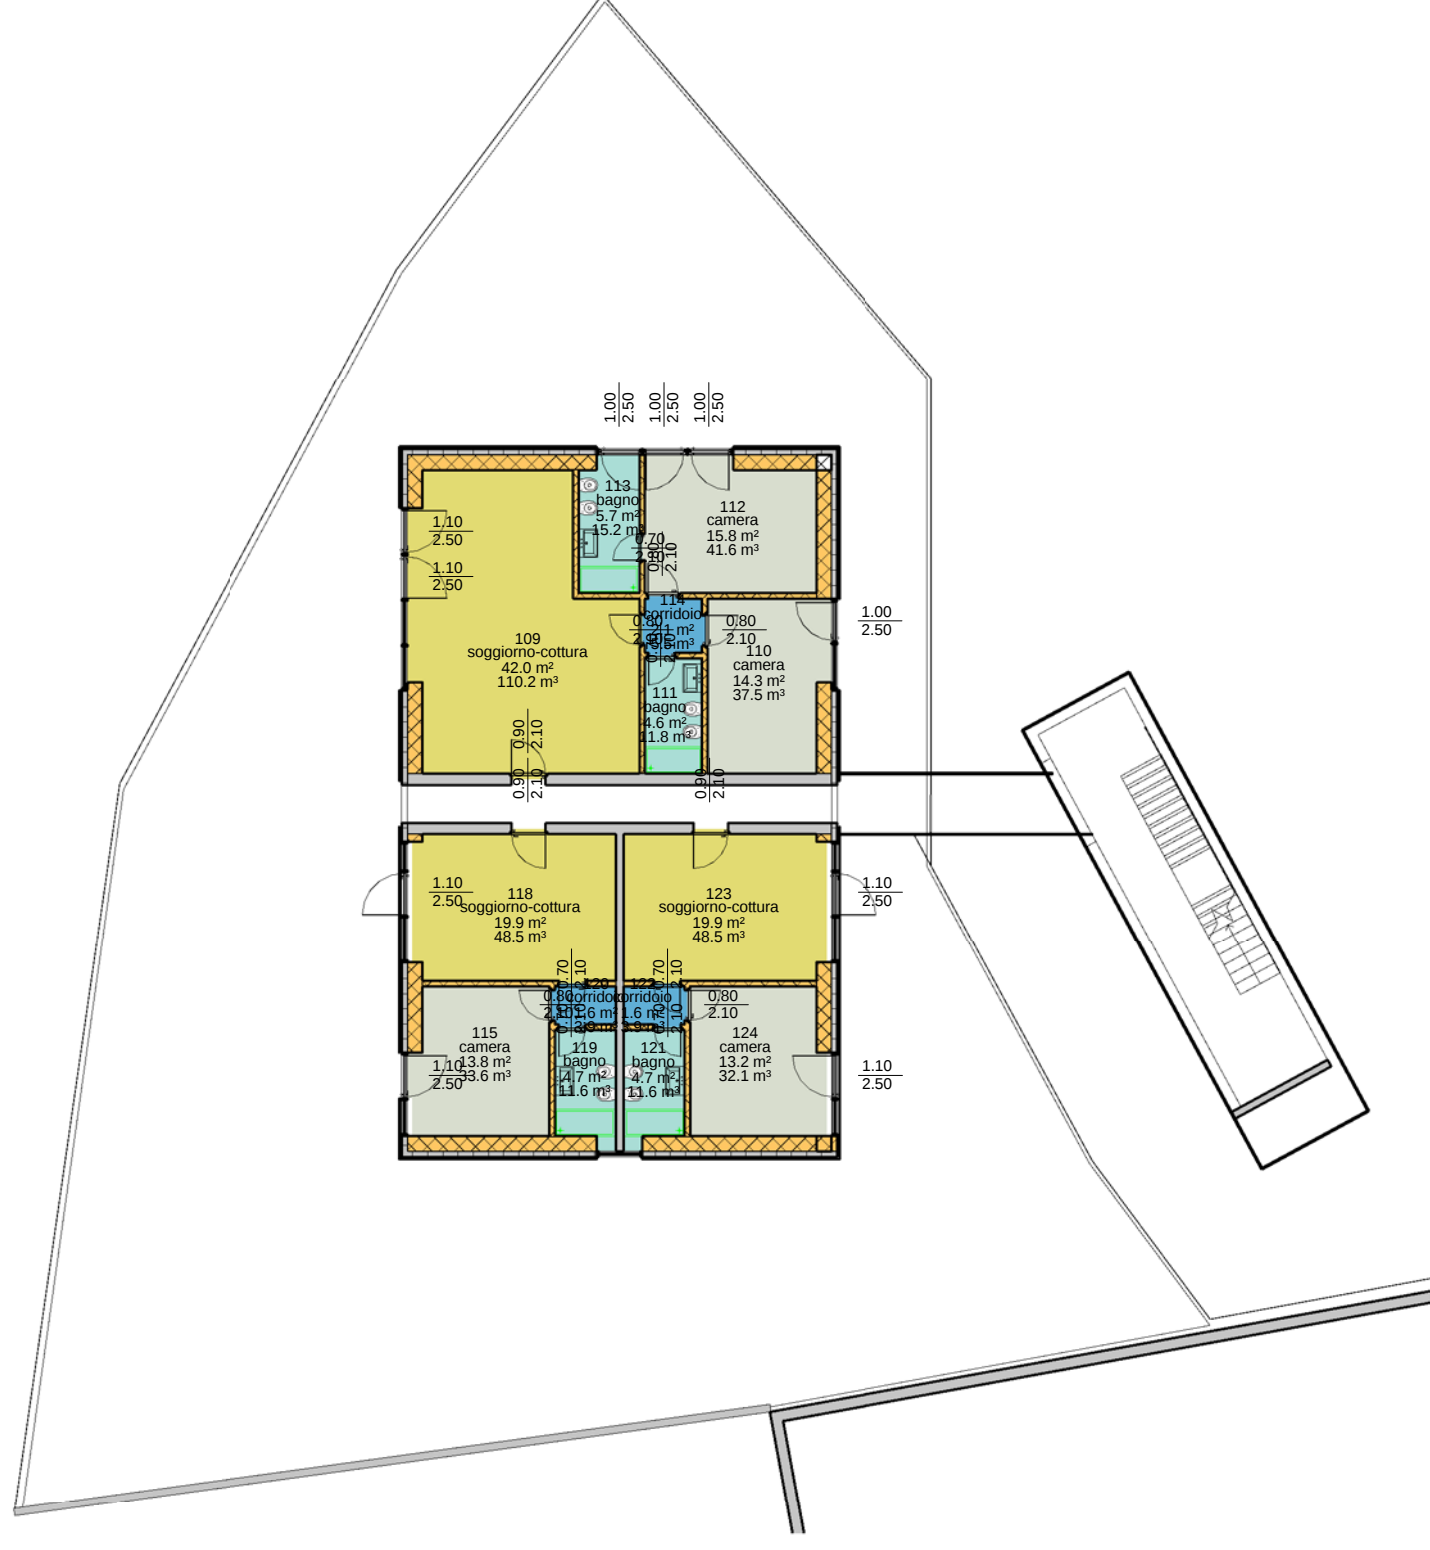


piano1

Scala 1:200

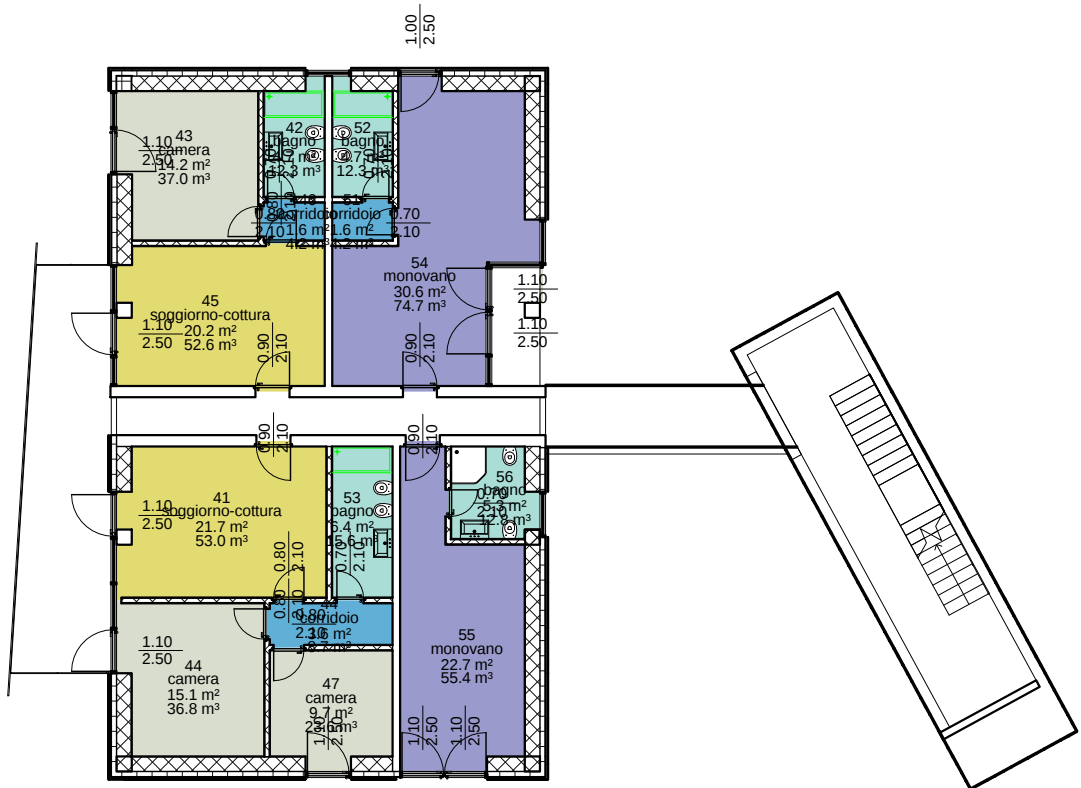


piano2

Scala 1:200

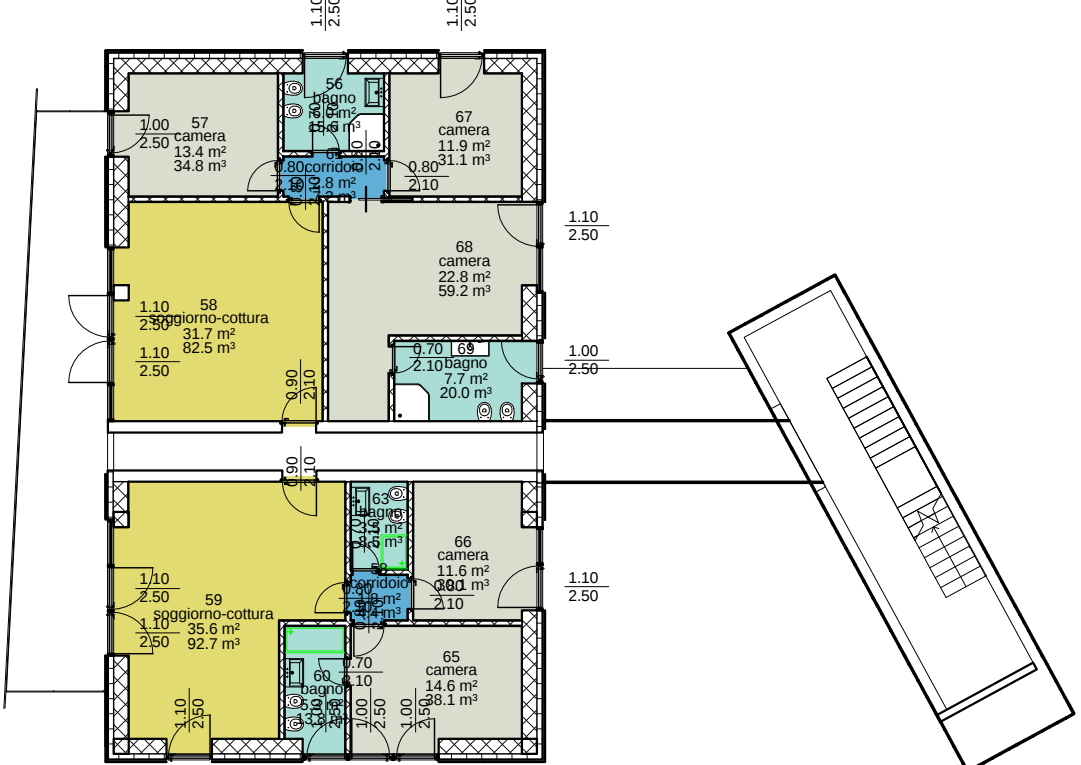


piano3

Scala 1:200

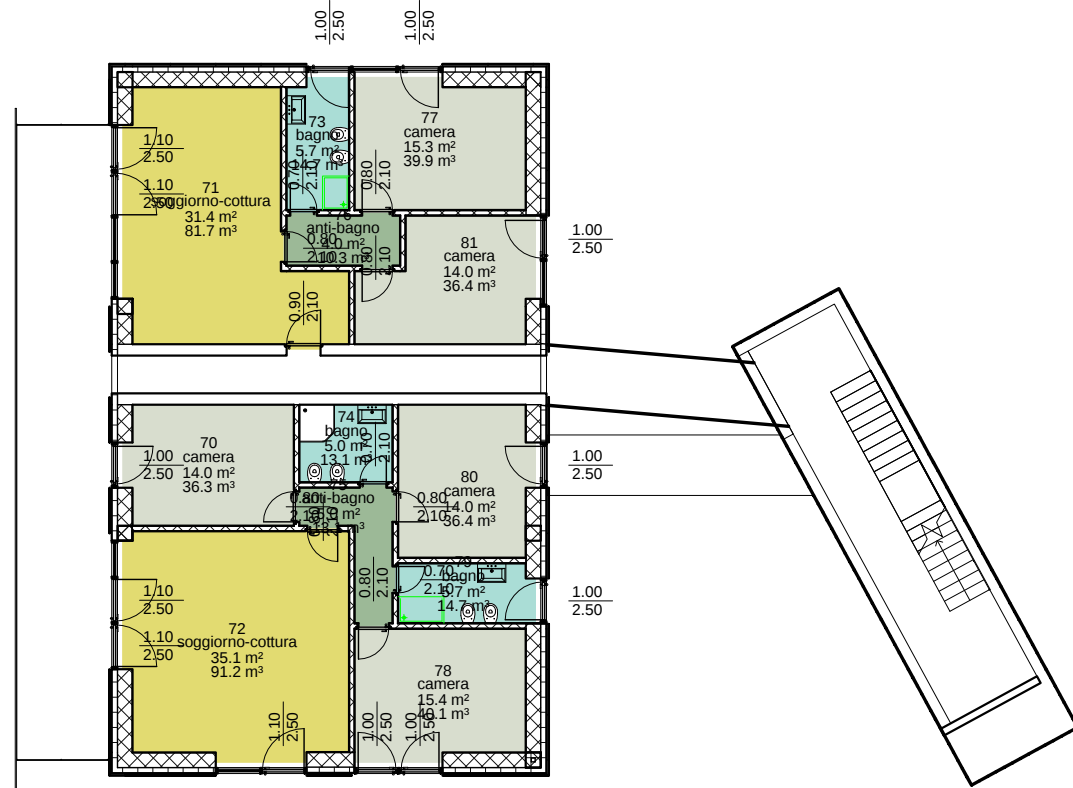


piano4

Scala 1:200

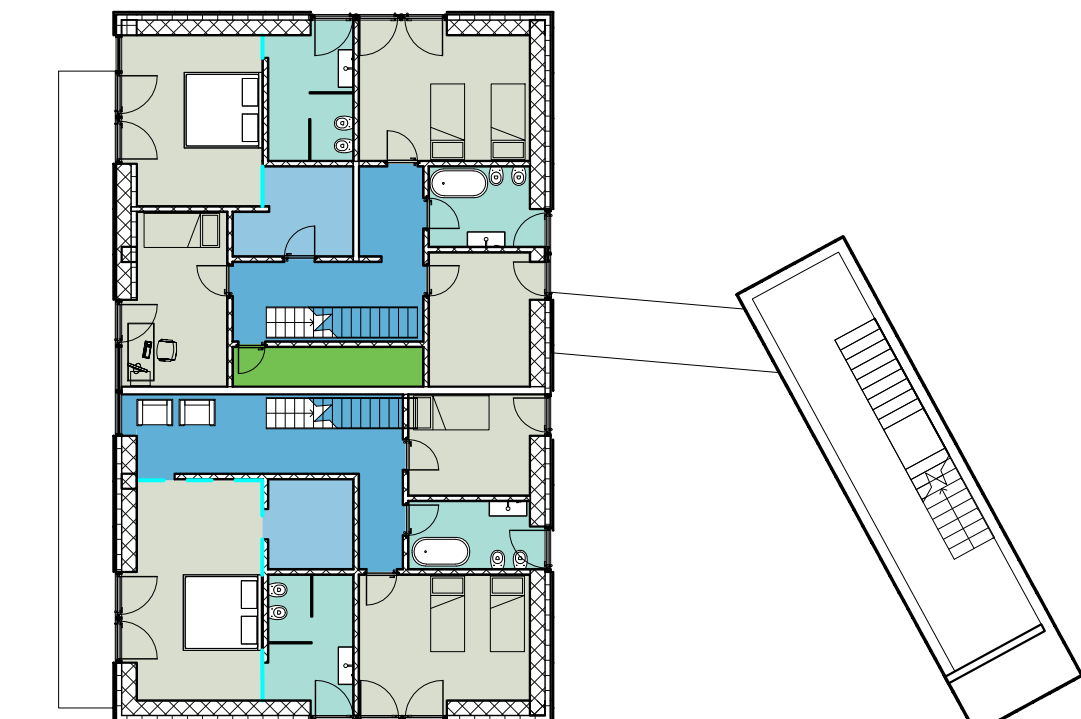


piano5

Scala 1:200

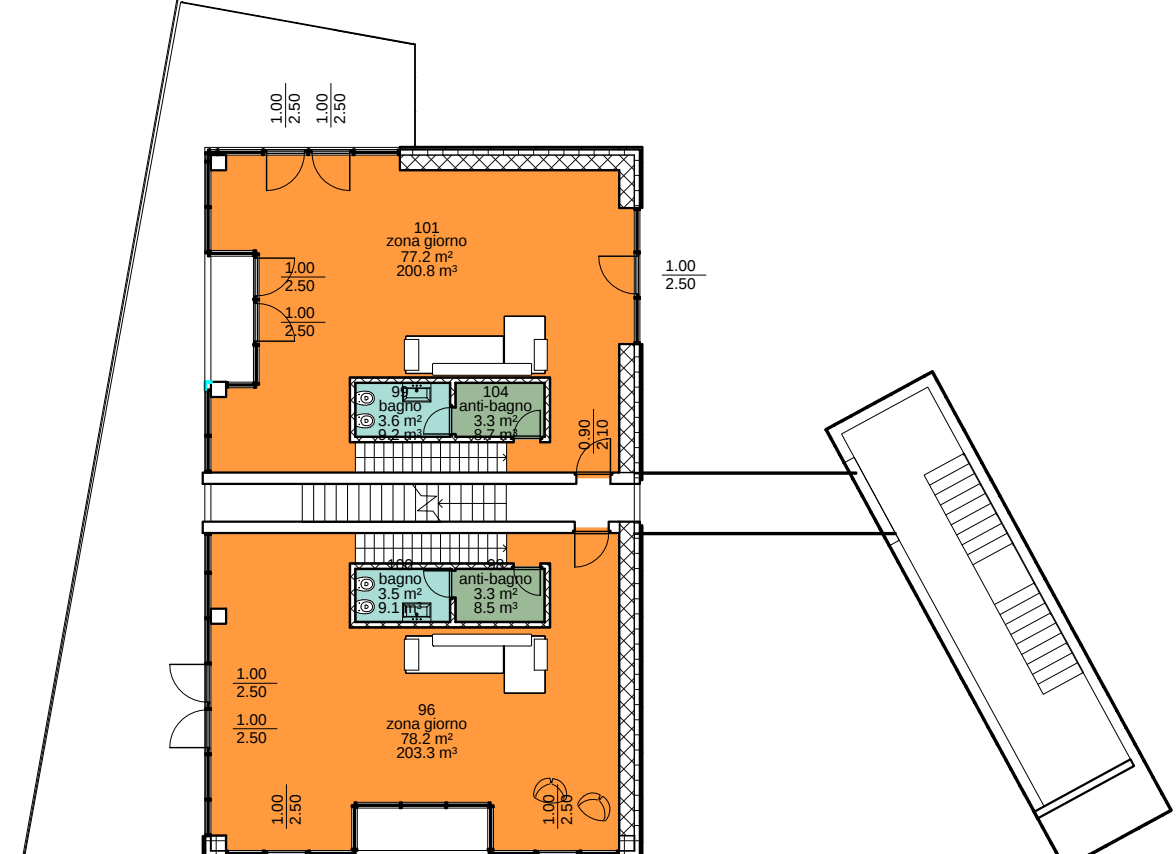

piano6

Scala 1:200

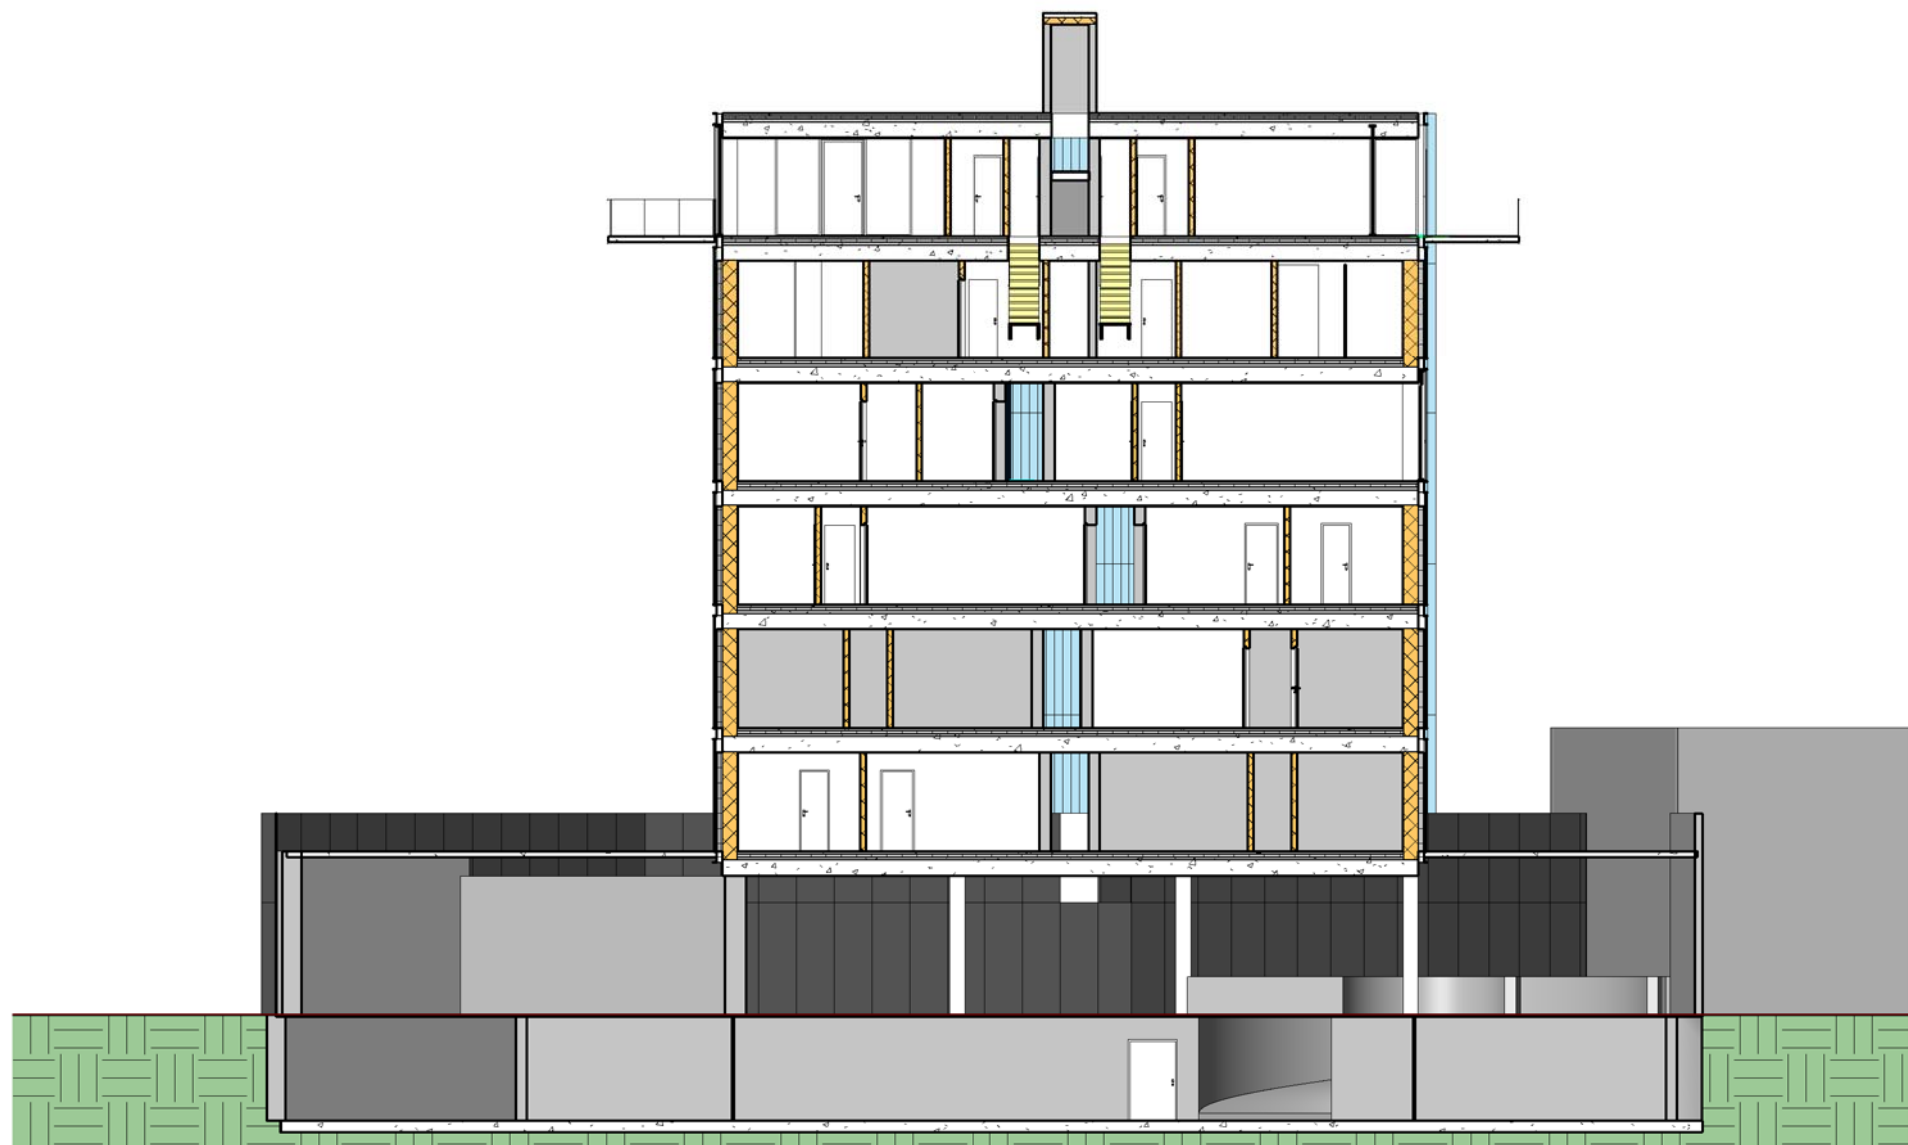

sezione longitudinale

Scala 1:200



sezione trasversale

Scala 1:200

Luciano Campolin architetto
via De Paoli 23/a 33170 Pordenone
t.+390434241432 f.+390434246665
lucianocampolin@campolin.191.it

Comune di Pordenone

P.A.C. zona B/RU n.40

committente:
immobiliare Colonna - via Levante n.2, 33080 Porcia

progetto guida

tavola n.

scala:

data:

D09

Come indicato

23/02/2011

11.42.03