


DATI URBANISTICI DI RILIEVO
(superfici calcolate elettronicamente da rilievo strumentale)

- AREA B/RU45** = m² 1.740,62
- AREA B/RU45 pubblica** = m² 13,74
- AREA B/RU45 pubblica** = m² 75,48
- AREA B/RU45 privata** = m² 1.651,40

VOLUME URBANISTICO max. DI PROGETTO
m² 1.651,40 x l.t. 2,17 = m³ 3.583,54

- SUP. PROPRIETA' ESTERNA B/RU45** = m² 23,50
- LIMITE DI PROPRIETA' CATASTALE F.21mapp. 1154** = m² 1.760,00

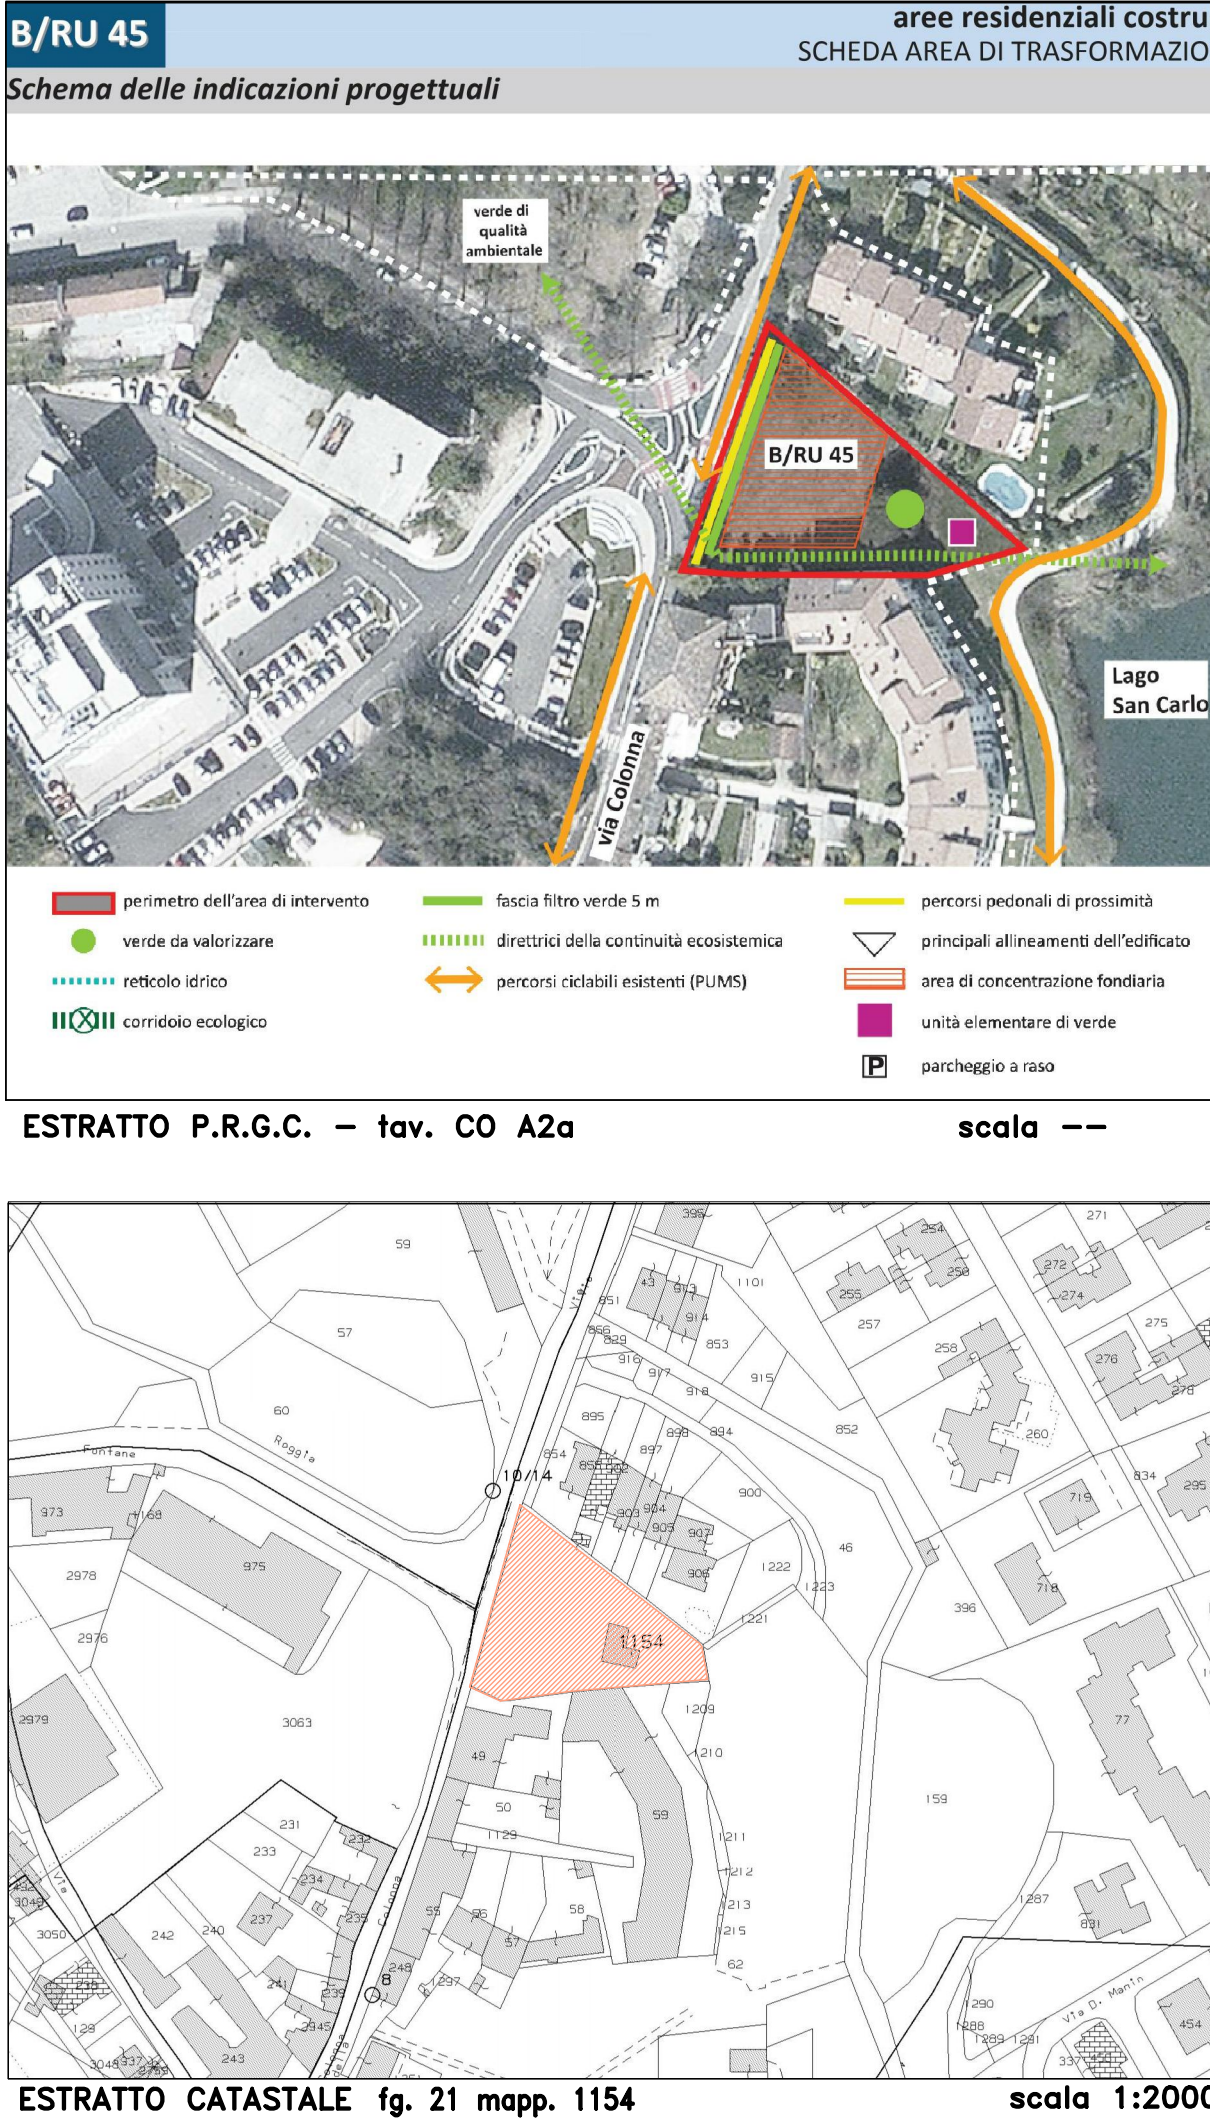

REGIONE FRIULI VENEZIA GIULIA COMUNE DI PORDENONE

P.R.P.C. di iniziativa privata
B/RU 45 "SAN CARLO"
- via della Colonna -

3	aggiornamento	12.09.2024
2	Richiesta approvazione	-
1	DESCRIZIONE DELLA REVISIONE	DATA
n° EMISSIONE	DESCRIZIONE DELLA REVISIONE	DATA
DISEGNATO: A. KONTE	DATA: febbraio 2022	APPROVATO: DATA: dicembre 2023-aggi. settembre 2024
COMMESSA:	FASE: PROGETTO URBANISTICO PRELIMINARE	CATEGORIA: UR
FILE: 2022_UR_D-2	TITOLO: - ELABORATI DESCRITTIVI -	TAVOLA: D-2
PLOT: 5=1		SCALA: 1:200
CTB: Stand.ita.ctb		QUOTE: m.

PROGETTISTI:
Arch. LUIGI GIRARDI
Arch. ALFIO CONTE

COMMITTENTI:
Paola Badanai Scalzotto - Padova
Elena Badanai Scalzotto - Pordenone

A termine di legge lo Studio si riserva la proprietà di questo disegno con divieto di pubblicarlo o renderlo noto a terzi senza la propria autorizzazione. Lo Studio non si ritiene responsabile di disegni non siglati in originale.

LUIGI arch. GIRARDI
Largo San Giovanni 9 Pordenone - tel. +39 0434 29786 e-mail info@italtece.it