




Particolare gazebo 1:50

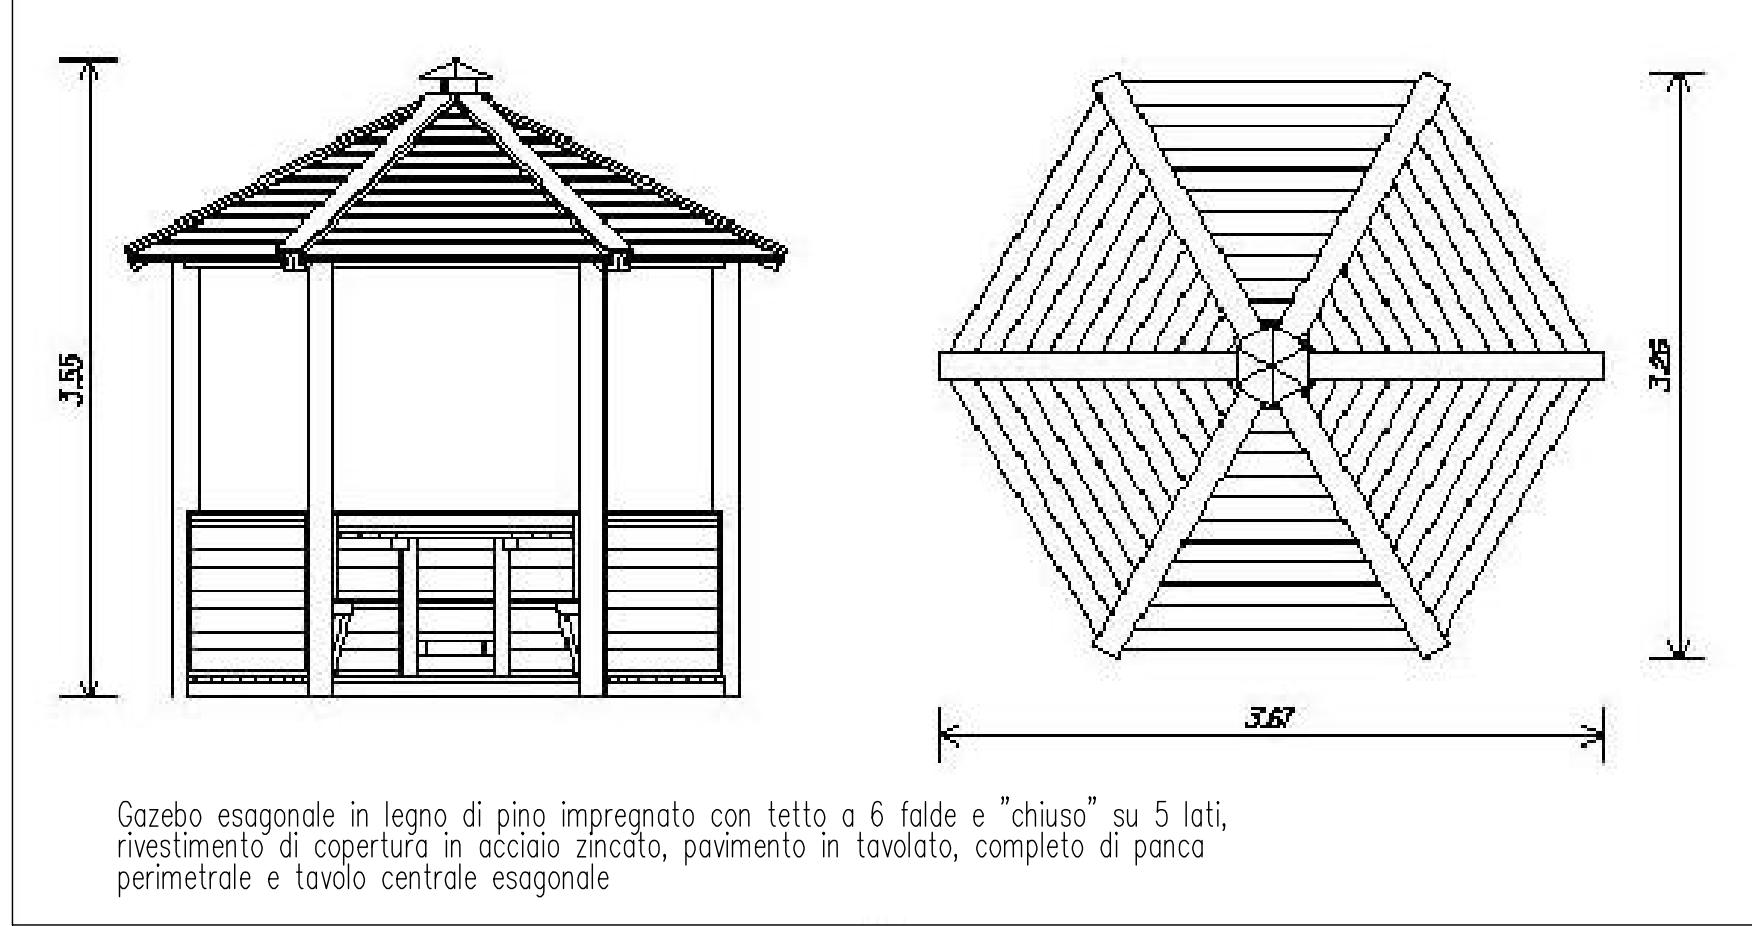



Particolari percorsi ciclopedonali

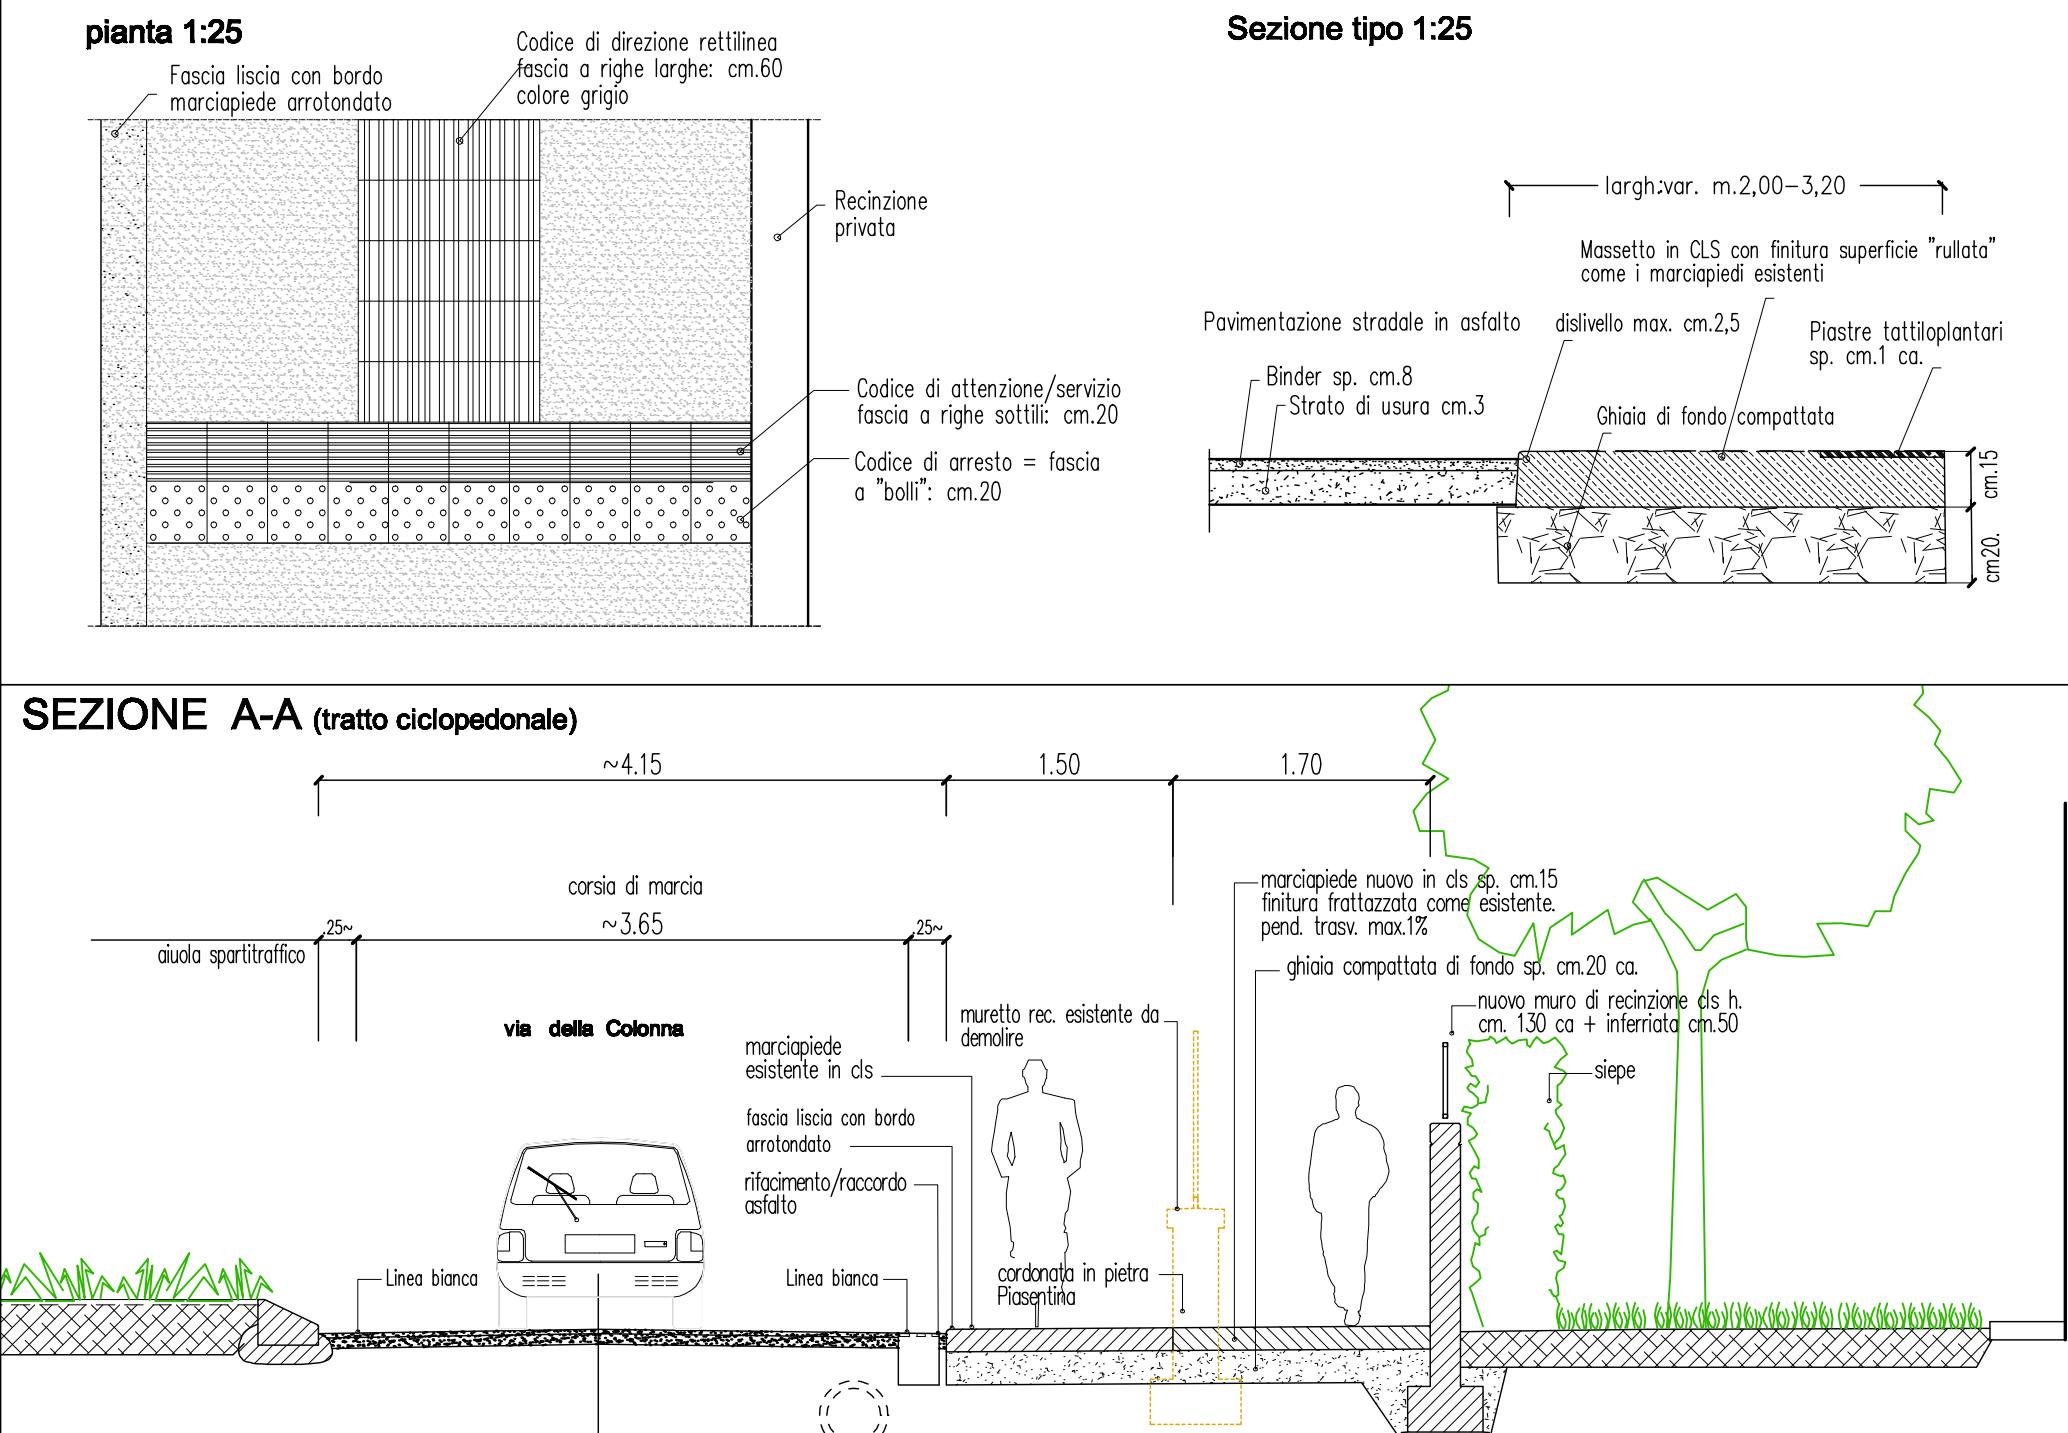

Schema posti auto di relazione n.3 posti auto/m² 44,00

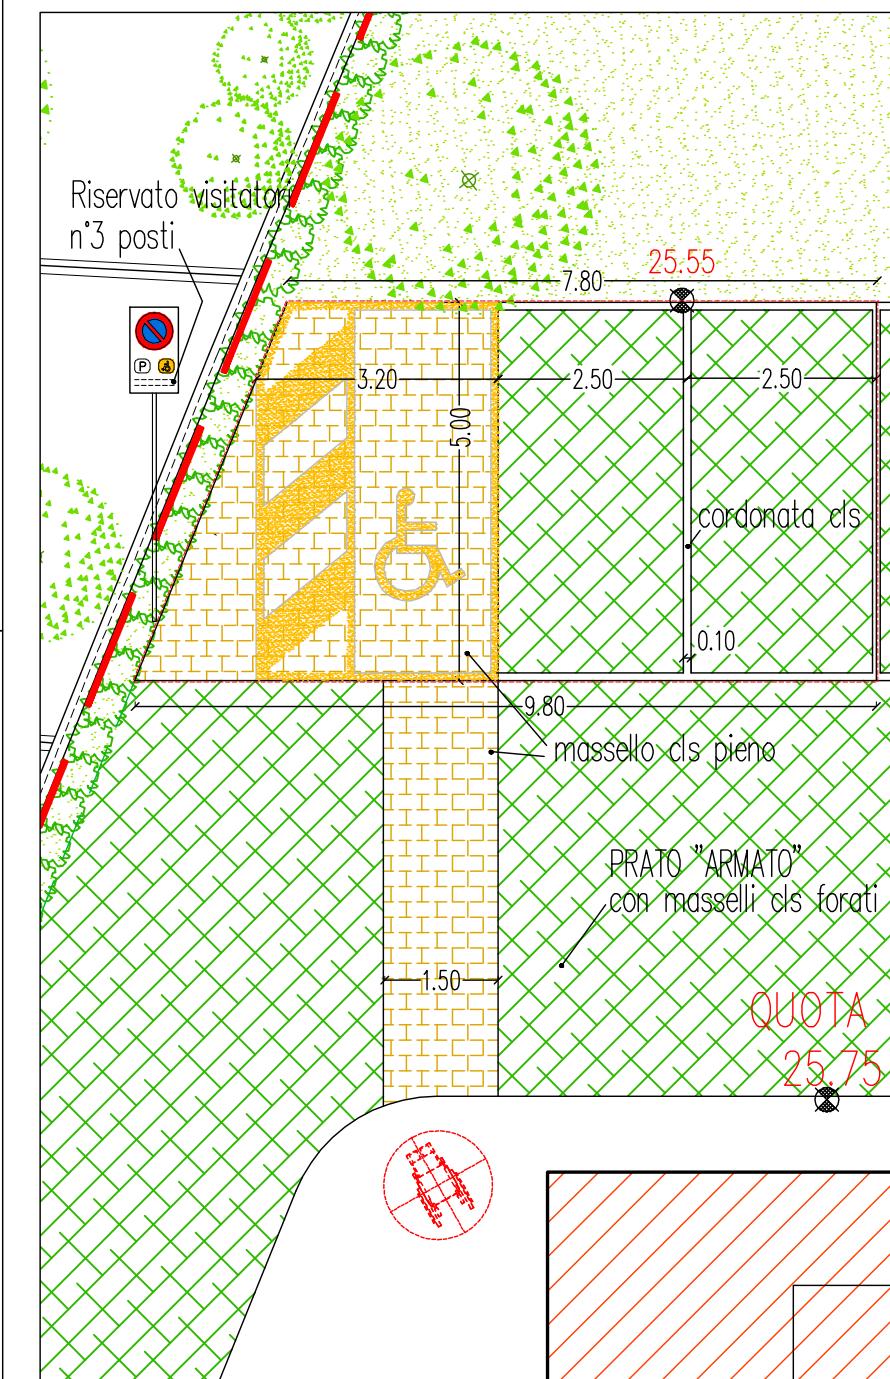


Planimetria sistemazione area verde attrezzata 1:100

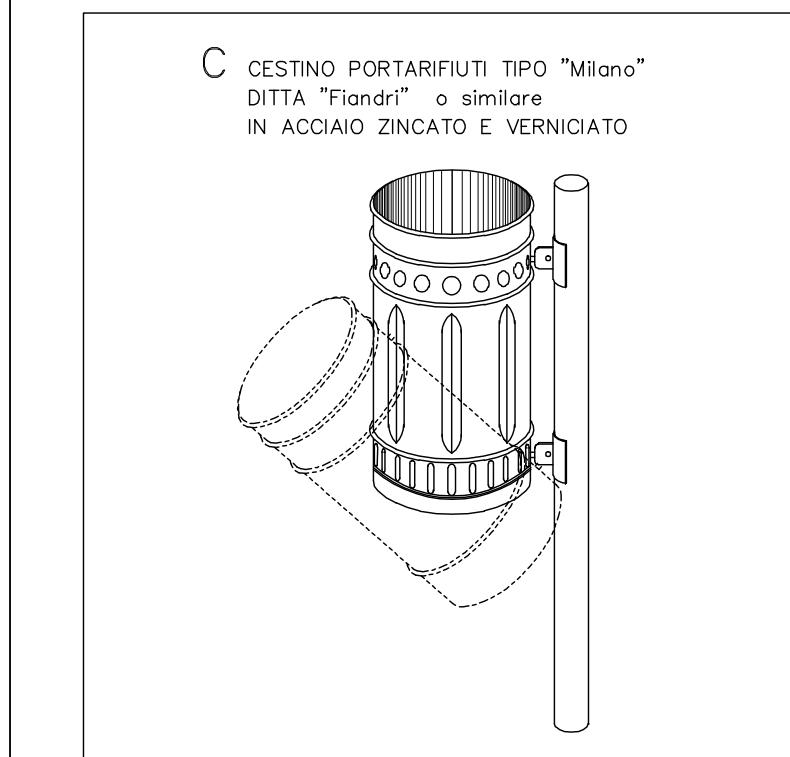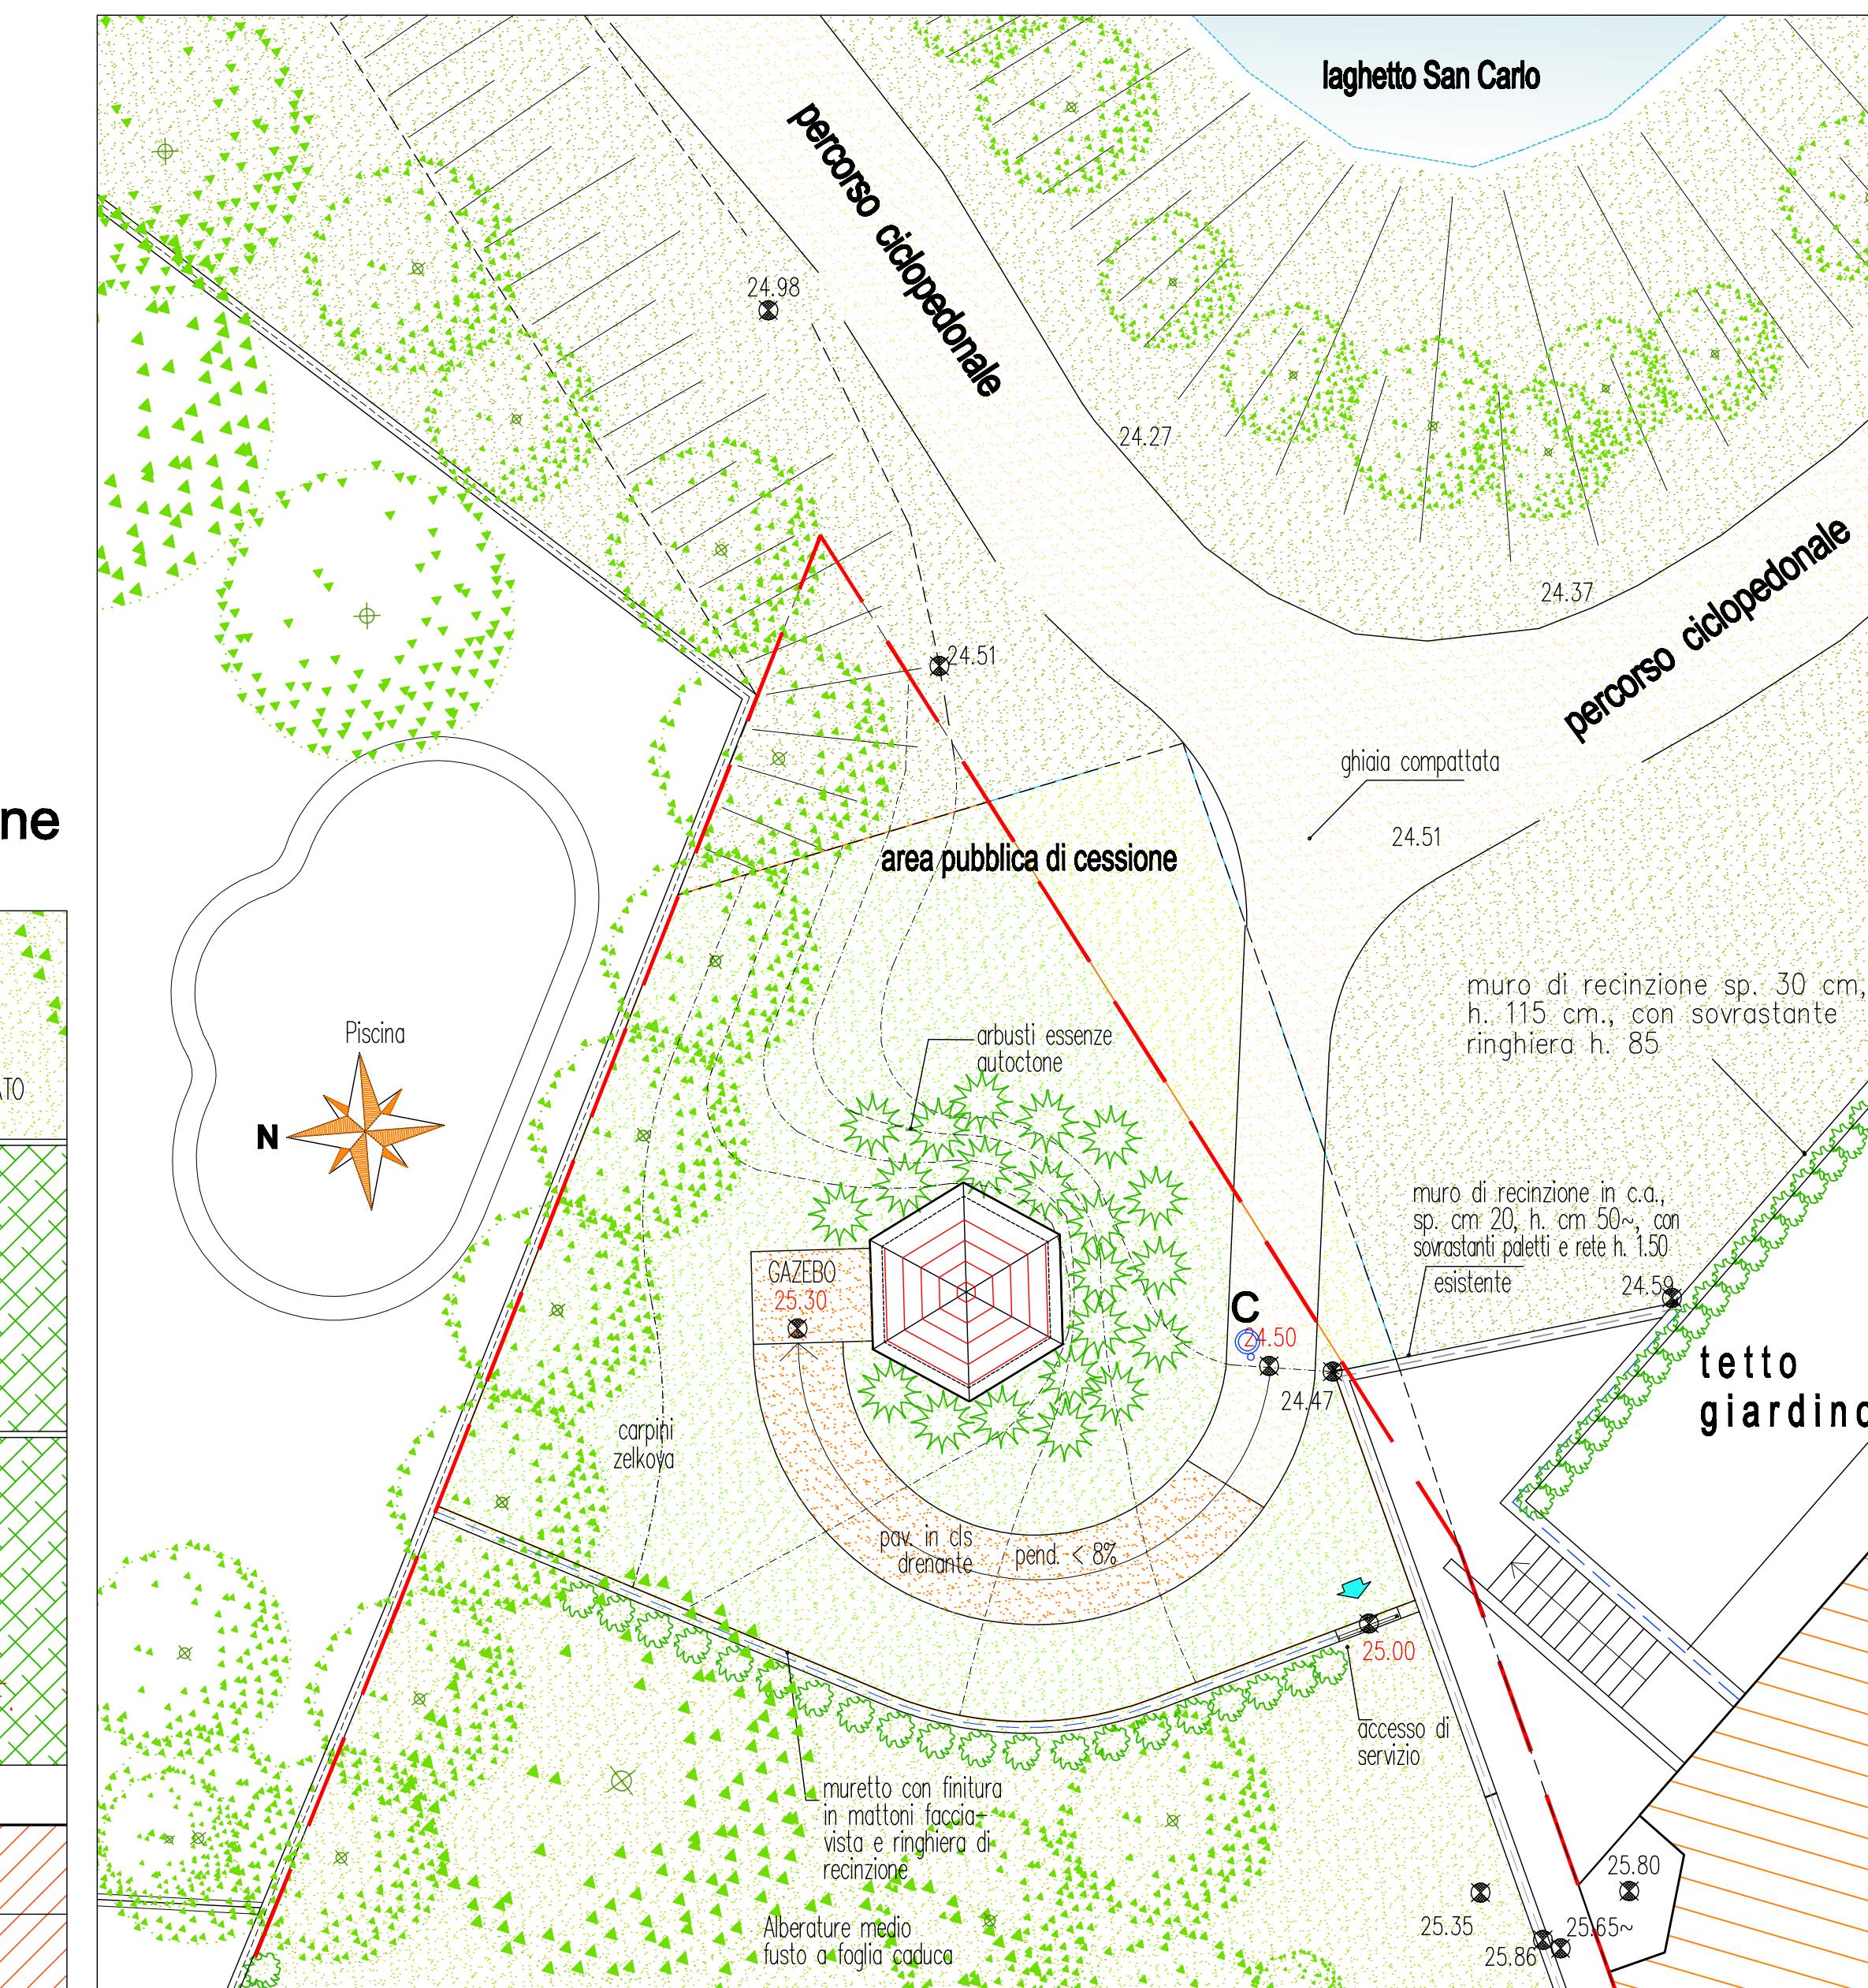


LEGENDA

- PERIMETRO P.A.C. PROPOSTO
- AREA VERDE DI CESSIONE
- AREA VERDE PUBBLICO

vista aerea

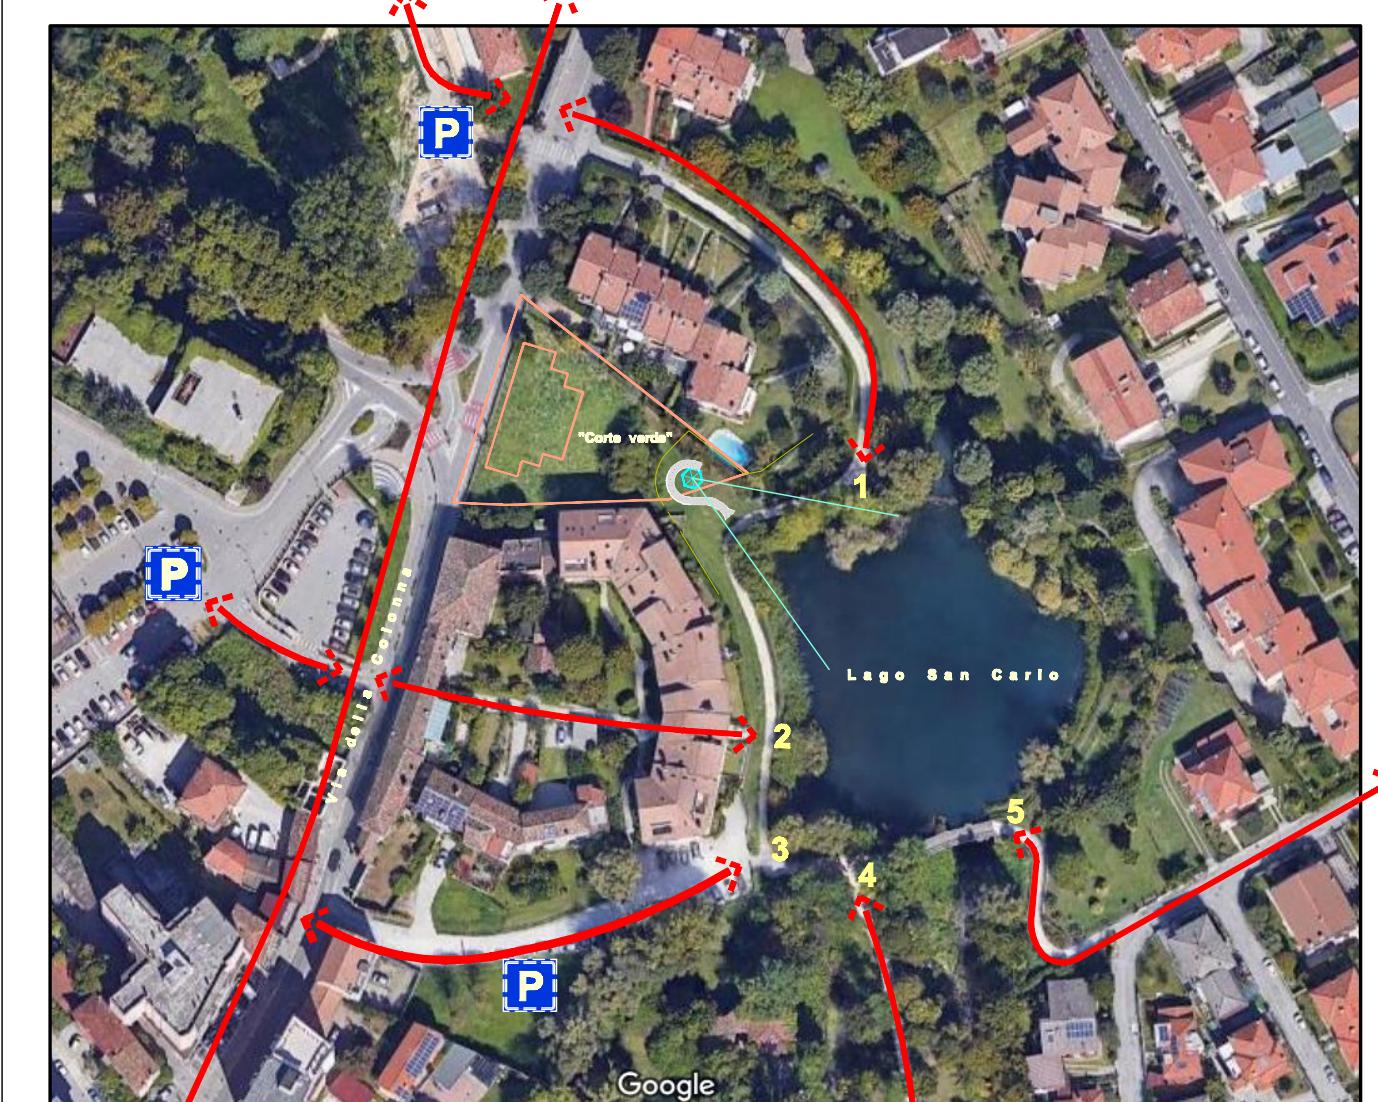

Planimetria sistemazione marciapiede 1:100

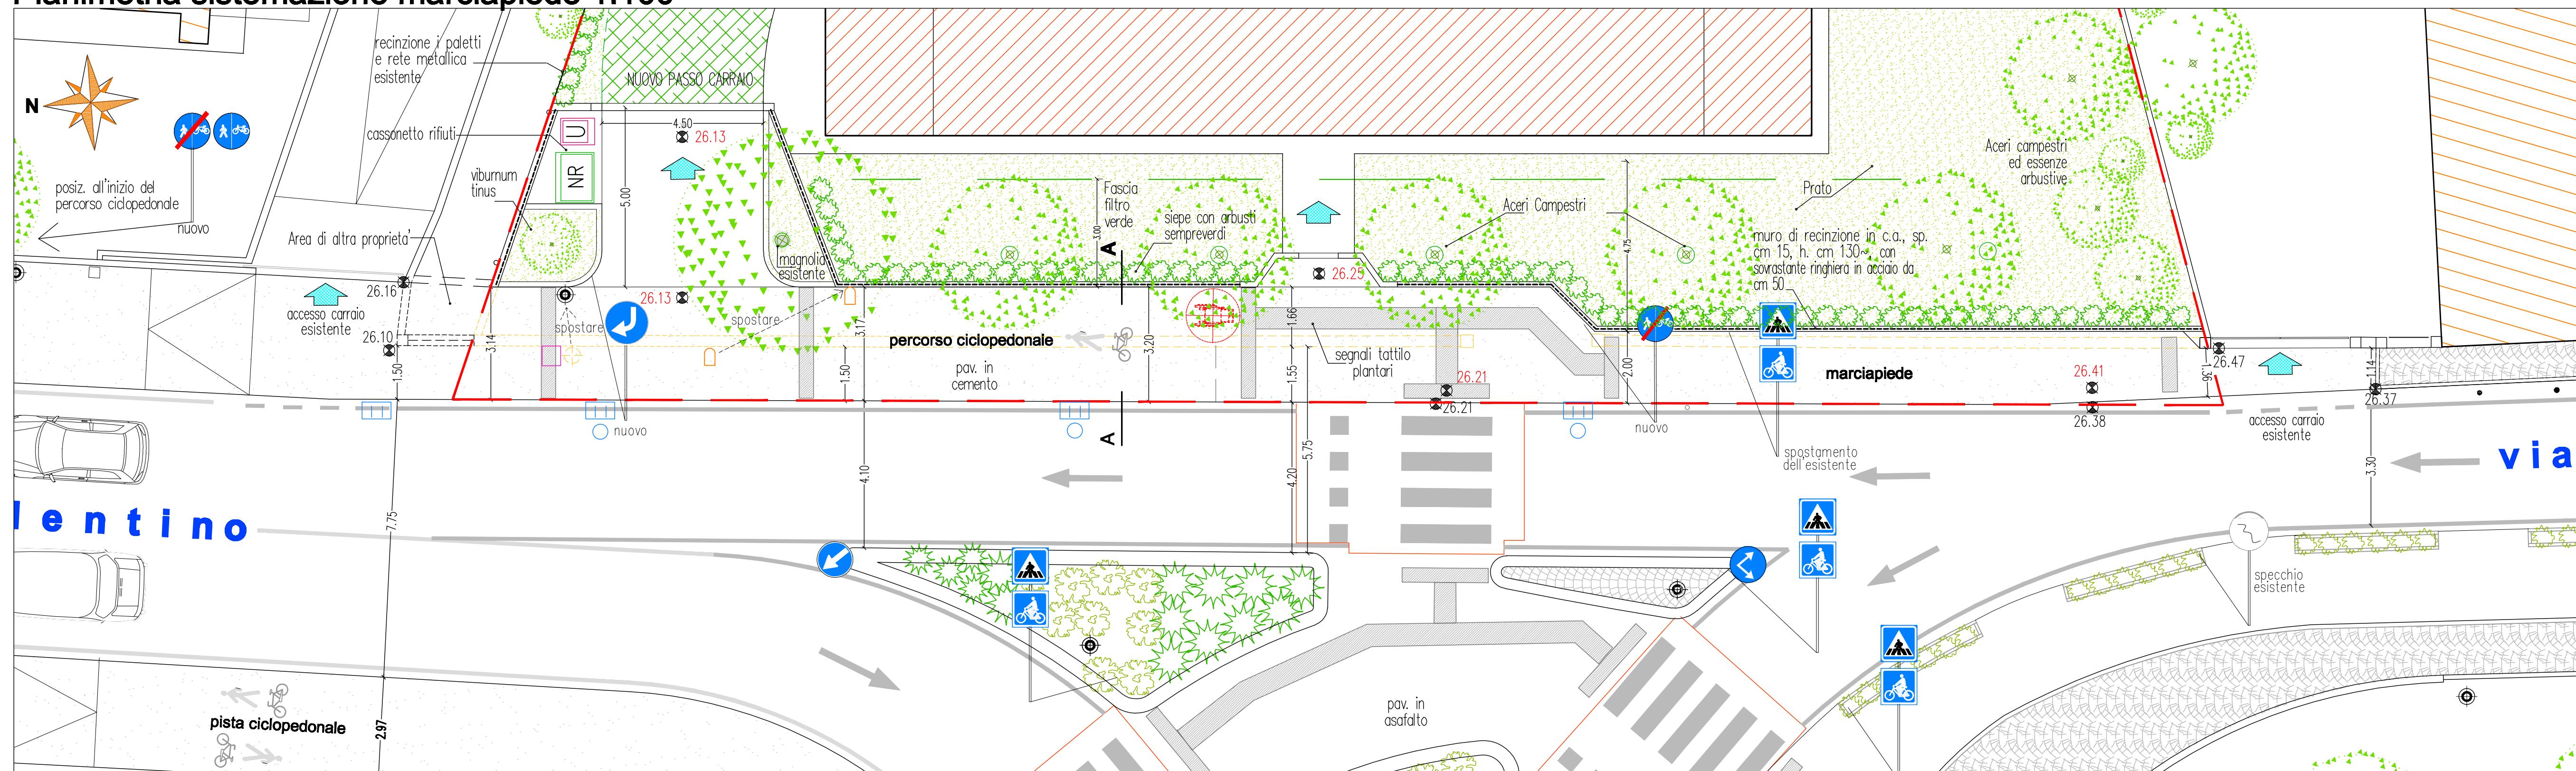

REGIONE FRIULI VENEZIA GIULIA COMUNE DI PORDENONE

P.R.P.C. di iniziativa privata
B/RU 45 "SAN CARLO"
- via della Colonna -

3	Richesta approvazione	-
2	DESCRIZIONE DELLA REVISIONE	-
1	DATA:	DATA:

n° EMISSIONE: DATA: febbraio 2022 APPROVATO: DATA: dicembre 2023/agosto settembre 2024

COMMESSA:	FASE:	UR
FILE: 2023_UR_P-3	TITOLO: PROGETTO URBANISTICO PRELIMINARE	CATEGORIA: UR
PLOT: 5=1	- ELABORATI PRESCRITTIVI	TAVOLA: P-3
CTB: Stand.itc.ctb	OPERE DI URBANIZZAZIONE	SCALA: 1:100
	VERDE PUBBLICO ATTREZZATO E OPERE STRADALI	QUOTE: m.

PROGETTISTI: Arch. LUIGI GIRARDI
Arch. ALFIO CONTE
COMMITTENTI: Paola Badanai Scalzotto - Padova
Elena Badanai Scalzotto - Pordenone

A termine di legge lo Studio si riserva la proprietà di questo disegno con divieto di pubblicarlo o renderlo noto a terzi senza la propria autorizzazione
Lo Studio non si ritiene responsabile di disegni non siglati in origine

LUIGI arch.
GIRARDI
Largo San Giovanni 9 Pordenone - tel. +39 0434 29786 e-mail info@italtecne.it