
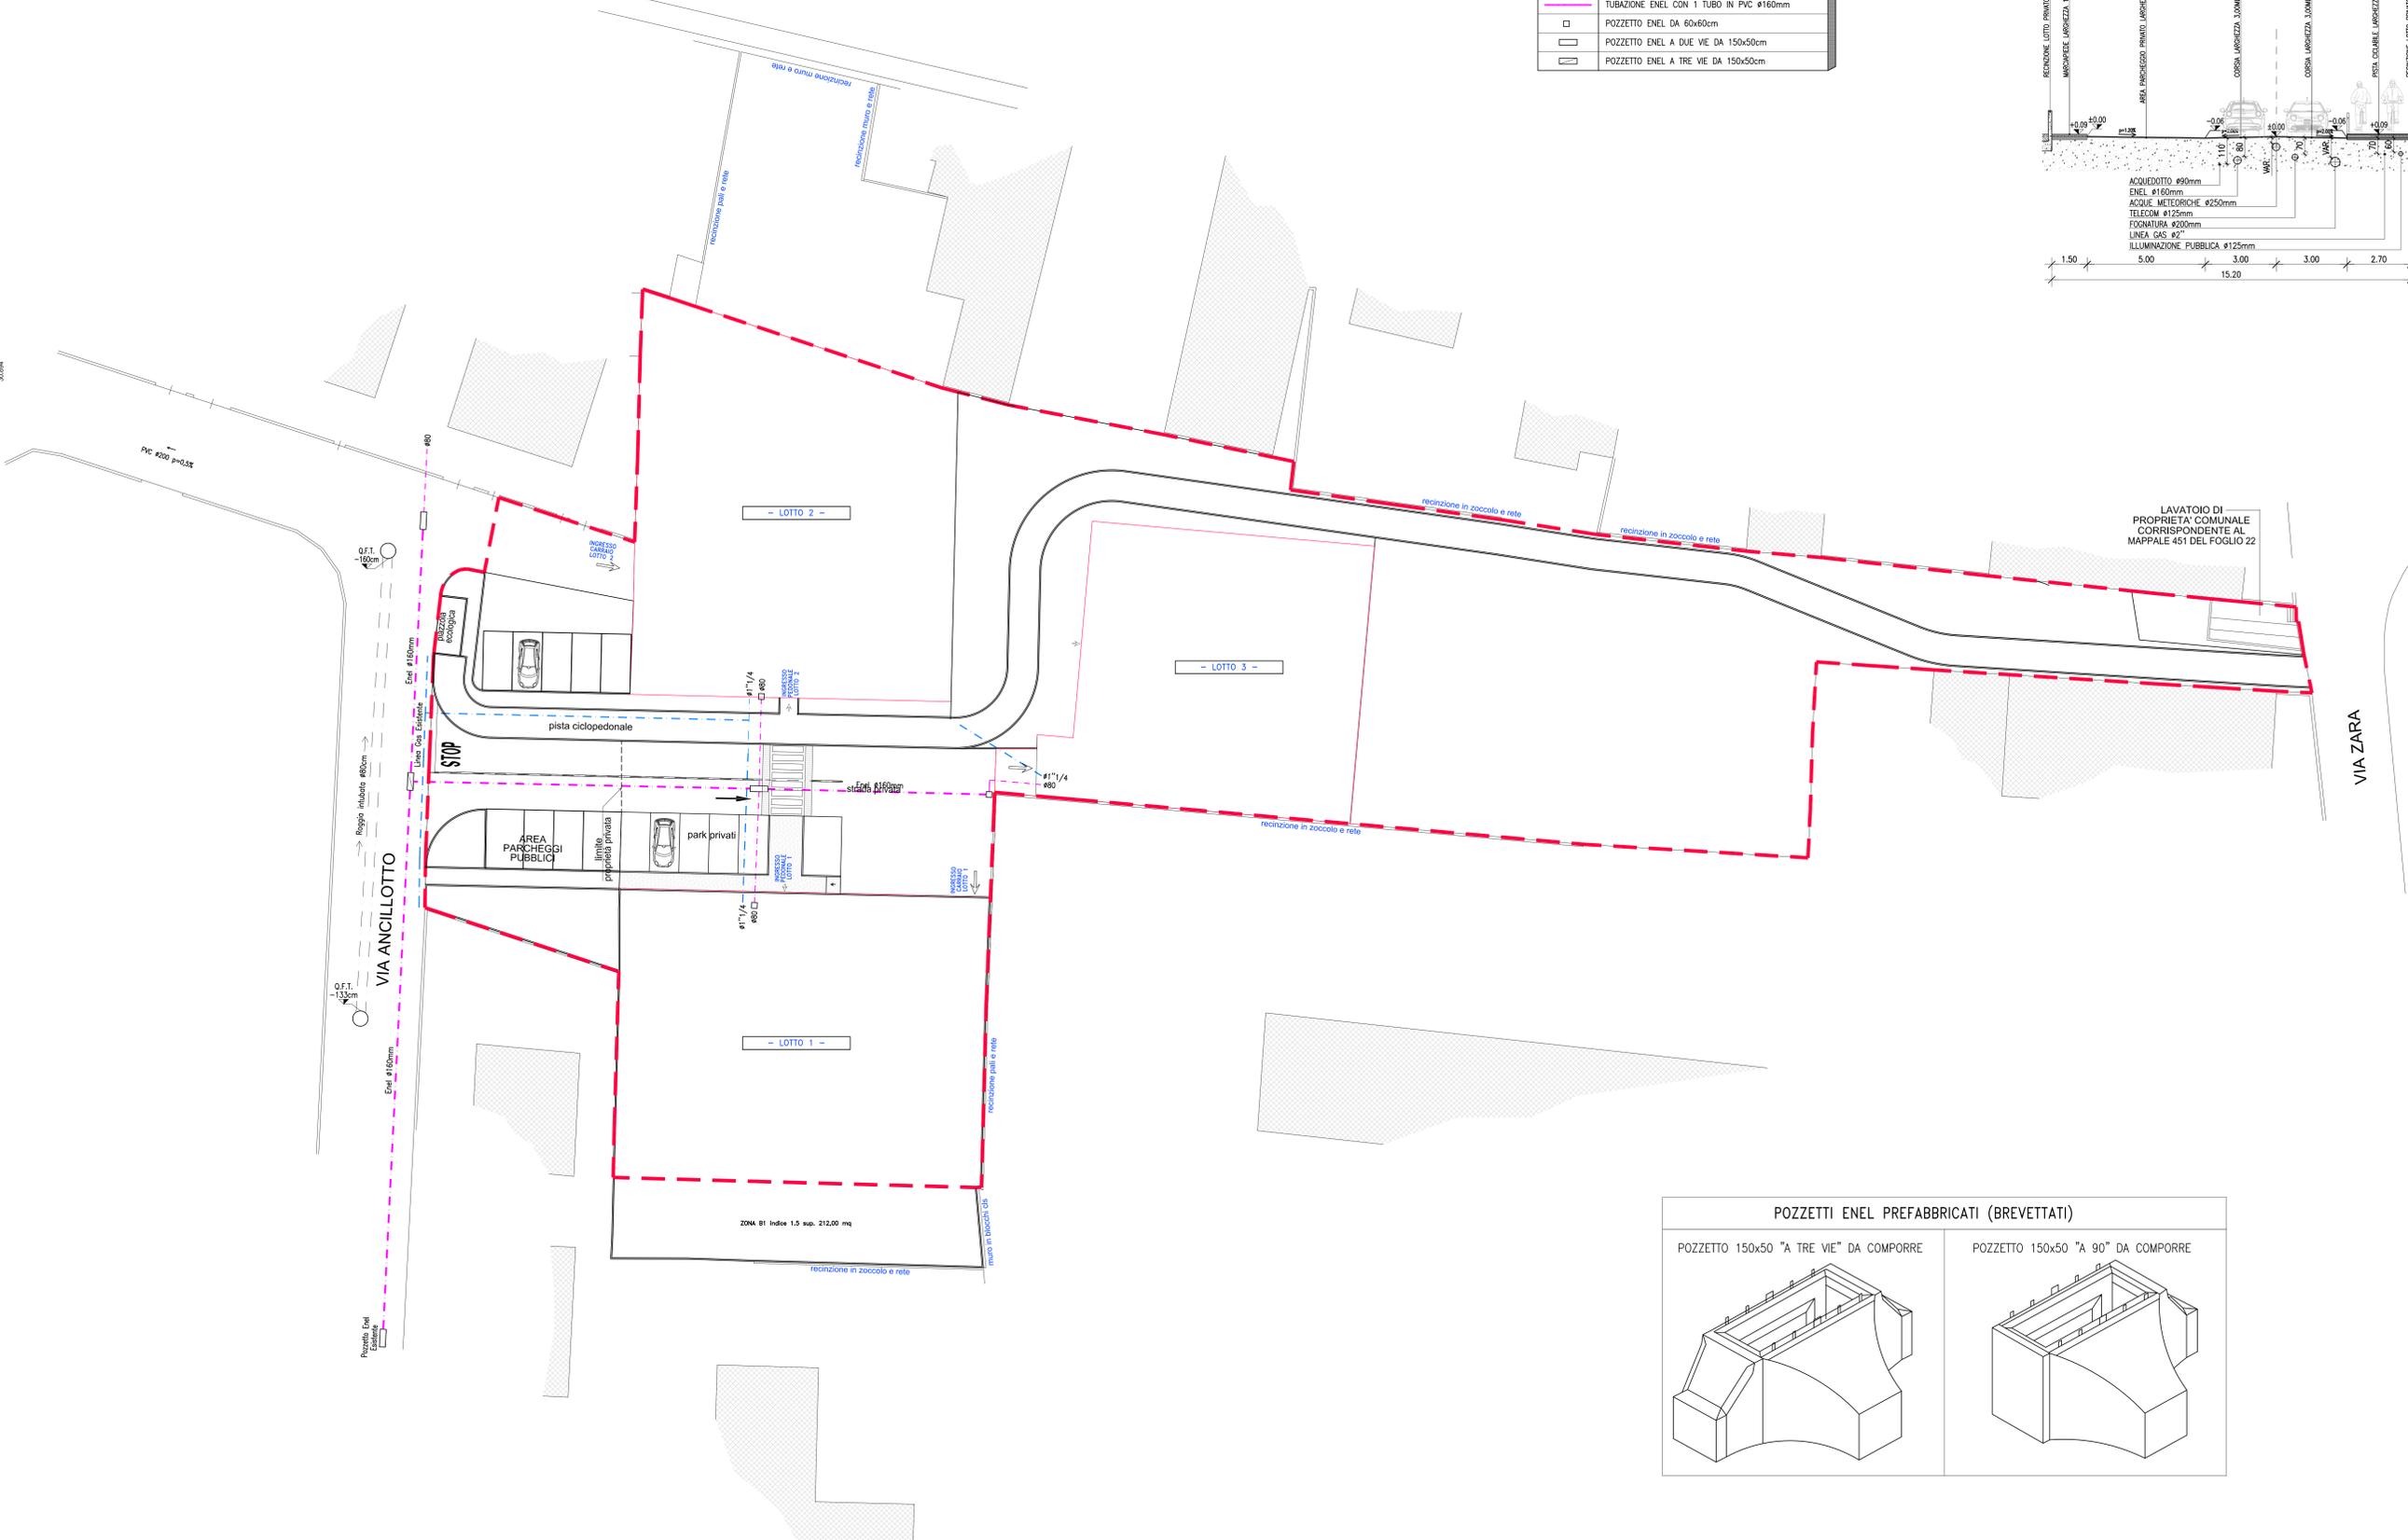


LEGENDA	
	TUBAZIONE GAS METANO IN POLIETILENE DA 2"
	POZZETTO CON VALVOLA DI INTERCETTAZIONE
	TUBAZIONE ENEL CON 1 TUBO IN PVC #160mm
	POZZETTO ENEL DA 60x60cm
	POZZETTO ENEL A DUE VIE DA 150x50cm
	POZZETTO ENEL A TRE VIE DA 150x50cm

SEZIONE STRADALE TIPO
Scala 1:100

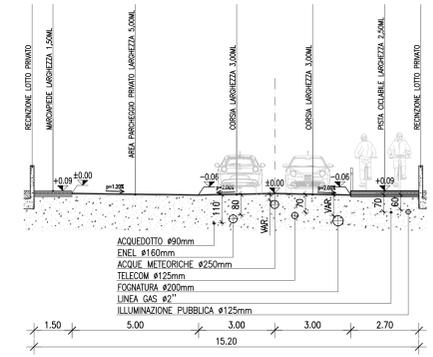


LAVATOIO DI PROPRIETA' COMUNALE CORRISPONDENTE AL MAPPALE 451 DEL FOGLIO 22

VIA ZARA


VIA ANCILLOTTO

POZZETTI ENEL PREFABBRICATI (BREVETTATI)

POZZETTO 150x50 "A TRE VIE" DA COMPORRE

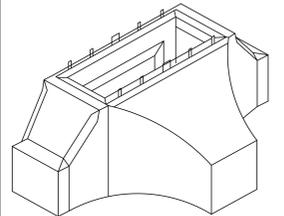

POZZETTO 150x50 "A 90°" DA COMPORRE

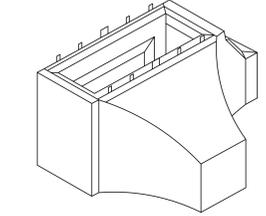

REGIONE FRIULI VENEZIA GIULIA
COMUNE DI PORDENONE

PIANO DI ATTUAZIONE DI INIZIATIVA PRIVATA
Comune di Pordenone
Fg. 22 Mapp.li 1860-1284-443 (q.p.)-445-449-452

LOTTIZZAZIONE VIA ANCILLOTTO E VIA ZARA
COMPARTO C1_8

COMITENTI:

CASSETTA MIRELLA	_____
GRIZZO CIRILLO	_____
GRIZZO JOLE	_____
PILLON SABRINA	_____
CIPOLAT VERA	_____
RAGOGNA DELFINA	_____
DEL ZOTTO MARIA ANTONIETTA	_____

PROGETTISTI:

Rev.	Nome file	Descrizione	Data	Redatto	Controlato	Approvato
V4		Variazione a seguito richieste comune	16/feb/2017			

ELABORATO: U.5 V4 FILE

SCALA: 1:200

DATA: APRILE 2014

CP STUDIO ASSOCIATO DI PROGETTAZIONE
Castelletto Ing. Romano - Palorini Ing. Ferdinando
33170 Pordenone - via Oberdan n.13/1 Tel-Fax.0434/522769
studiocastpal@gmail.com