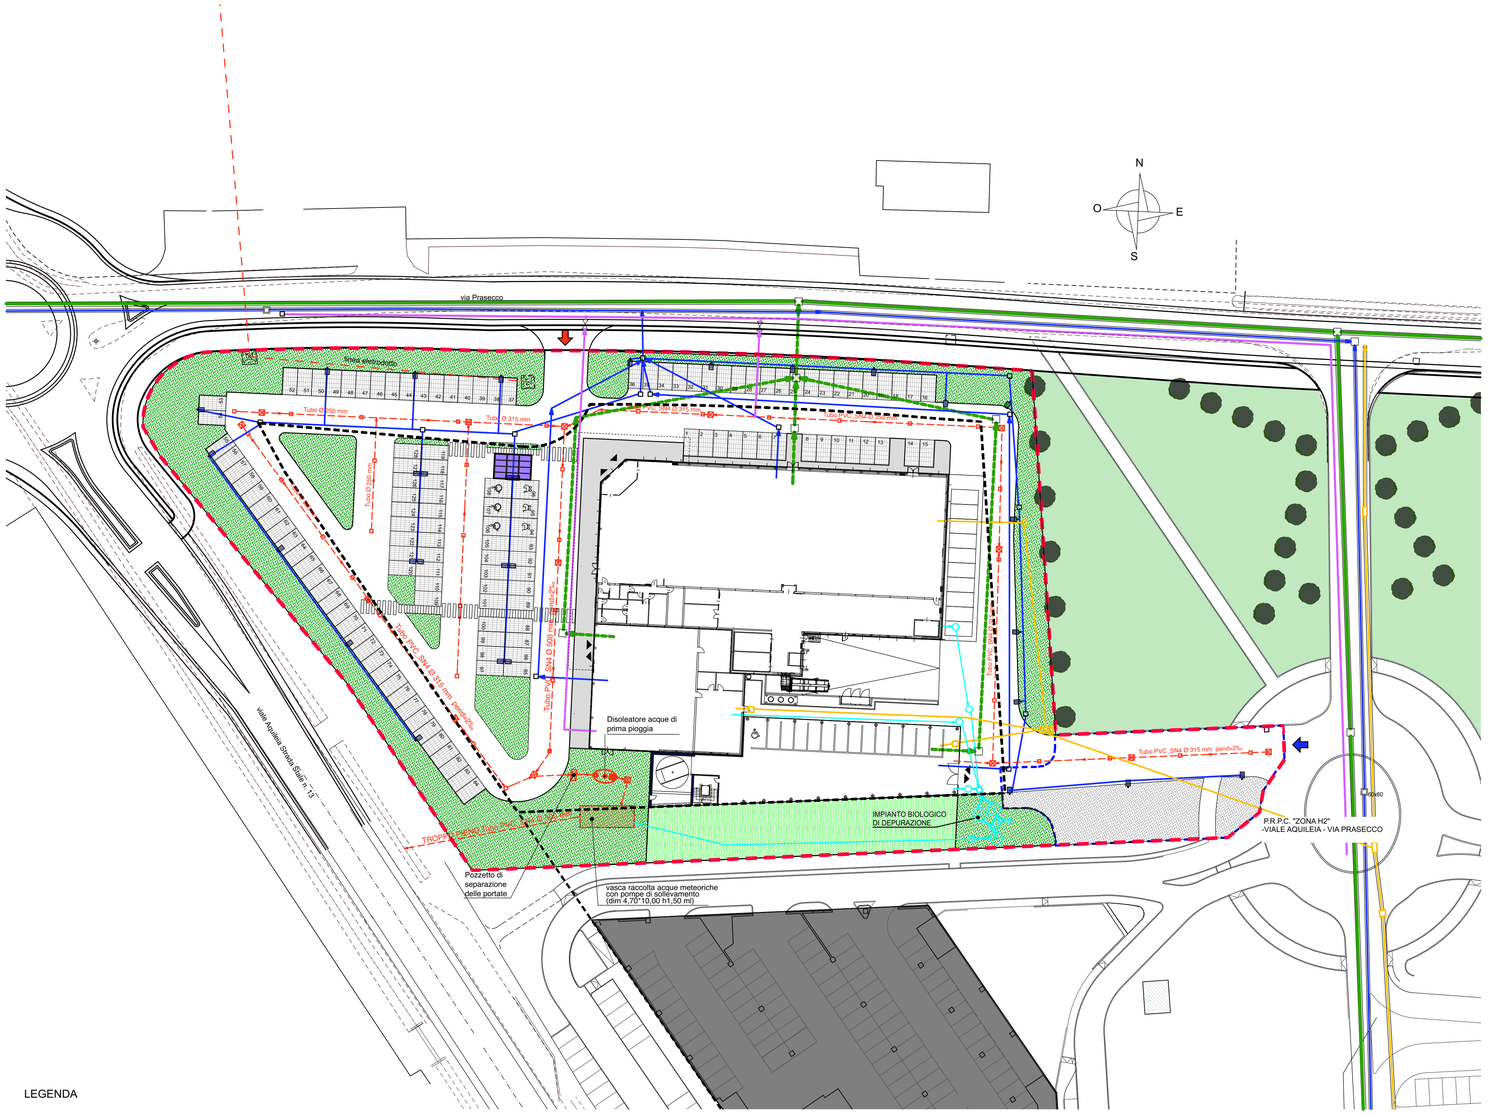

PARTICOLARE PARCHEGGI P.A.C.
scala 1:50

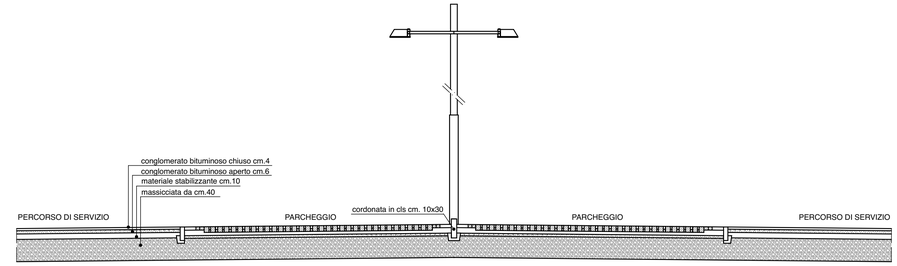

sezione stradale A-A

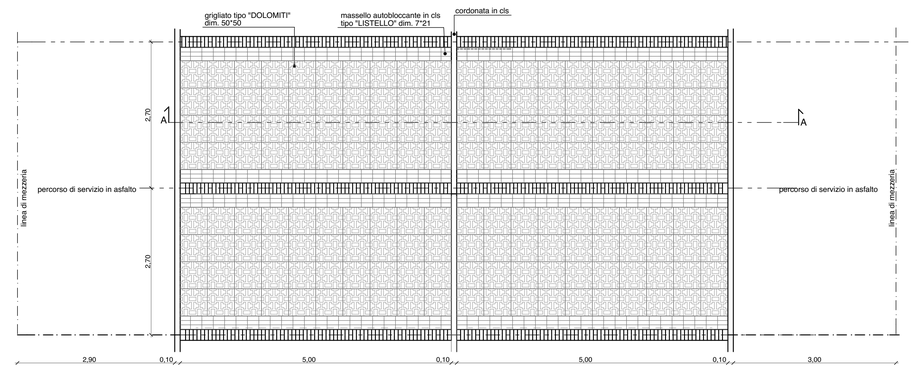

pianta parcheggio

CORPI PER ILLUMINAZIONE PARCHEGGI E AREA VERDE

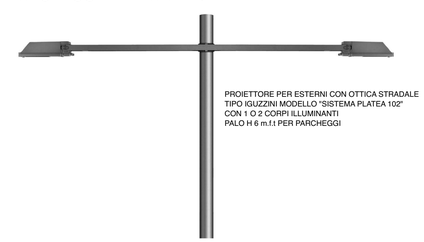

PROIETTORE PER ESTERNI CON OTTICA STRADALE
TIPO IGUZZINI MODELLO "SISTEMA PLATEA 102"
CON 1 O 2 CORPI ILLUMINANTI
PALO H 6 m.f.t PER PARCHEGGI

PARTICOLARE POZZETTO DISOLIATORE

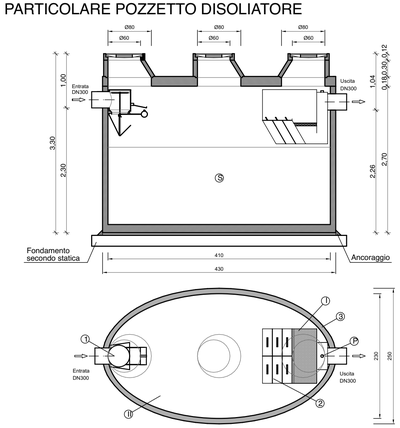

LEGENDA

LIMITE AMBITO DI P.A.C.
Superficie territoriale m² 13001,30

AREA DI PROPRIETA' COMUNALE
Superficie m² 820,00

RETE GAS METANO

RETE GAS-METANO ESISTENTE

ALLACCIAMENTI UTENZE

POZZETTO VALVOLA

RETE ELETTRICA

RETE ELETTRICA INTERRATA ESISTENTE

RETE ELETTRICA INTERRATA DI PROGETTO

CORPO ILLUMINANTE

RETE TELEFONICA

RETE TELEFONICA ESISTENTE

RETE TELEFONICA DI PROGETTO

POZZETTO TIPO TELECOM 60x120

POZZETTO TIPO TELECOM 60x60

PREDISPOSIZIONE ARMADIO TELECOM

RETE FOGNATURE

FOGNATURA DI PROGETTO ACQUE METEORICHE

POZZETTO CADITOIA DI PROGETTO

FOGNATURA DI PROGETTO ACQUE NERE

POZZETTO ISPEZIONE

RETE ACQUEDOTTO

RETE ACQUEDOTTO ESISTENTE IN ACCIAIO Ø 200

SARACINESCA A CORPO OVALE CON CUNEO

IDRANTE DEL TIPO SOTTOSUOLO UNI 70

studio 4a di architettura e urbanistica
33100 Udine, via Cjavecis, 3 tel. +39 0432 499900 fax. +39 0432 499903
e-mail: info@studio4a.it

PROVINCIA DI PORDENONE — COMUNE DI PORDENONE

Oggetto:

P.A.C. n. 83 DI INIZIATIVA PRIVATA IN VIA PRASECCO

TAVOLA N° 8

Progetto: PROGETTO URBANISTICO

Data: NOVEMBRE 2016

Titolo della tavola: RETI TECNOLOGICHE PARTICOLARI COSTRUTTIVI

Scala: 1:500, 1:50

n° commessa: PU/158/16

RPR/cz — PRG/cz

Revisioni:

1	DICEMBRE 2016		
2	FEBBRAIO 2017		
3	MARZO 2017		

Progettista:
Architetto
Luciano Snidar
ordine degli architetti pianificatori paesaggisti e conservatori della provincia di udine
luciano snidar
albo sez. A/a - numero 467
architetto

Collaboratori:
Architetto
Luca Del Fabbro Machado
ordine degli architetti pianificatori paesaggisti e conservatori della provincia di udine
del fabbro machado
albo sez. A/a - numero 1682
architetto

Committenti:
EDILNAONIS S.r.l
via L. Sturzo 2
33170 Pordenone

EDILGAMMA S.r.l
via L. Sturzo 2
33170 Pordenone

Il presente elaborato è di proprietà dello Studio4a. La riproduzione e/o divulgazione non autorizzata è vietata. I diritti saranno tutelati a termine di legge.