




Planimetria RETI, ENEL, GAS, TELECOM, FIBRA

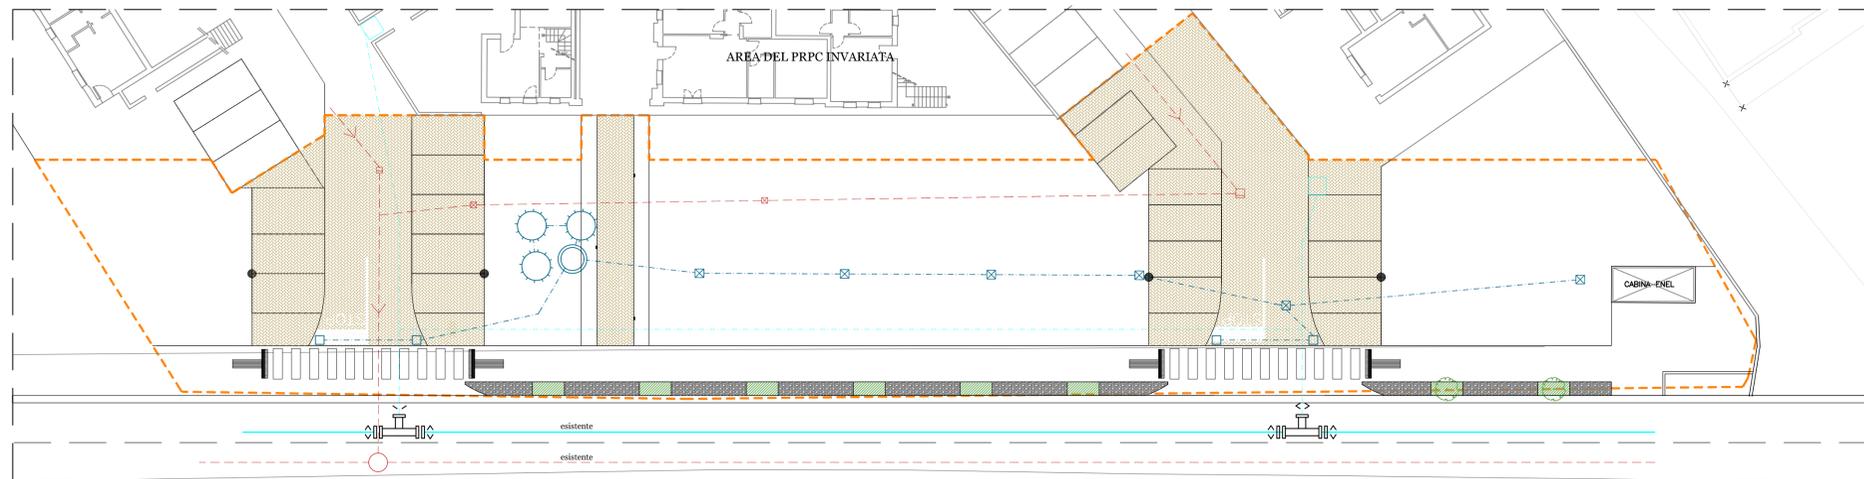

Planimetria RETI IDRICA E FOGNARIA

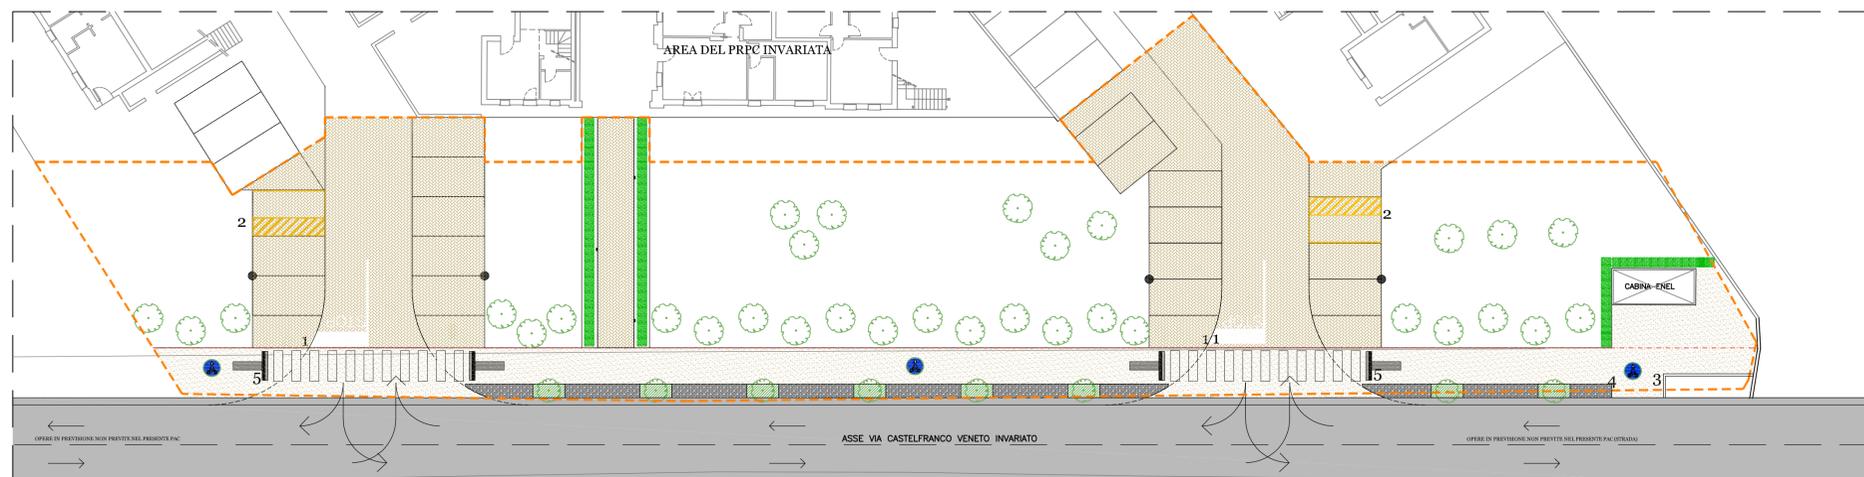

Planimetria SEGNALETICA

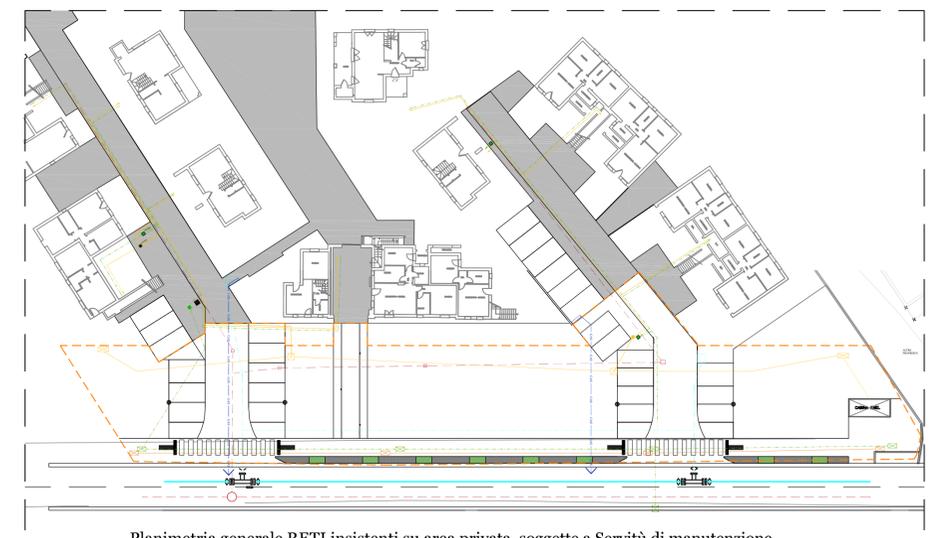

Planimetria generale RETI insistenti su area privata, soggette a Servitù di manutenzione

Legenda

- rete idrica**
- condotta in polietilene 4" diam. 110
  - condotta in c.a. esistente PN 100
  - pozzetto
- rete fognaria**
- rete fognaria
  - pozzetto d'ispezione
  - pozzetto sifone Fianco
  - caditura acque meteoriche
  - rete acque meteoriche strada
  - pozzetto di decantazione Ø 200 h350
  - pozzetto di decantazione Ø 200 h350

Legenda

- rete ENEL
- rete GAS
- rete TELECOM
- rete FIBRA
- POZZETTO 90x90, 150X60 ENEL
- POZZETTO 60x120 TELECOM
- POZZETTO FIBRA
- punto di illuminazione pubblica con abaco del corpo illuminante
- punto di illuminazione pubblica h100cm



FIRMA COMMITTENTE:  
FIRMA PROGETTISTA:

**ARCHITETTO**  
MARIANO SESSA  
ord.Arch.PN,n°571 A  
P.I. 01358560934  
marianos17@libero.it  
San Quirino (PN)  
Tel. 0434 918850  
Cell. 338 7737606

COMUNE: Pordenone (PN)  
REFER.: Frankye Corte Paradiso s.r.l.  
OGGETTO: VARIANTE AL PAC 55 di iniziativa privata  
ELABORATO: PROGETTO Urbanizzazioni e segnaletica stradale  
SCALA: 1:200 e 1:400

**TAV. n° 4**  
VERSIONE 17  
DATA: 03-06-2019  
MODIFICA: 30-04-2020  
DIRITTI RISERVATI. QUANTO DOCUMENTO È DI PROPRIETÀ E DI USO SOLO DEL CLIENTE. È vietata espressamente la ristampa o l'uso non autorizzato senza permesso scritto dal titolare.