



Rilievo planialtimetrico ante-intervento

n° N° Foto


Sezione A-A Strada esistente ante intervento

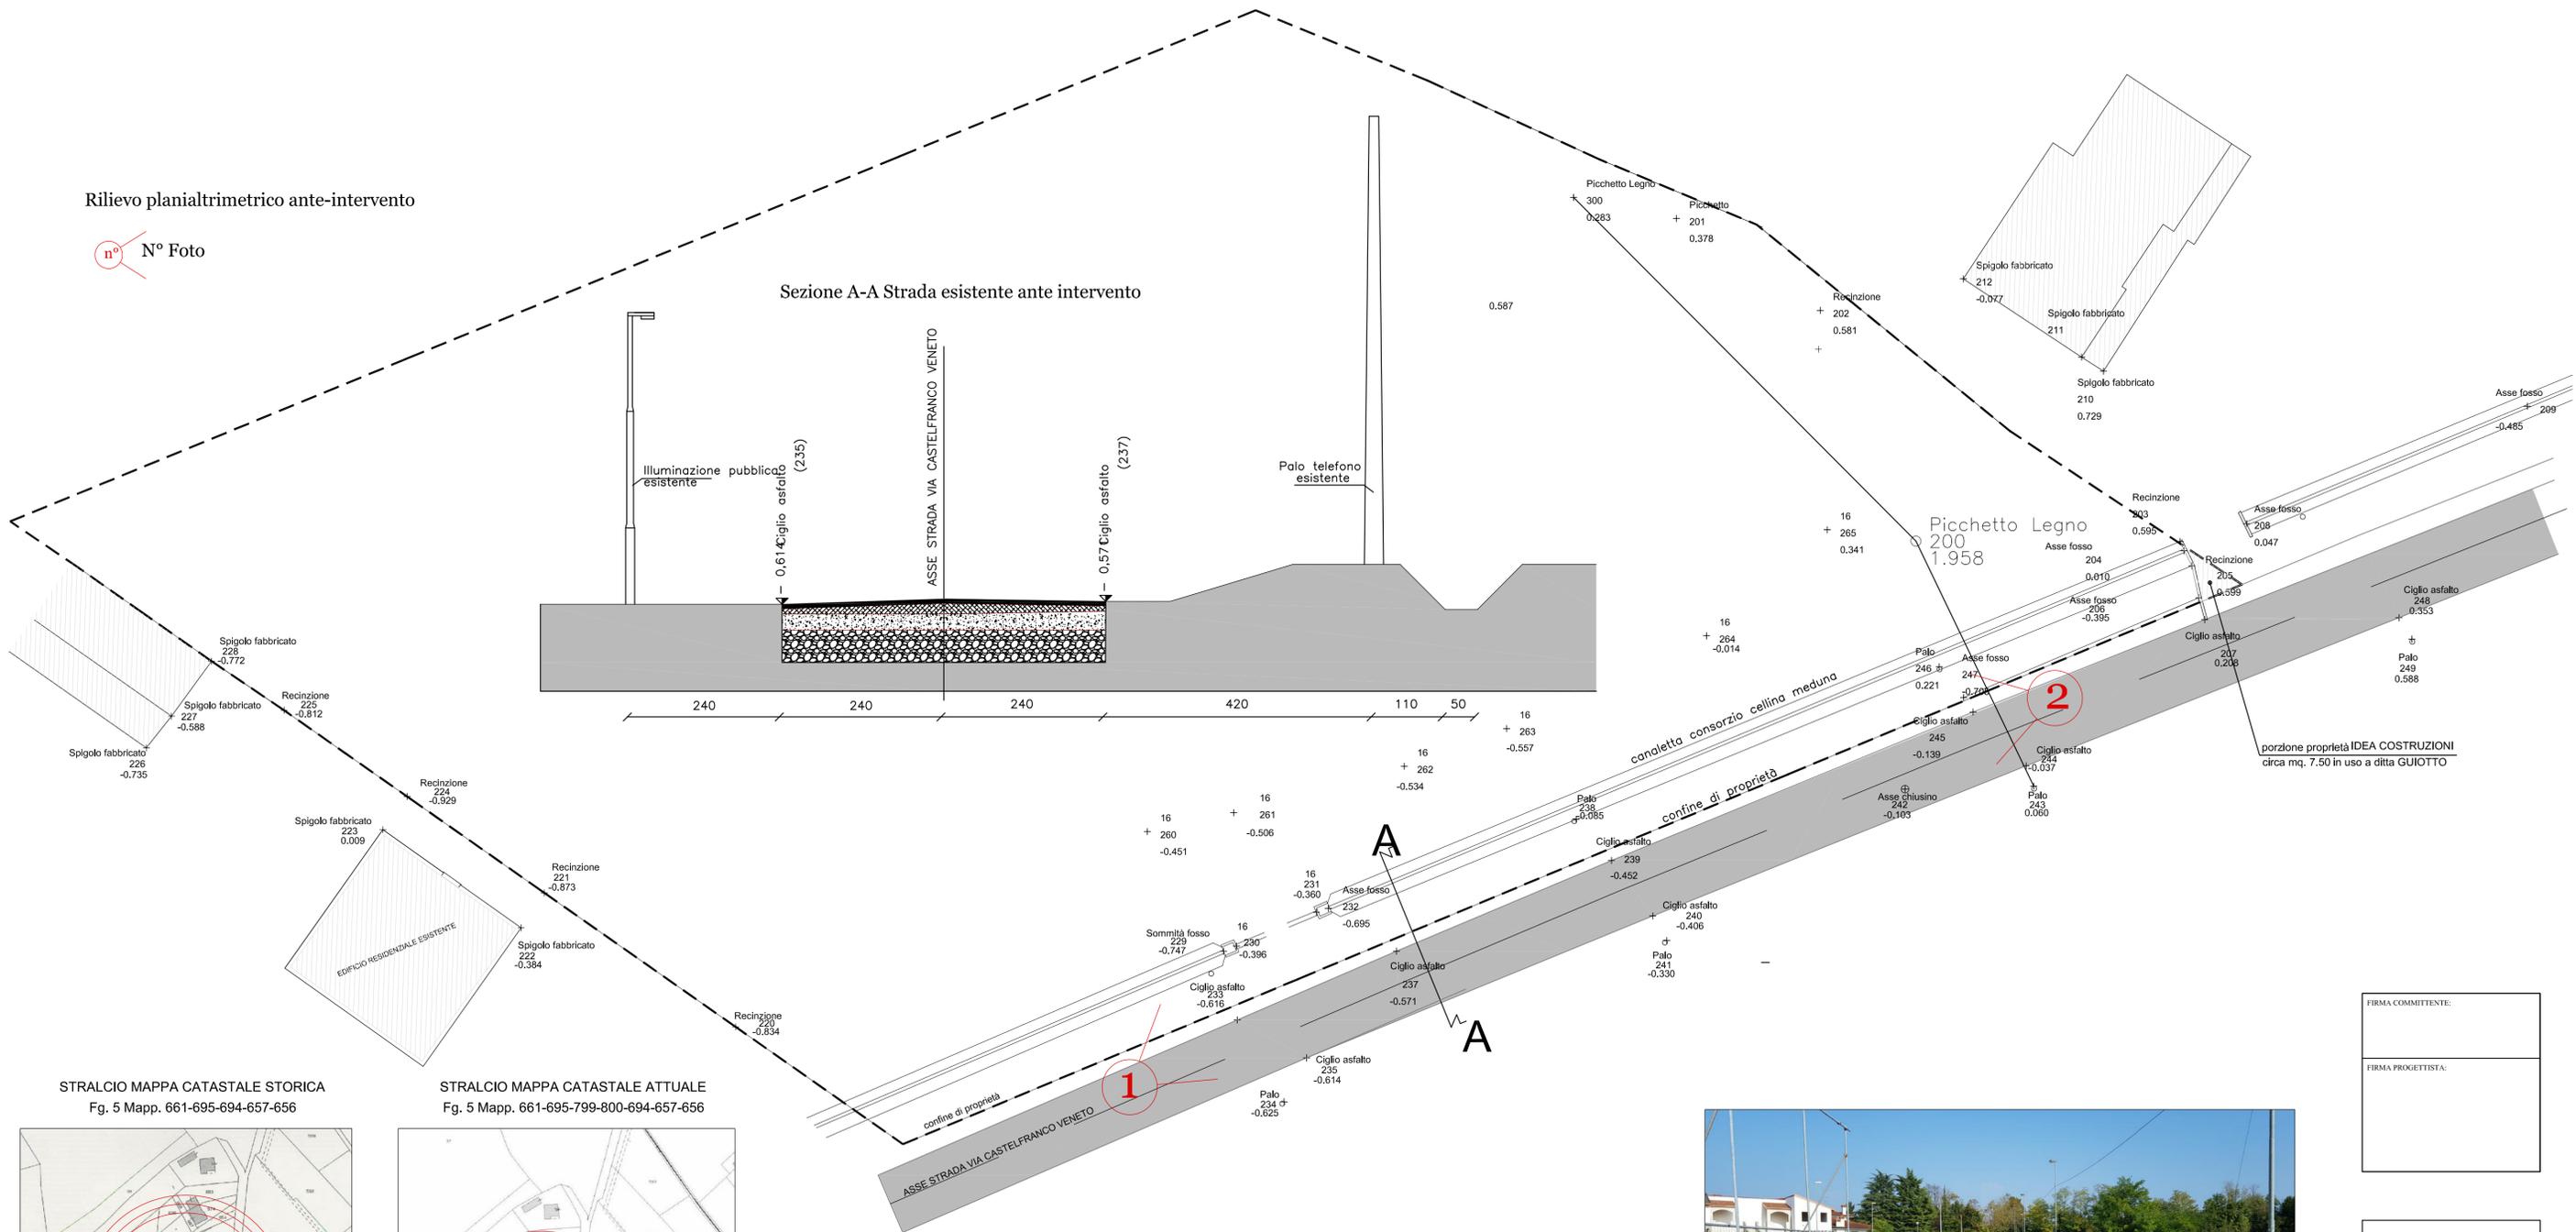


STRALCIO MAPPA CATASTALE STORICA  
Fig. 5 Mapp. 661-695-694-657-656

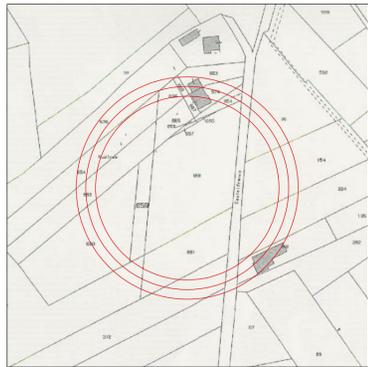


STRALCIO MAPPA CATASTALE ATTUALE  
Fig. 5 Mapp. 661-695-799-800-694-657-656

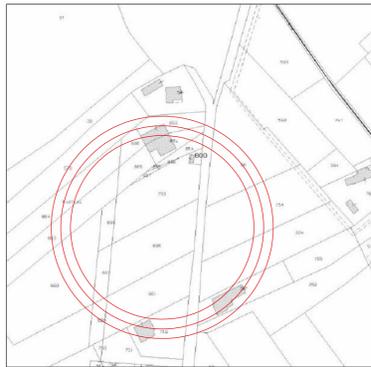


STRALCIO CTR (Pordenone, Via Castelfranco Veneto)

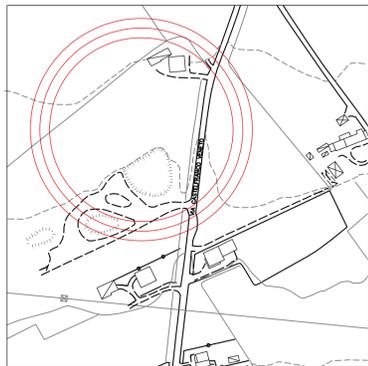

STRALCIO PRGC STORICO P.A. 55

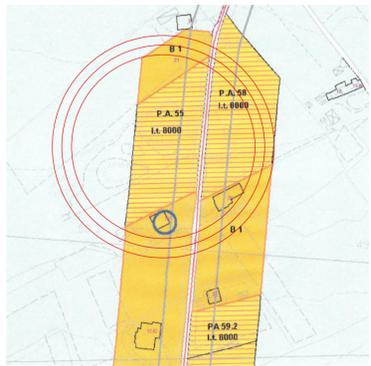

STRALCIO NUOVO PRGC P.A.C. 55

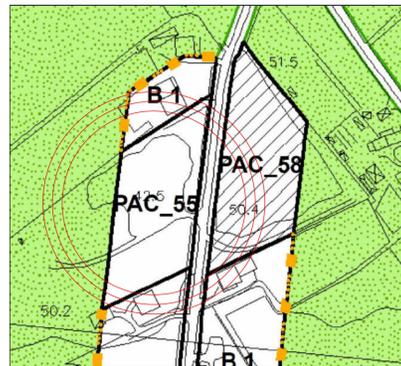

STRALCIO IMMAGINE SATELLITARE



foto 1



foto 2

FIRMA COMMITTENTE:

FIRMA PROGETTISTA:

**ARCHITETTO**  
 MARIANO SESSA  
 ord.arch.PN,n°571 A  
 P.L. 01358560934  
 marianos17@libero.it  
 San Quirino (PN)  
 Tel. 0434 918850  
 Cell. 338 7737606

COMUNE: Pordenone (PN)  
 RIFER.: Frankye Corte Paradiso s.r.l.  
 OGGETTO: VARIANTE AL PAC 55  
 di iniziativa privata  
 ELABORATO: Rilievo ante-intervento,  
 Mappe  
 SCALA: 1:250, 1:50

**TAV. n° 1**  
 VERSIONE 17  
 DATA: 03-06-2019  
 MODIFICA: 27.03.2020  
 DIRITTI RISERVATI: QUESTO DOCUMENTO È DI PROPRIETÀ ESCLUSIVA DI QUESTO STUDIO. NON DEVE ESSERE RIPRODOTTO, COPIATO, RIFORNITO O ALTRIMENTI UTILIZZATO SENZA ESPRESSAMENTE AUTORIZZAZIONE DELLO STUDIO.