


SCHEMA COMPARATIVO PARCHEGGI

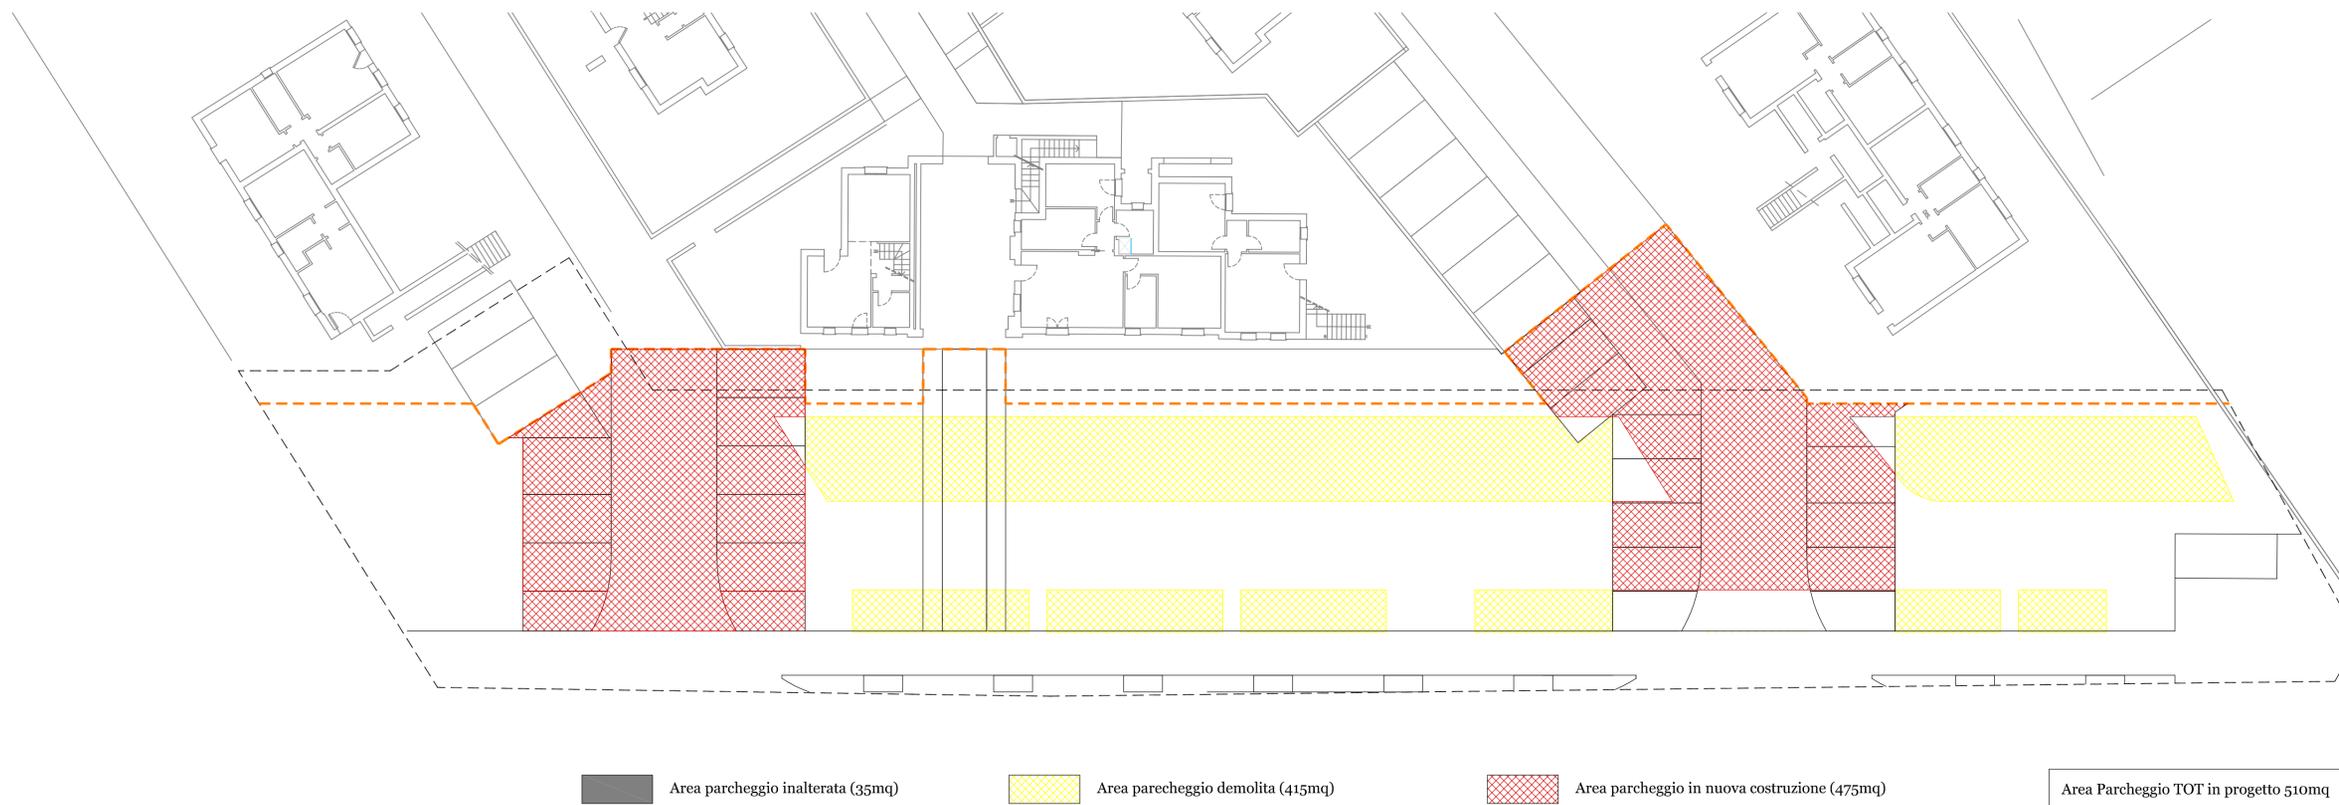

FIRMA COMMITTENTE:
FIRMA PROGETTISTA:

ARCHITETTO
 MARIANO SESSA
 ord.arch.PN,n°571 A
 P.I. 01358560934
 marianos17@libero.it
 San Quirino (PN)
 Tel. 0434 918850
 Cell. 338 7737606

COMUNE: Pordenone (PN)
 RIFER.: Frankye Corte Paradiso s.r.l.
 OGGETTO: VARIANTE AL PAC 55 di iniziativa privata
 ELABORATO: COMPARATIVE Schemi comparativi aree verdi, aree parcheggio e spazio di manovra
 SCALA: 1:200

TAV. n° 3
 VERSIONE 17
 DATA: 03-06-2019
 MODIFICA: 27-03-2020
DIRITTI RISERVATI: QUESTO DOCUMENTO È DI PROPRIETÀ ESCLUSIVA DI CORSTO STUDIO. NON È PERMESSO RIPRODURLO, COPIARLO, RIFORNIRLO O QUALSIASI ALTRO UTILIZZO SE NON ESPRESSAMENTE AUTORIZZATO DAL TIPOLOGO.