


VIABILITA' E SPAZI PUBBLICI

SETTORE 6 - PIANIFICAZIONE - EDILIZIA  
 ATTIVITA' ECONOMICHE  
 U.O.C. URBANISTICA

Responsabile del Procedimento:  
 Responsabili del Progetto:  
 Collaboratori al Progetto:

Arch. Antonio Zofrea  
 Arch. Mariagrazia Santoro  
 Ing. Marco Toneguzzi  
 con: Arch. Paola Cigalotto  
 Arch. Stefania Domini  
 Geom. Laura Falomo

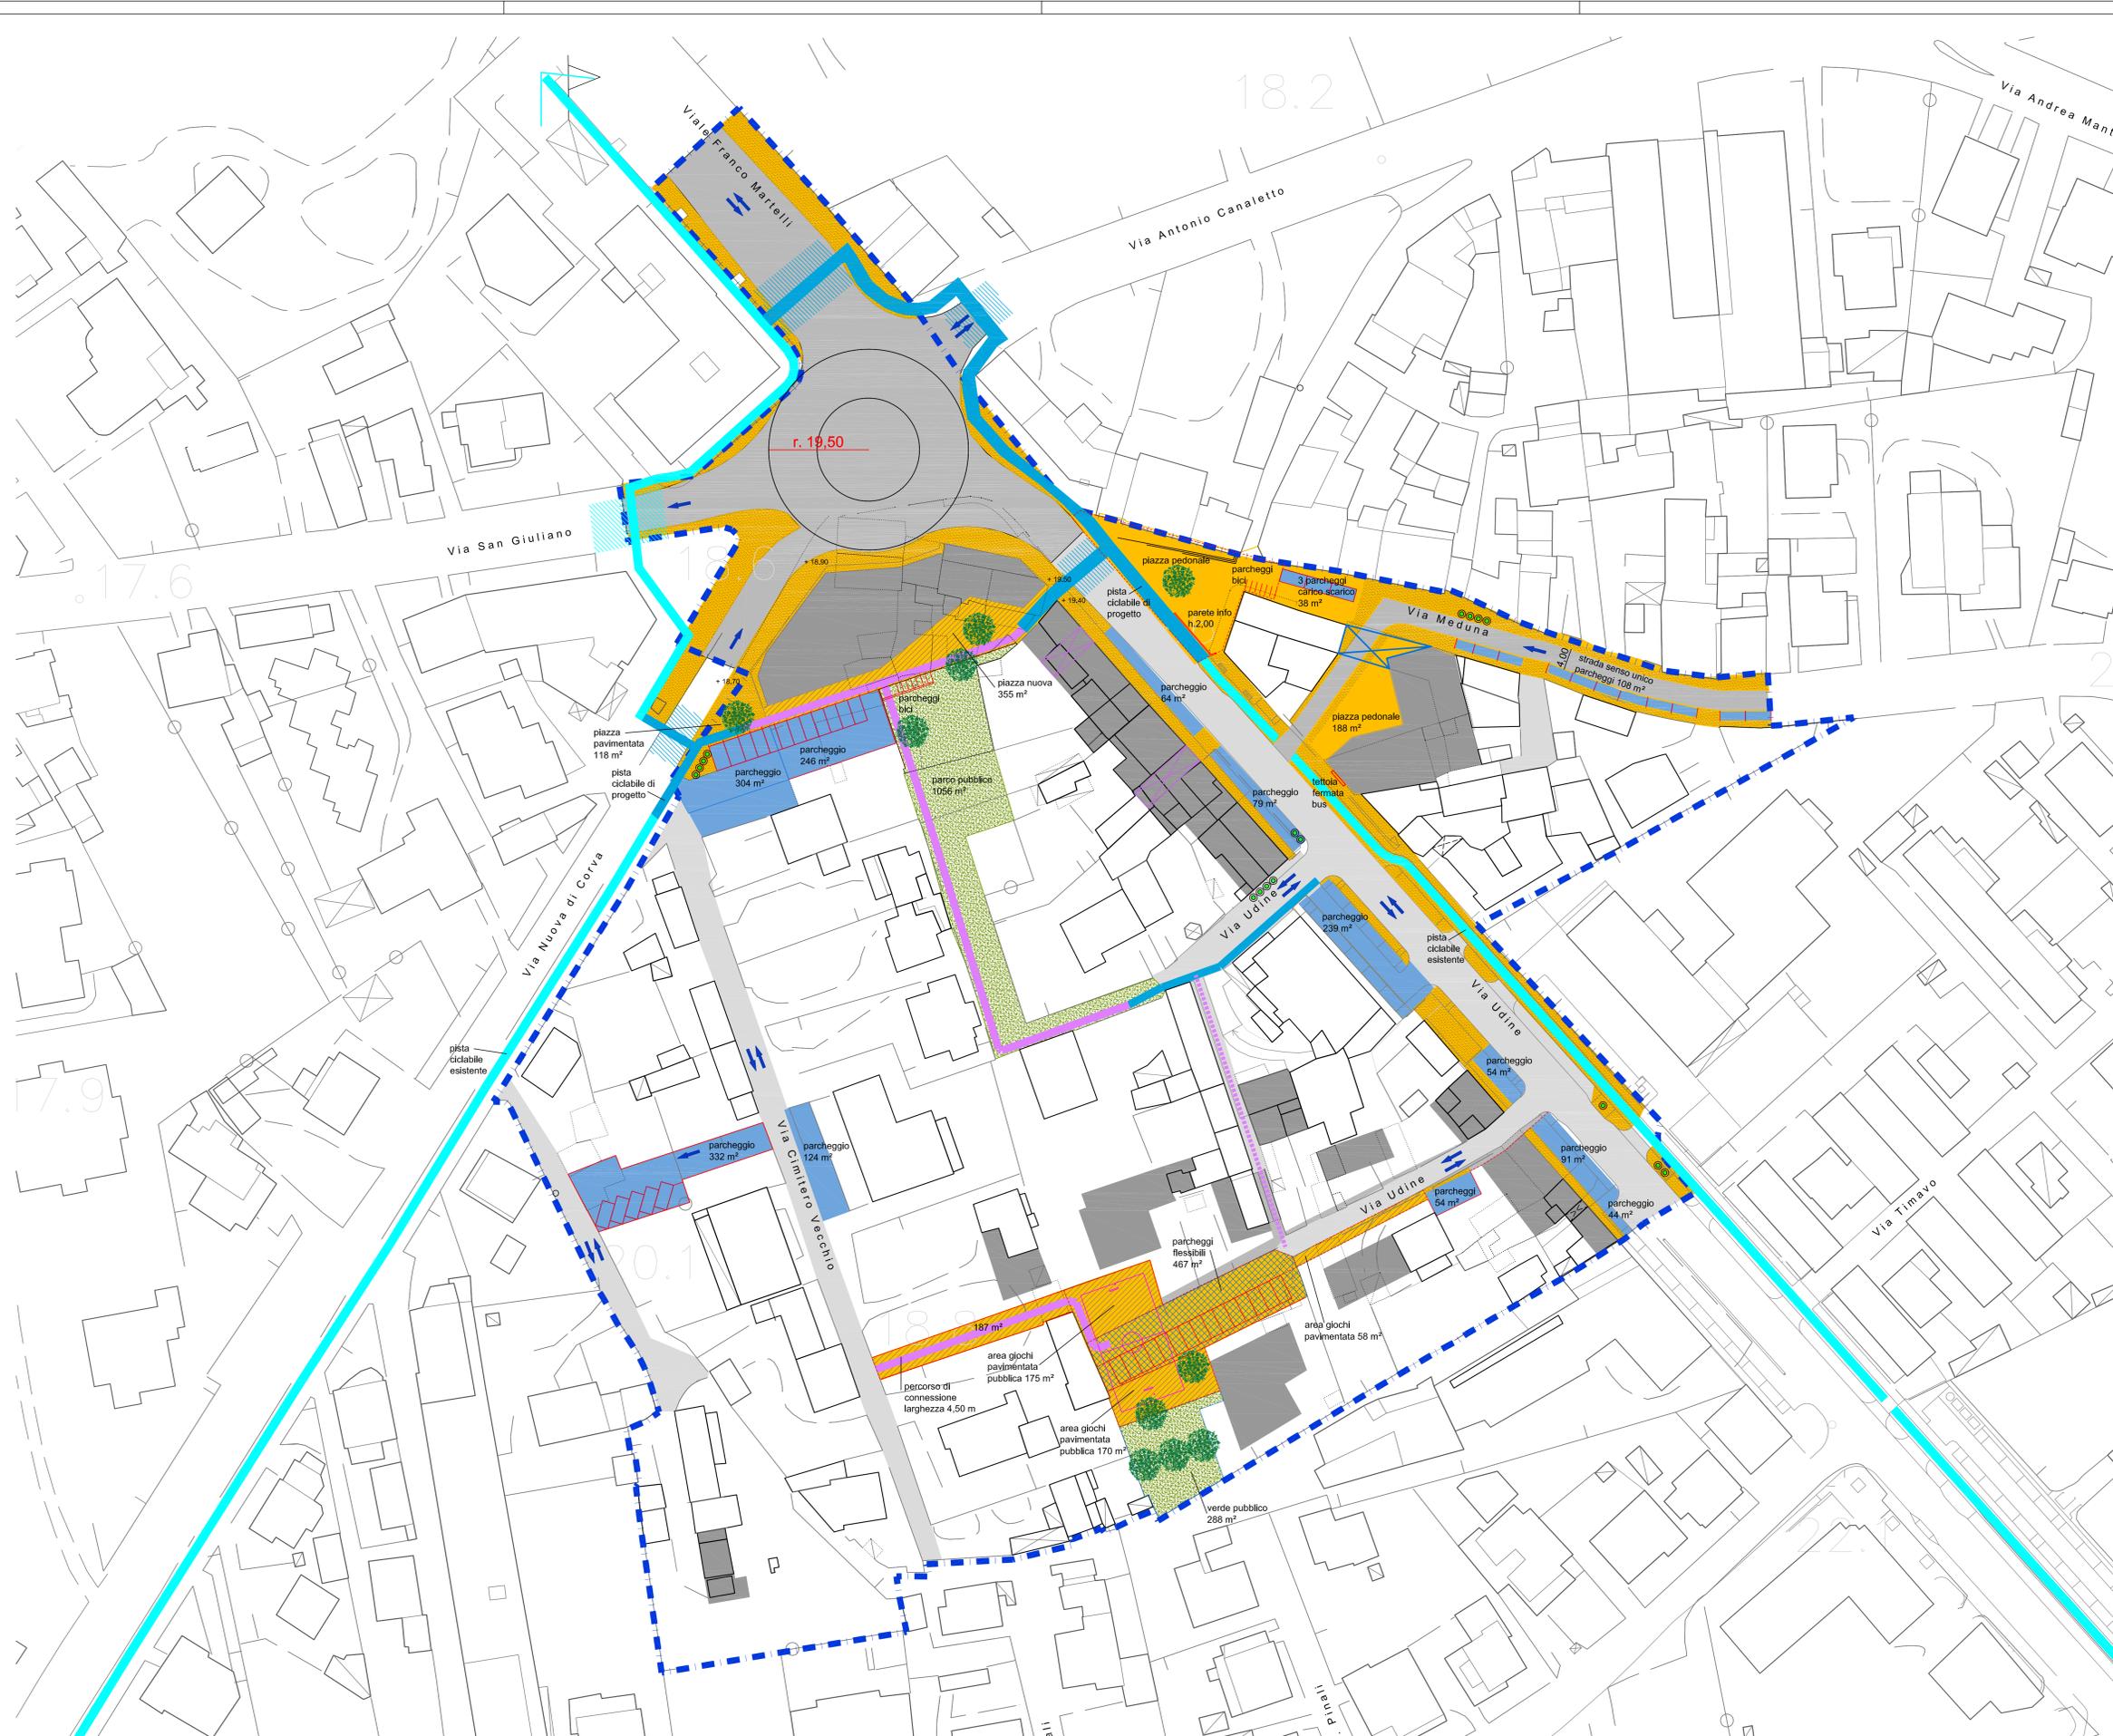

	PERIMETRO DI PIANO	39184 m <sup>2</sup>
	VIABILITA' ESISTENTE CONFERMATA	
	VIABILITA' DI PROGETTO	
	PERCORSO PEDONALE DI PROGETTO	
	PERCORSO CICLO-PEDONALE DI PROGETTO	
	PISTA CICLABILE ESISTENTE	
	PISTA CICLABILE DI PROGETTO	
	PASSAGGI PEDONALI	
<b>SPAZIO PUBBLICO O AD USO PUBBLICO PAVIMENTATO, DI PROGETTO</b>		
	SPAZI DI RELAZIONE	811 m <sup>2</sup>
	MARCIAPIEDI	esistenti 469 m <sup>2</sup> di progetto 2136 m <sup>2</sup>
<b>VERDE ELEMENTARE</b>		
	NUCLEO ELEMENTARE DI VERDE DI PROGETTO	1344 m <sup>2</sup>
	SPAZIO PUBBLICO O AD USO PUBBLICO PAVIMENTATO DI PROGETTO NEL VERDE	945 m <sup>2</sup>
	<b>TOTALE</b>	<b>2289 m<sup>2</sup></b>
<b>PARCHEGGI PUBBLICI O AD USO PUBBLICO</b>		
	PARCHEGGI PERMANENTI	1777 m <sup>2</sup>
	PARCHEGGI TEMPORANEI - AREE GIOCO	467 m <sup>2</sup>
	<b>TOTALE</b>	<b>2244 m<sup>2</sup></b>
	PORTICATI E SOTTOPASSI DI PROGETTO	
	SOTTOPASSI CARRABILI PRIVATI (LOCALIZZAZIONE INDICATIVA)	
	PORTICATI E SOTTOPASSI ESISTENTI	
	SAGOME EDILIZIE DI NUOVA EDIFICAZIONE, AMPLIAMENTO E/O SOPRAELEVAZIONE	
	ALBERATURE INDICATIVE DI PROGETTO	
	CASSONETTI LOCALIZZAZIONE INDICATIVA	
	SENSI DI MARCIA INDICATIVI	

IL DISEGNO DEL SUOLO (ROTONDA, RELATIVI RACCORDI, AREE GIOCHI, STALLI DEI PARCHEGGI PER AUTO E BICI, ALBERATURE, PARETE INFORMAZIONI) E' INDICATIVO E NON VINCOLANTE.