

P.R. n. 32  
z.r. n. 2

L.N. 457/78  
L.R. 18/86  
L.R. 52/91 e s.m.i.

Gennaio 2023

SETTORE VII  
OPERE PUBBLICHE E GESTIONE DEL TERRITORIO  
U.O.C. PIANIFICAZIONE TERRITORIALE

Responsabile del Procedimento:  
Responsabili del Progetto:  
Collaboratore del Progetto:

Ing. M. Toneguzzi  
Arch. F. Castellani  
Geom. L. Falomo  
Geom. C. Aloisi

SCALA 1:500

# COMUNE DI PORDENONE

## VARIANTE N. 5 AL PIANO DI RECUPERO N. 32 di VIA CABOTO - modifiche puntuali

### CATEGORIE D'INTERVENTO UNITA' MINIME D'INTERVENTO - PRESCRIZIONI UMI F1



# P.5.1

Tav. n.




PERIMETRO D'INTERVENTO AMBITI 16/17/23  
RIF. ART. 10.0 DELLE NTA DEL P.R.

#### CATEGORIE D'INTERVENTO

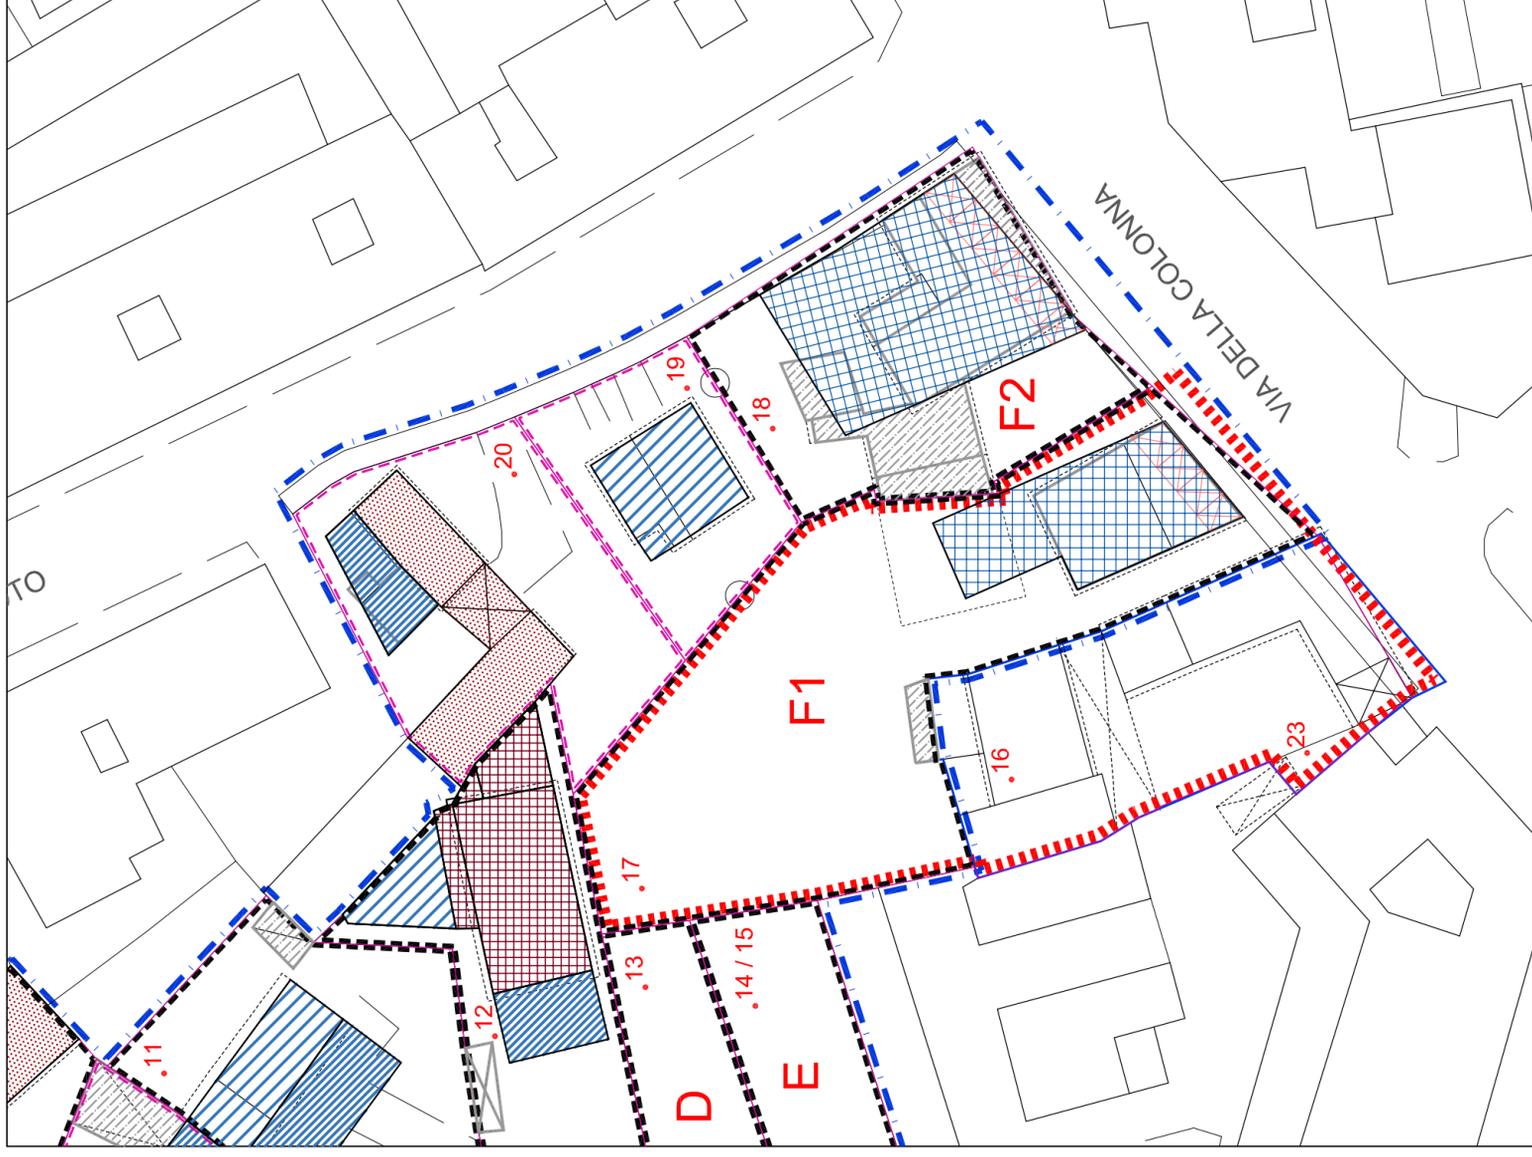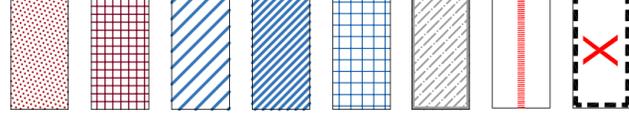

VARIANTE N. 5 - VARIANTE

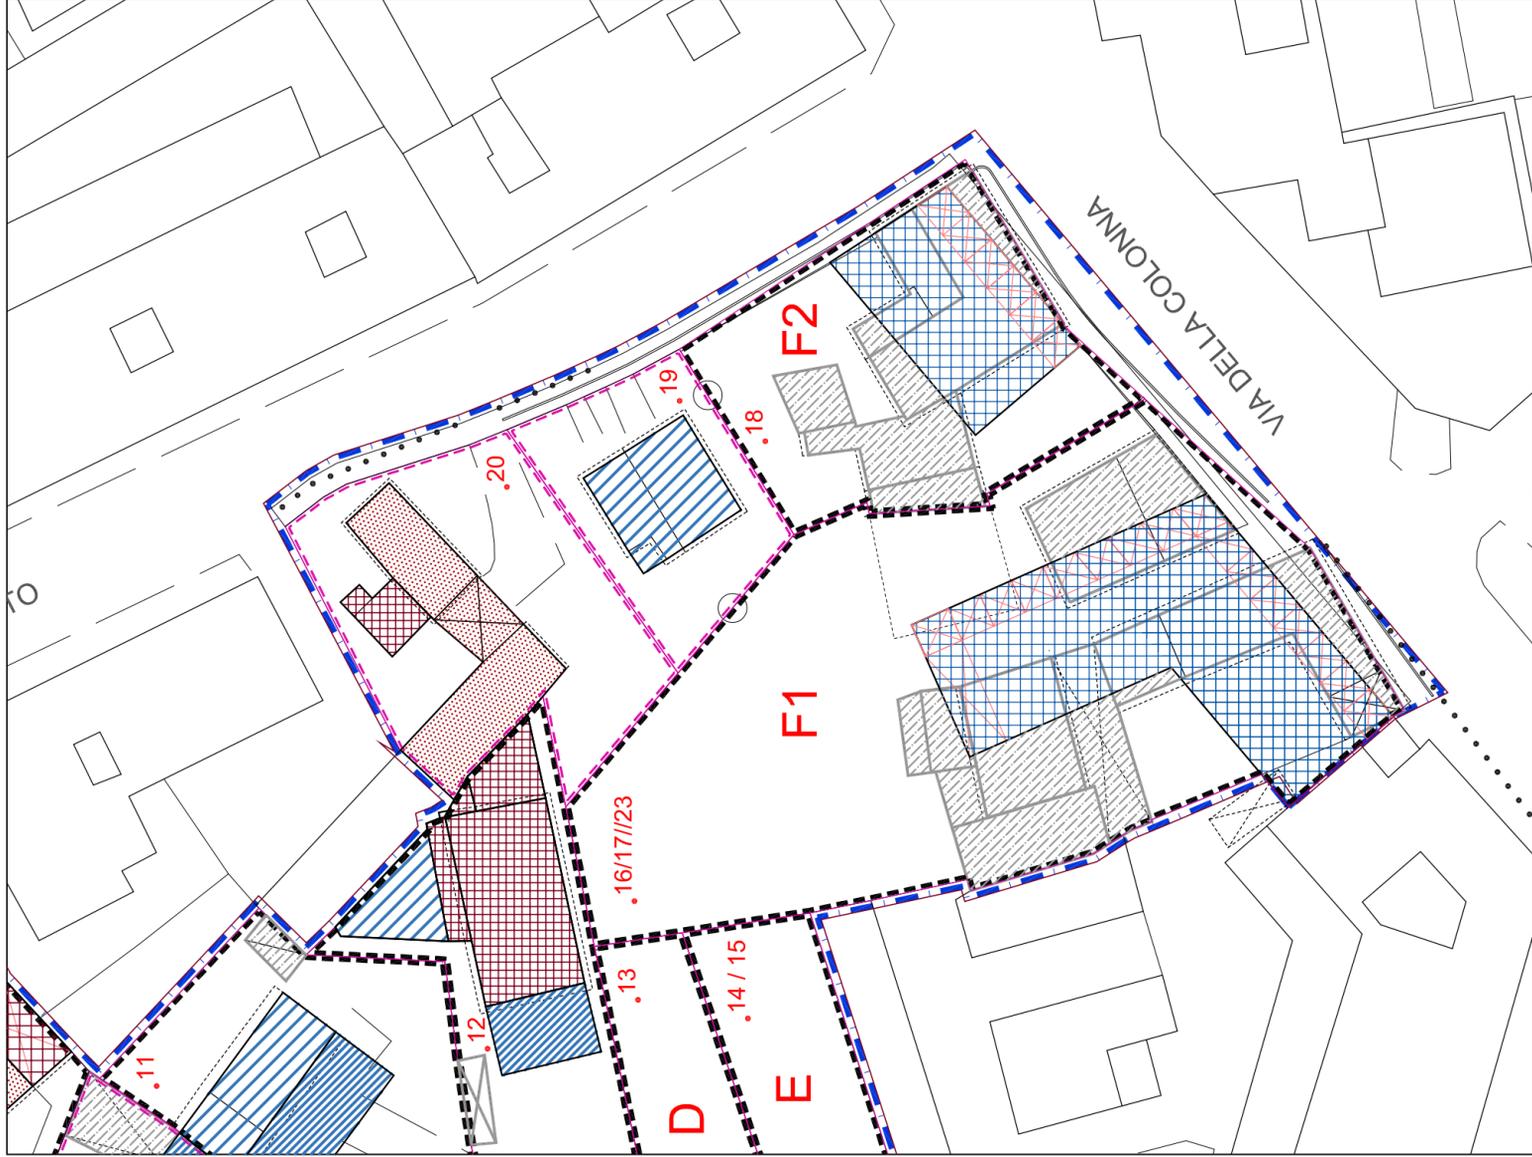

VARIANTE N. 4 - VIGENTE

# Elenco firmatari

ATTO SOTTOSCRITTO DIGITALMENTE AI SENSI DEL D.P.R. 445/2000 E DEL D.LGS. 82/2005 E SUCCESSIVE MODIFICHE E INTEGRAZIONI

Questo documento è stato firmato da:

NOME: CASTELLAN FABIANA  
CODICE FISCALE: \*\*\*\*\*  
DATA FIRMA: 29/05/2023 14:58:31

NOME: TONEGUZZI MARCO  
CODICE FISCALE: \*\*\*\*\*  
DATA FIRMA: 29/05/2023 15:50:23

NOME: TROPEANO PIETRO  
CODICE FISCALE: \*\*\*\*\*  
DATA FIRMA: 15/06/2023 16:12:08

NOME: CESCO GIAMPIETRO  
CODICE FISCALE: \*\*\*\*\*  
DATA FIRMA: 15/06/2023 16:20:55

NOME: CASTELLAN FABIANA  
CODICE FISCALE: \*\*\*\*\*  
DATA FIRMA: 06/10/2023 11:02:51

NOME: TONEGUZZI MARCO  
CODICE FISCALE: \*\*\*\*\*  
DATA FIRMA: 06/10/2023 13:50:41

NOME: CESCO GIAMPIETRO  
CODICE FISCALE: \*\*\*\*\*  
DATA FIRMA: 13/11/2023 12:03:24

NOME: PARIGI ALBERTO  
CODICE FISCALE: \*\*\*\*\*  
DATA FIRMA: 13/11/2023 15:02:53