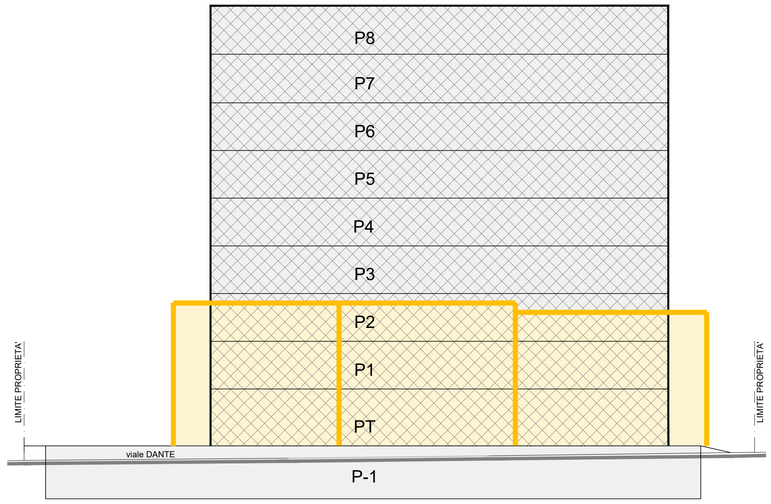

FRONTE EST SU VIALE DANTE

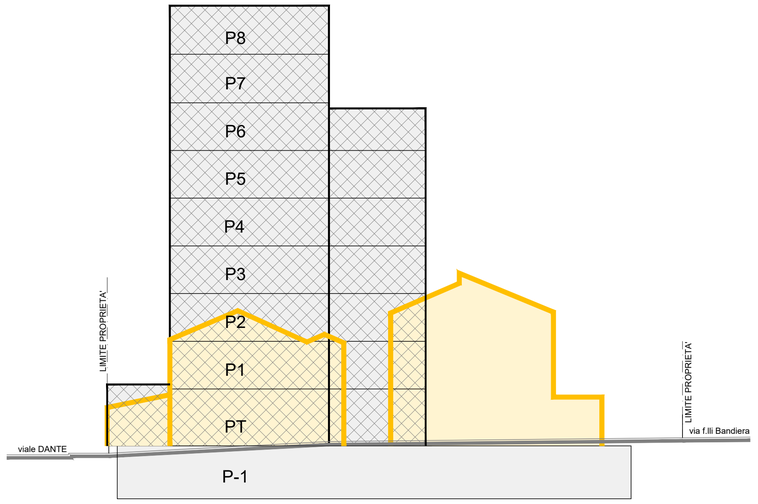

FRONTE NORD SU VIABILITA' PRIVATA

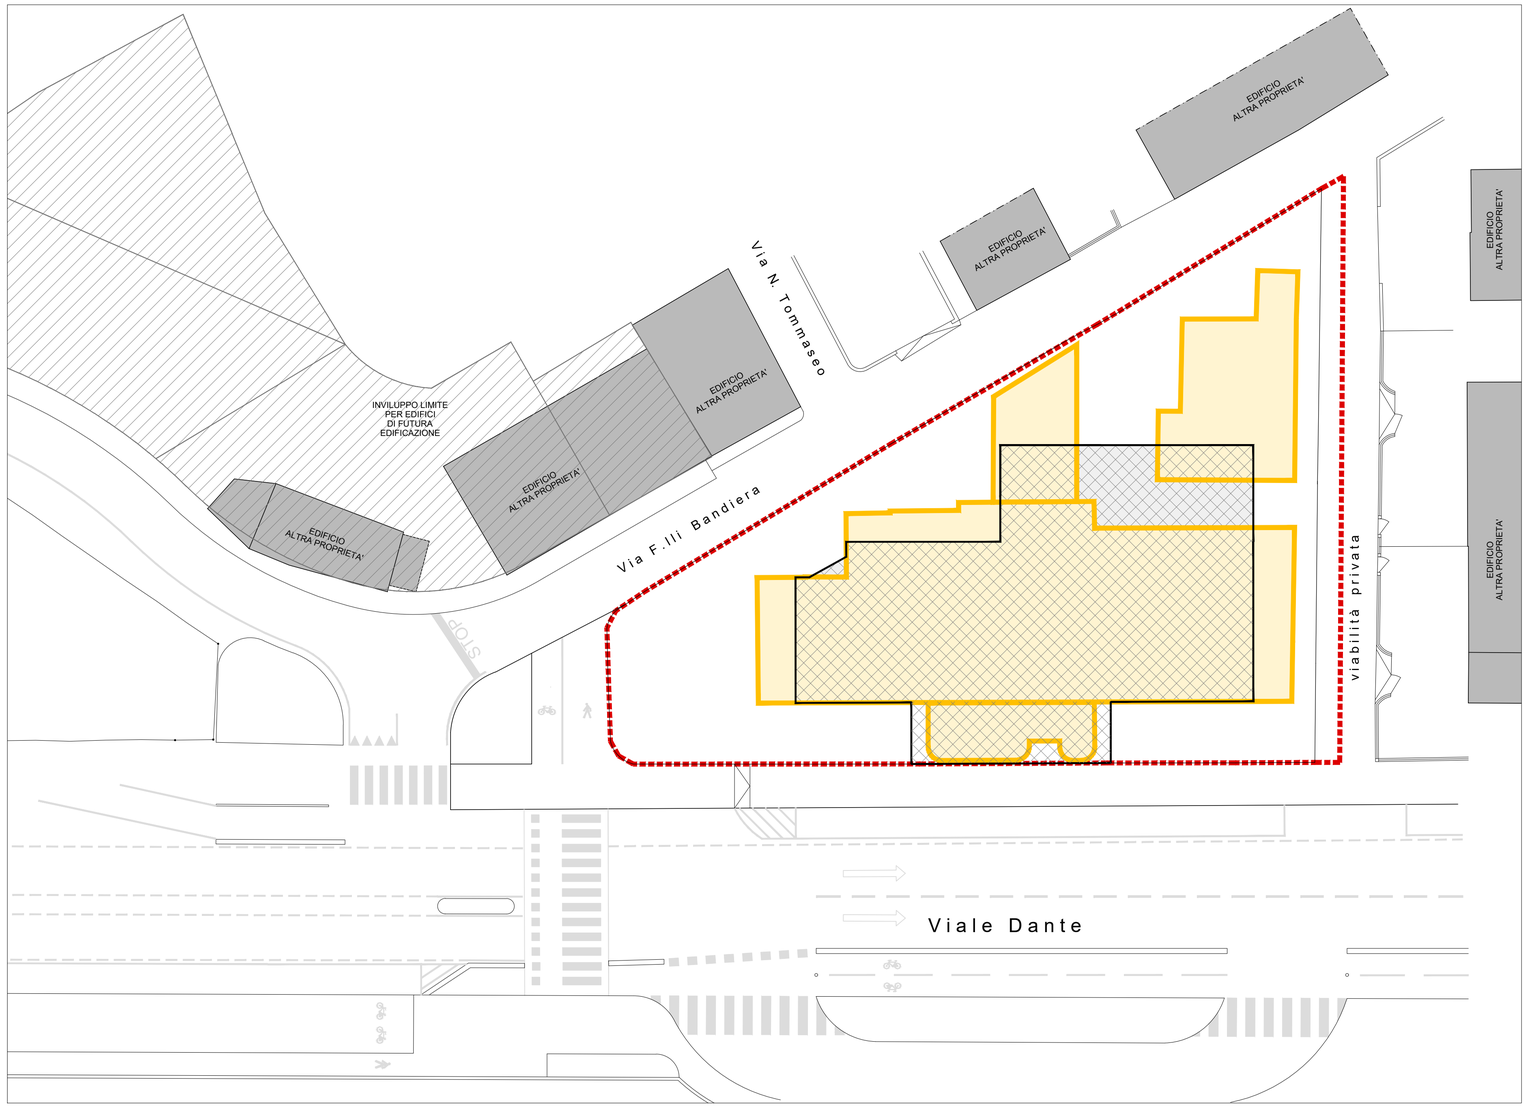

LIMITE PROPRIETA'

DEMOLIZIONE SENZA RICOSTRUZIONE

RISTRUTTURAZIONE EDILIZIA
CON DEMOLIZIONE, RICOSTRUZIONE ED AMPLIAMENTO

DA REengineering & c. s.r.l. Corso Vittorio Emanuele, 29/A 33170 Pordenone tel +39.0434.241503 PEC dareengineering@pec.it email info@dareengineering.it

Immobiliare FIORE srl

strada dei Borghi n.5/c - Meduna di Livenza (TV)

PAC

CATEGORIE D'INTERVENTO

PROGETTO PRESCRITTIVO

3.1 P

AGOSTO 2023
DATA

1:200
SCALA

ZONA B - RIGENERAZIONE CON MODIFICA MORFOLOGICA
AMBITO 4 - VIALE DANTE
33170 PORDENONE (PN)

Z:\area imm. fiore ex gelateria\PAC\PAC.dwg