


RILIEVO PLANIMETRICO ED ALTIMETRICO
SCALA 1:500

DATI RILIEVO		
COORDINATE		
N° PIANO	EST	ORD
1	-18.762	75.811
115	-35.789	71.819
223	-15.413	80.794
224	-158.887	34.762
226	-12.887	-45.538
435	-15.889	-17.033
11	13.004	-15.818

AREA D'INTERVENTO SUP. RILEVATA MQ.7845
QUOTA S.L.M. 43.50

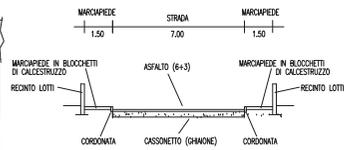

SEZIONE A-A NUOVA STRADA
SCALA 1:100


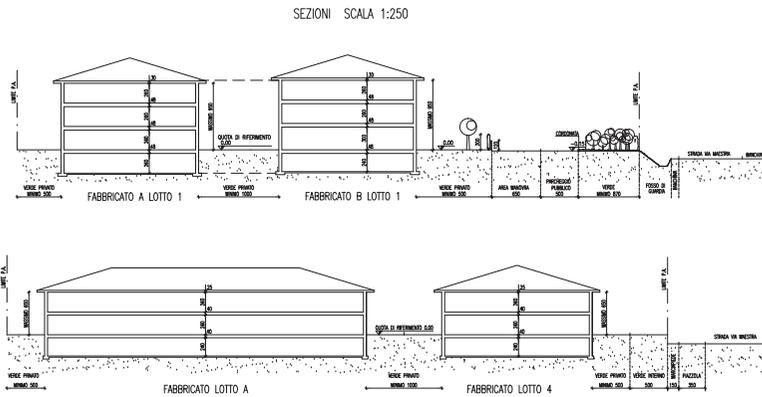


TABELLA A - PARAMETRI EDILIZI					
LOTTO	FABBR.	DESTINAZIONE	ALTEZZA MASSIMA FUORI TERRA	NUMERO MAX PIANI FUORI TERRA	VOLUME
1	A	RESIDENZ. DIR. COMM. ART. SERV.	ML. 9.50	3	MC 4466
	B	RESIDENZ. DIR. COMM. ART. SERV.	ML. 9.50	3	
4	A	RESIDENZIALE	ML. 6.50	2	MC 1080
4	B	RESIDENZ. DIR. COMM. ART. SERV.	ML. 6.50	2	MC 750
5		RESIDENZIALE	ML. 4.00	1	ACCESSORO ARPATO SU 4 LOTI
1-4		DIREZIONALE, COMMERCIALE AL MINUTO ED ARTIGIANATO DI SERVIZIO			VOLUME MC 815
				SUP. VENDITA	MQ 180
				SUP. LORDA	MQ 240
TOTALE					MC 6276
SUPERFICIE P.R.P.C.					MQ 7845
INDICE DI FABBRICABILITA' TERRITORIALE					MQ/VIA 8000
SUPERFICIE PARCHEGGI PUBBLICI					MQ 505
SUPERFICIE VASILLATI E MARCIAPIEDI					MQ 725
SUPERFICIE VERDE PUBBLICO					MQ 456
AREA DI CUI E' CEDUTA SOLO LA CUBATURA					MQ 940

PARAMETRI EDILIZI DELLE DESTINAZIONI NON RESIDENZIALI SUI LOTTI N° 1 E 4			
N.B. IL VOLUME DELLE DESTINAZIONI NON RESIDENZIALI SI INTENDE COMPRESO A QUELLO INDICATO NEL LOTTO NELLA TABELLA A			
LOTTO	DESTINAZIONE	NUMERO MAX PIANI FUORI TERRA	VOLUME
1-4	DIREZIONALE, COMMERCIALE AL MINUTO ED ARTIGIANATO DI SERVIZIO	SUP. VENDITA	MC 815
		SUP. LORDA	MQ 240

- LIMITE P.A. N° 77
- AREA VERDE PUBBLICO MQ 456
- AREA PARCHEGGI PUBBLICI MQ 505
- MASSIMO INVALUPPO NUOVI EDIFICI
- PIAZZOLA PER CASSONETTI R.S.U.
- ACCESSO CARRARO (MODIFICABILE IN SEDE DI PERM. COSTR.)
- AREA VERDE ALL'INTERNO DEL LOTTO PER FORMAZIONE BARRETTA PER RIDURRE IMPATTO ACUSTICO
- SERVIZIO PRIVATA PER ACCESSO AI TERRENI AGRICOLI RESTITUENTI
- LOTTO A NUOVO LOTTO DALLA FUSIONE DEI N. 2-3

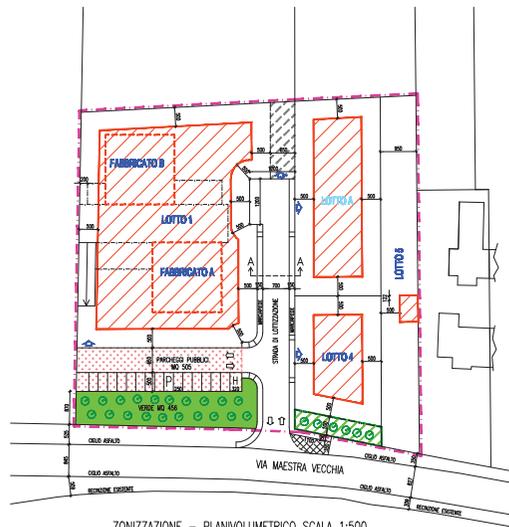

ZONIZZAZIONE - PLANIVOLUMETRICO SCALA 1:500
SCALA 1:500

COMUNE DI PORDENONE

EDIL NARCISO COSTRUZIONI S.R.L.
ZANET BERGIO
ZANET BARBARA E PITTON DINO
ZANET MONICA E SCIAN ELIO
BIANCO ALESSANDRO, MARSON
MARCO E PLOZZER ERICA, STRANO
PLACIDO E SIRACUSA ADATA

P.A.C. N° 81 (EX P.A. N° 77)
DI VIA MAESTRA VECCHIA

VARIANTE N. 3 1

VARIANTE: RILIEVO
ZONIZZAZIONE - PLANIVOLUMETRICO
SEZIONI - PARAMETRI EDILIZI

TAVOLA NUMERO 02/V

Scala 1:500
Data 04/08/2017
Disegnatore FM

VERIFICA SPAZI PUBBLICI		
DESTINAZIONE	P.R.P.C.	PROGETTO
PARCHEGGI PUBBLICI	MQ 307,5	MQ 505
VERDE	MQ 438	MQ 456