



PLANIMETRIA DESTINAZIONI SOTTOSUOLO SCALA 1:500

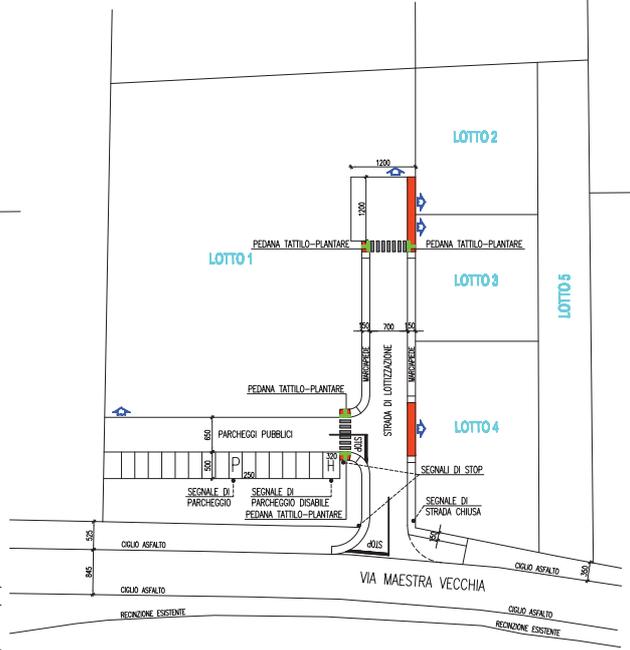

PLANIMETRIA VIABILITA' SCALA 1:500


ABBASSAMENTO MARCIAPIEDE

SEZIONE TIPO RAMPE PERCORSI ESTERNI SCALA 1:500

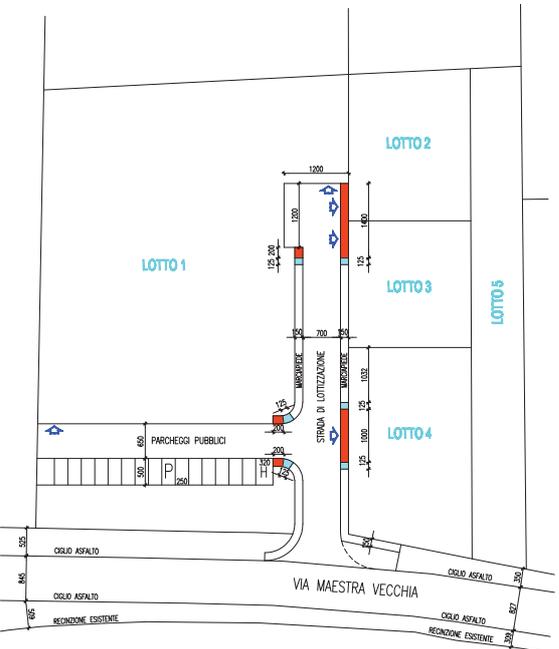

PLANIMETRIA PERCORSI ESTERNI SCALA 1:500

PARTICOLARE ATTRAVERSAMENTO PEDONALE SCALA 1:500

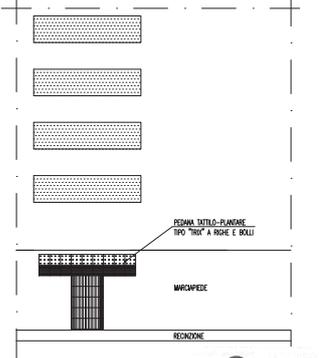

CORREZIONE 23/01/2018  
 ABBASSAMENTO MARCIAPIEDE  
 RAMPA P.= 8% ML.1.25



Ingegnere Ermanno Brundin Via Villanova 02 33077 SACILE (PN) Geometra Bruno Tomba Via Montello 03 33084 CORDENONS (PN)	
<b>COMUNE DI PORDENONE</b>	
<b>EDIL NARCISO COSTRUZIONI S.R.L.</b> <b>ZANET SERGIO</b> <b>ZANET BARBARA E PITTON DINO</b> <b>ZANET MONICA E SCIAN ELIO</b> <b>BIANCO ALESSANDRO, MARSON</b> <b>MARCO E PLOZZER ERICA, STRANO</b> <b>PLACIDO E SIRACUSA AGATA</b>	
<b>P.A.C. N° 81 (EX P.A. N° 77)</b> <b>DI VIA MAESTRA VECCHIA</b>	
<b>VARIANTE N. 1</b>	
<b>AUTORIZZATO: PLANIMETRIA VIABILITA'</b> <b>PLANIMETRIA DESTINAZIONI SOTTOSUOLO</b> <b>PLANIMETRIA PERCORSI ESTERNI</b>	
TAVOLA NUMERO	<b>03/A</b>
Scala	<b>1:500</b>
Data	<b>04/09/2017</b>
Disegnatore	<b>FM</b>