PIANTA PIANO TERRA

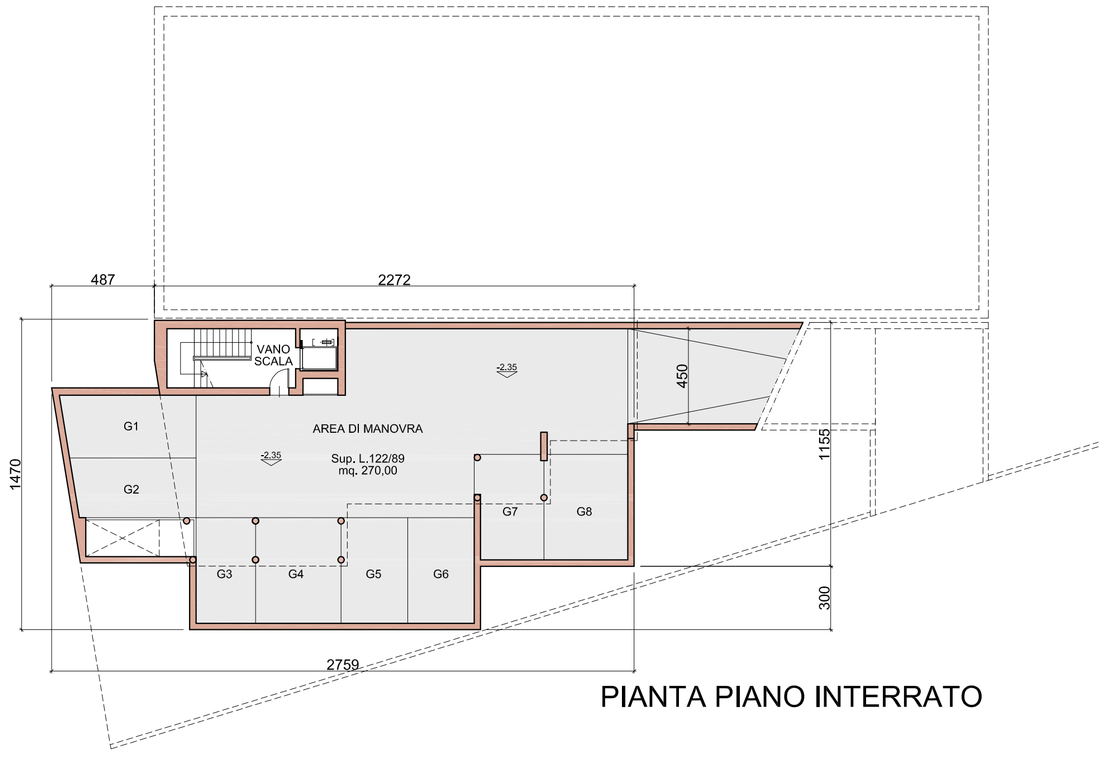

PIANTA PIANO INTERRATO

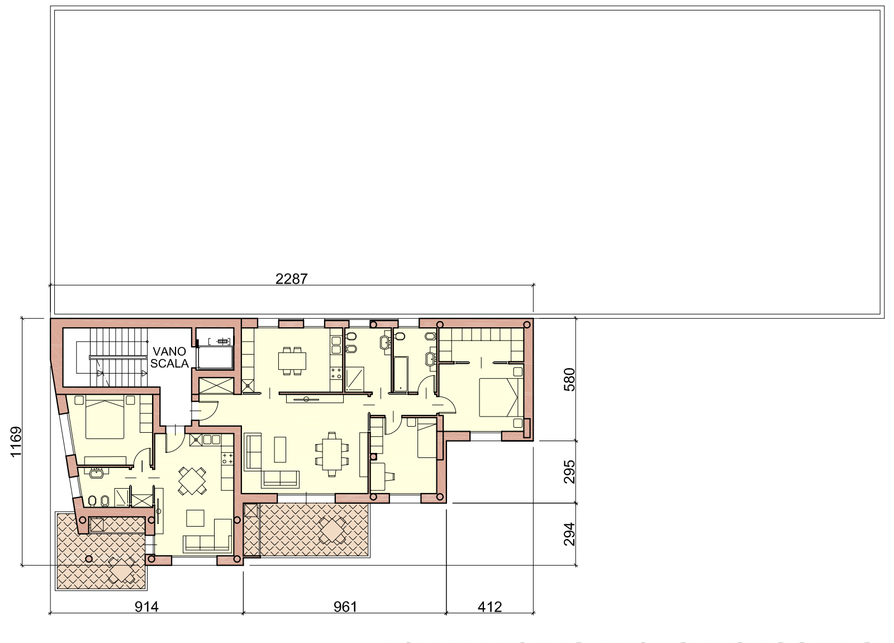

PIANTA PIANO PRIMO E SECONDO

PIANTA PIANO TERZO E QUARTO

REGIONE AUTONOMA FRIULI VENEZIA GIULIA — PROVINCIA DI PORDENONE

progetto:
PIANO ATTUATIVO COMUNALE DI INIZIATIVA PRIVATA - B/RU 22 DI VIA CHIOGGIA

ubicazione:
Via Chioggia, Viale Venezia - PORDENONE

committente:
EDILGAMMA S.R.L.
Via Fornace, n.15 - 33170 Pordenone

dati catastali:
F. 11 - mapp. 159-160-165-537-606-771-772-773-775-776-794

data:
28.01.2013

progettista:

commissione:

oggetto:
PROGETTO GUIDA:
PIANTE PIANI INTERRATO, TERRA, PRIMO, SECONDO, TERZO E QUARTO

tavola:
D07

scala:
1:200

file:
003-D07-PPT

STUDIO DI FUSCO - ZANET ARCHITETTI ASSOCIATI

Via Cappuccini, n.39 - 33170 PORDENONE - PN
Tel./Fax.: 0434-26986 - e.mail: studio.difuscozanet@gmail.com