


SEZIONE STRADALE TIPO
Scala 1:100

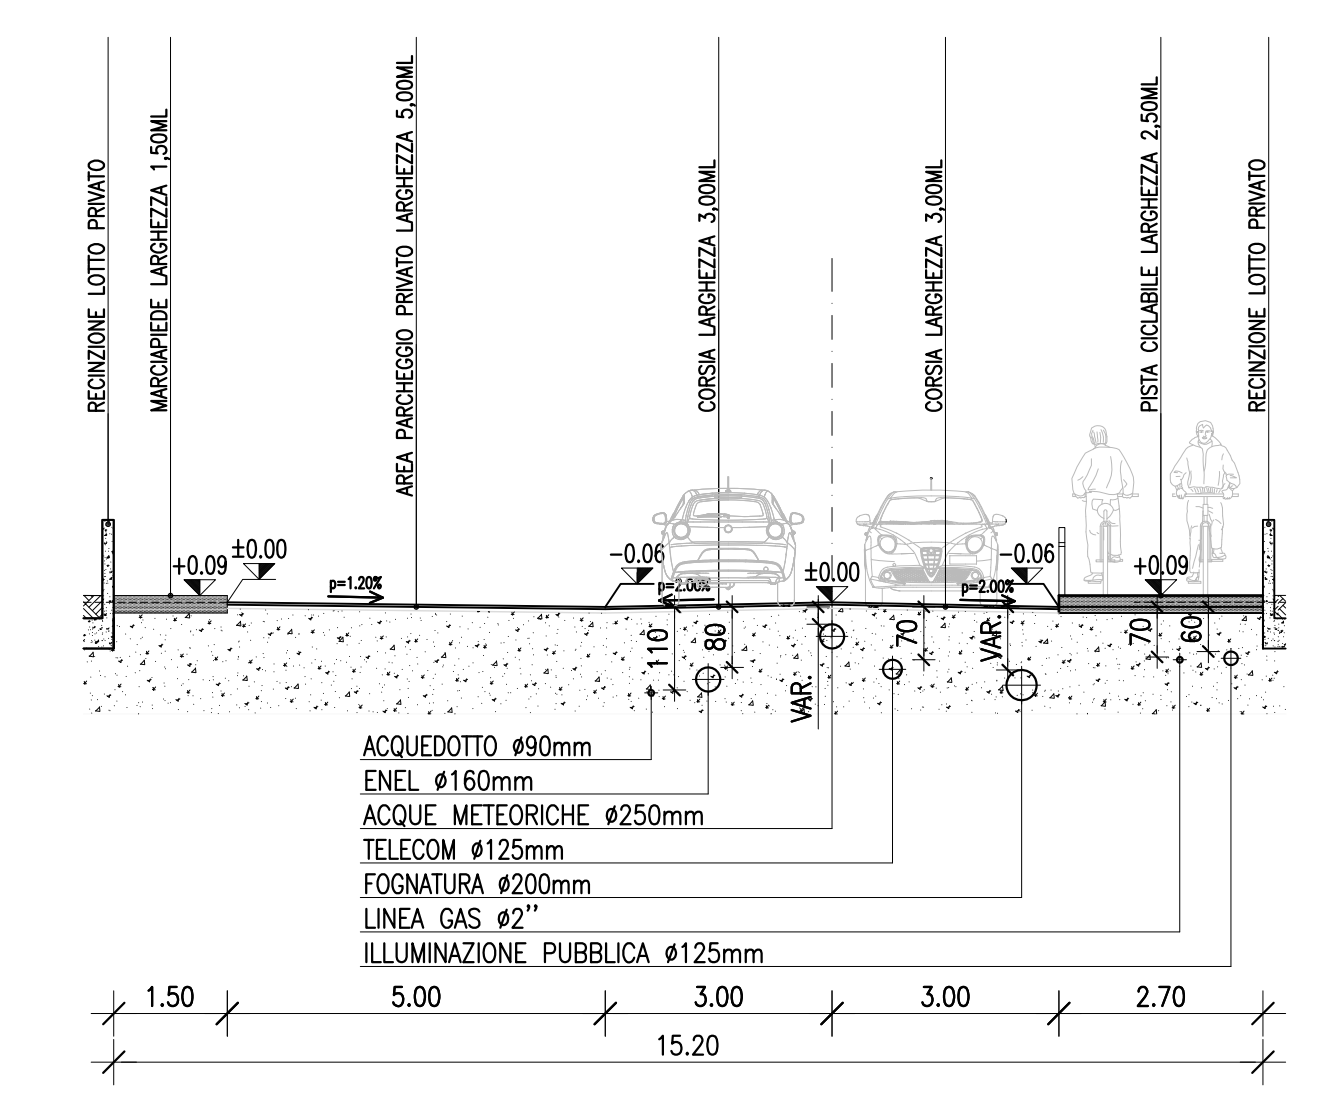

REGIONE FRIULI VENEZIA GIULIA
COMUNE DI PORDENONE

PIANO DI ATTUAZIONE DI INIZIATIVA PRIVATA
Comune di Pordenone
Fg. 22 Mapp.li 1860-1284-443 (q.p.)-445-449-452

LOTTIZZAZIONE VIA ANCILLOTTO E VIA ZARA
COMPARTO C1_8

- I COMMITTENTI:
- CASSETTA MIRELLA _____
 - GRIZZO CIRILLO _____
 - GRIZZO JOLE _____
 - PILLON SABRINA _____
 - CIPOLAT VERA _____
 - RAGOGNA DELFINA _____
 - DEL ZOTTO MARIA ANTONIETTA _____
- I PROGETTISTI:

Rev.	Nome file	Descrizione	Data	Elaborato	Controllo	Approvato
V4		Variazione a seguito richieste comune	settembre2017			

OPERE DI URBANIZZAZIONE
RETE DI SCARICO ACQUE NERE E METEORICHE

SCALA: 1:200
DATA: APRILE 2014

CP STUDIO ASSOCIATO DI PROGETTAZIONE
Castelletto Ing. Romano - Palorini Ing. Ferdinando
33170 Pordenone - via Oberdan n.13/1 Tel-Fax.0434/522769
studiocastpal@gmail.com