SEZIONE SU PISTA CICLABILE
Scala 1:100

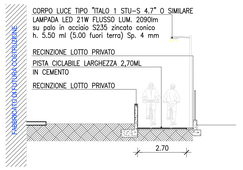

ILLUMINAZIONE PUBBLICA
ARMATURA STRADALE TIPO
Scala 1:100

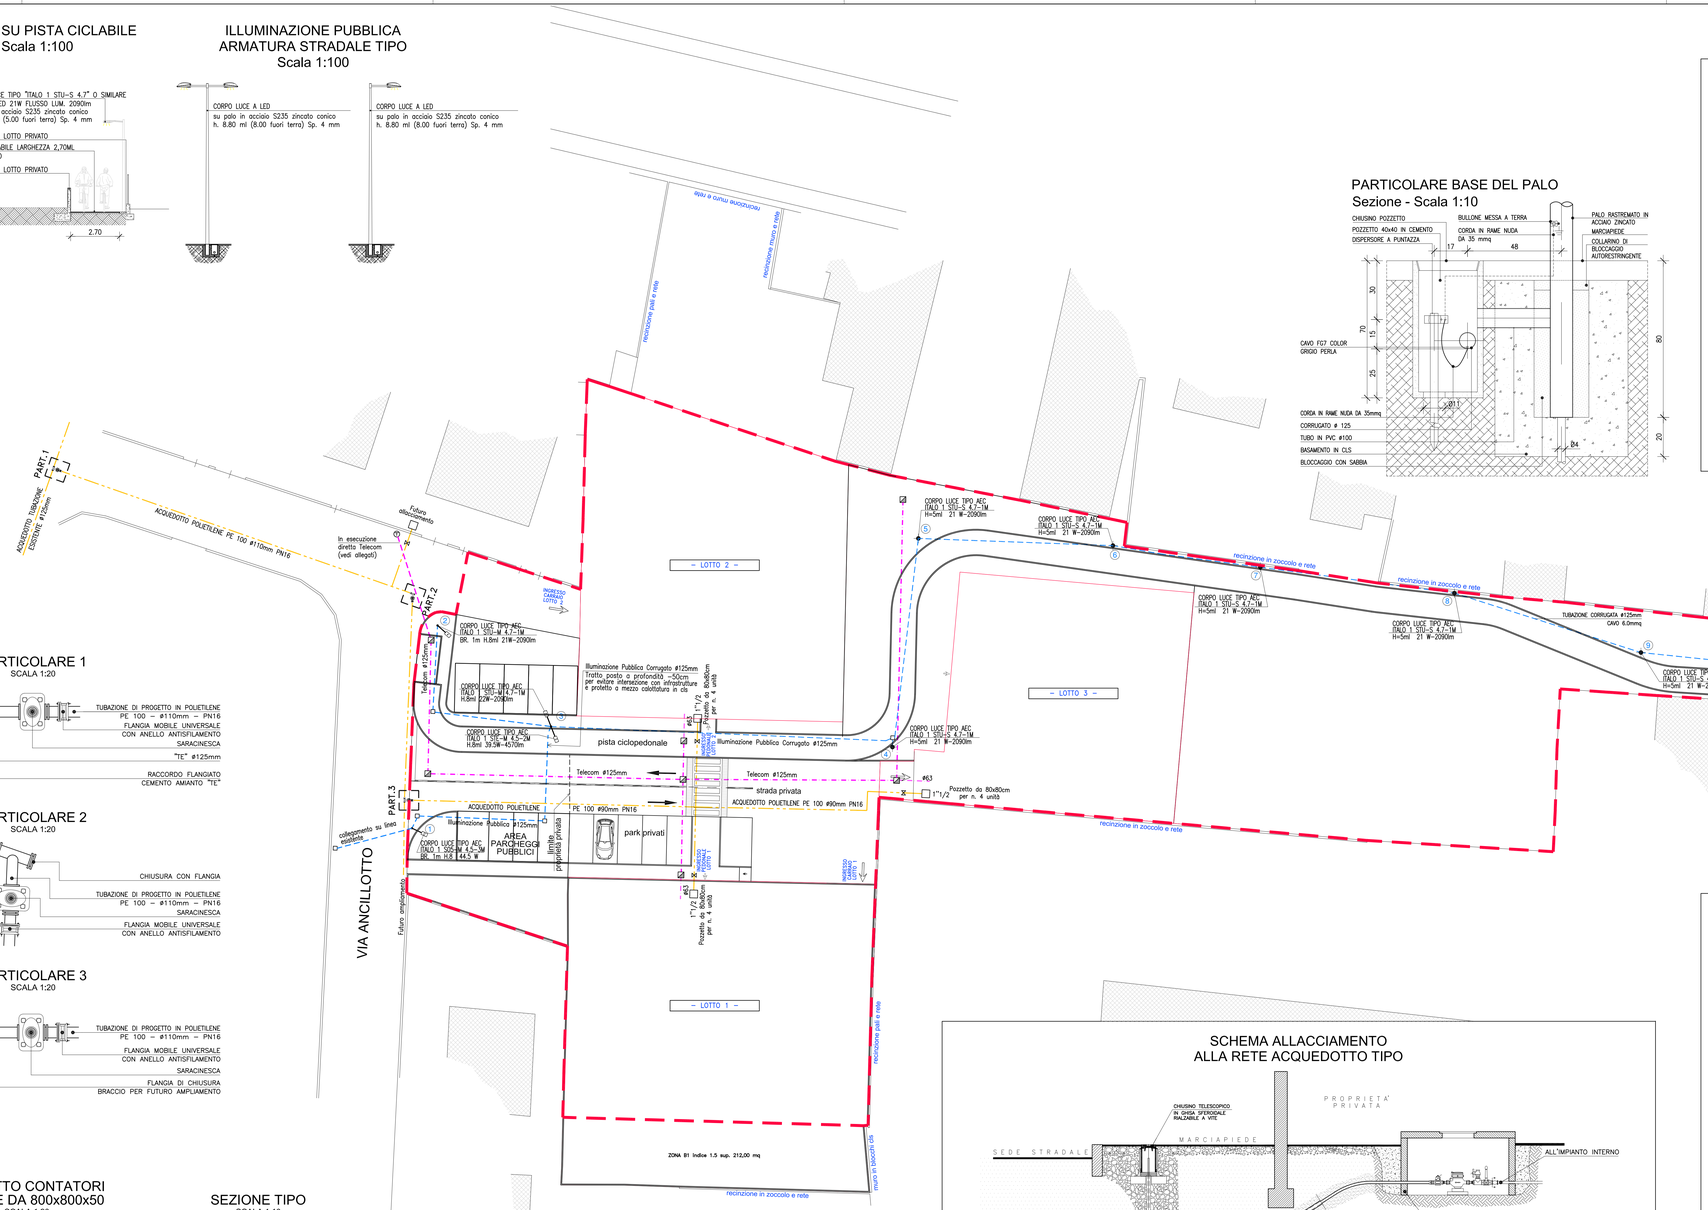

PARTICOLARE BASE DEL PALO
Sezione - Scala 1:10

SEZIONE DI POSA TIPO
PER CONDOTTE IDRICHE

(In schema sotto riportato puo' essere utilizzato per la posa di condotte idriche con varie tipologie di materiale, la larghezza dello scavo sara' in dipendenza del diametro della condotta).

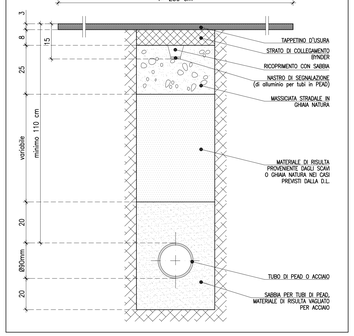

LEGENDA

	TUBAZIONE ACQUEDOTTO DI PROGETTO ø2"
	IDRANTE DA SOTTOSUOLO H=75/90cm
	POZZETTO DA 40x40cm
	SARACINESCA
	TUBAZIONE TELECOM – 1 TUBO ø125mm
	TUBAZIONE TELECOM IN ESECUZIONE DIRETTA ENTE GERENTE
	POZZETTO TELECOM 60x60cm CON CHIUSINO D400 CARRABILE
	TUBAZIONE ø125 mm – CAVO 10 mmq

SCHEMA QUADRO ELETTRICO
ILLUMINAZIONE PUBBLICA

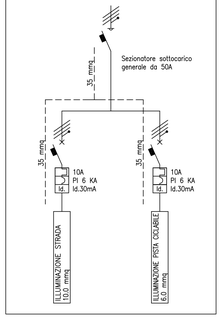

PARTICOLARE 1
SCALA 1:20

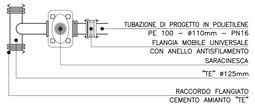

PARTICOLARE 2
SCALA 1:20

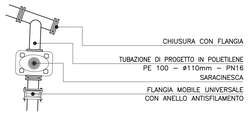

PARTICOLARE 3
SCALA 1:20

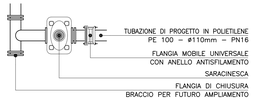

POZZETTO CONTATORI
UTENZE DA 800x800x50
SCALA 1:20

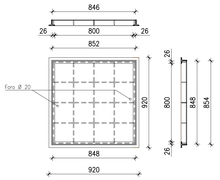

SEZIONE TIPO
SCALA 1:10

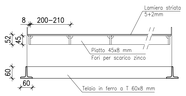

NOTE:

TUTTI GLI SPIGOLI DEI COPERCHI IN LAMIERA DEVONO ESSERE SMUSSATI PRIMA DELLA ZINCATURA A CALDO

SCHEMA ALLACCIAMENTO
ALLA RETE ACQUEDOTTO TIPO

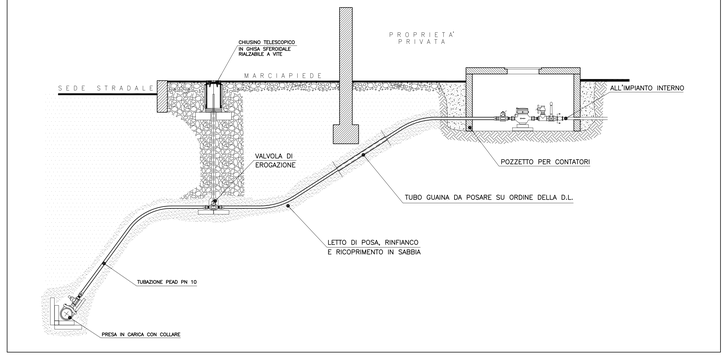

PARTICOLARE SARACINESCA
CON "TE" DI DERIVAZIONE.

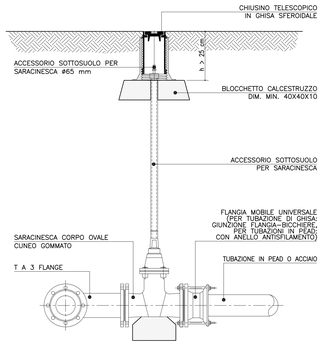

REGIONE FRIULI VENEZIA GIULIA
COMUNE DI PORDENONE

PIANO DI ATTUAZIONE DI INIZIATIVA PRIVATA
Comune di Pordenone
Fg. 22 Mapp.li 1860-1284-443 (q.p.)-445-449-452

LOTTIZZAZIONE VIA ANCILLOTTO E VIA ZARA
COMPARTO C1_8

I COMMITTENTI:

CASETTA MIRELLA
GRIZZO CIRILLO
GRIZZO JOLE
PILLON SABRINA
CIPOLAT VERA
RAGOGNA DELFINA
DEL ZOTTO MARIA ANTONIETTA

I PROGETTISTI:

Rev.	Nome file	Descrizione	Data	Redatto	Controllato	Approvato
V4		Variazione a seguito richieste comune	settembre2017			

OPERE DI URBANIZZAZIONE
PLANIMETRIA ACQUEDOTTO – TELECOM
ILLUMINAZIONE PUBBLICA

ELABORATO: U.4 V4
FORMATO:
FILE:
SCALA: 1:200
DATA: APRILE 2014

CP
STUDIO ASSOCIATO DI PROGETTAZIONE
Castelletto Ing. Romano - Palorini Ing. Ferdinando
33170 Pordenone - via Oberdan n.13/1 Tel-Fax.0434/522769
studiocastpal@gmail.com