




POZZETTO PER TUBAZIONI DI DIAMETRO MAX 60cm
(NON IN SCALA)

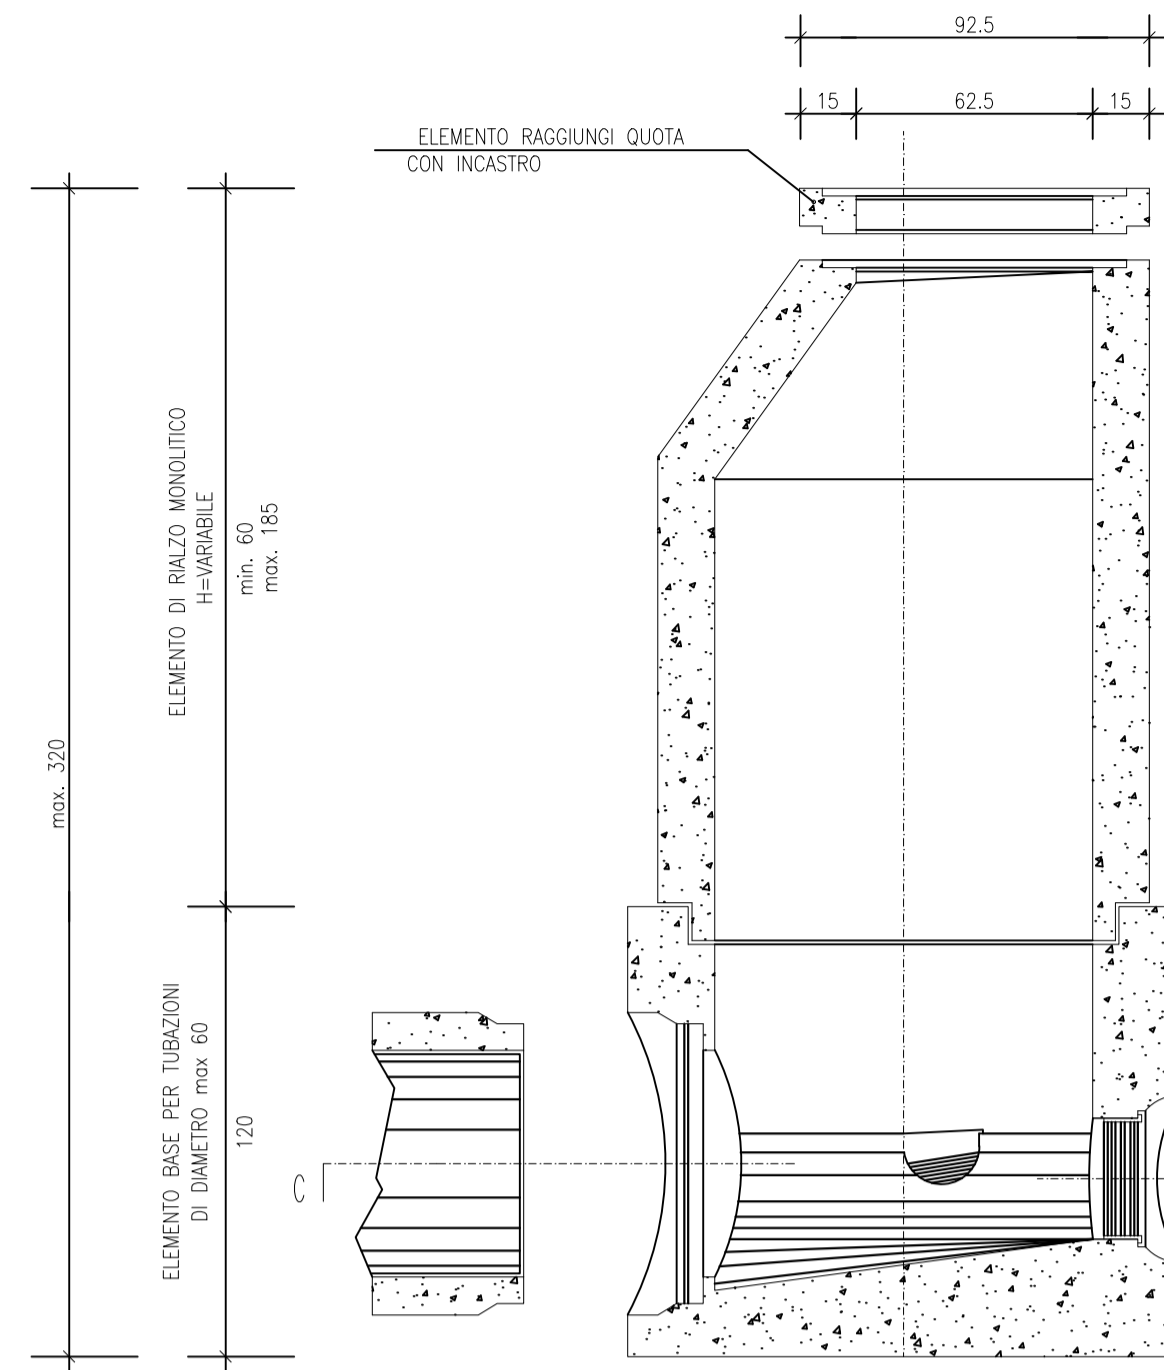

SEZIONE A-A

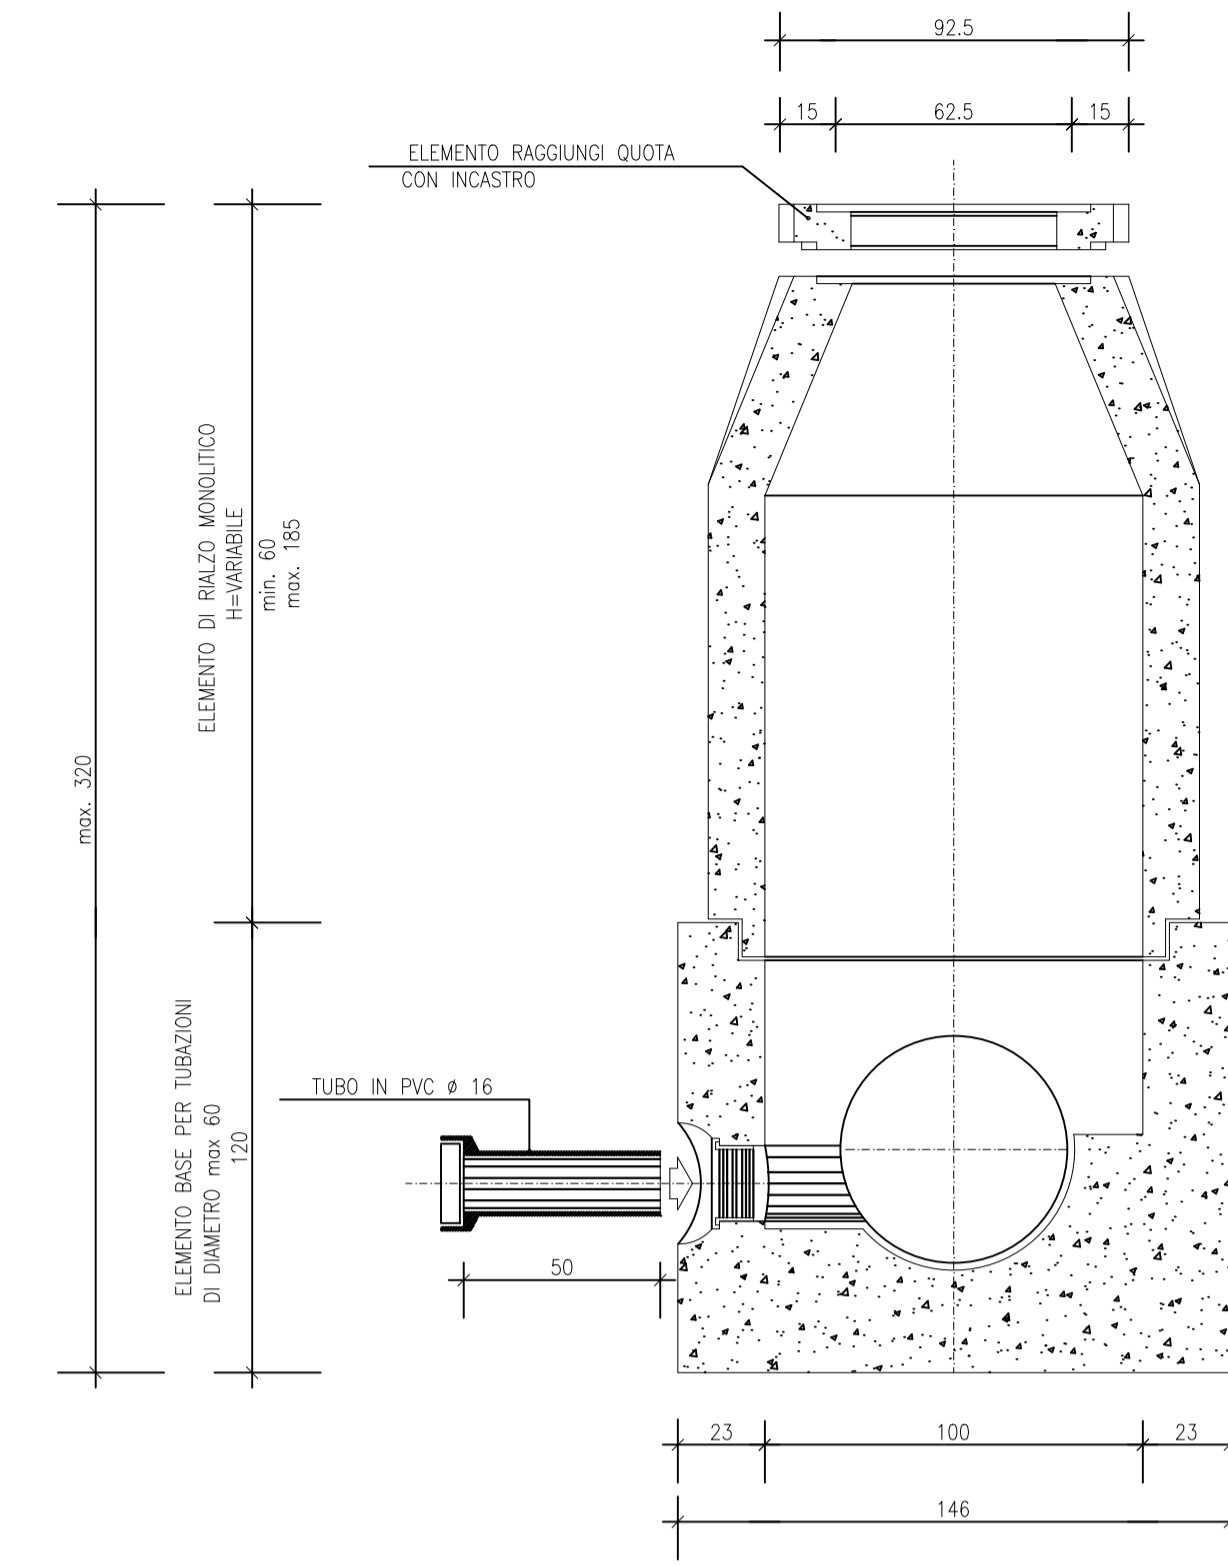


SEZIONE B-B

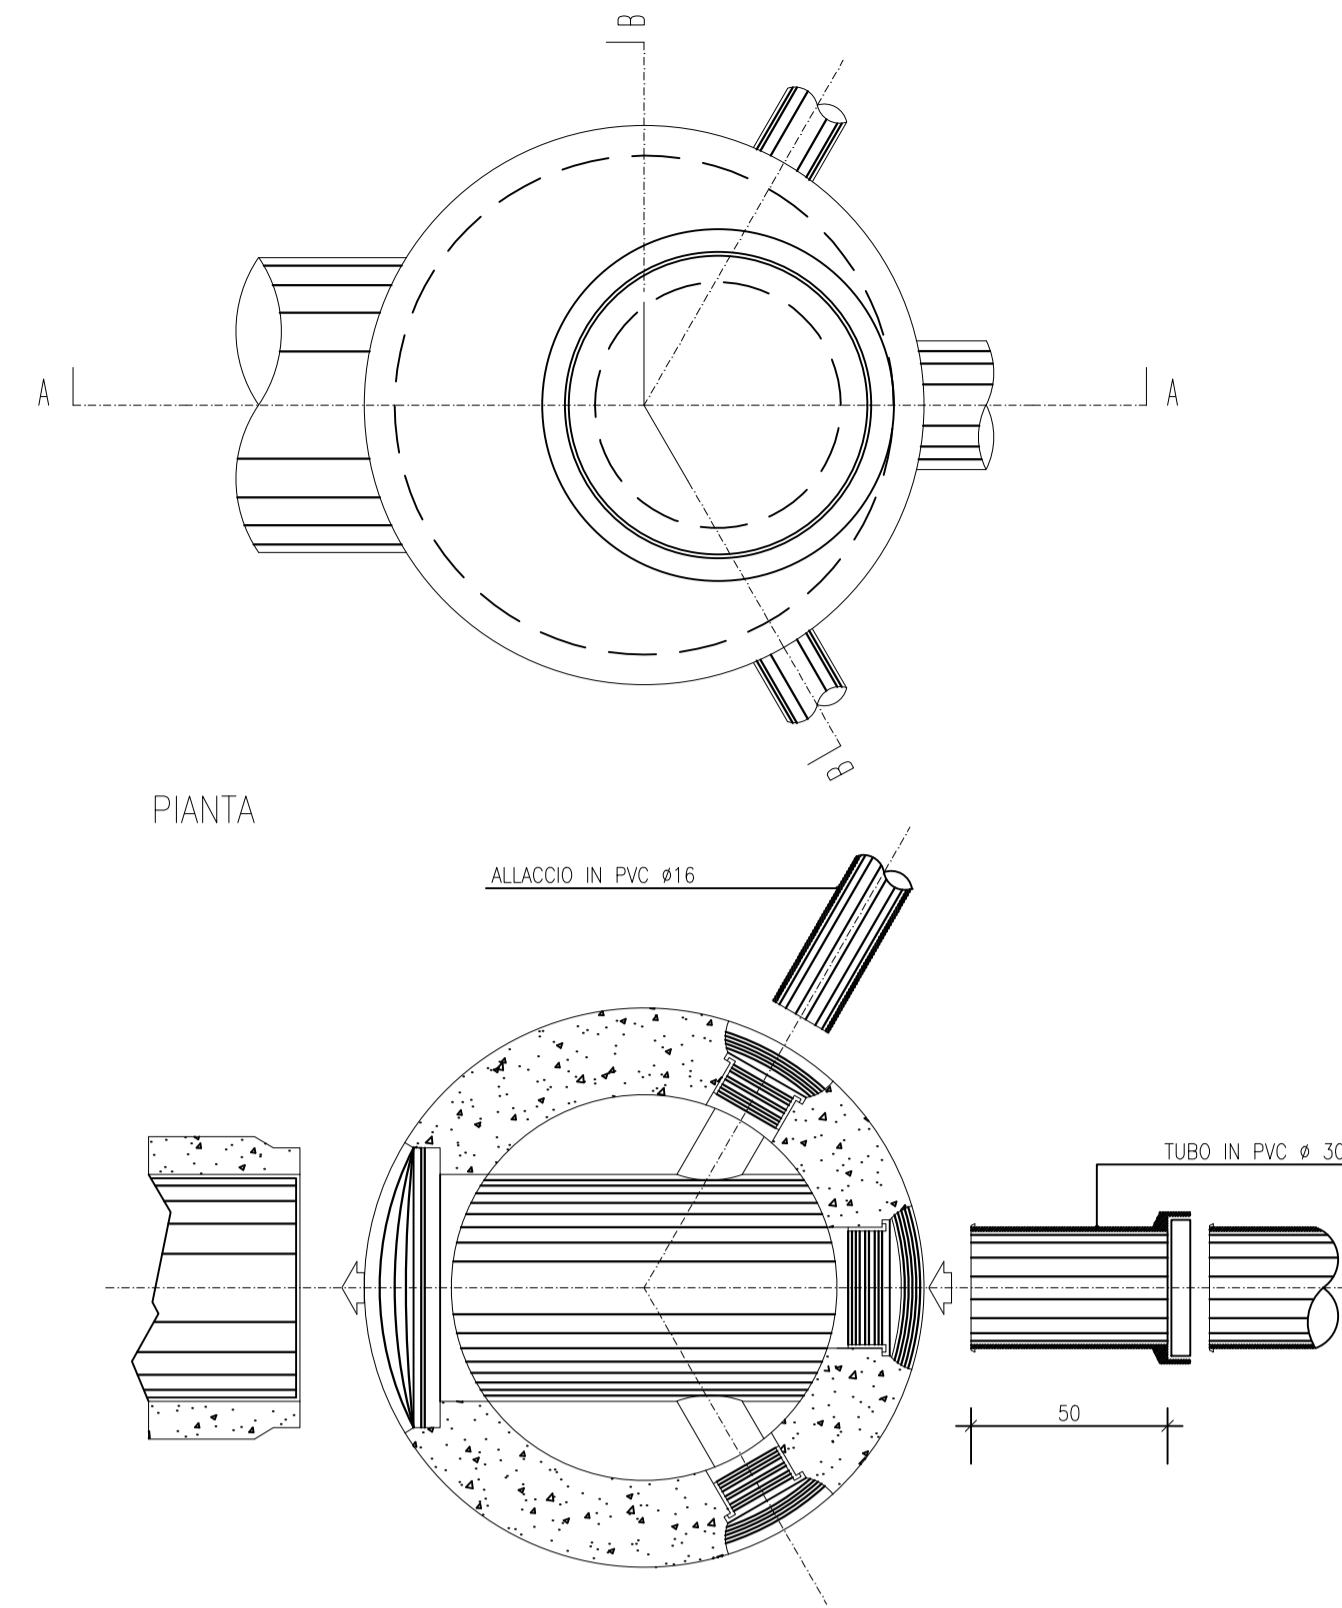


SEZIONE C-C

POZZETTI STRADALI TIPO
(NON IN SCALA)

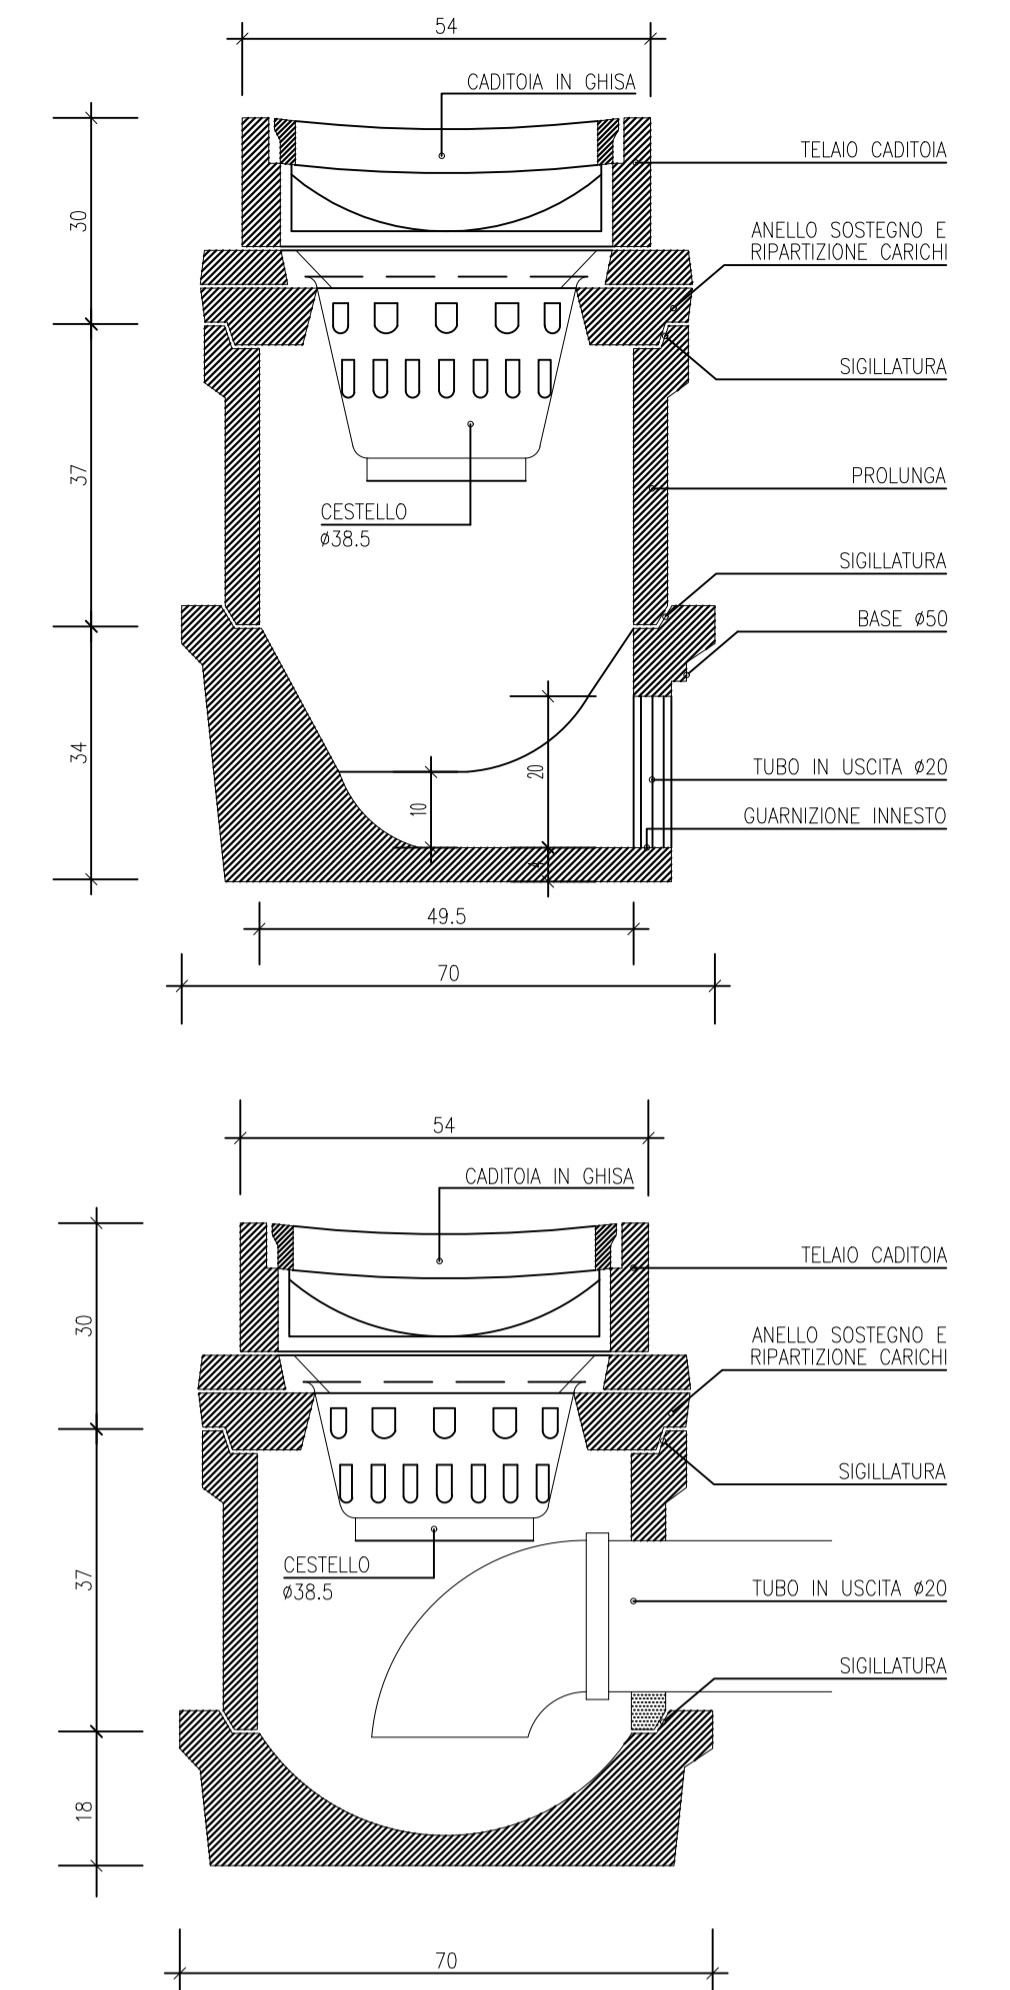


CADITOIA SIFONATA TIPO
(NON IN SCALA)

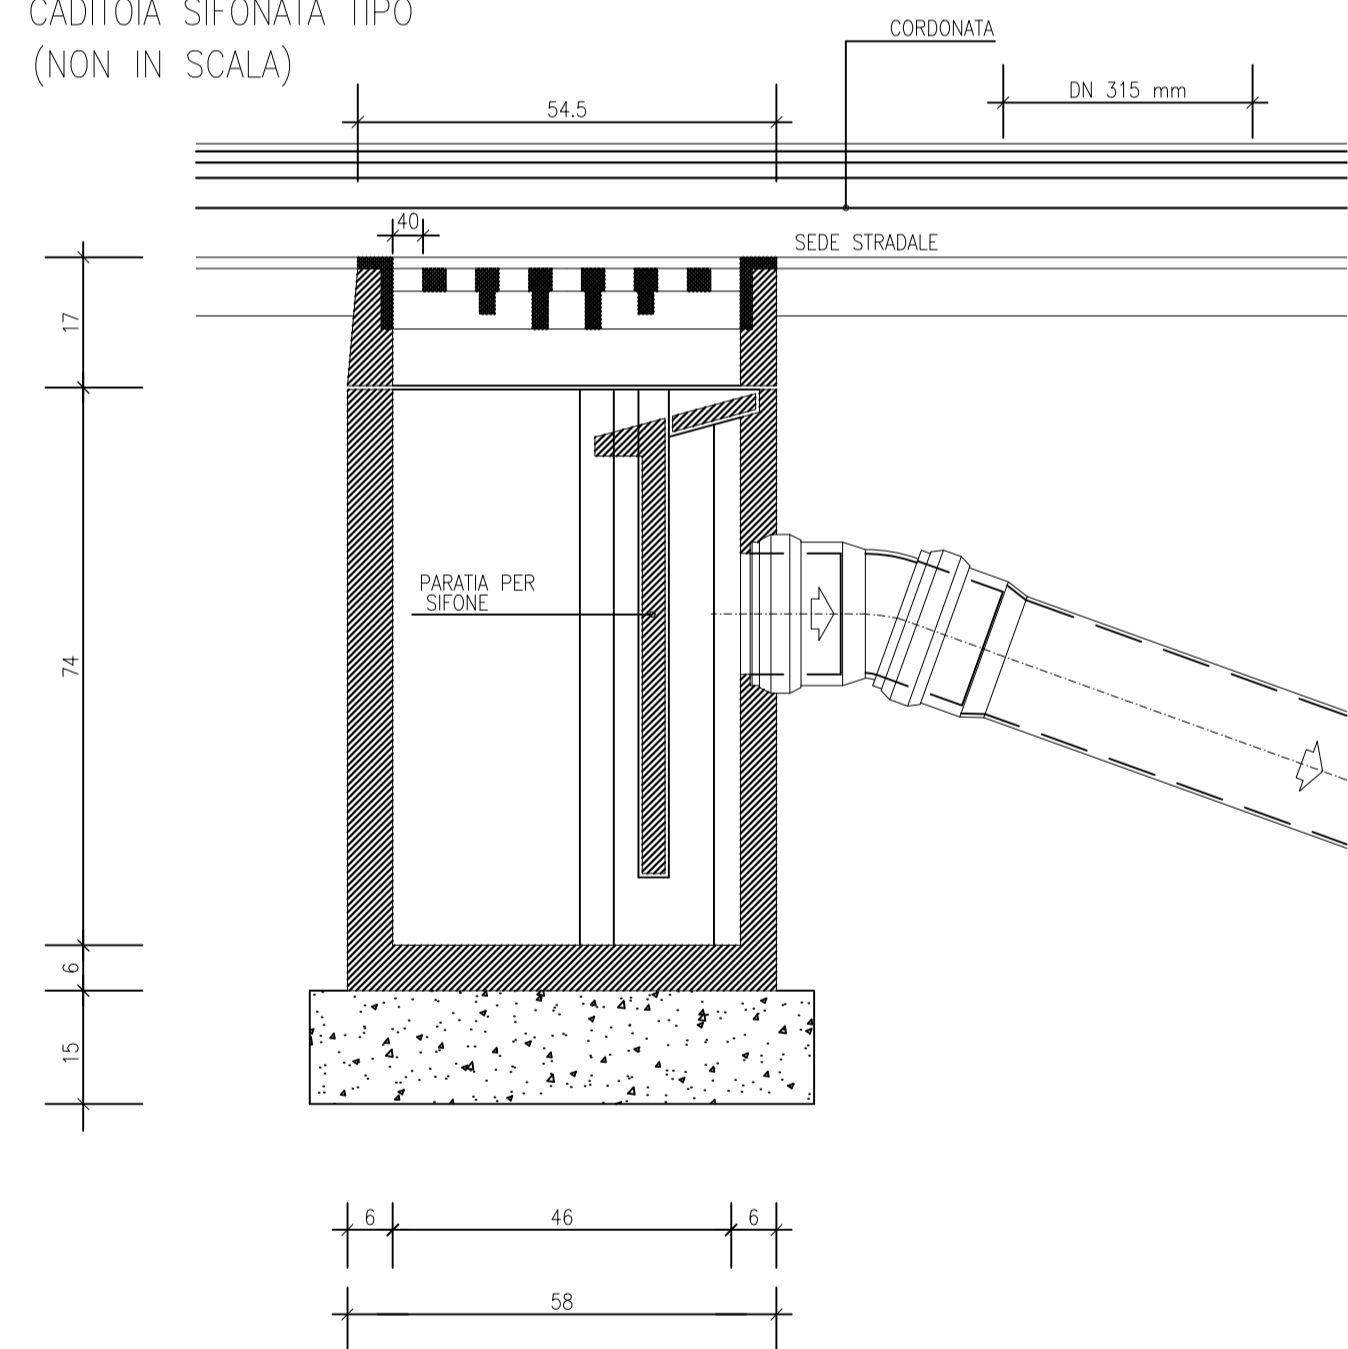


SEZIONE

VASCA DISSABIATRICE
(NON IN SCALA)

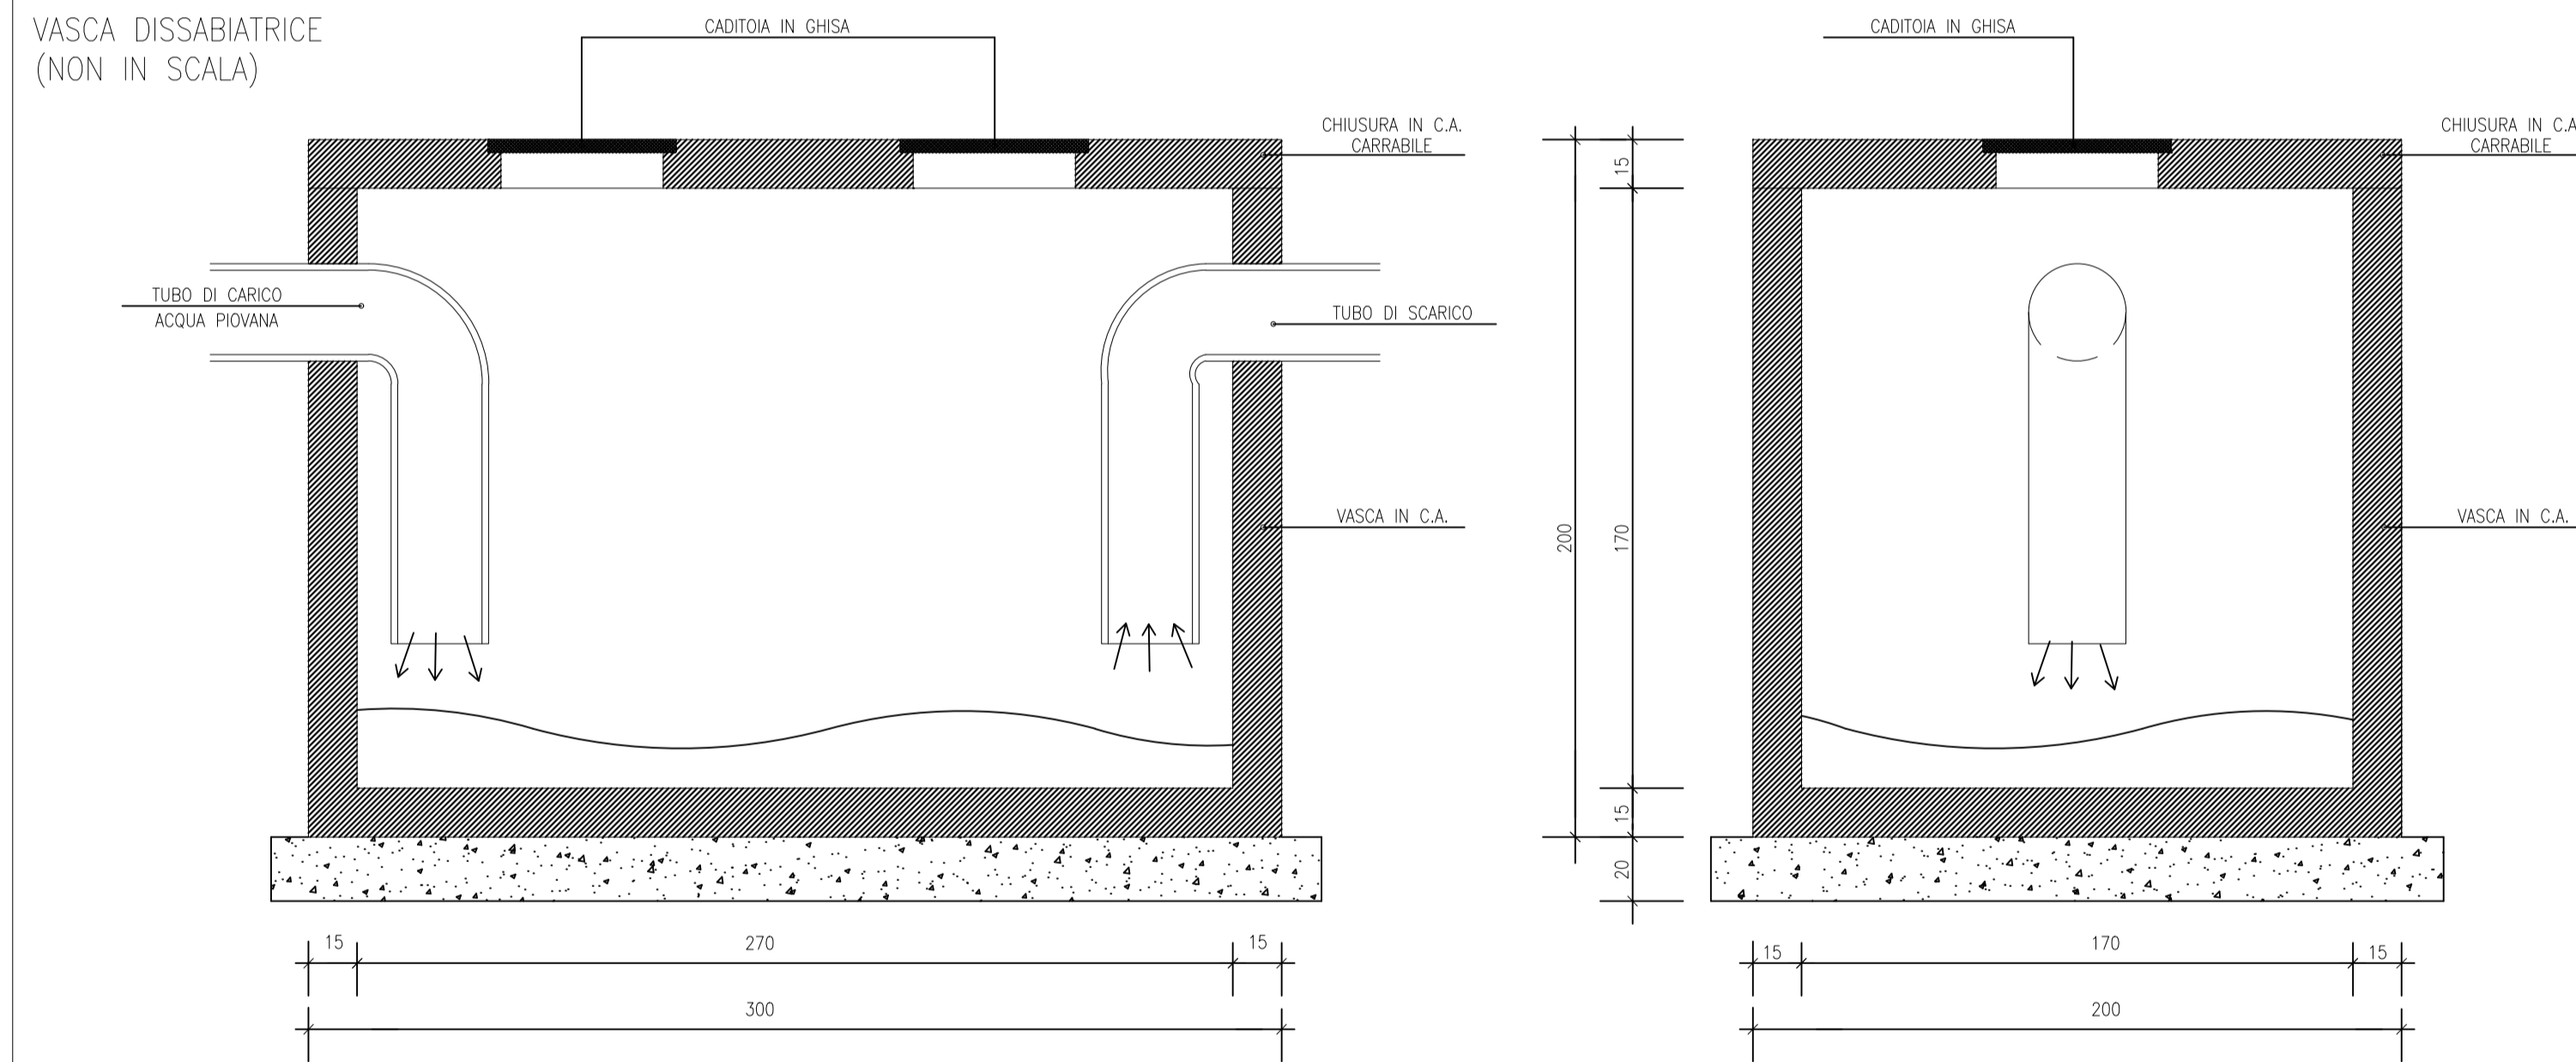

SEZIONE STRADALE
(NON IN SCALA)

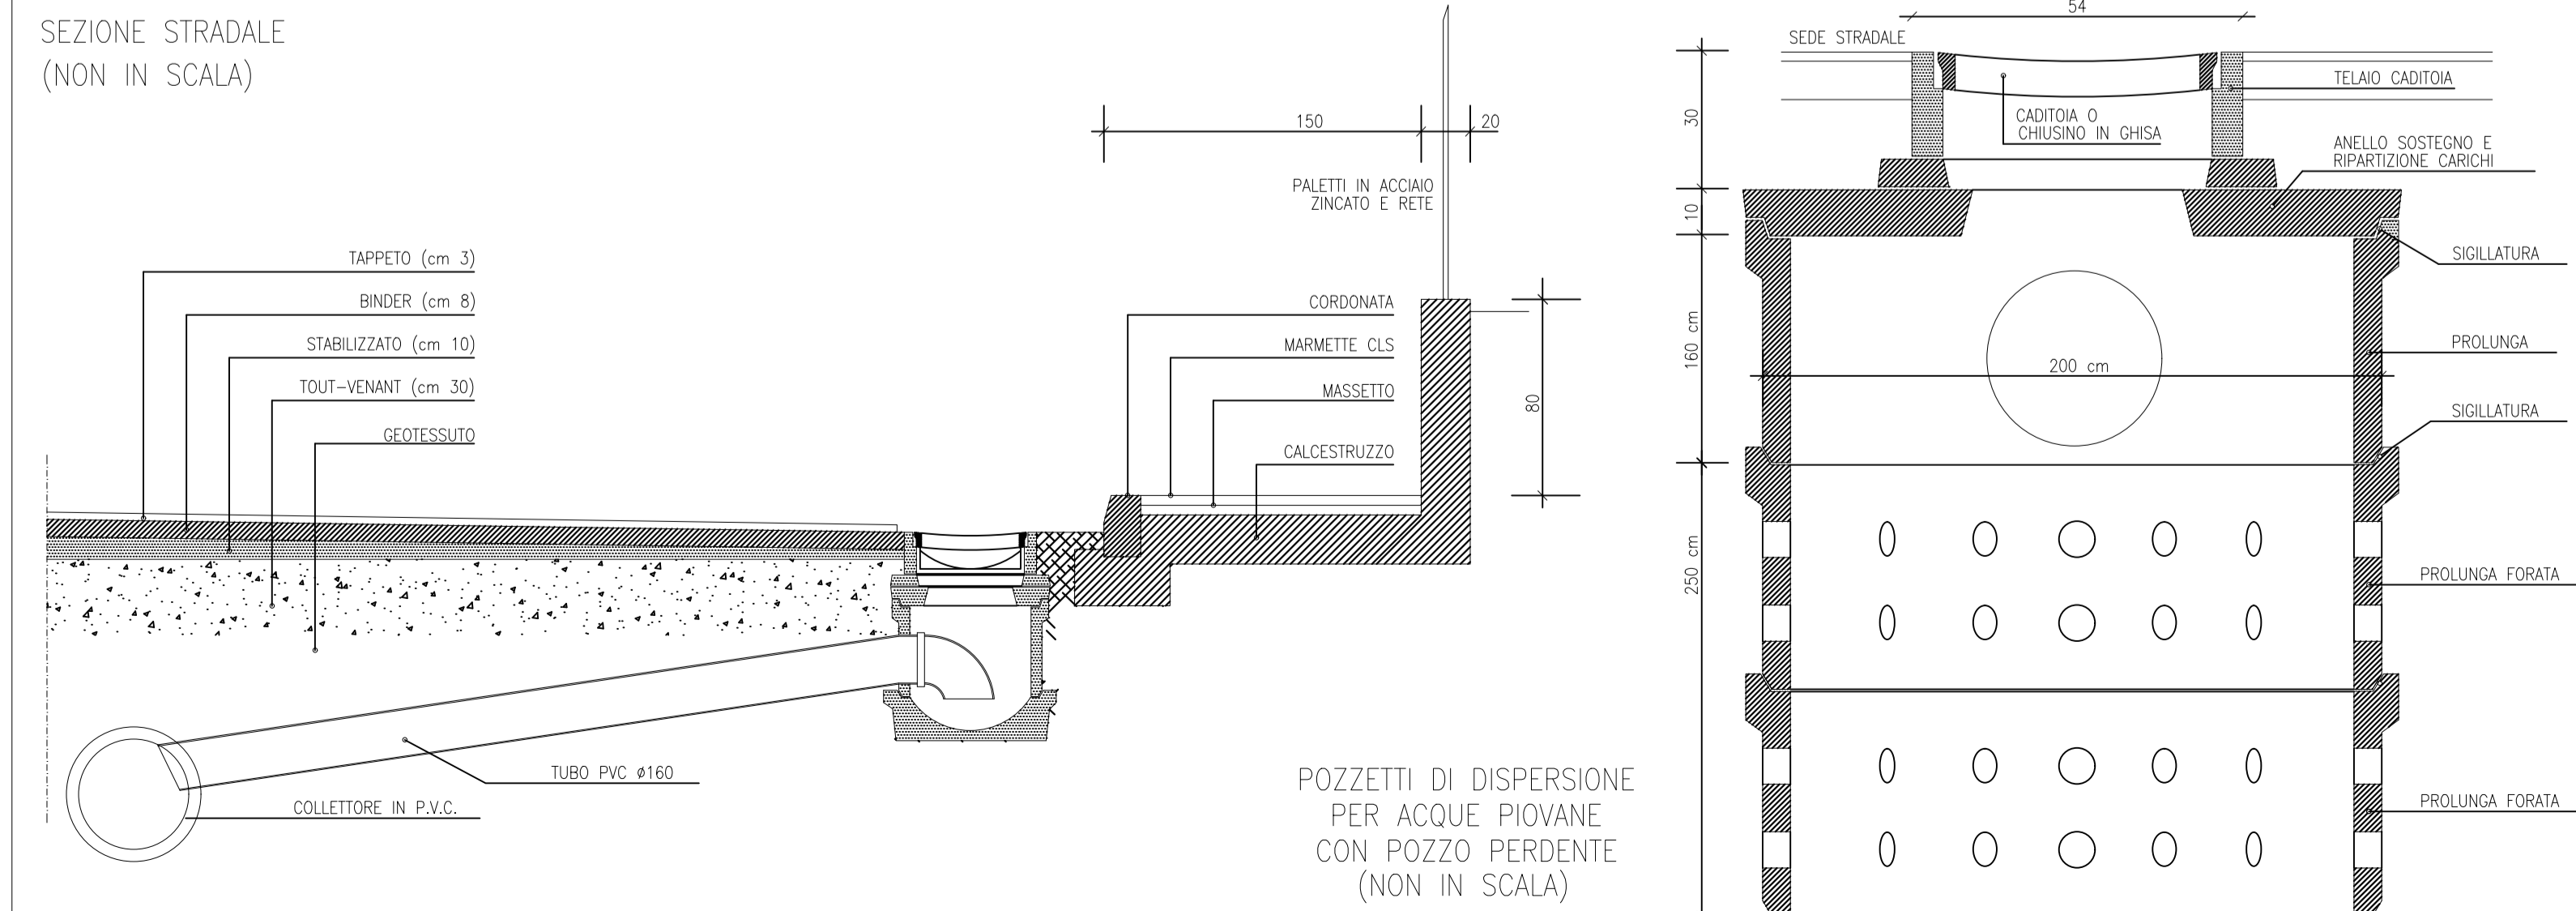

POZZETTI DI DISPERSIONE
PER ACQUE PIOVANE
CON POZZO PERDENTE
(NON IN SCALA)

REGIONE FRIULI VENEZIA GIULIA
PROVINCIA DI PORDENONE
COMUNE DI PORDENONE

DEL BEN Giuseppe Costruzioni S.r.l.

Via Carducci, N°22
33080 Roveredo in Piano (PN)
committente

firma

SUTTO Franco

Via Vallada, N°9
33080 Porcia (PN)
committente

DE PIERO Antonietta

Vial Grande, N°15
33170 Pordenone (PN)
committente

firma

P.A.C. DI INIZIATIVA PRIVATA N.28
di Vial Grande - Pordenone - Loc. Torre

progetto

PARTICOLARI IMPIANTI TECNOLOGICI
ACQUE METEORICHE E FOGNATURA

elaborato



STUDIO SUTTO & PARTNERS
per. ind. Franco Sutto

viale Grigoletti n.2/B
tel 0434 553697
mail info@studiosutto.com

33170 Pordenone
fax 0434 1850969

tecnico

12.04.2018	EMISIONE	BRT	ZNT	STT
20.06.2018	REVISIONE 01	BRT	ZNT	STT

12.04.2018	non in scala	A1
------------	--------------	----

L
05

IL PRESENTE DOCUMENTO E LE INFORMAZIONI CONTENUTE SONO DI ESCLUSIVA PROPRIETA' DELLO STUDIO SUTTO & PARTNERS E NON POSSONO ESSERE COPIATI, RIPRODOTTI E RESI PUBBLICI SENZA PREVIA AUTORIZZAZIONE SCRITTA DEL PROPRIETARIO