




POZZETTO DI SCARICO CON PUNTO DI PRELIEVO - PIANTA
(NON IN SCALA)

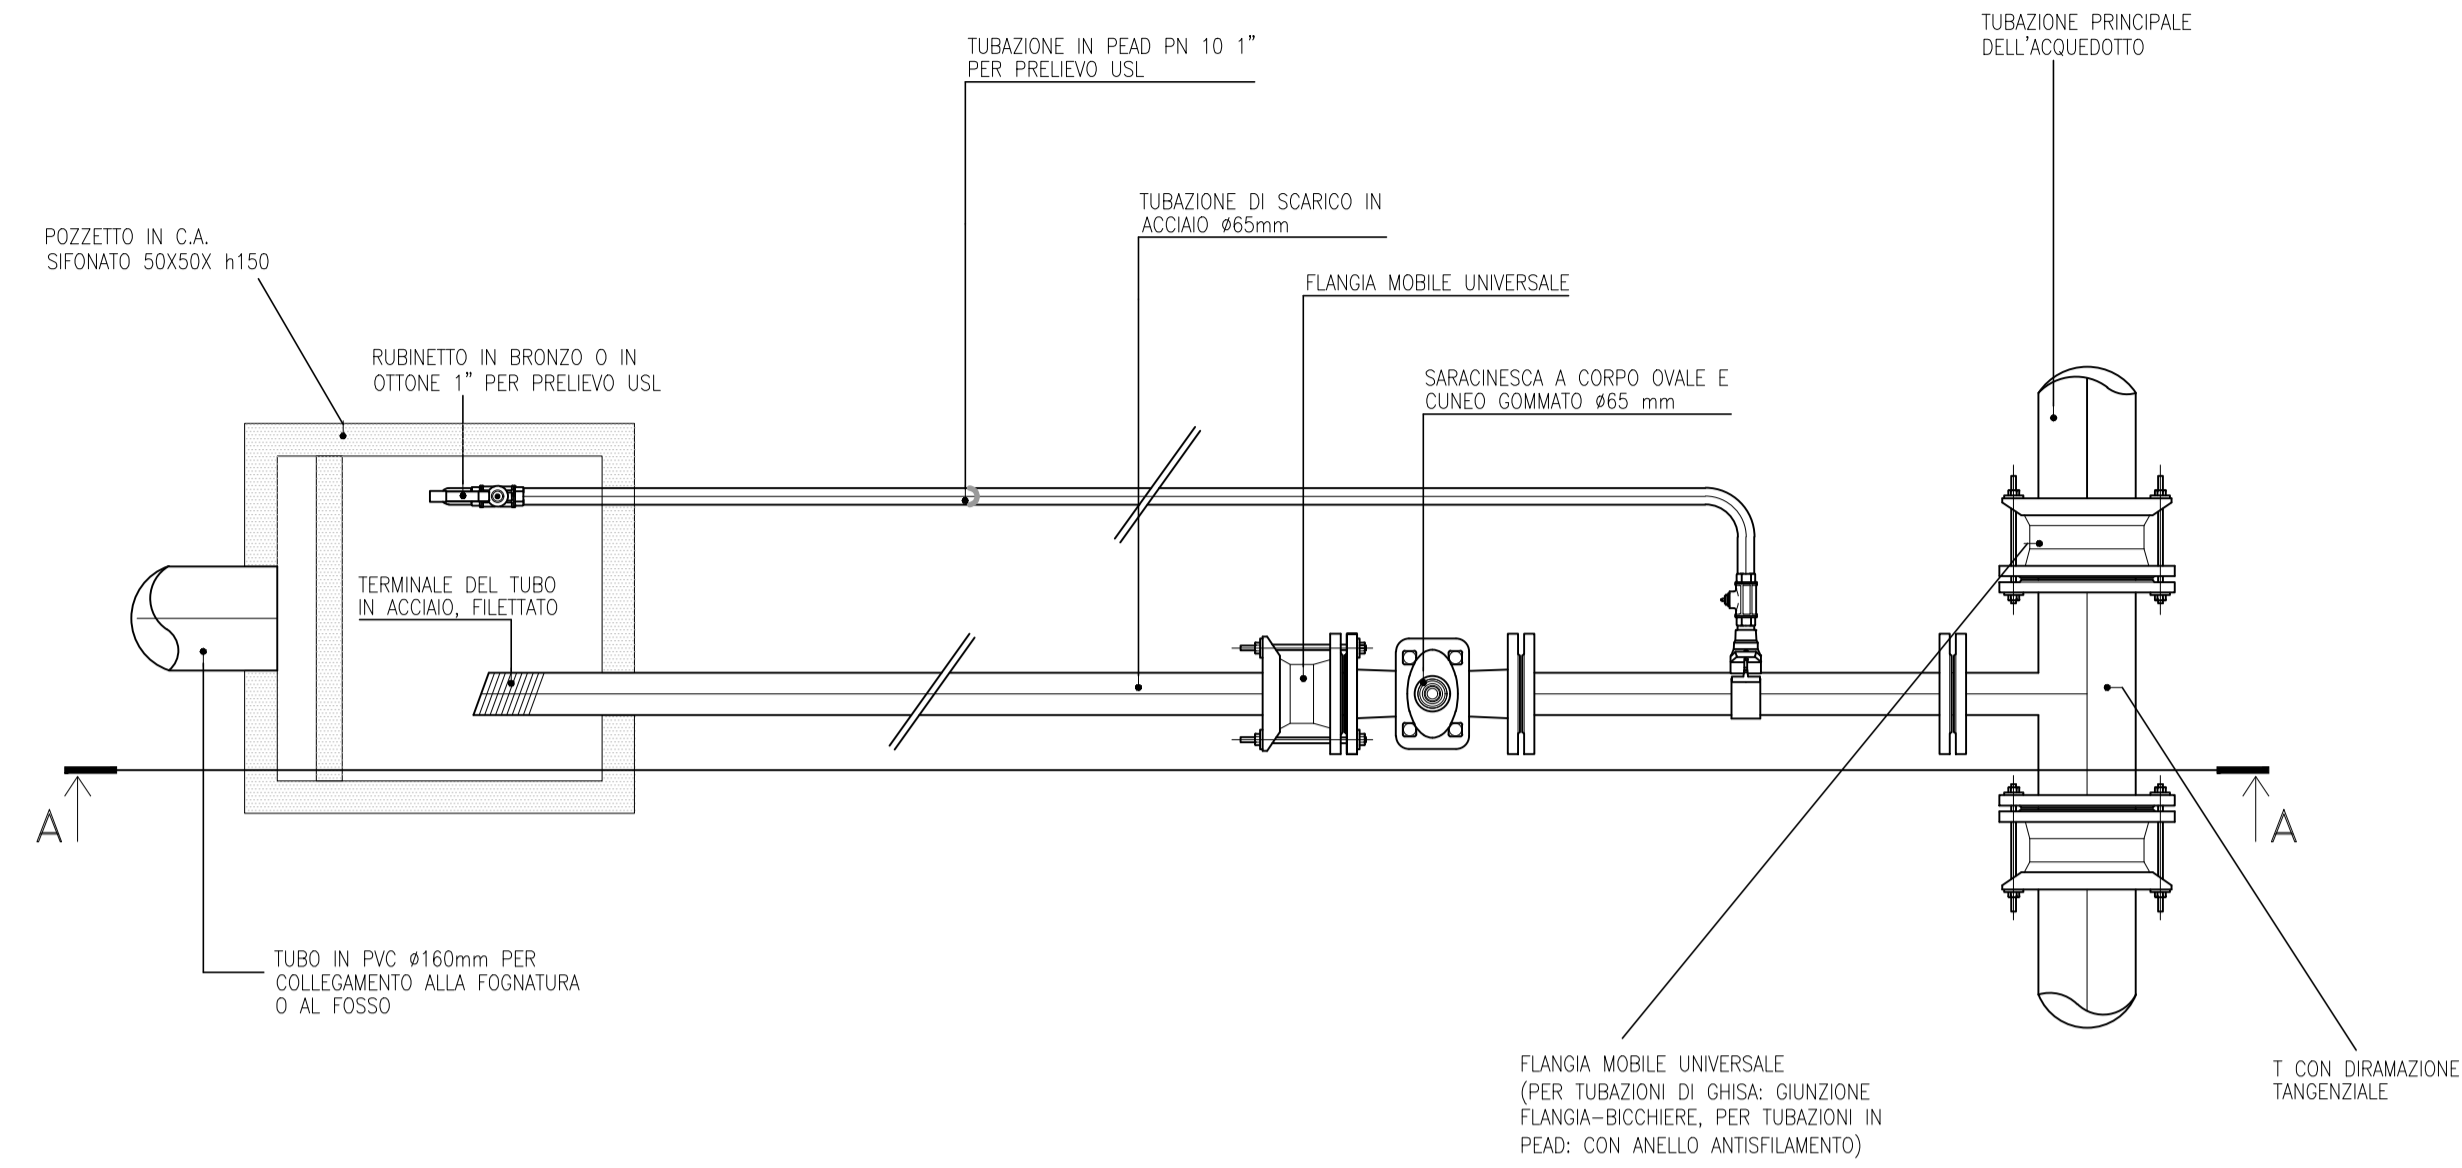


IDRANTE SOTTOSUOLO (TIPO FF.SS.).
(NON IN SCALA)

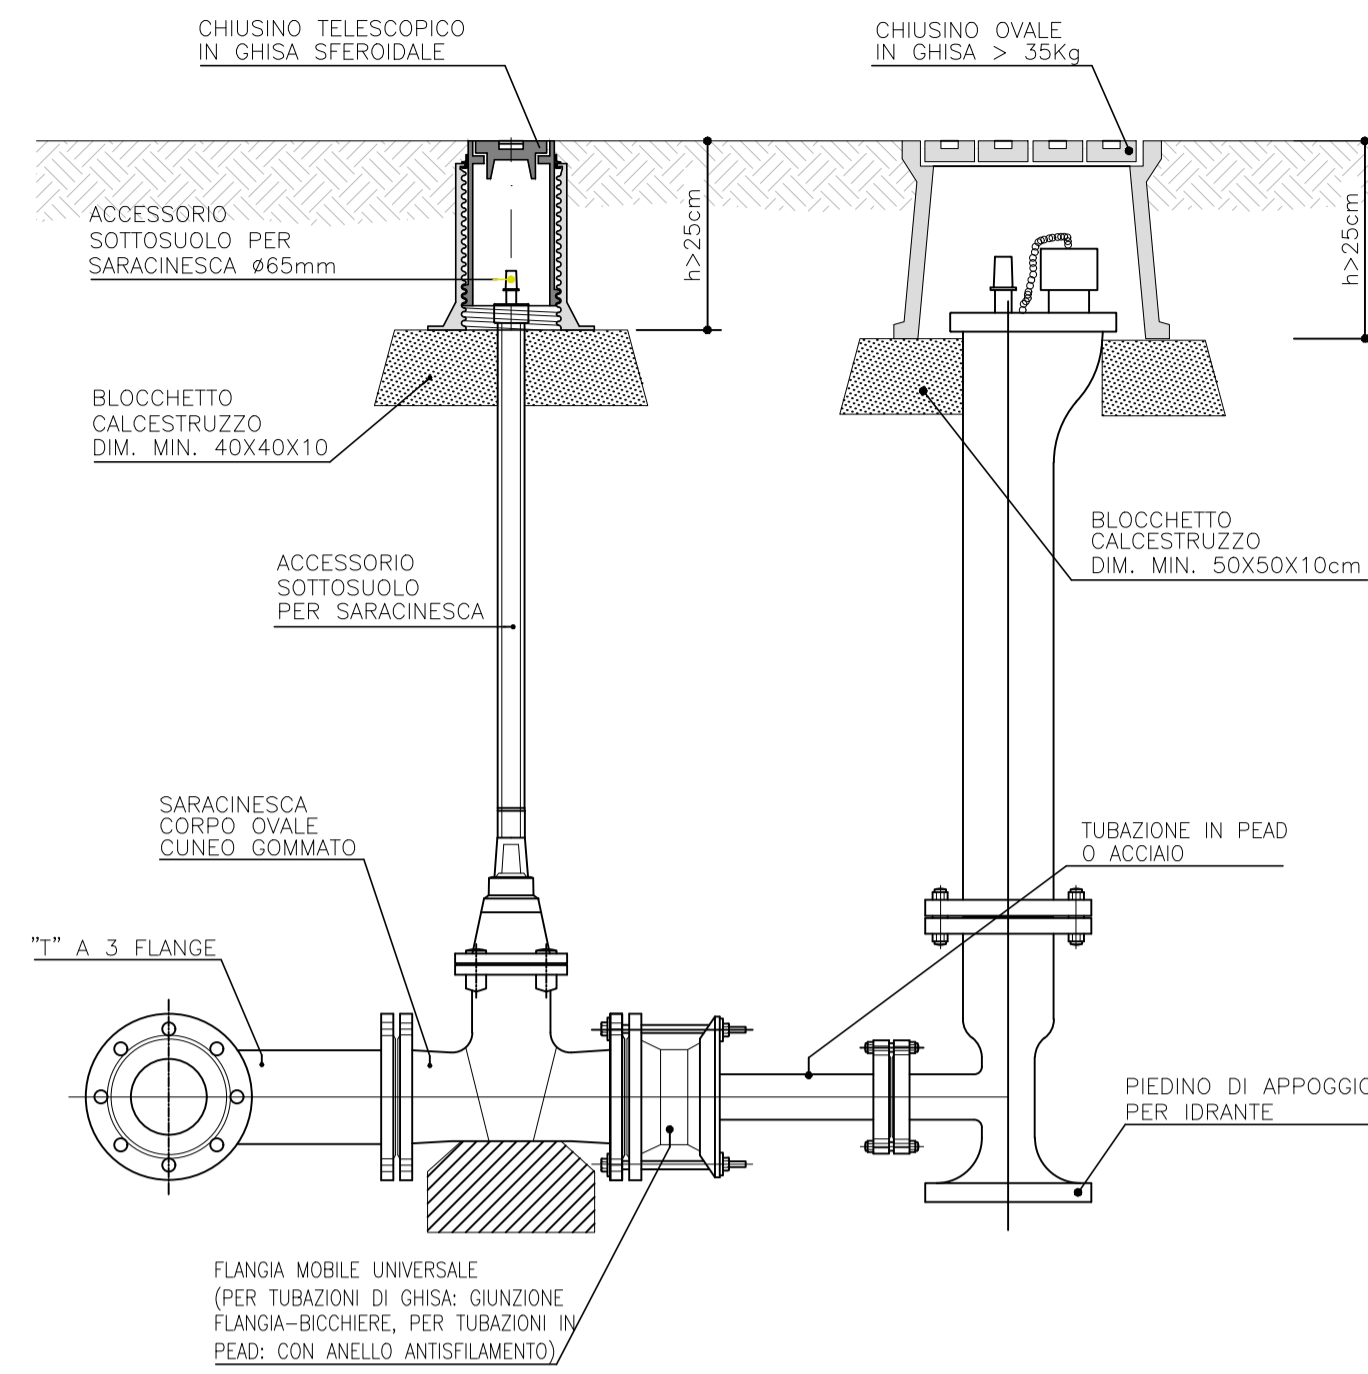


PARTICOLARE SARACINESCA CON "TE" DI DERIVAZIONE.
(NON IN SCALA)

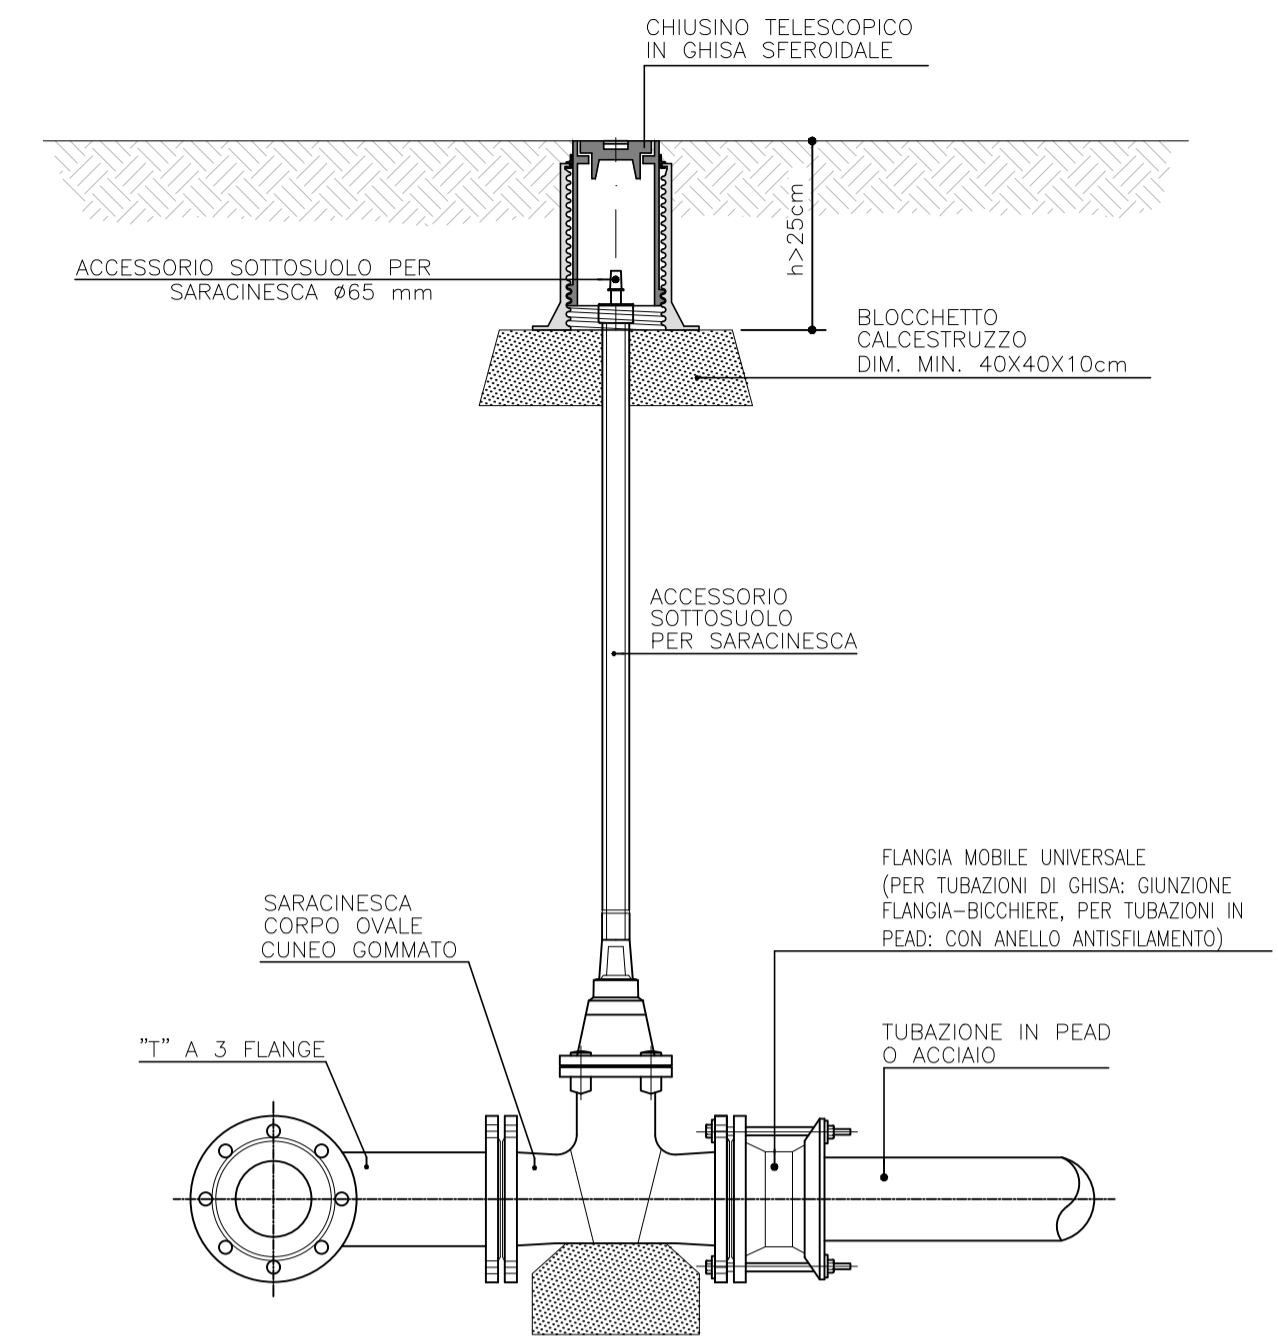

POZZETTO DI SCARICO CON PUNTO DI PRELIEVO
(NON IN SCALA)

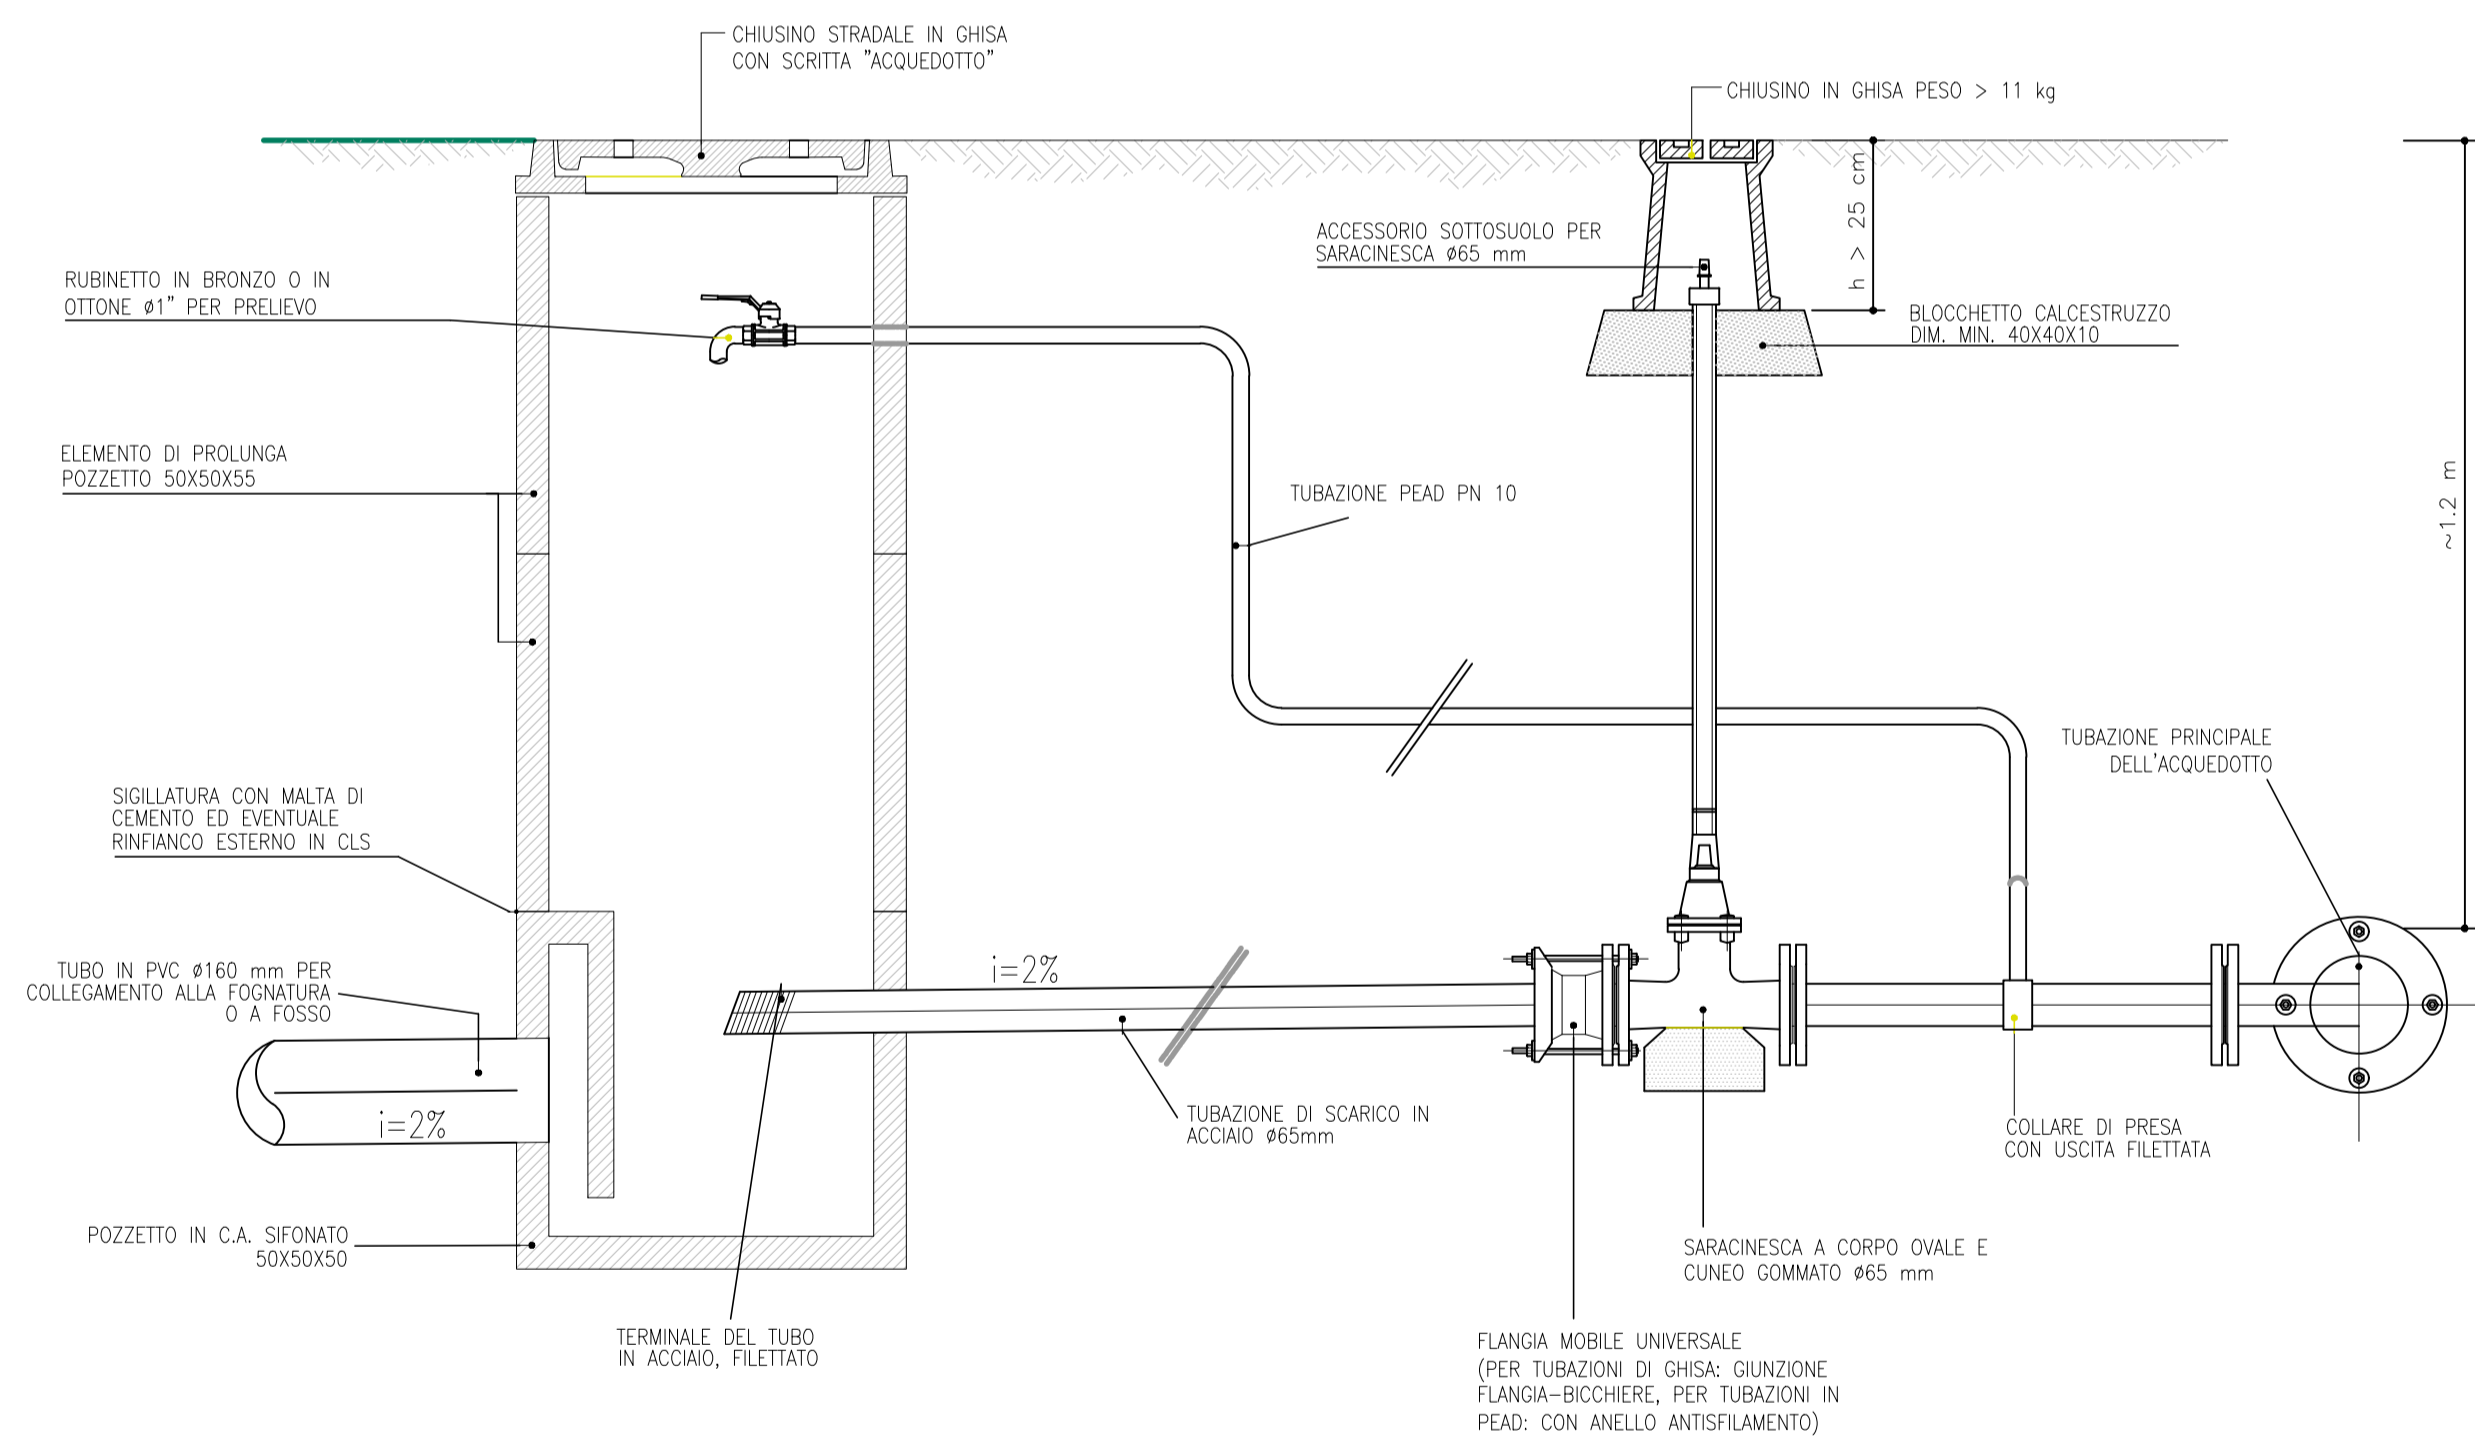

SEZIONE DI SCAVO TIPO PER CONDOTTE IDRICHE
(NON IN SCALA)

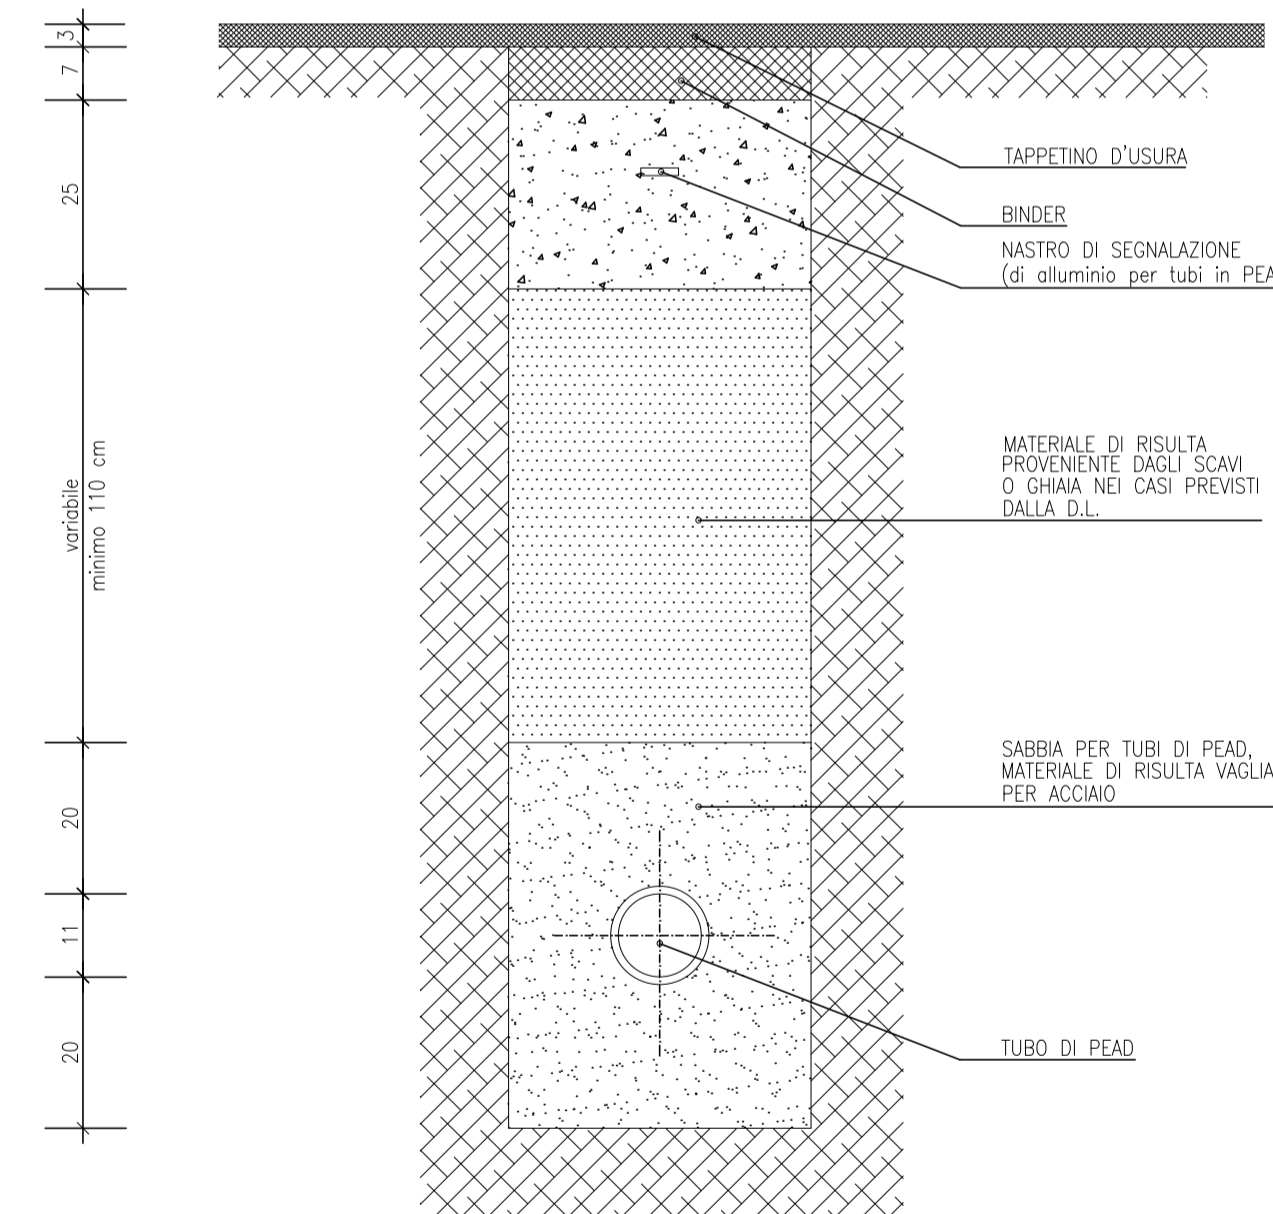

REGIONE FRIULI VENEZIA GIULIA
PROVINCIA DI PORDENONE
COMUNE DI PORDENONE

DEL BEN Giuseppe Costruzioni S.r.l.

Via Carducci, N°22
33080 Roveredo in Piano (PN)

committente

firma

SUTTO Franco

Via Vallada, N°9
33080 Porcia (PN)

committente

DE PIERO Antonietta

Vial Grande, N°15
33170 Pordenone (PN)

committente

firma

P.A.C. DI INIZIATIVA PRIVATA N.28

di Vial Grande - Pordenone - Loc. Torre

progetto

PARTICOLARI IMPIANTI TECNOLOGICI
ACQUEDOTTO

elaborato



STUDIO SUTTO & PARTNERS
per. ind. Franco Sutto

viale Grigoletti n.2/B
tel 0434 553697
mail info@studiosutto.com

33170 Pordenone
fax 0434 1850969

progettazione

tecnico

12.04.2018	01	EMISSIONE	BRT	ZNT	STT
20.06.2018		REVISIONE 01	BRT	ZNT	STT
data	rev.	descrizione	dis.	prog.	cont.

12.04.2018

non in scala

formato A1

L
06