



SEZIONE A_A
1:50

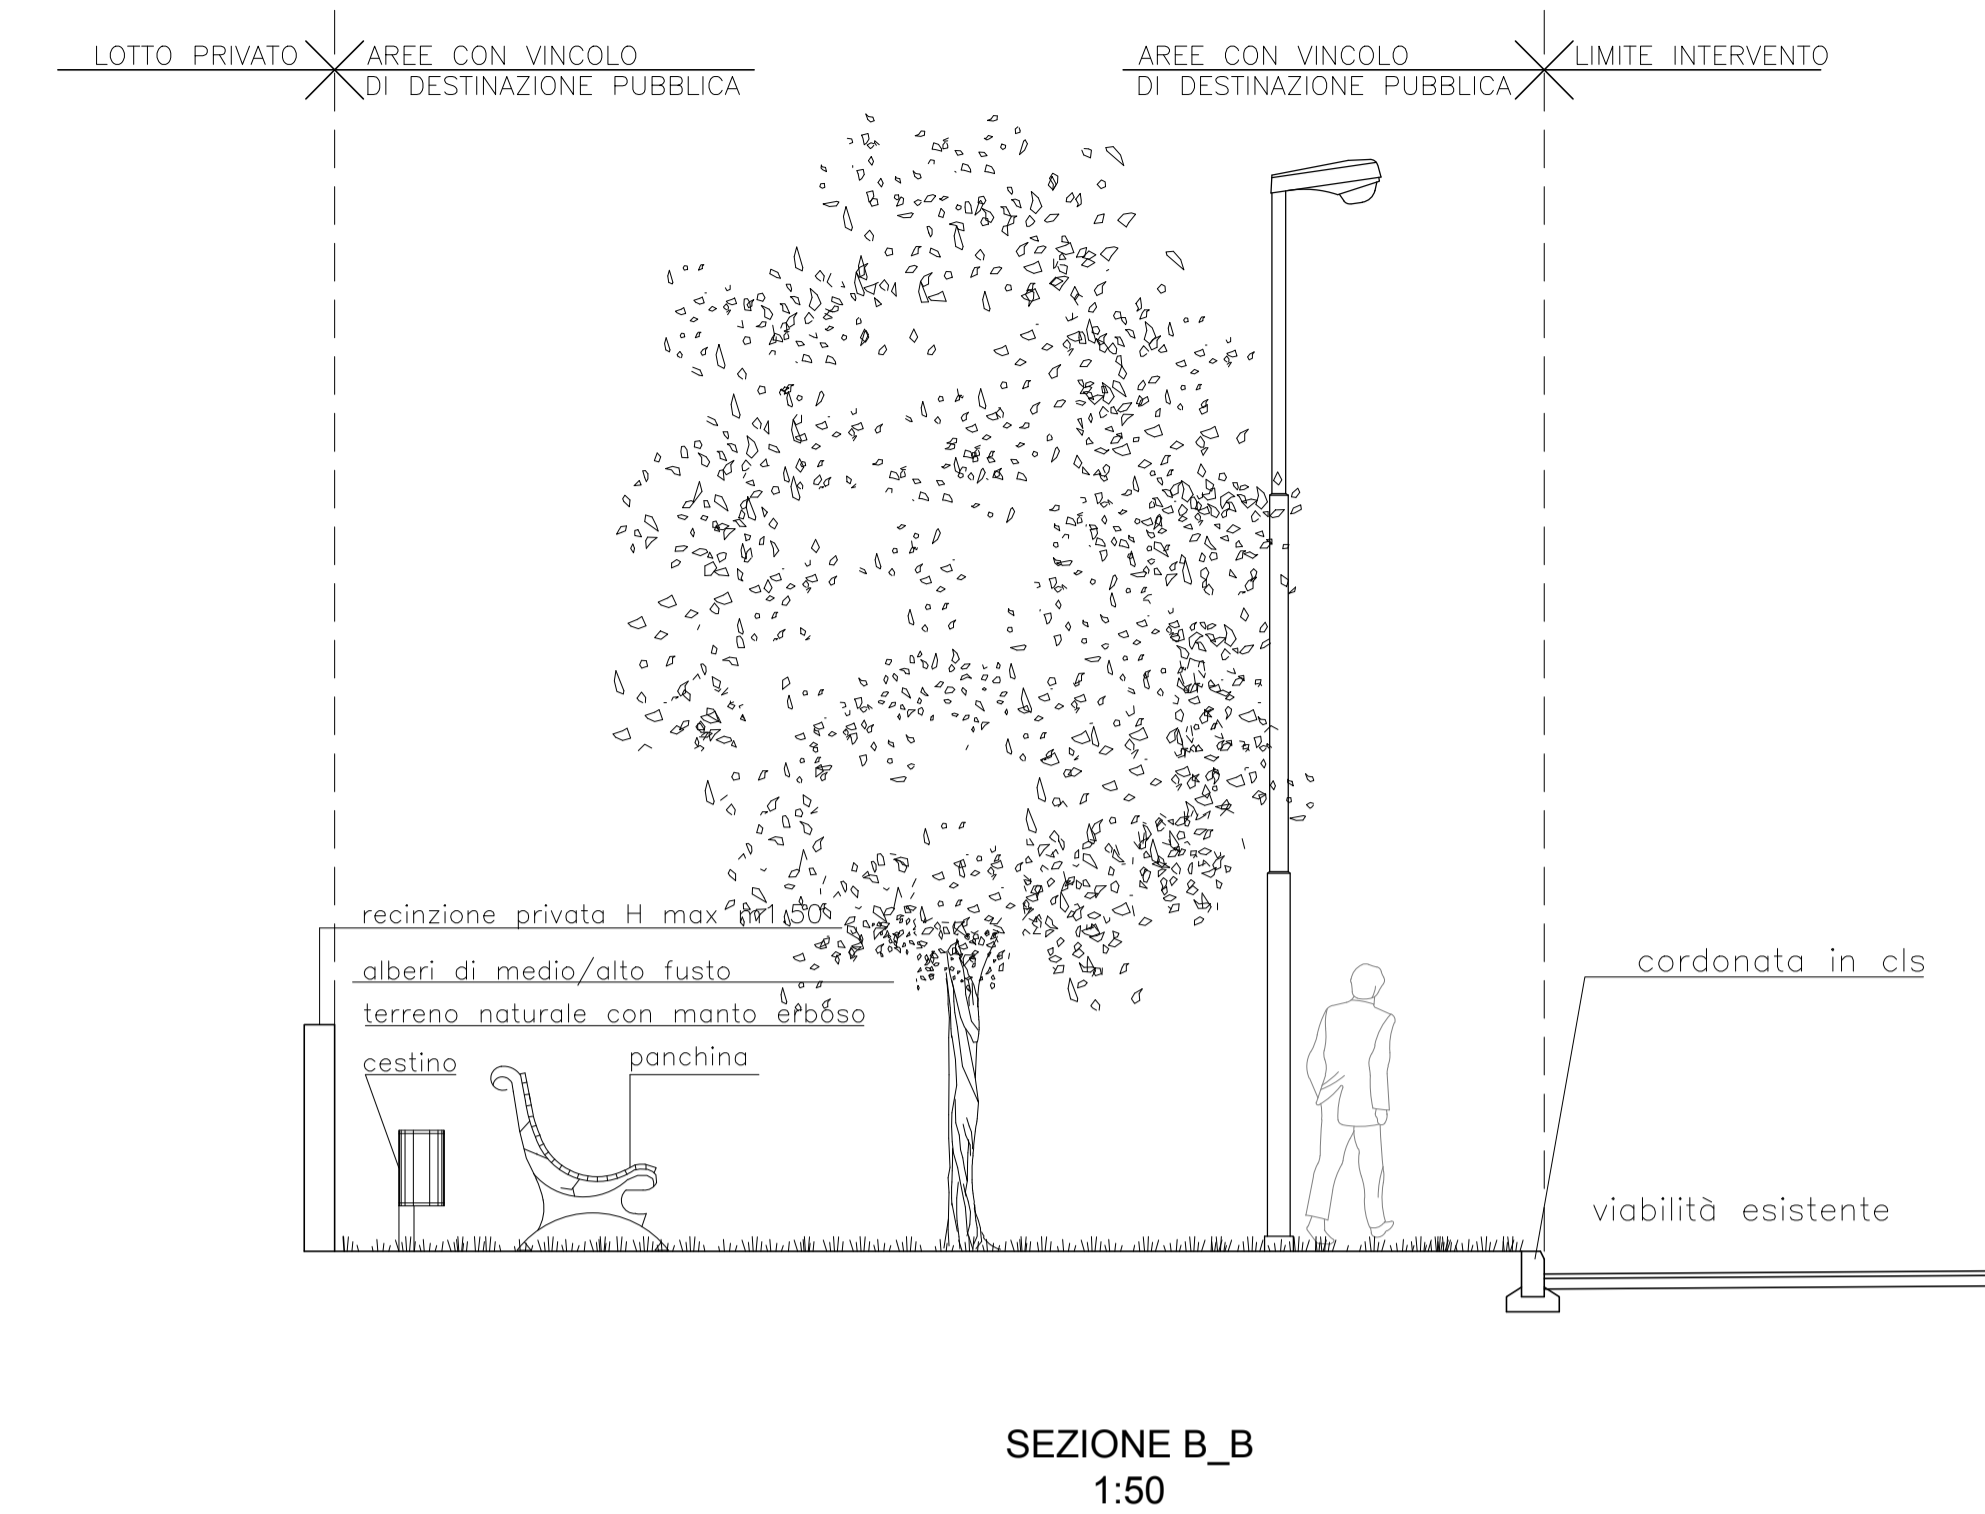


SEZIONE B_B
1:50

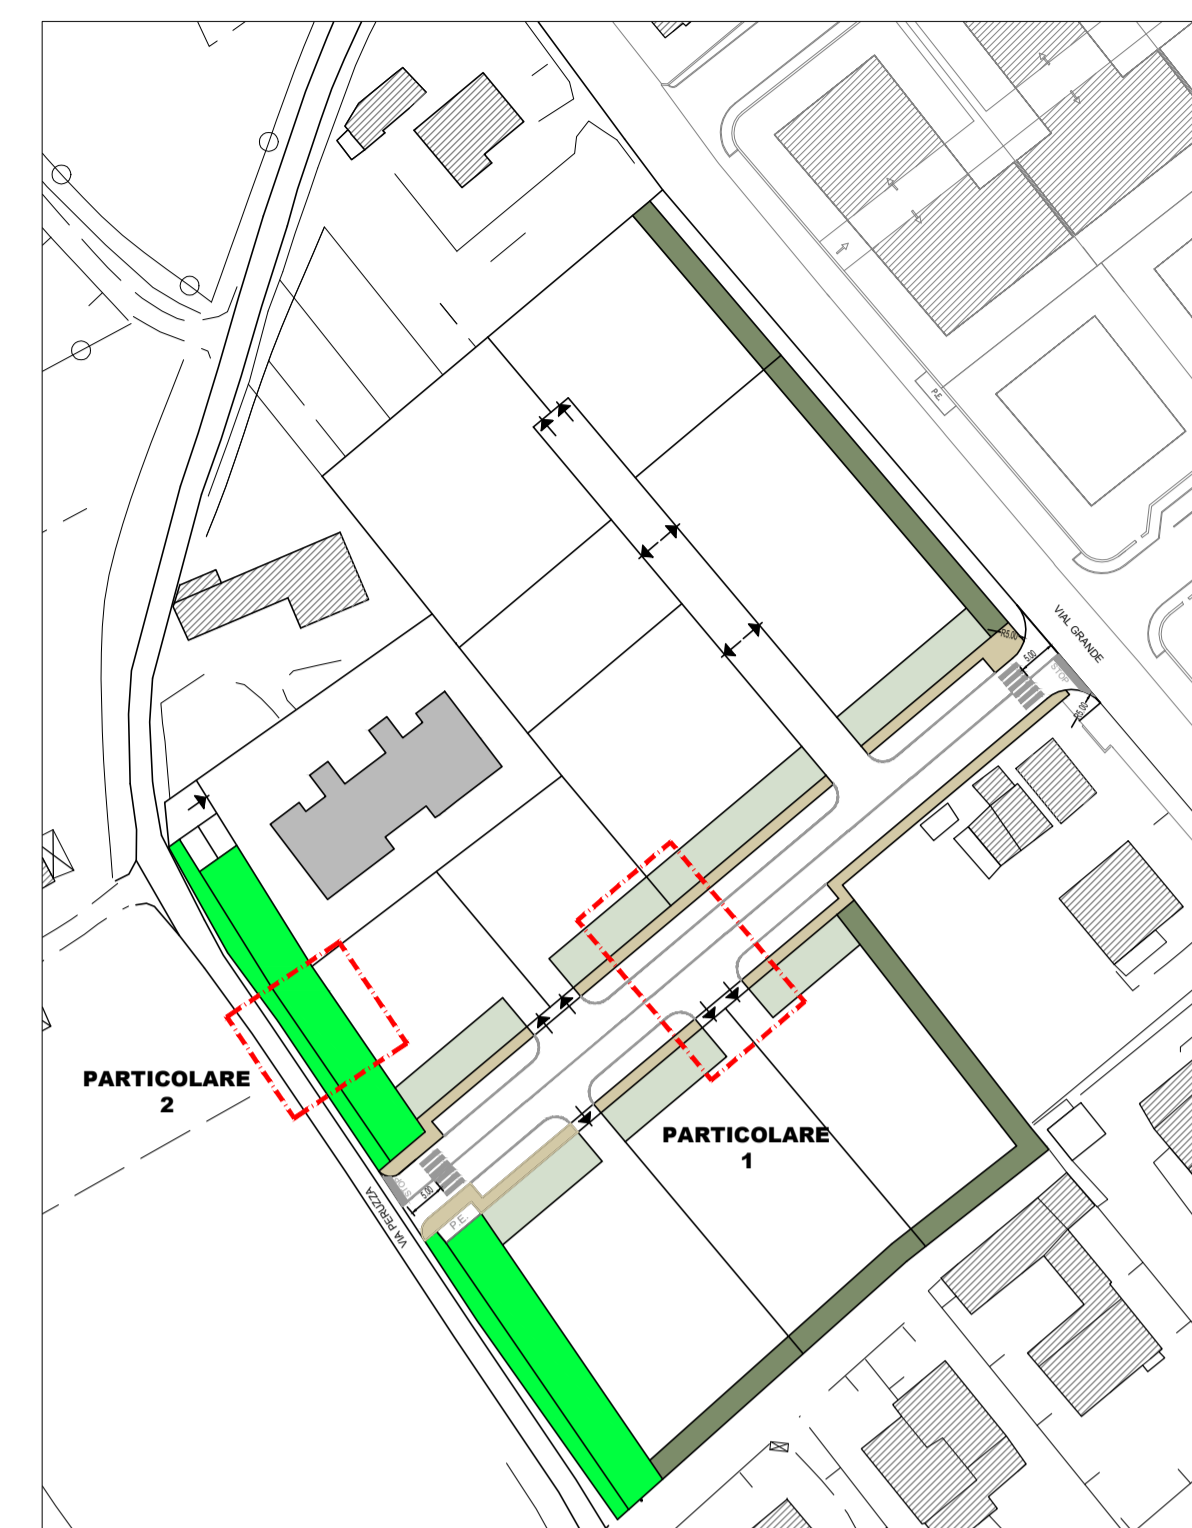

PLANIMETRIA 1:1000


LOTTI EDIFICABILI AREE IN CESSIONE 1500 LOTTI EDIFICABILI

AREA VERDE FASCIA TAMPONE 500 MARCIAPIEDE 150 PARCHEGGI 250 VIABILITA' 700 PARCHEGGI 250 MARCIAPIEDE 150 AREA VERDE FASCIA TAMPONE 500

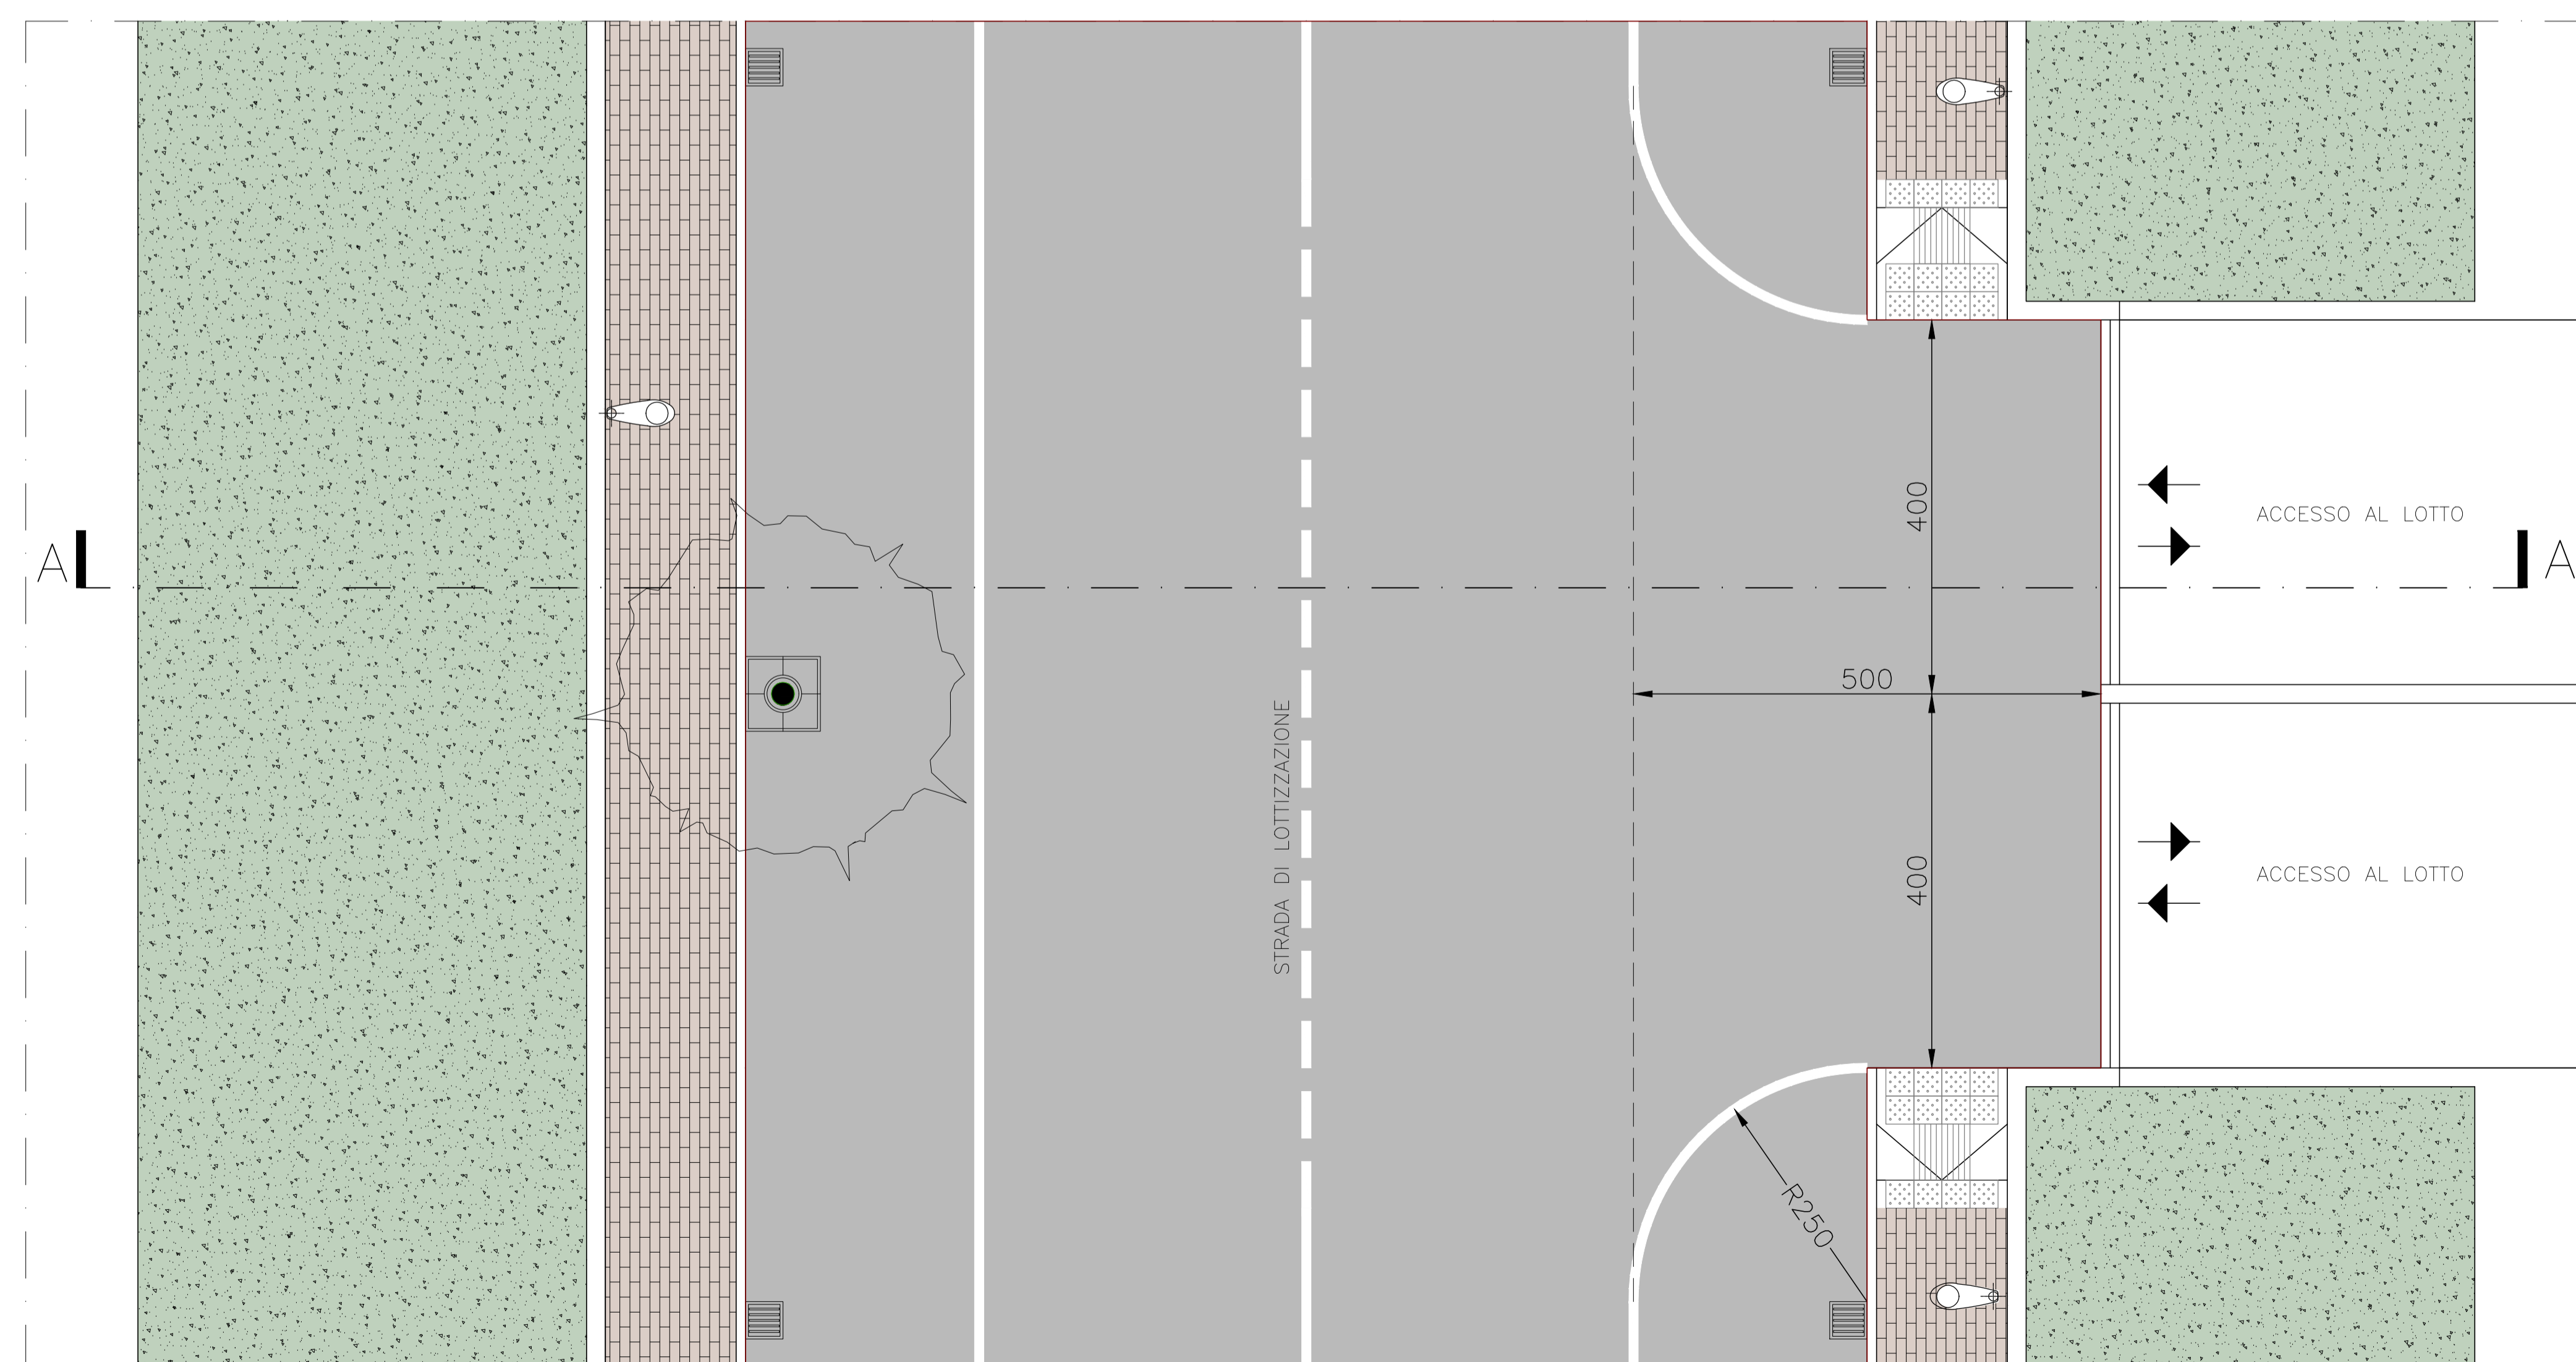

PARTICOLARE 1:
VIABILITA' INTERNA, PERCORSI PEDONALI E FASCE TAMPONE DI VERDE
1:50

NUCLEO ELEMENTARE DI VERDE 600 200 VIABILITA' ESISTENTE

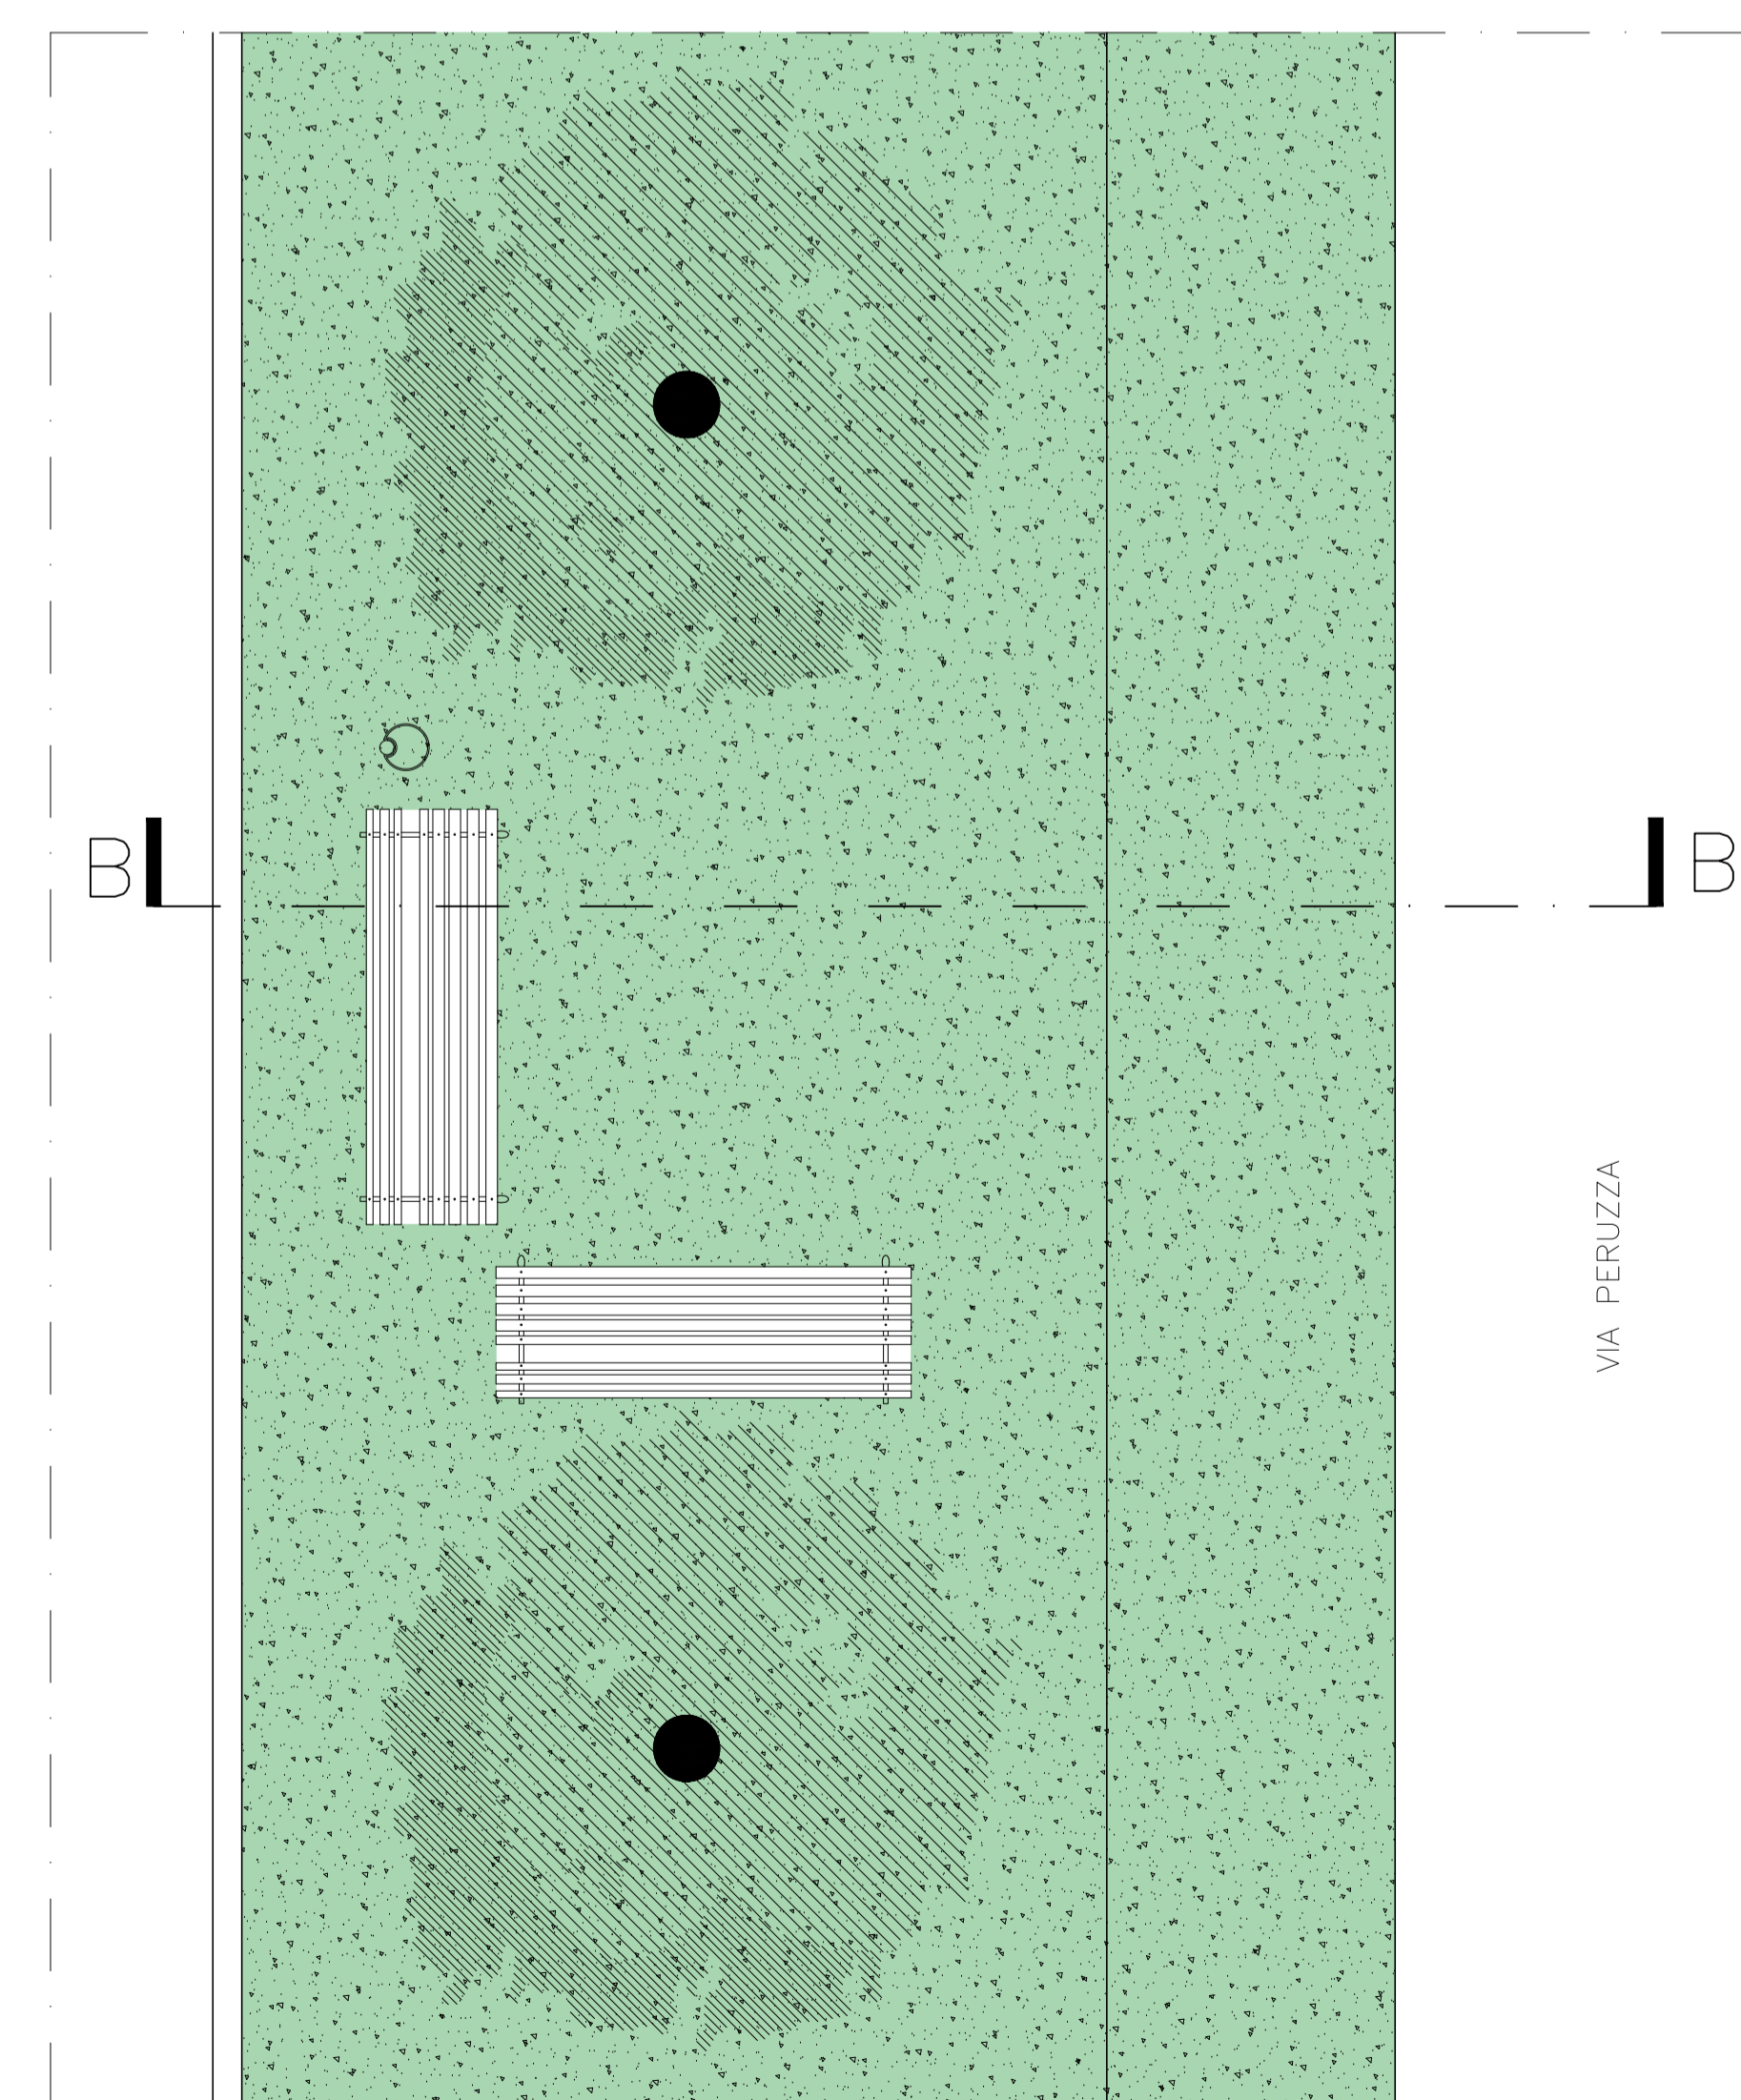

PARTICOLARE 2:
PERCORSI PEDONALI DI PROSSIMITA' E NUCLEO ELEMENTARE DI VERDE
1:50