


LEGENDA

	LIMITE PAC 36 COME DA PRGC	m ² 25.625
	LIMITE SUPERFICIE TERRITORIALE DEL PAC 36 PROPOSTO E LIMITE LOTTI 1-2-3	m ² 20.942
	AMBITI DA STRALCIARE CON SUPERFICIE TOTALE INFERIORE AL 20% DEL PAC AI SENSI DELL'ART.10 N.T.A.	m ² 4.683 <m ² 5.125
	FASCIA DI RISPETTO STRADALE	

USO DEL SUOLO

	SUPERFICIE COPERTA ESISTENTE
	AREA VERDE ESISTENTE
	PARCHEGGI ESISTENTI - OPERE DI URBANIZZAZIONE COLLAUDATE IN ATTUAZIONE DEL VECCHIO PAC 36
	VIABILITA' E SUPERFICI PAVIMENTATE IN ASFALTO
	SCARPATE

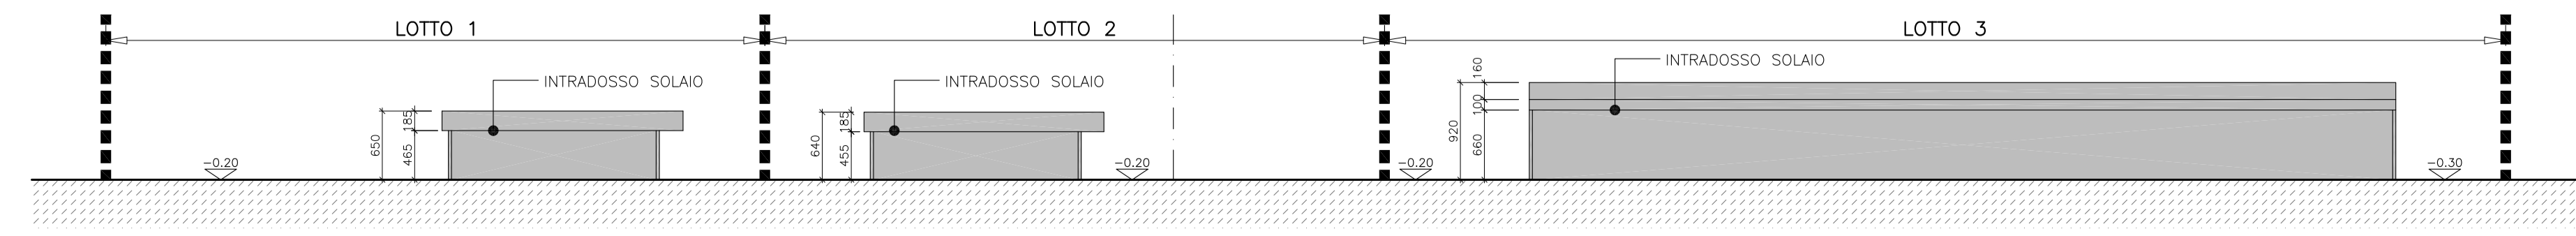

SEZIONE A-A

COMUNE DI PORDENONE

PIANO ATTUATIVO COMUNALE 36

N°298-02-RIL	TAVOLA DESCRITTIVA		SCALA 1:500
DATA	15/05/2013		N° TAVOLA
TITOLO TAVOLA STATO DI FATTO: PLANIMETRIA E PROFILI ALTIMETRICI			2

AFG ARCHITETTO FRANCESCO GIANNELLI
Studio di Architettura ed Urbanistica