




Profilo A-A

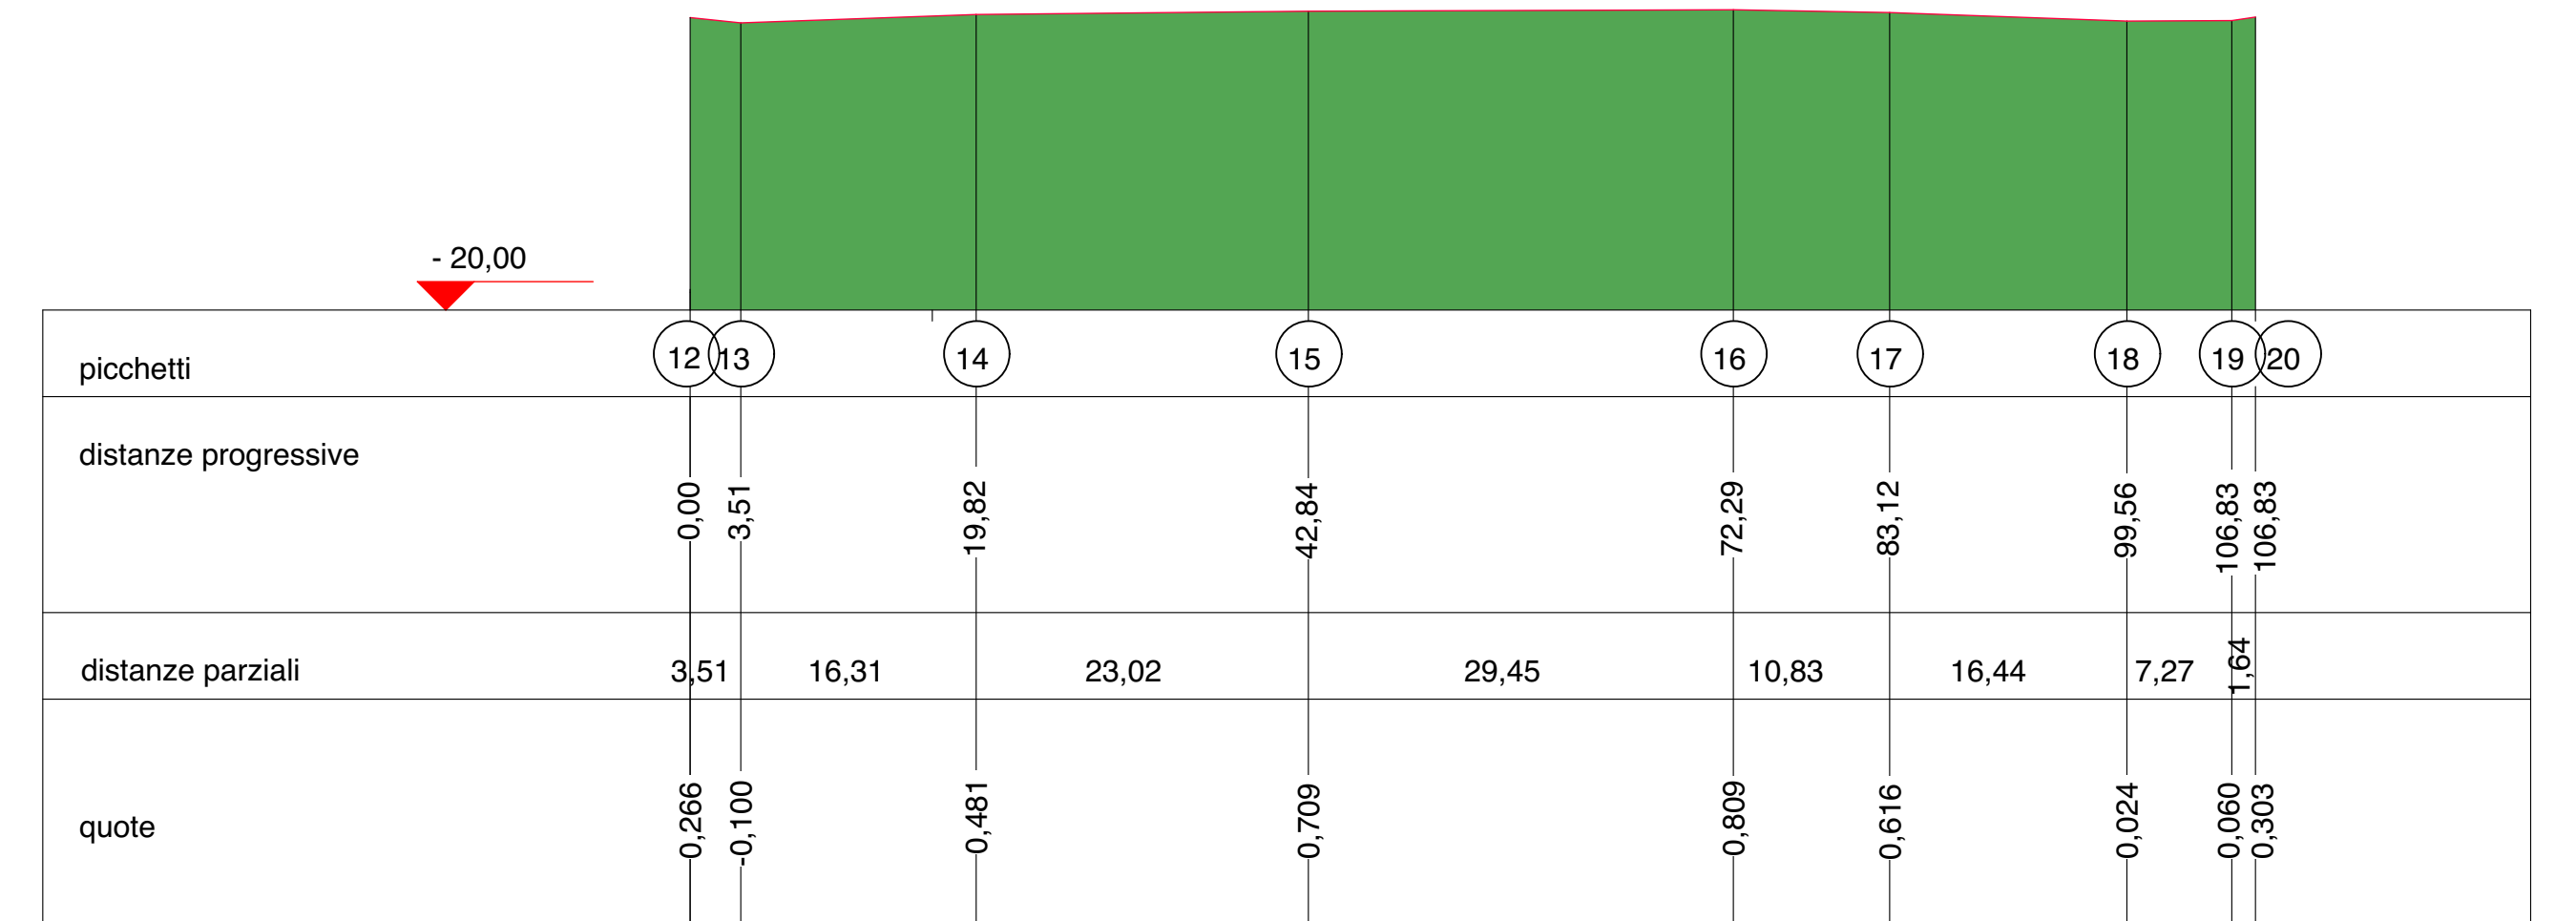


Profilo B-B

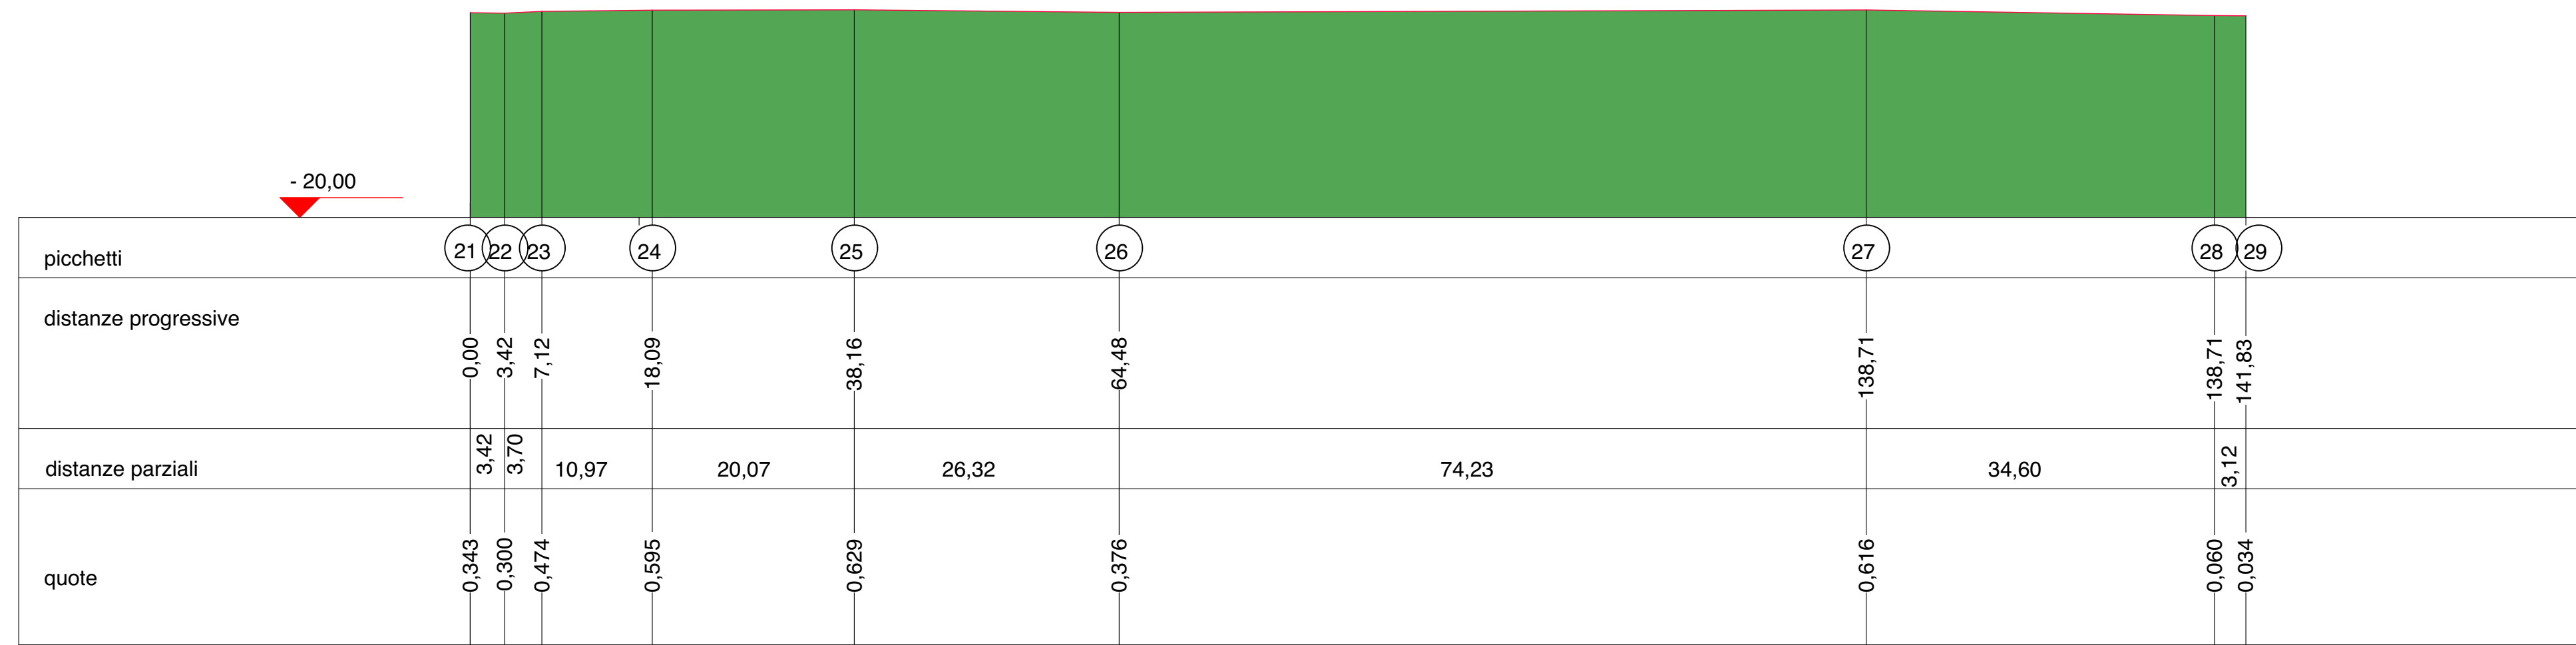

Profilo C-C

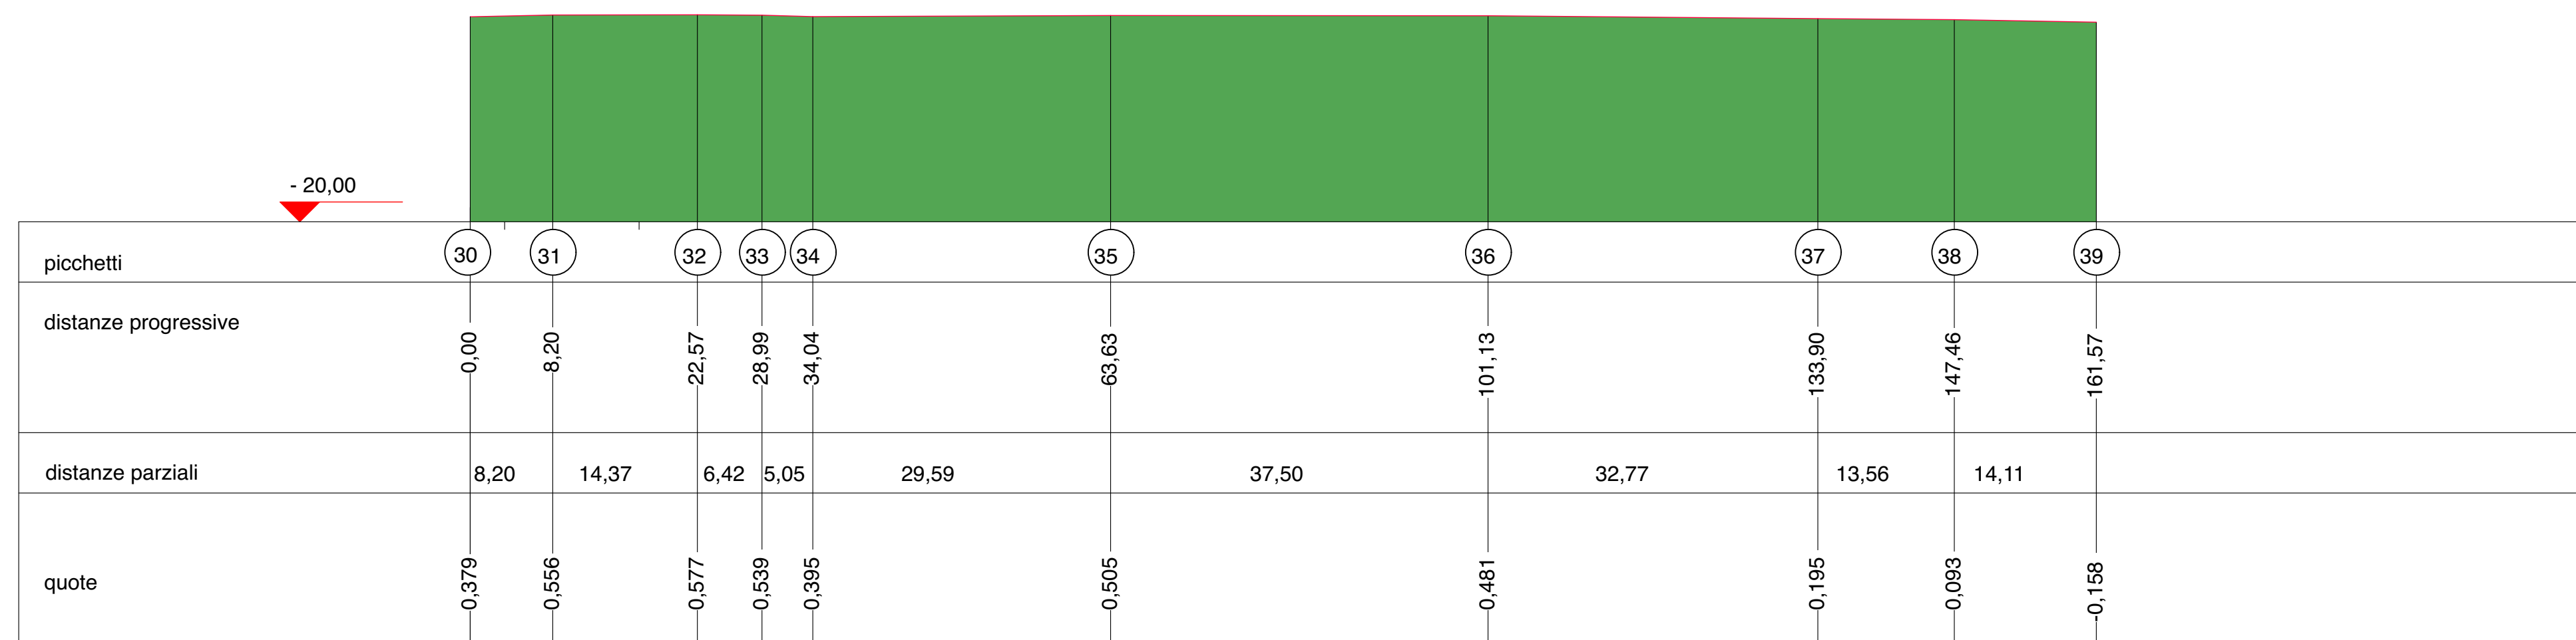

Profilo D-D

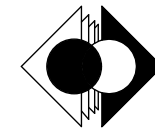 studio la di architettura e urbanistica <small>33100 Udine, via Cjovecis, 3 tel. +39 0432 499900 fax. +39 0432 499903 e-mail: info@studio4a.it</small>		PROVINCIA DI PORDENONE COMUNE DI PORDENONE	
Oggetto: P.A.C. 83 DI INIZIATIVA PRIVATA IN VIA PRASECCO			
TAVOLA N° 3	Progetto: PROGETTO URBANISTICO Titolo della tavola: SEZIONI TERRENO	Data: NOVEMBRE 2016 Scala: 1:500 n° commessa: PU/158/16	
Progettista: arch. Luciano Snidar <small>ordine degli architetti pianificatori paesaggisti e conservatori della provincia di udine numero 487 architetto</small>	RPR/cz Revisori: PRG/cz		
Collaboratori: arch. Luca del Fabbro Machado <small>ordine degli architetti pianificatori paesaggisti e conservatori della provincia di udine del fabbro machado alto sez. Ala - numero 1688 architetto</small>	Committente: EDILNAONIS S.r.l. via Fornace, 15 33170 Pordenone	EDILGAMMA S.r.l. via Fornace, 15 33170 Pordenone	