




PROSPETTO NORD

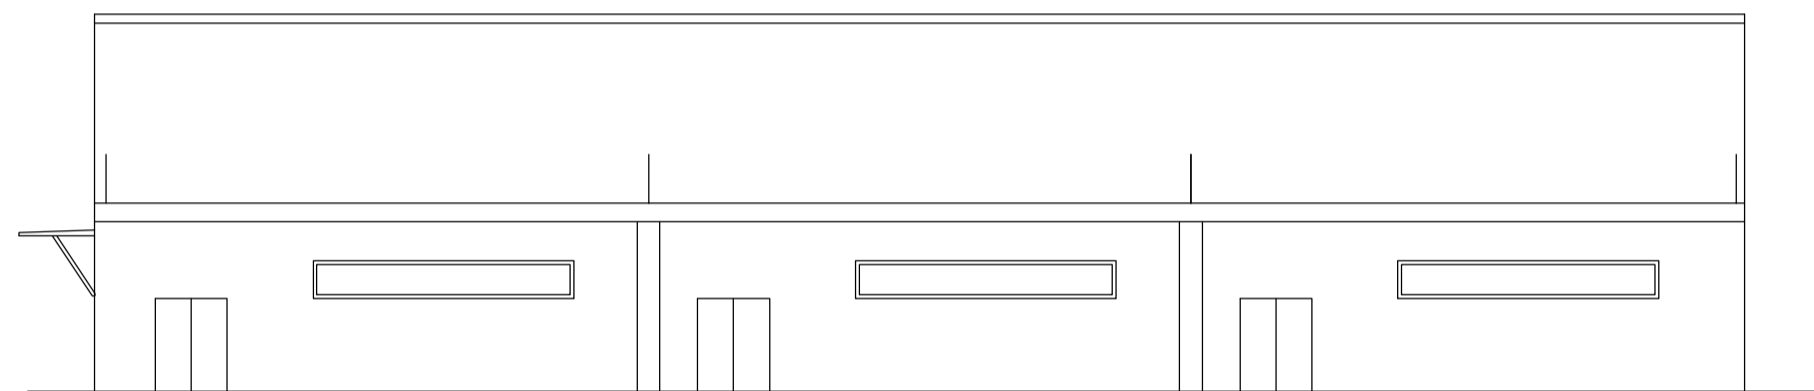

PROSPETTO OVEST

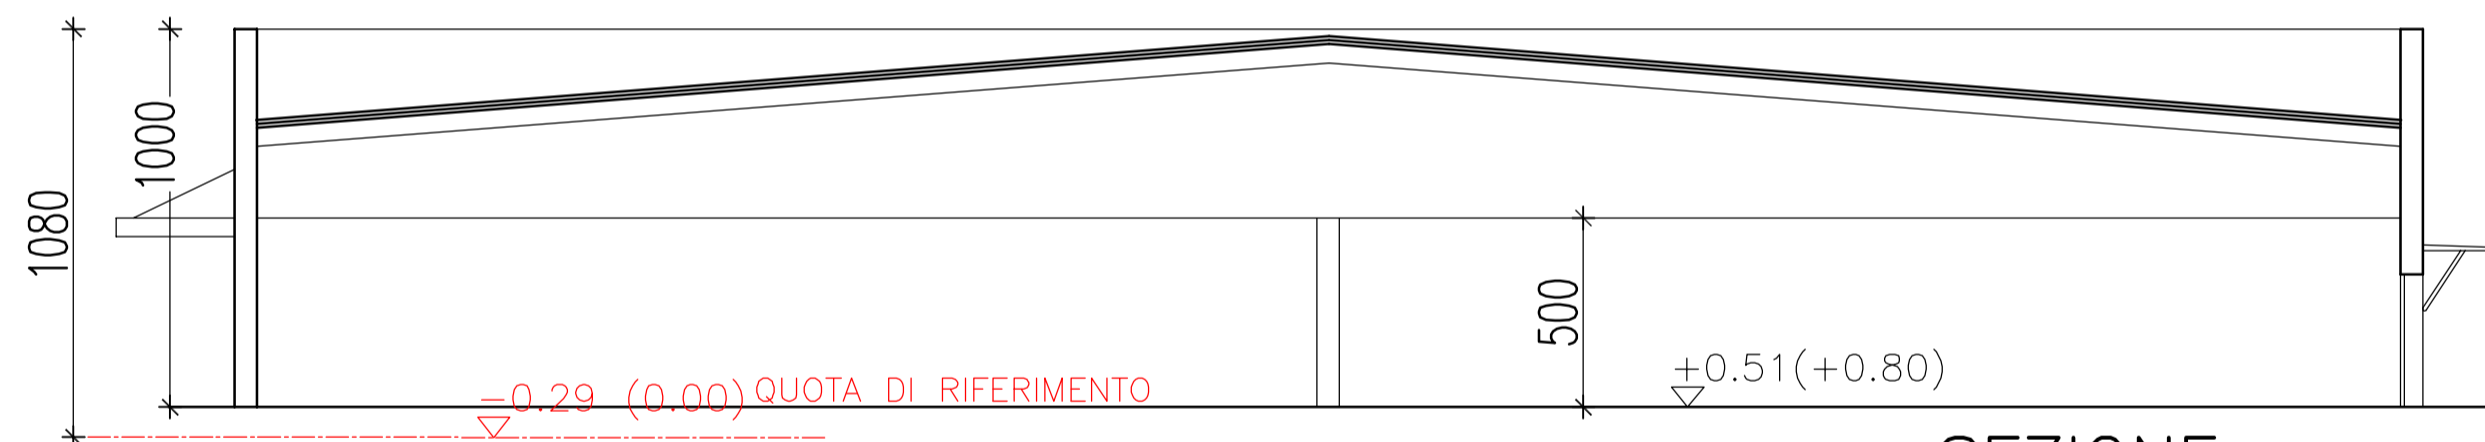


SEZIONE

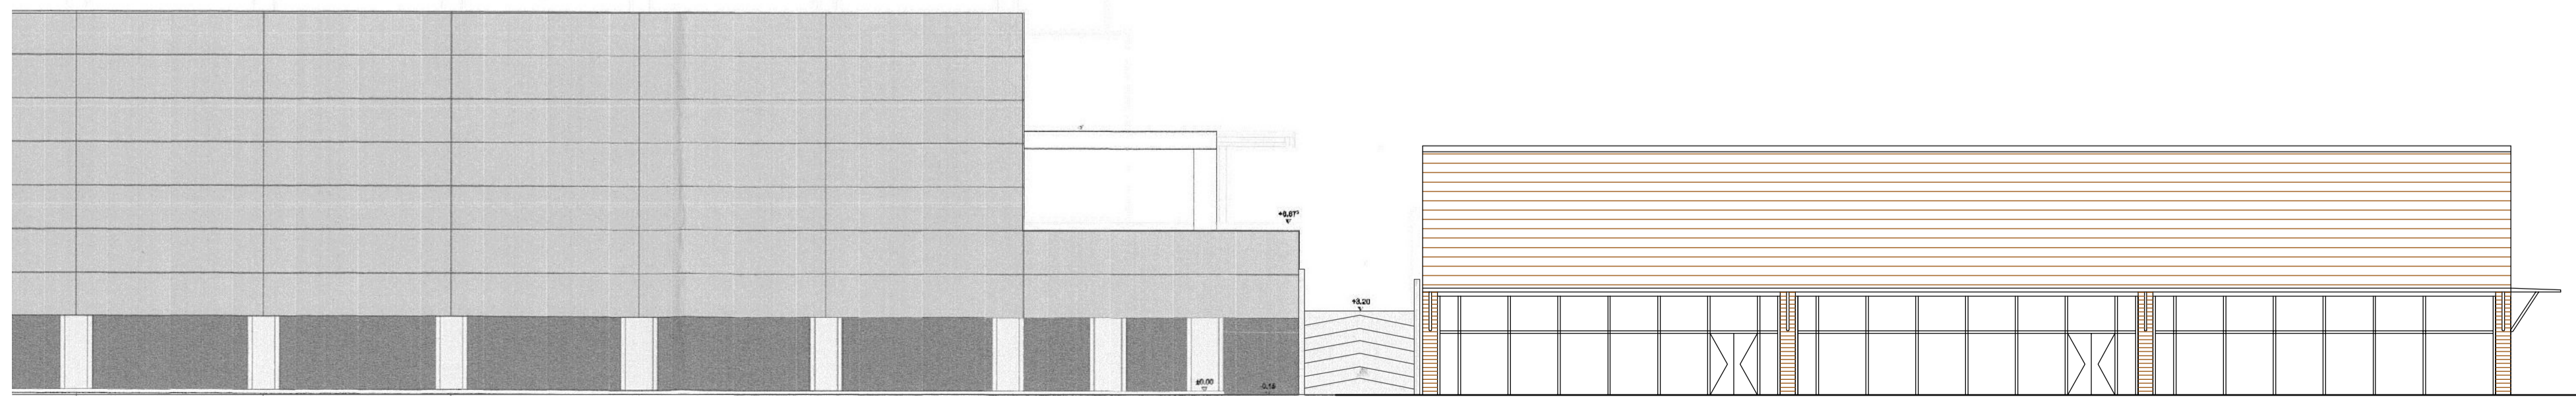

ampliamento "Meduna"

PROSPETTO EST

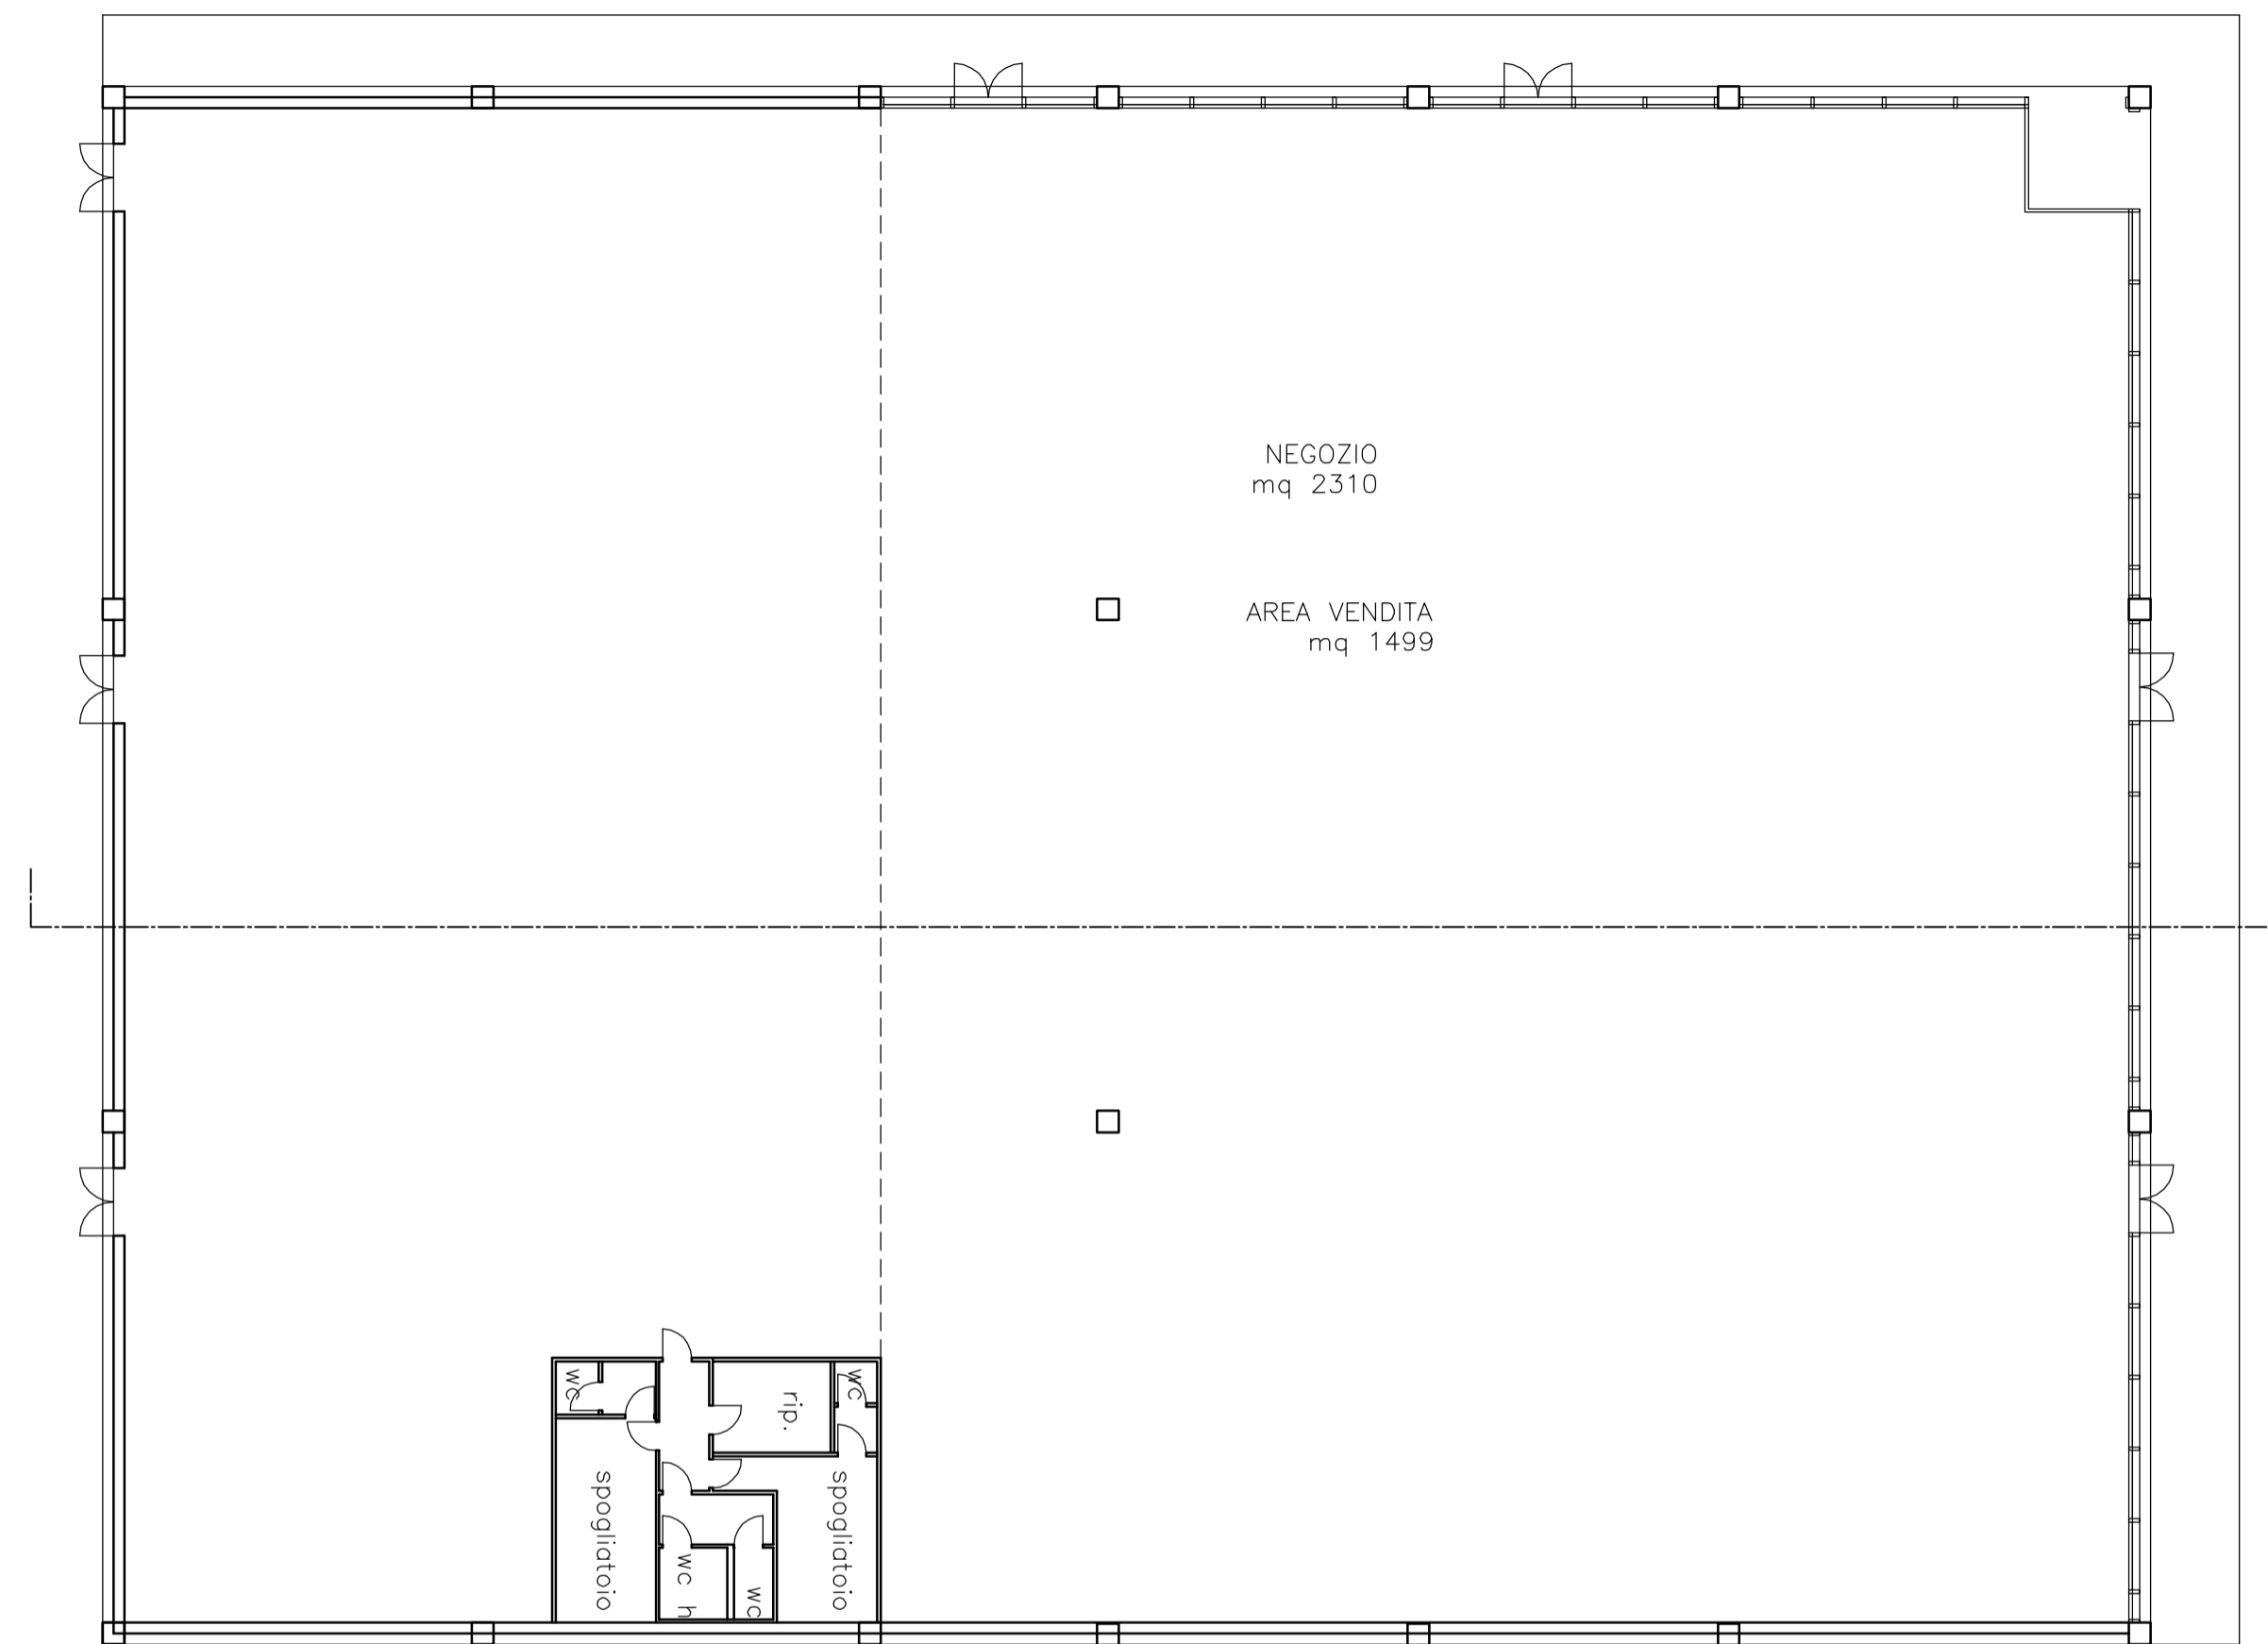

PIANTA



via Risorgimento 2/a 33084 Cordenons PN ITALY
T 0434541991 F 0434541991 biosintesi@tin.it

Lanfranco Lincetto architetti Ezio Tomasella

Rif.	aggiornamenti	Data
-	-	-
-	-	-
-	-	-

COPAT COSTRUZIONI
SRL

P.A.C.44 - VIA MUSILE

PROGETTO GUIDA

Progetto numero .U27

Data 16/03/2015

Disegnatore et

TAVOLA NUMERO D4^{agg.}
3

Scala 1:200

u27-pac-pre-03 16-mar-15