



TOMBACCO ROSANNA .....


TOMBACCO ARTURO .....

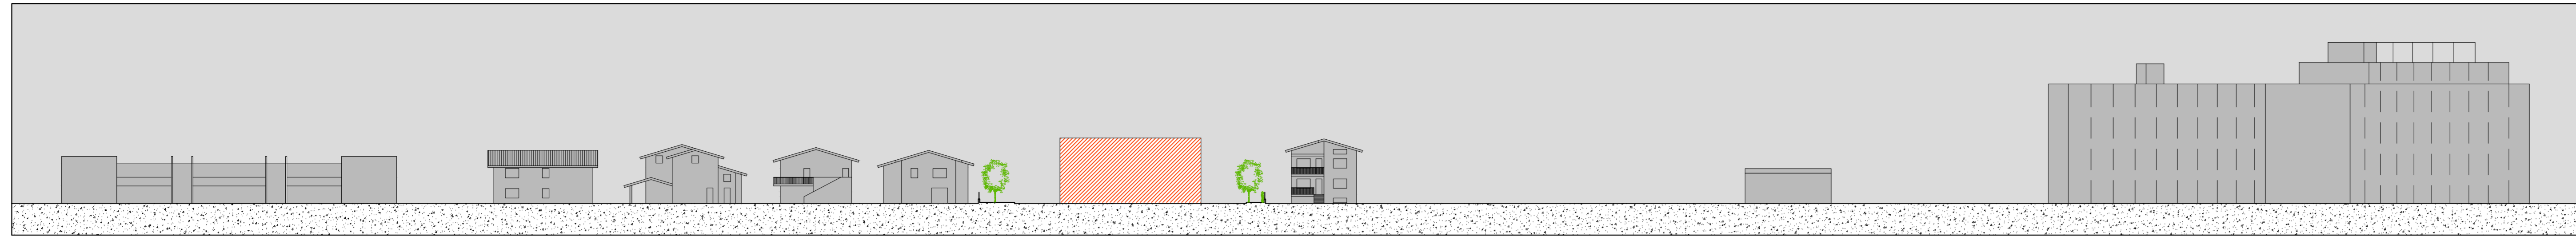


SKYLINE LUNGO VIALE TREVISO

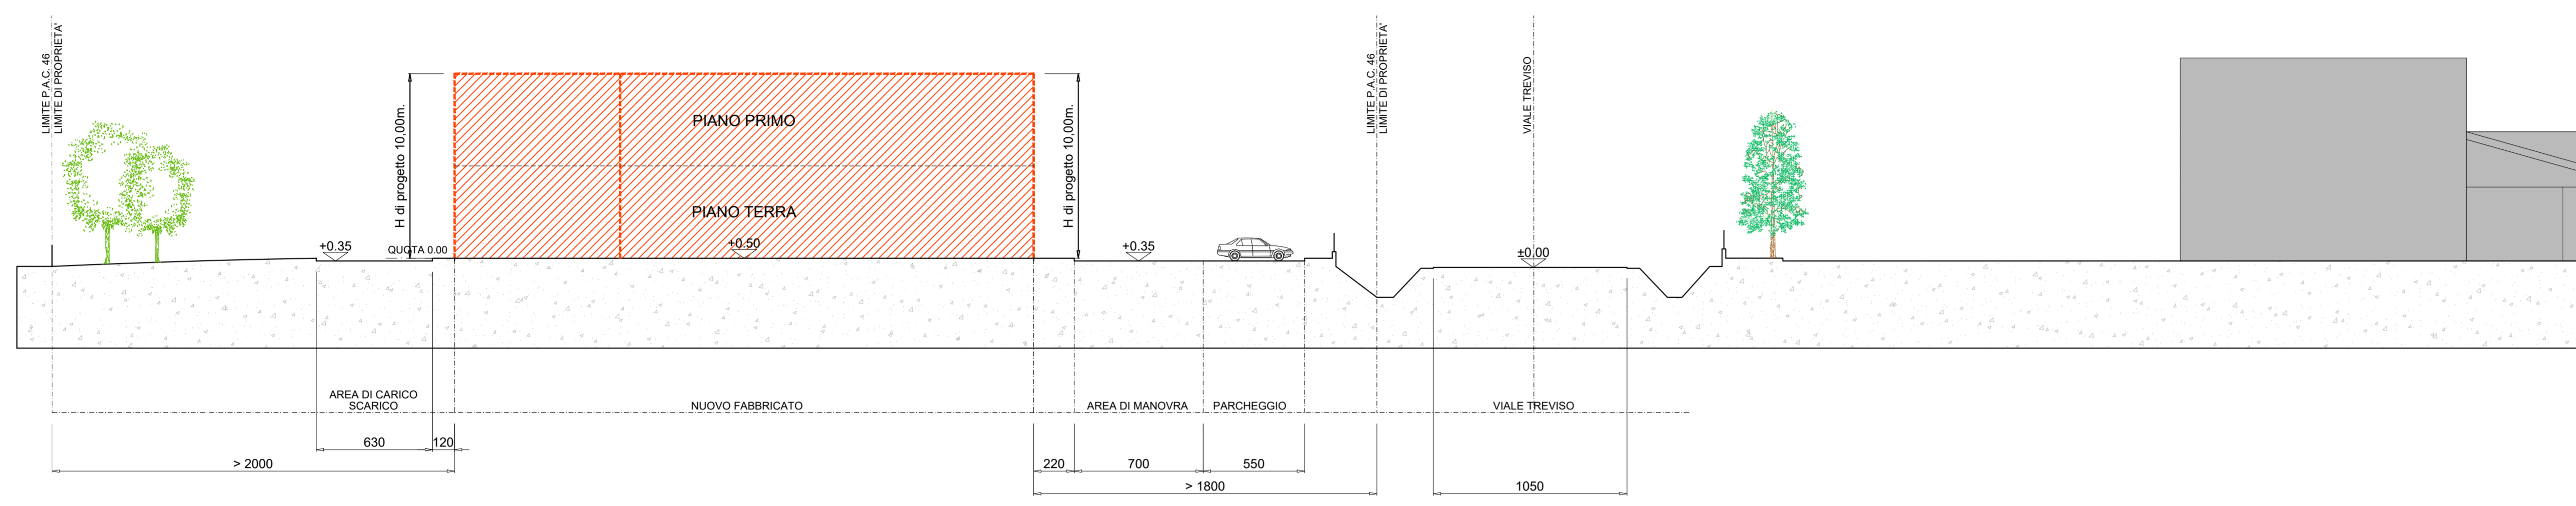

PROFILO A-A

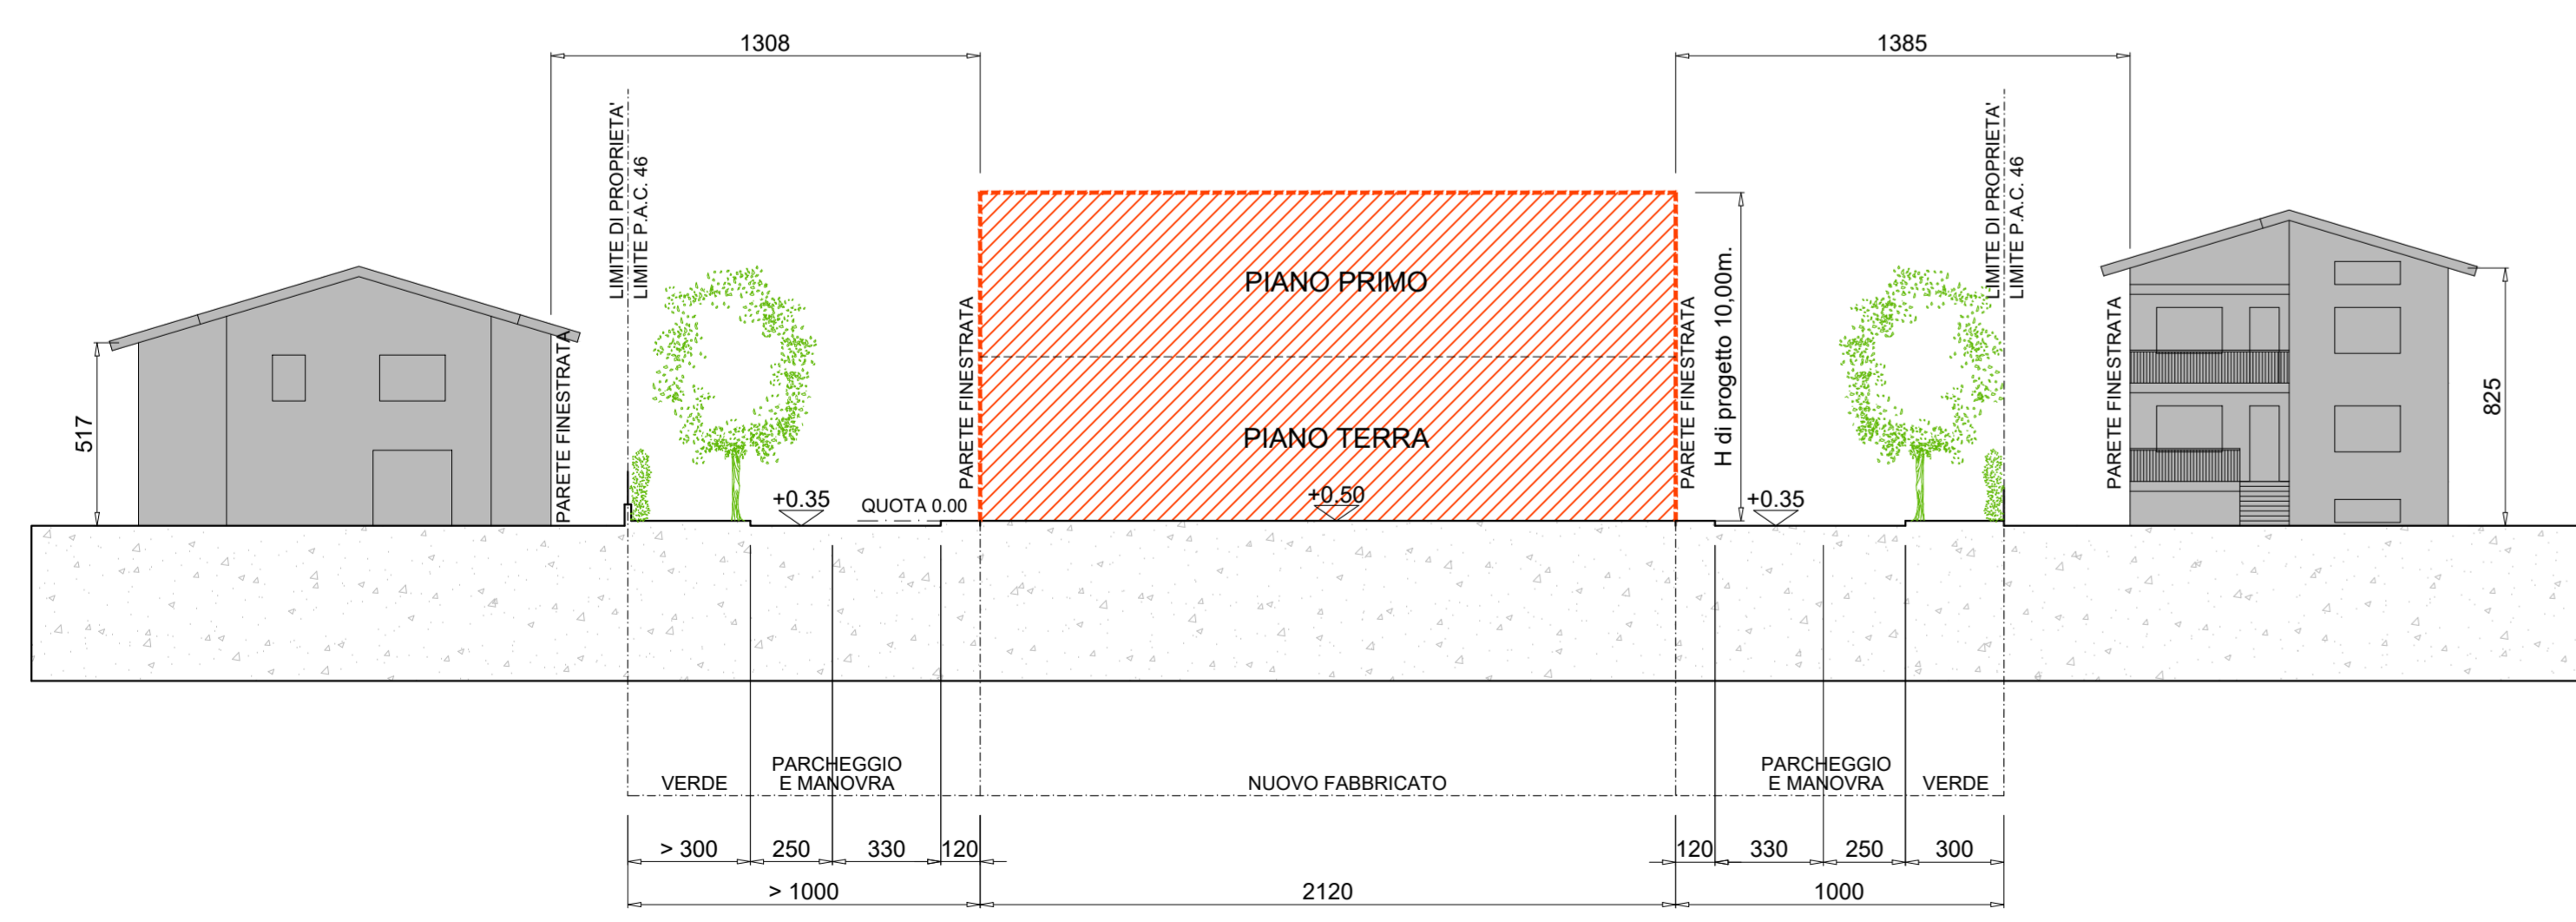

PROFILO B-B

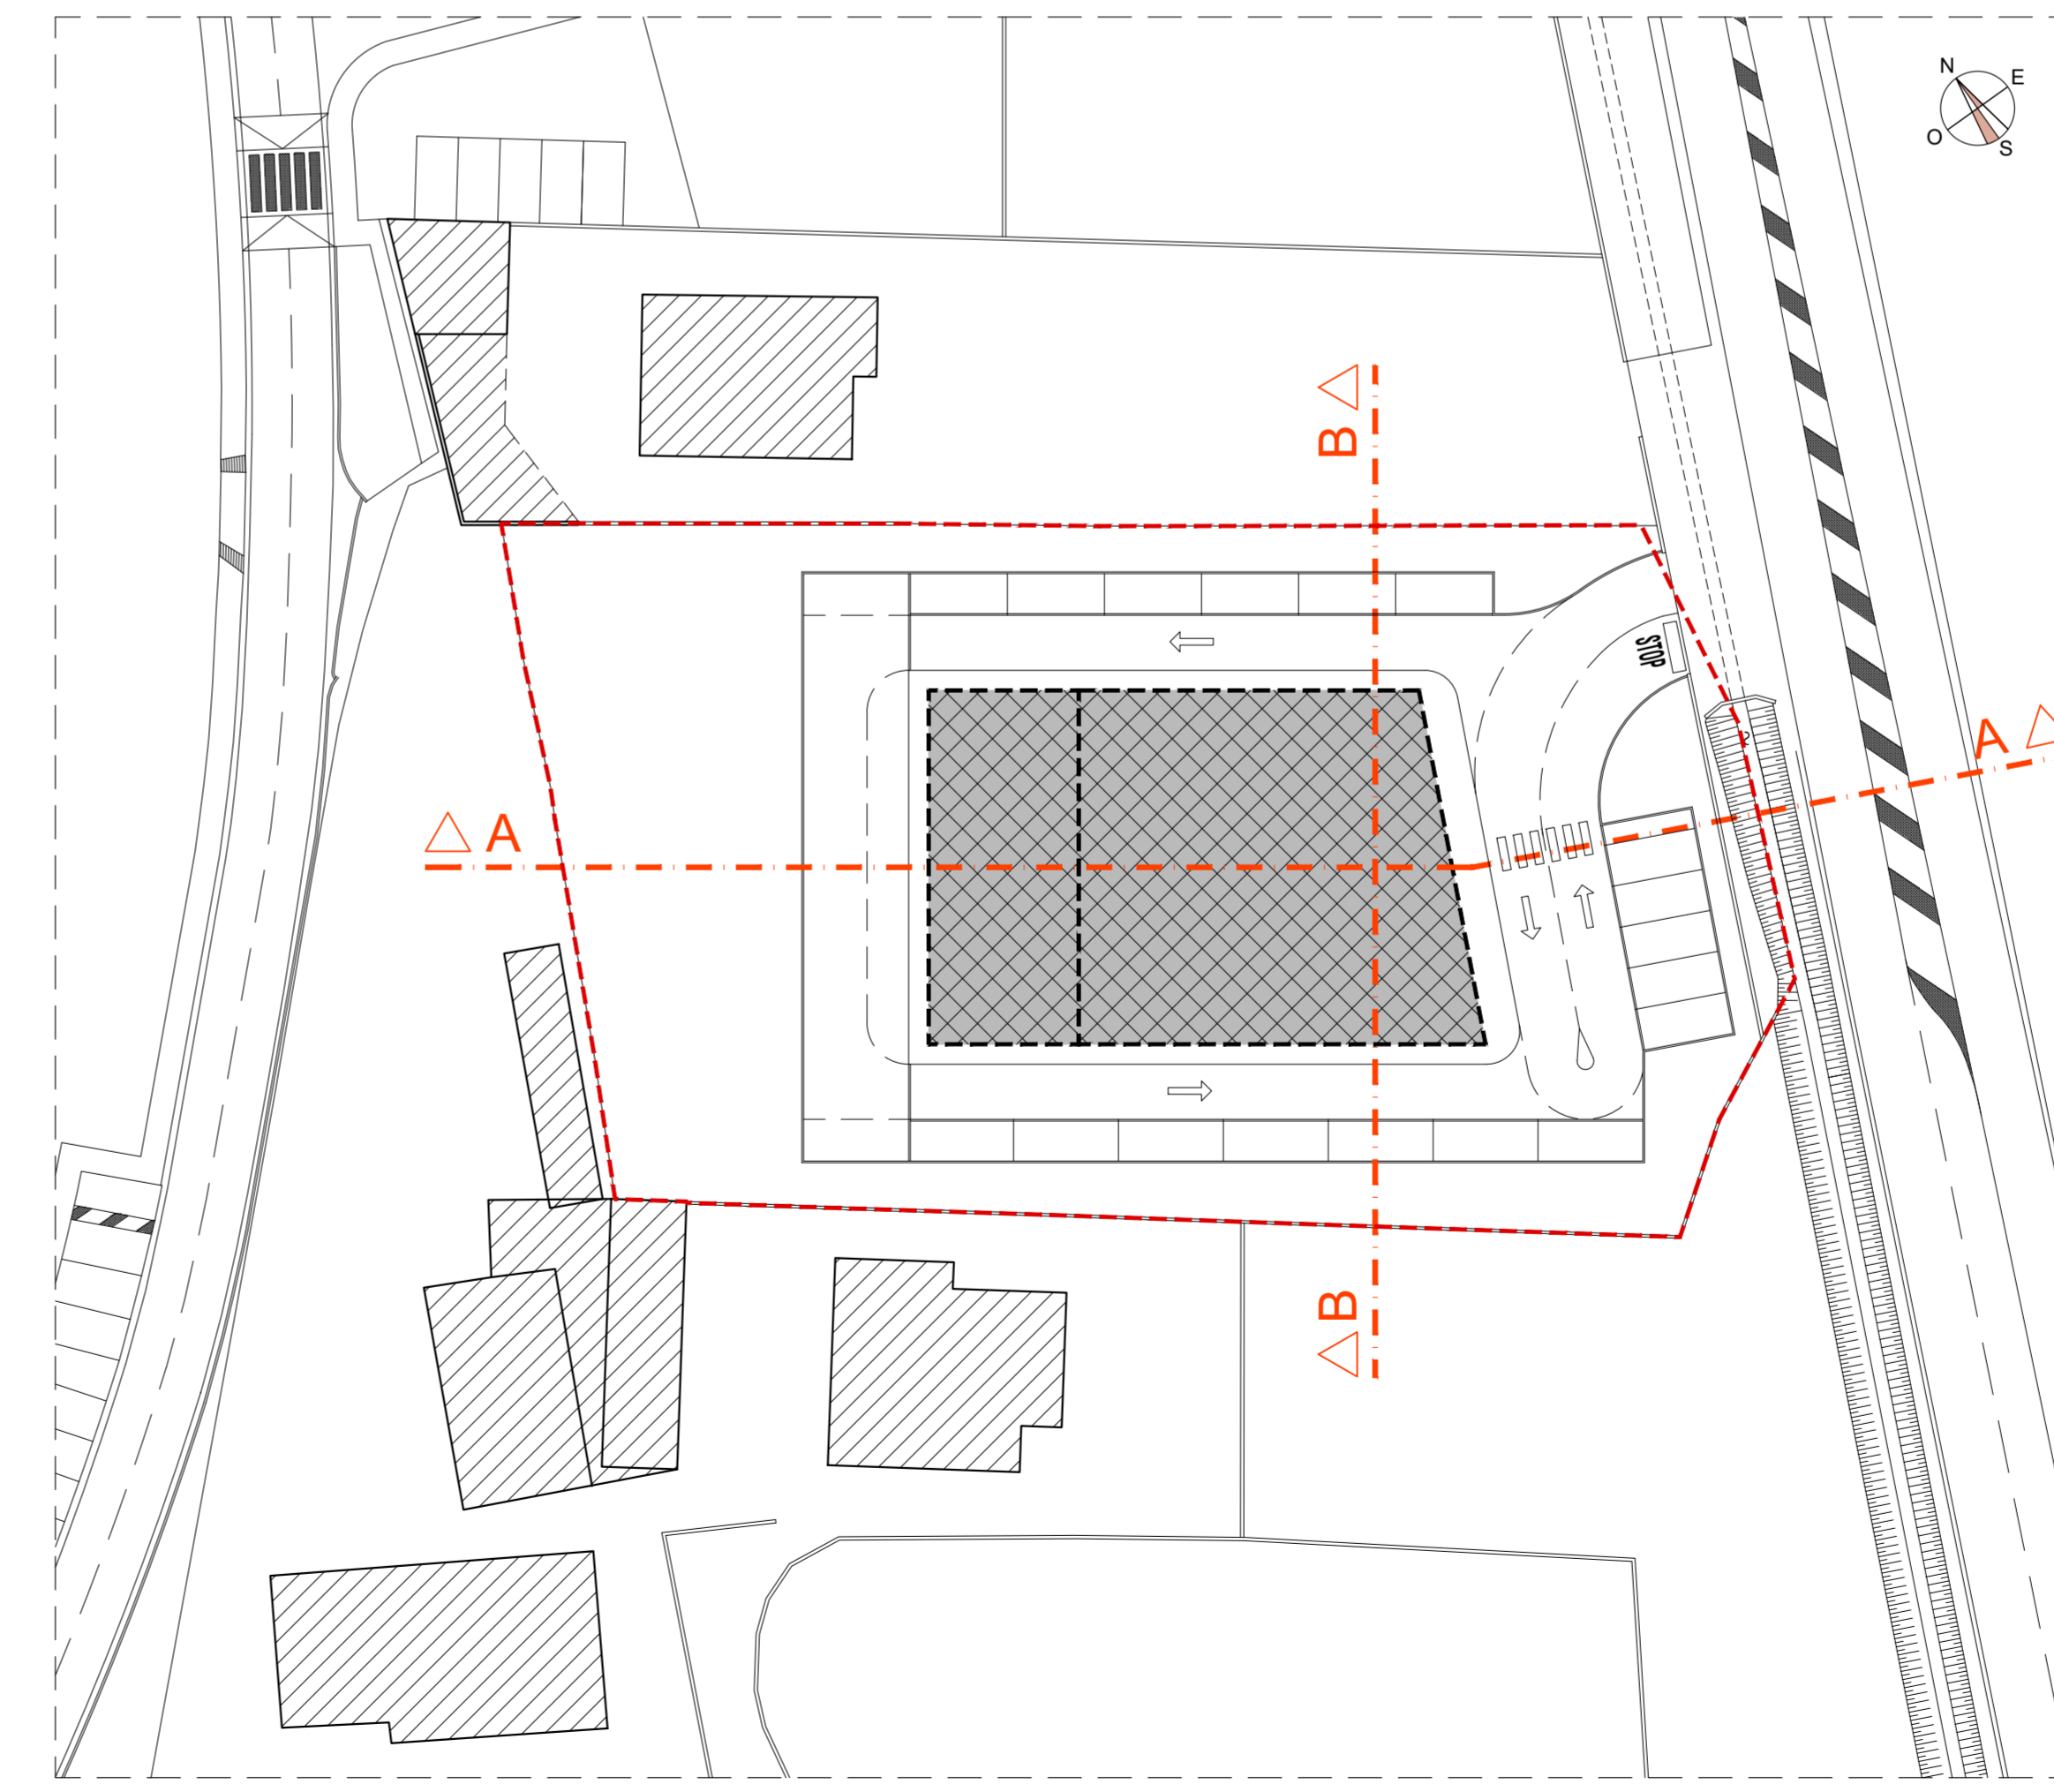

- LIMITI INVILUPPO MASSIMO EDIFICI
- SAGOME EDIFICI PROGETTO GUIDA