LIMITE DI PROPRIETA

LIMITE DI PROPRIETA

PA 55

LOTTO 1

LOTTO 2

LOTTO 3

LOTTO 4

LOTTO 5

STRADA PRIVATA DI SERVIZIO

STRADA PRIVATA DI SERVIZIO

piscina privata

EDIFICIO RESIDENZIALE ESISTENTE

EDIFICIO RESIDENZIALE ESISTENTE

EDIFICIO RESIDENZIALE ESISTENTE

LIMITE FASCIA DI RISPETTO

LIMITE FASCIA DI RISPETTO

LIMITE FASCIA DI RISPETTO

Recinzione pareti e rete

Recinzione

p.p mq 235

p.p mq 78

p.p mq 88

STOP

STOP

CORDOLO CLS

ISOLA ECOLOGICA

MOTO

MOTO

asse strada

via Castelfranco Veneto

Provincia di PORDENONE		Comune di PORDENONE	
Progetto	PIANO REGOLATORE PARTICOLAREGGIATO DI INIZIATIVA PRIVATA N° 55		
Committente	IDEA COSTRUZIONI s.r.l.		
Oggetto	SCHEMI TIPOLOGICI E VIABILITA'		
Il Committente	Il Progettista		D3
Data 06-06-2009	File	Scala 1:200	Tavola

Progettista Dott. Ing. MAURO CANI Via Correr n°618 – 33080 - Fiaiola - PN – Tel. 0434/361185

Legenda

- limite P.R.P.C.
- limite LOTTO
- n.e.v. - nucleo elementare di verde
- strada privata di servizio
- fabbricati esistenti
- inviluppo piani interrati
- marciapiedi di progetto
- sede stradale esistente
- fascia asfaltata da cedere al Comune
- acero platanoso piantumazione di progetto
- caditoia carrabile acque meteoriche in ghisa D 400
- punto di illuminazione pubblica con sbraccio del corpo illuminante

SEZIONE A-A
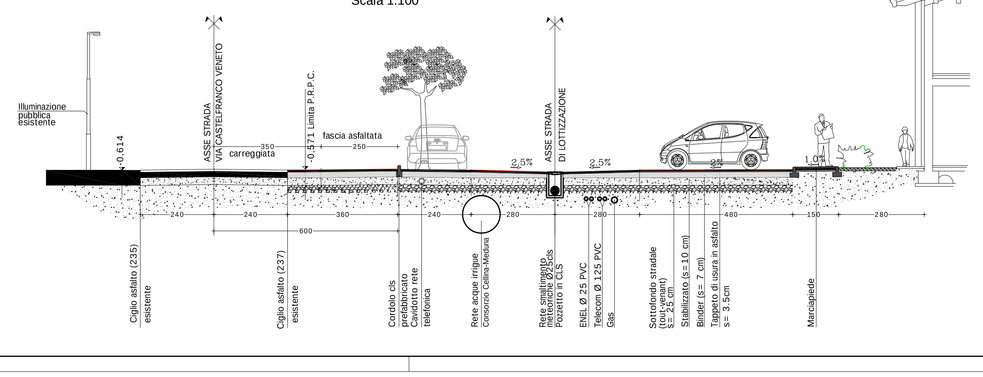
Scala 1:100