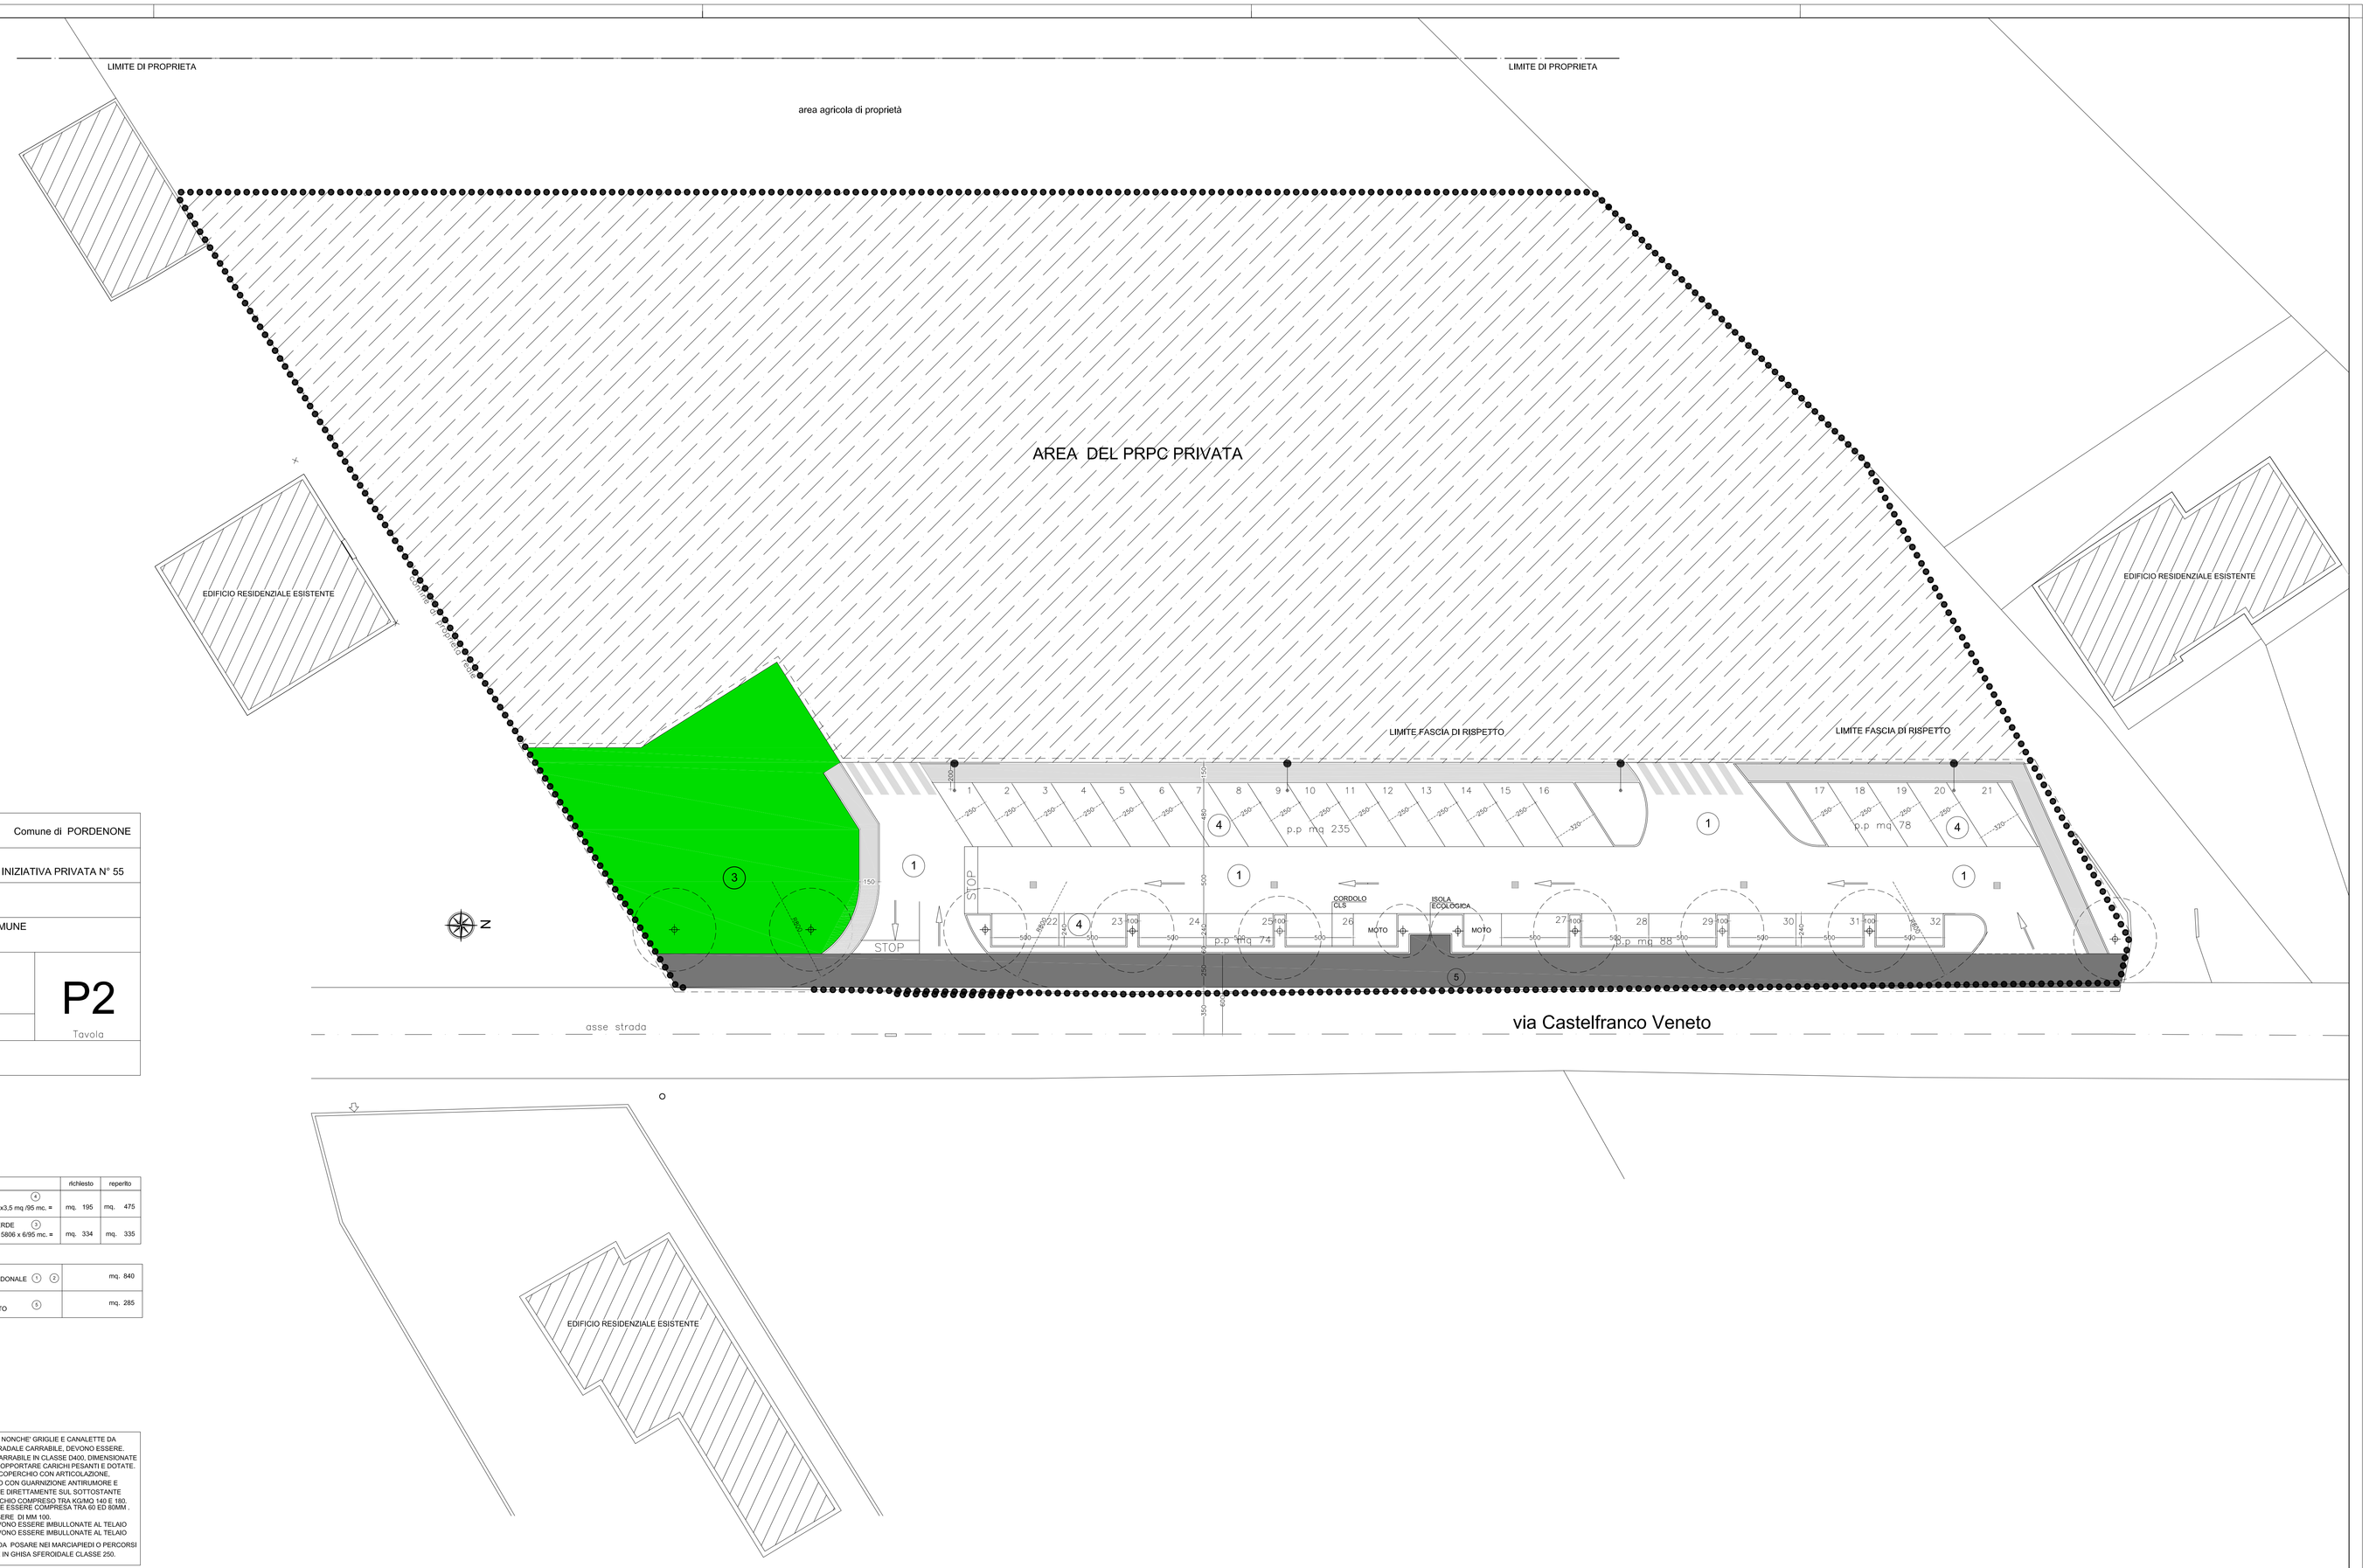

Provincia di PORDENONE		Comune di PORDENONE
Progetto	PIANO REGOLATORE PARTICOLAREGGIATO DI INIZIATIVA PRIVATA N° 55	
Committente	IDEA COSTRUZIONI s.r.l.	
Oggetto	PLANIMETRIA DELLE AREE DA CEDERE AL COMUNE E VERIFICA DEGLI STANDARDS URBANISTICI	
Il Committente	Il Progettista	P2 Tavola
Data 06-06-2009	File	Scala 1:200

Progettista Dott. Ing. MAURO CANI Via Correr n°68 – 33080 – Porcia – PN – Tel. 0434/361185

Legenda

- limite P.R.P.C.
- limite dell'area da cedere al Comune o di uso Pubblico
- area all'interno del PRPC privata
- n.e.v. - nucleo elementare di verde
- marciapiedi di progetto
- sede stradale esistente
- fascia asfaltata da cedere al Comune
- acero platanoso
- pianturnazione di progetto
- 200 punto di illuminazione pubblica con sbraccio del corpo illuminante
- caditoia acque meteoriche

AREE DA CEDERE AL COMUNE

		richiesto	reperito
PARCHEGGI PUBBLICI residenziale	① mc. 5.300 x3,5 mq /95 mc. *	mq. 195	mq. 475
NUCLEO ELEMENTARE DI VERDE residenza	② mc. 5806 x 6/95 mc. *	mq. 334	mq. 335

VIABILITA' CARRABILE E PEDONALE	① ②	mq. 840
ALLARGAMENTO DI VIA CASTELFRANCO VENETO	③	mq. 285

N.B.

TUTTE LR CADITOIE ED I CHIUSINI , NONCHE' GRIGLIE E CANALETTE DA POSARE SU QUALUNQUE SEDE STRADALE CARRABILE, DEVONO ESSERE. IN GHISA SFEROIDALE, DEL TIPO CARRABILE IN CLASSE D400, DIMENSIONATE PER TRAFFICO INTENSO , ATTE A SOPPORTARE CARICHI PESANTI E DOTATE. DI SUPERFICIE ANTISDRUCCIOLO, COPERCHIO CON ARTICOLAZIONE, BLOCCAGGIO AUTOMATICO, TELAIO CON GUARNIZIONE ANTIRUMORE E ANTIBASCULAMENTO, E POGGIANTE DIRETTAMENTE SUL SOTTOSTANTE POZZETTO. CON PESO DEL COPERCHIO COMPRESO TRA KGMO 140 E 180, LA PROFONDITA' DI INCASTRO DEVE ESSERE COMPRESA TRA 60 ED 80MM , E L'ALTEZZA DEL TELAIO DEVE ESSERE DI MM 100.
LE GRIGLIE DELLE CANALETTE DEVONO ESSERE IMBULLONATE AL TELAIO
LE GRIGLIE DELLE CANALETTE DEVONO ESSERE IMBULLONATE AL TELAIO

TUTTE LR CADITOIE ED I CHIUSINI DA POSARE NEI MARCIAPIEDI O PERCORSI CICLO-PEDONALI DEVONO ESSERE IN GHISA SFEROIDALE CLASSE 250.