


PROSPETTO SUD


PROSPETTO NORD

PROSPETTO OVEST


PROSPETTO EST

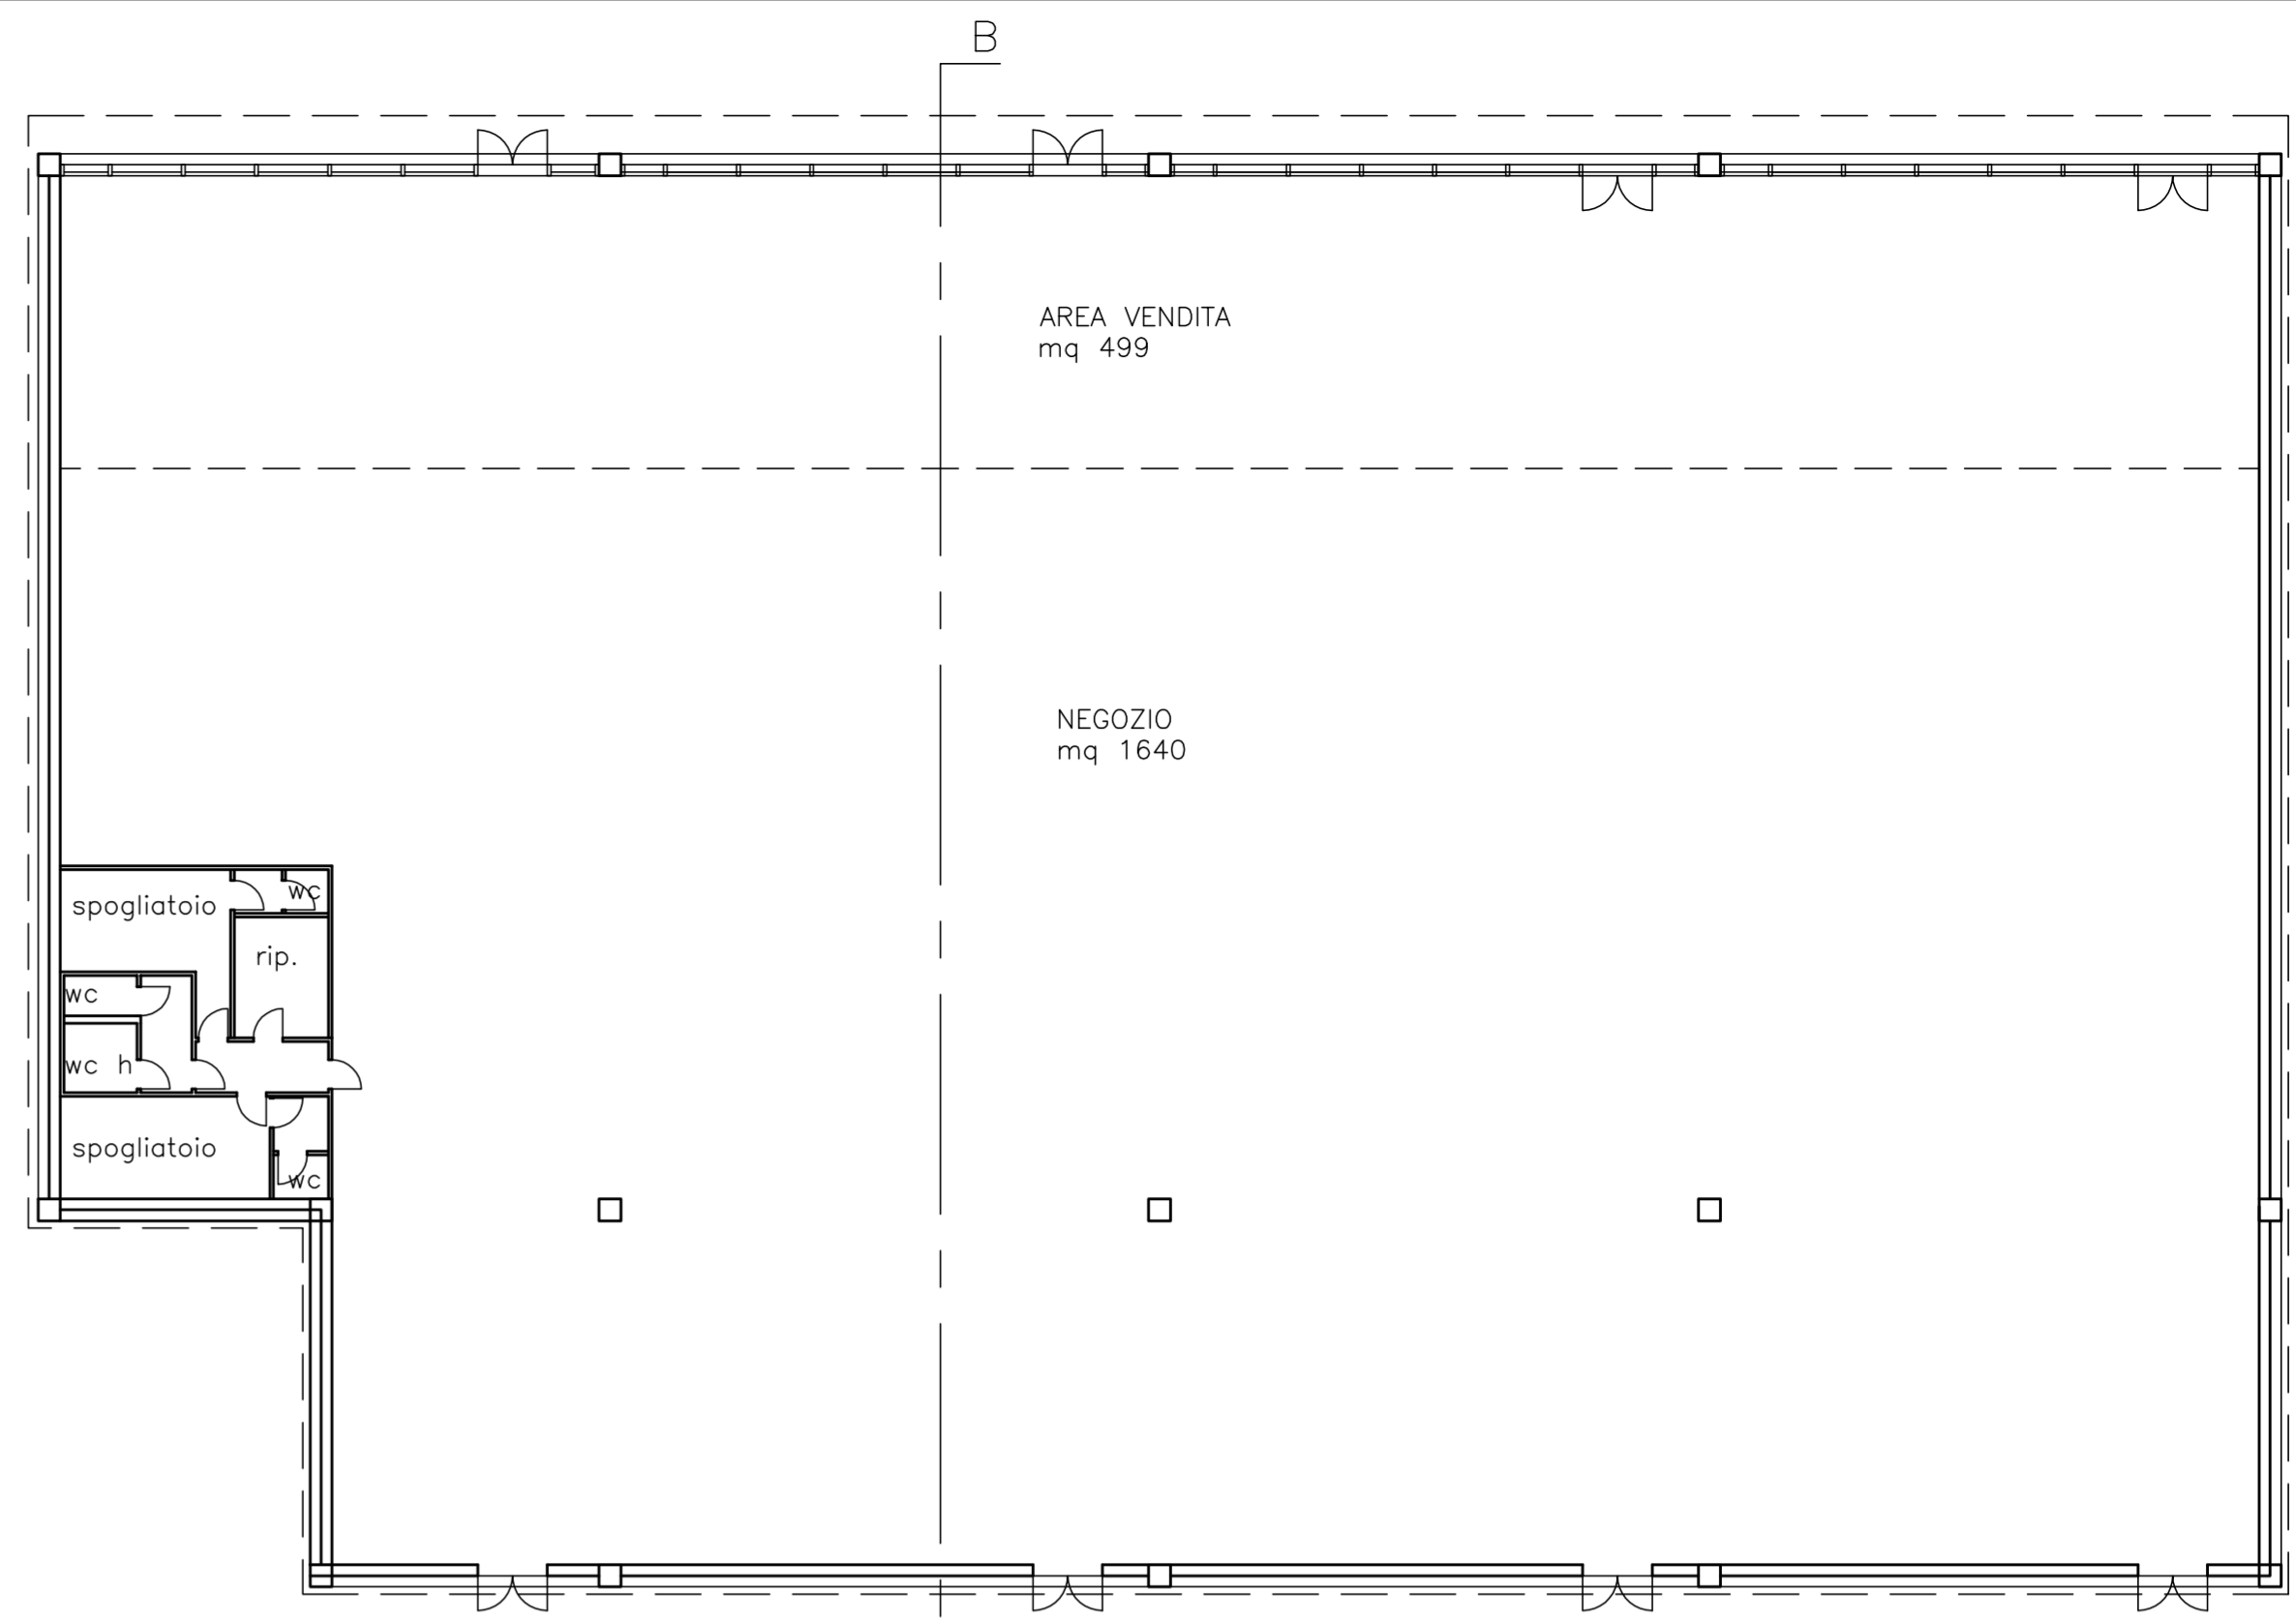

PIANTA FABBRICATO "B"

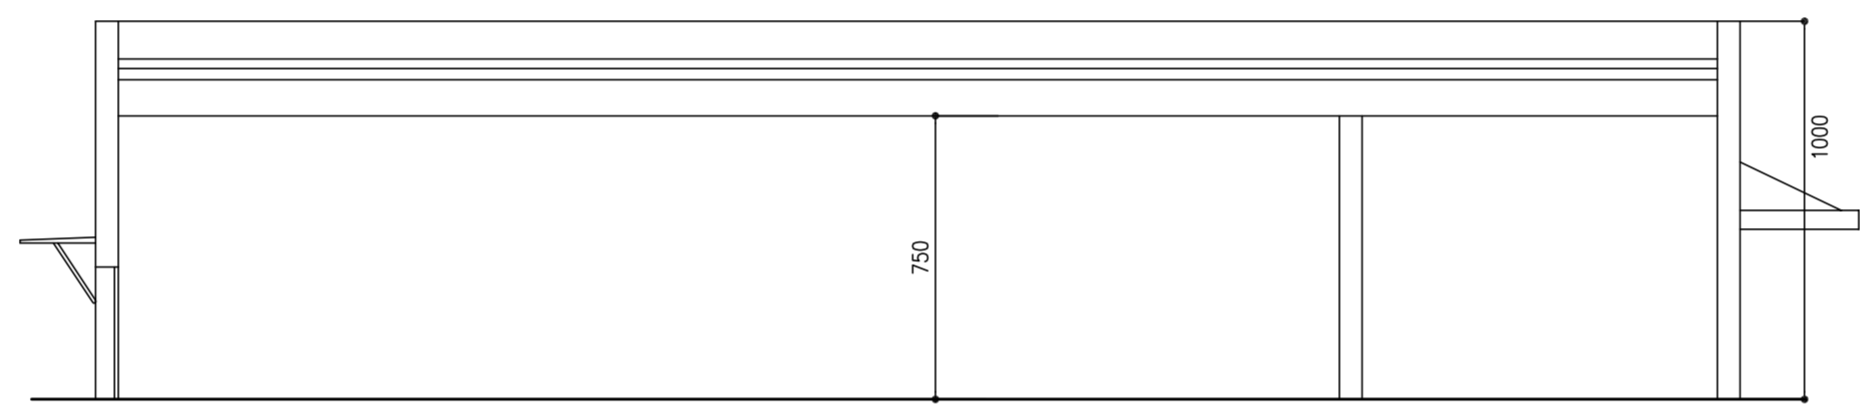

SEZIONE B

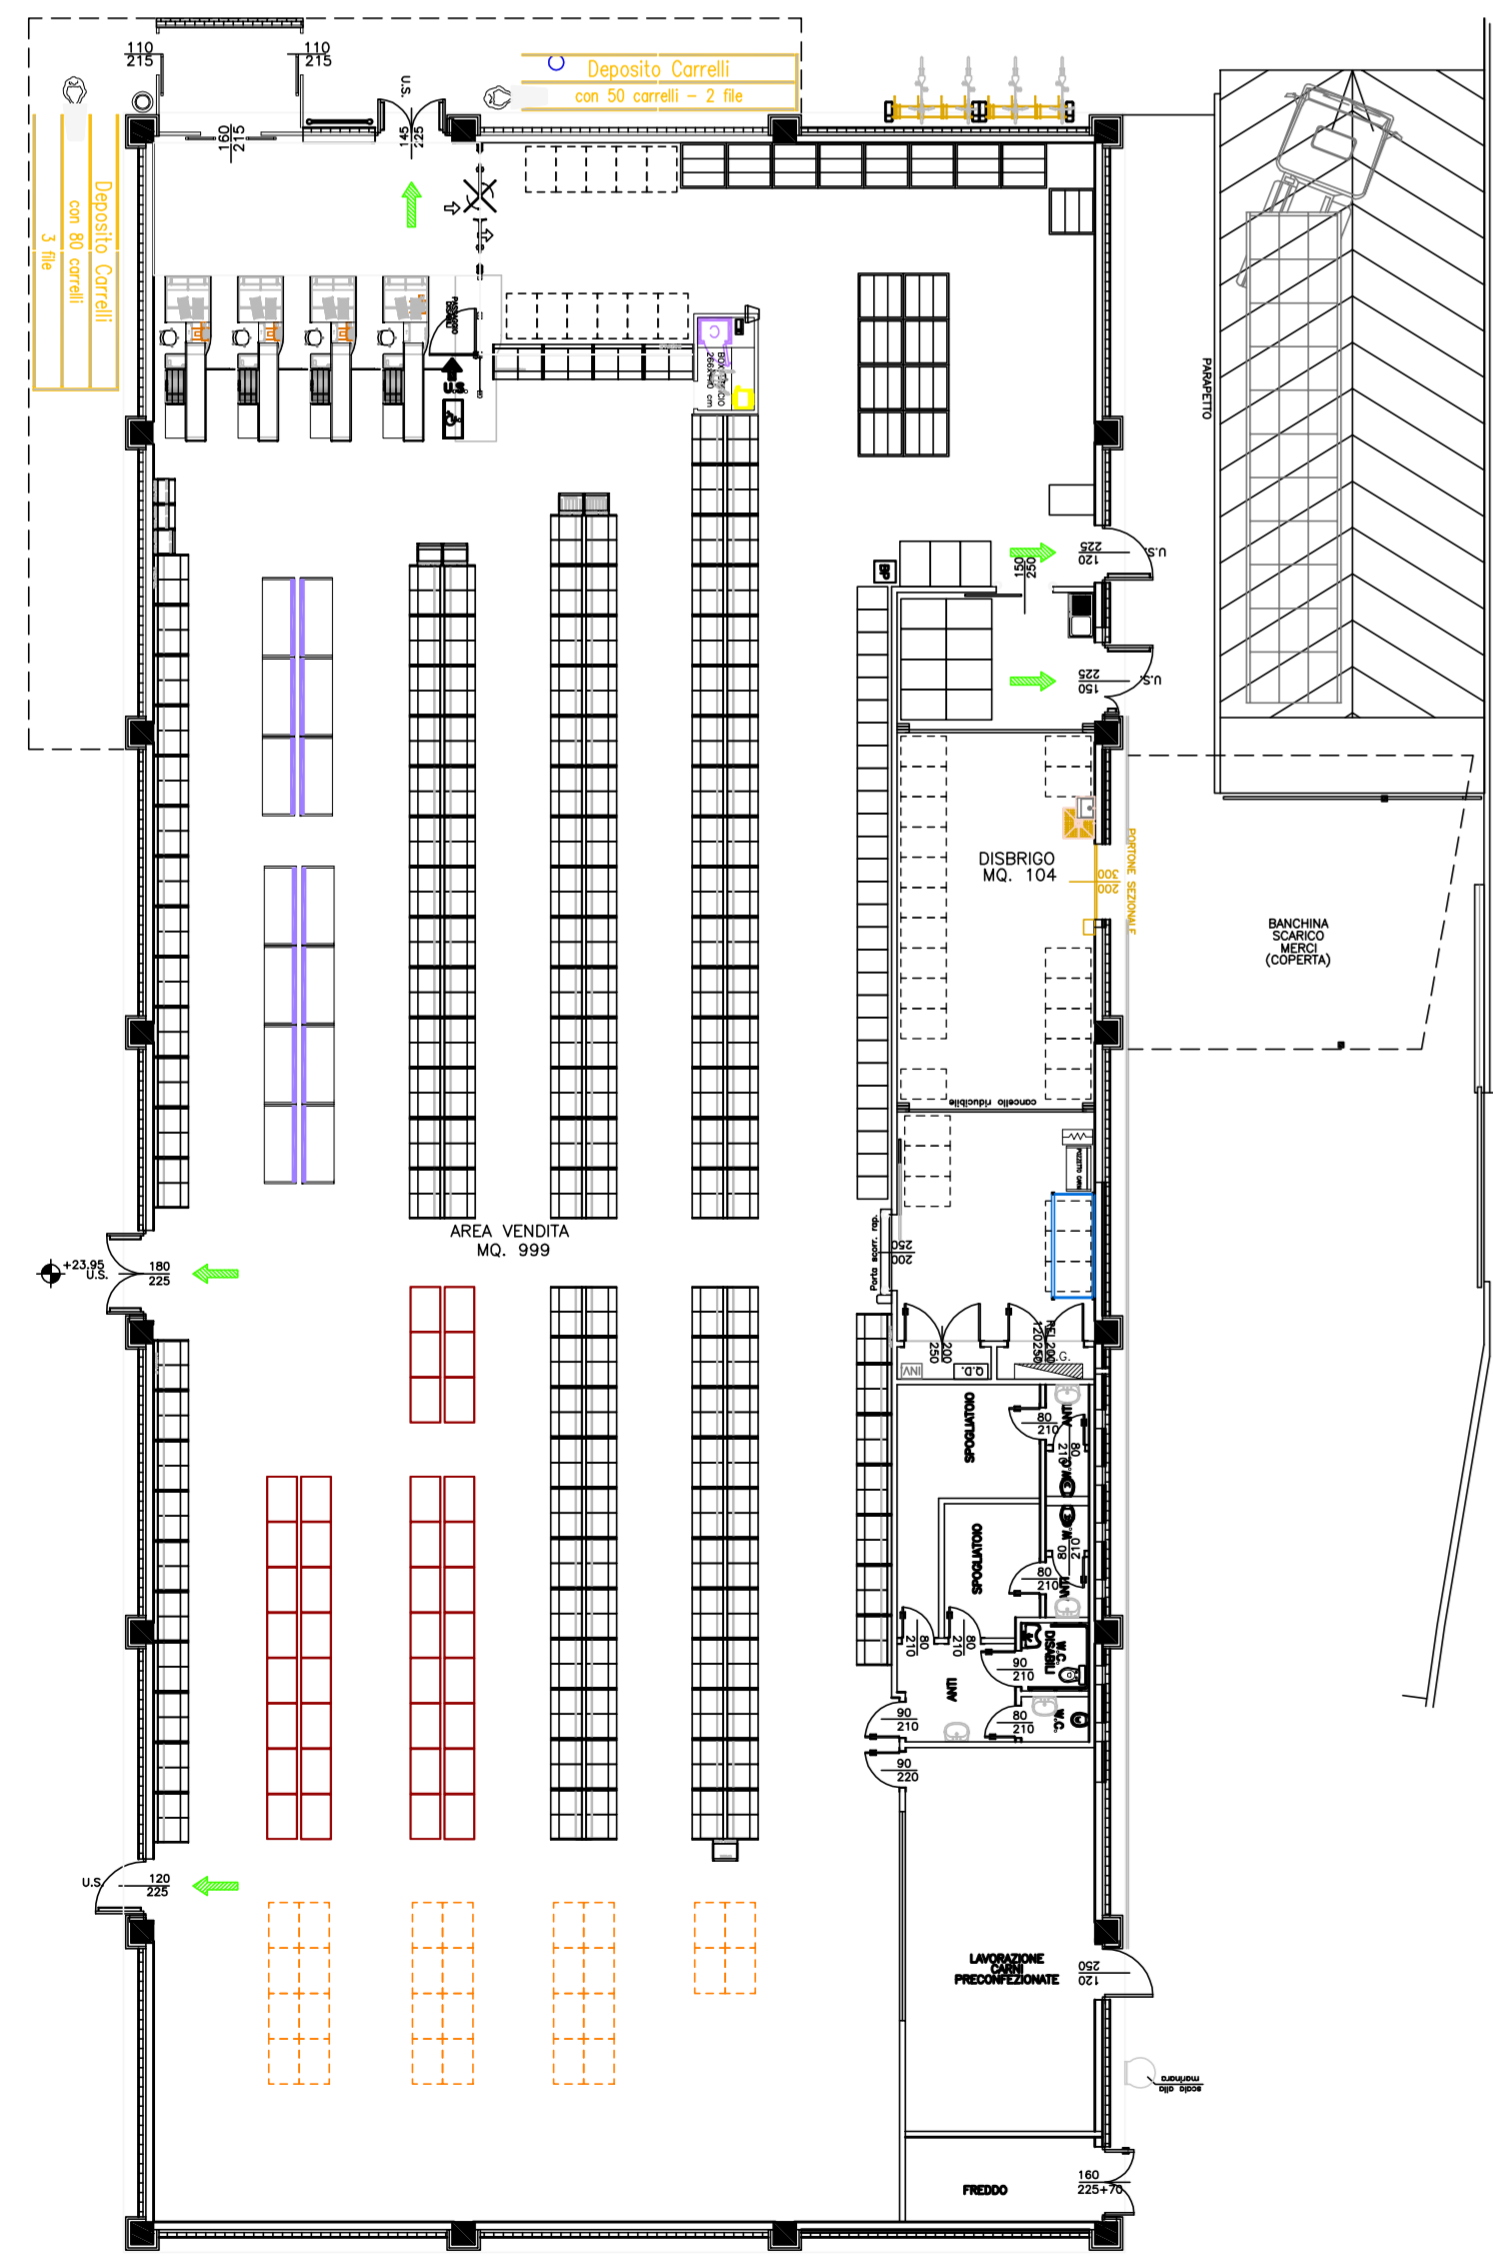






PIANTA FABBRICATO "A"

PROSPETTO NORD

PROSPETTO EST

PROSPETTO SUD

PROSPETTO OVEST

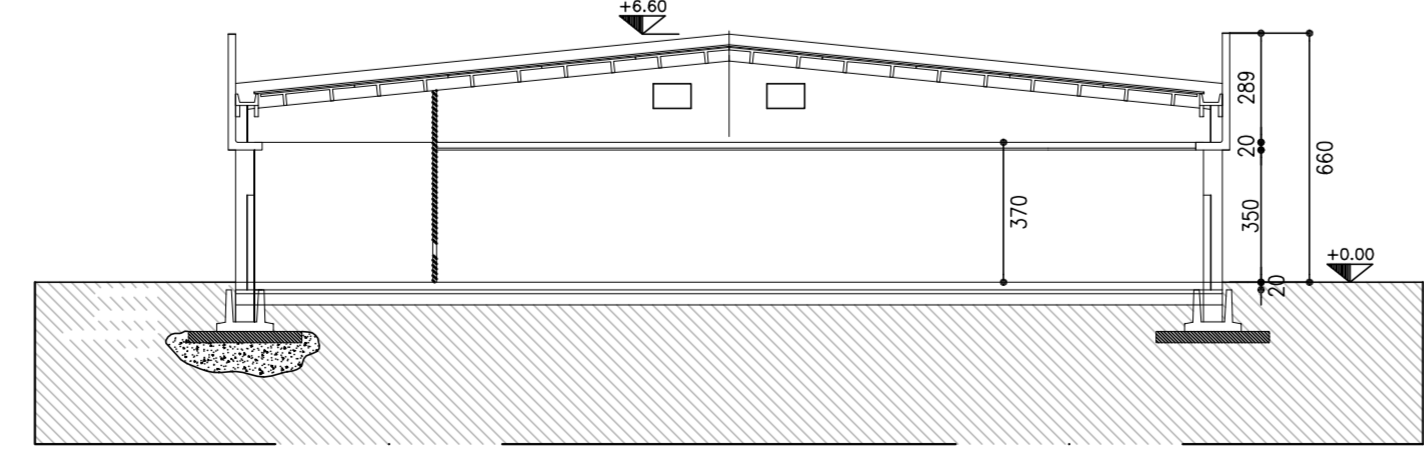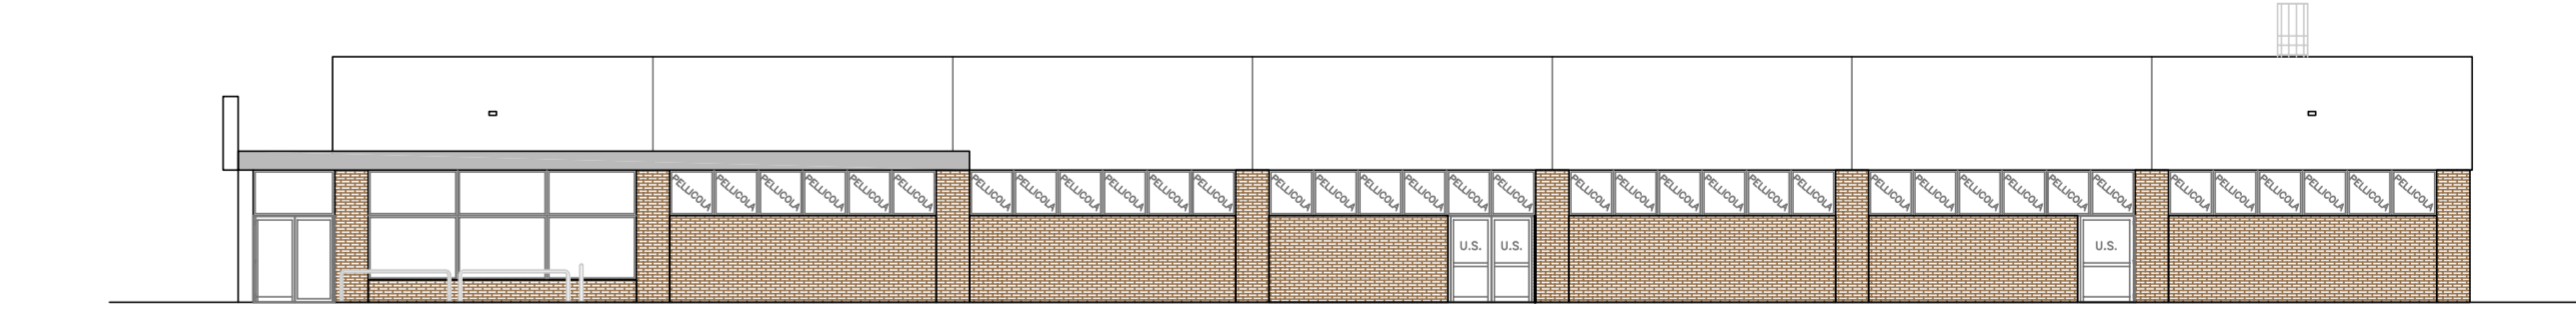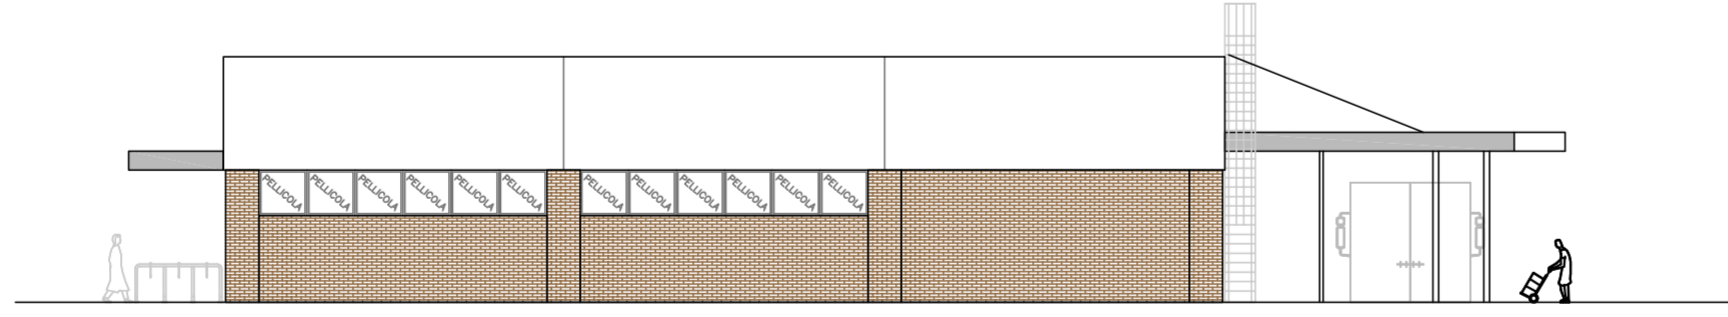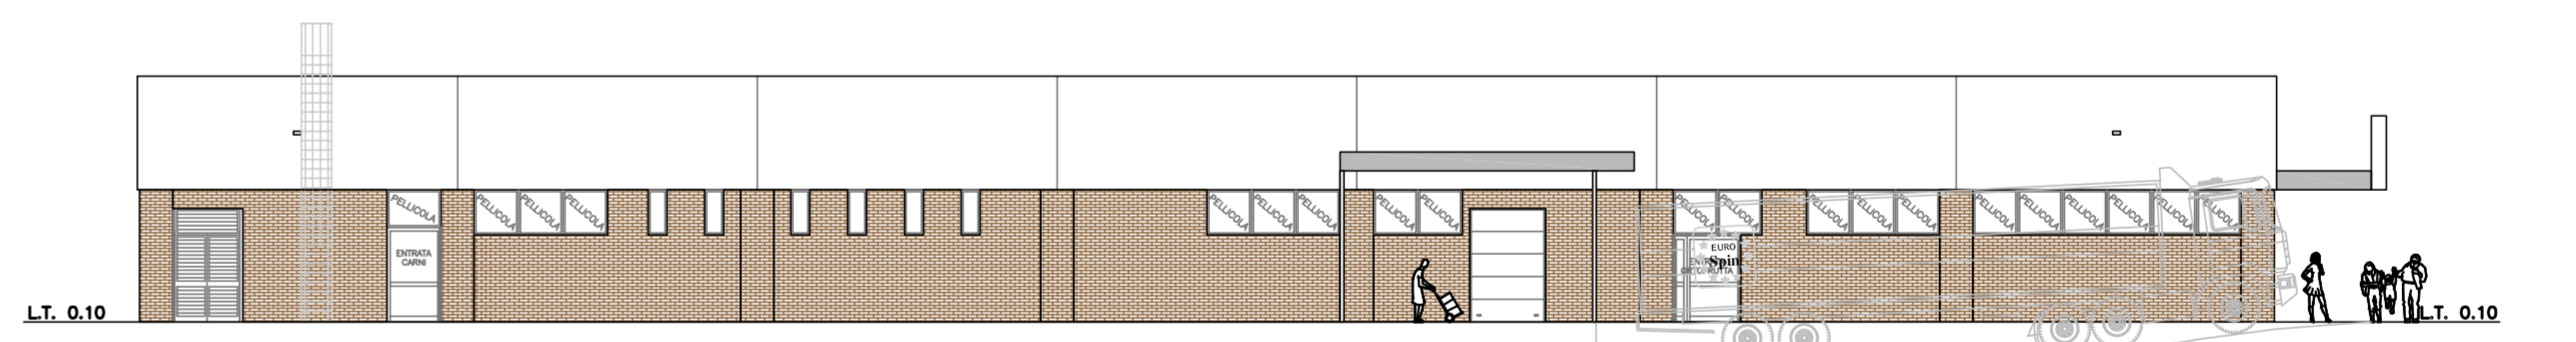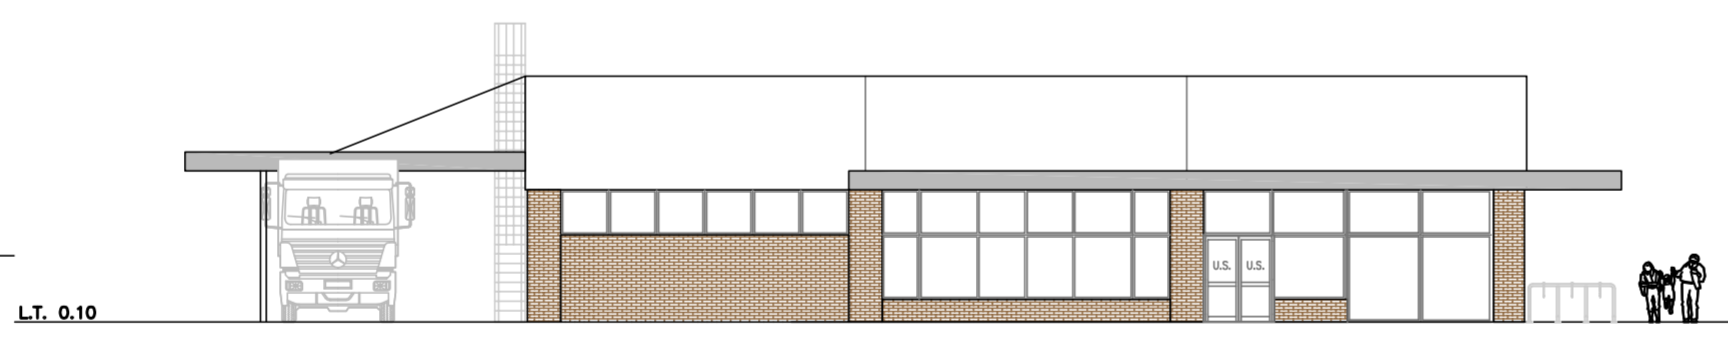

SEZIONE A



via Risorgimento 2/a 33084 Cordenons PN ITALY
T 0434541991 F 0434541991 biosintesi@tin.it

architetti Lanfranco Lincetto Ezio Tomasella

Rif.	aggiornamenti	Data
-	-	-

PAC 57 - VIA UDINE

CO.SP.EDIL. SRL

PROGETTO GUIDA

Progetto numero .U11

Data 05/03/2013

Disegnatore et

TAVOLA NUMERO D4^{agg.}
4

Scala 1:200

u11- pac-pro05 4-mar-13