




PARTICOLARE PALO  
VIA UDINE

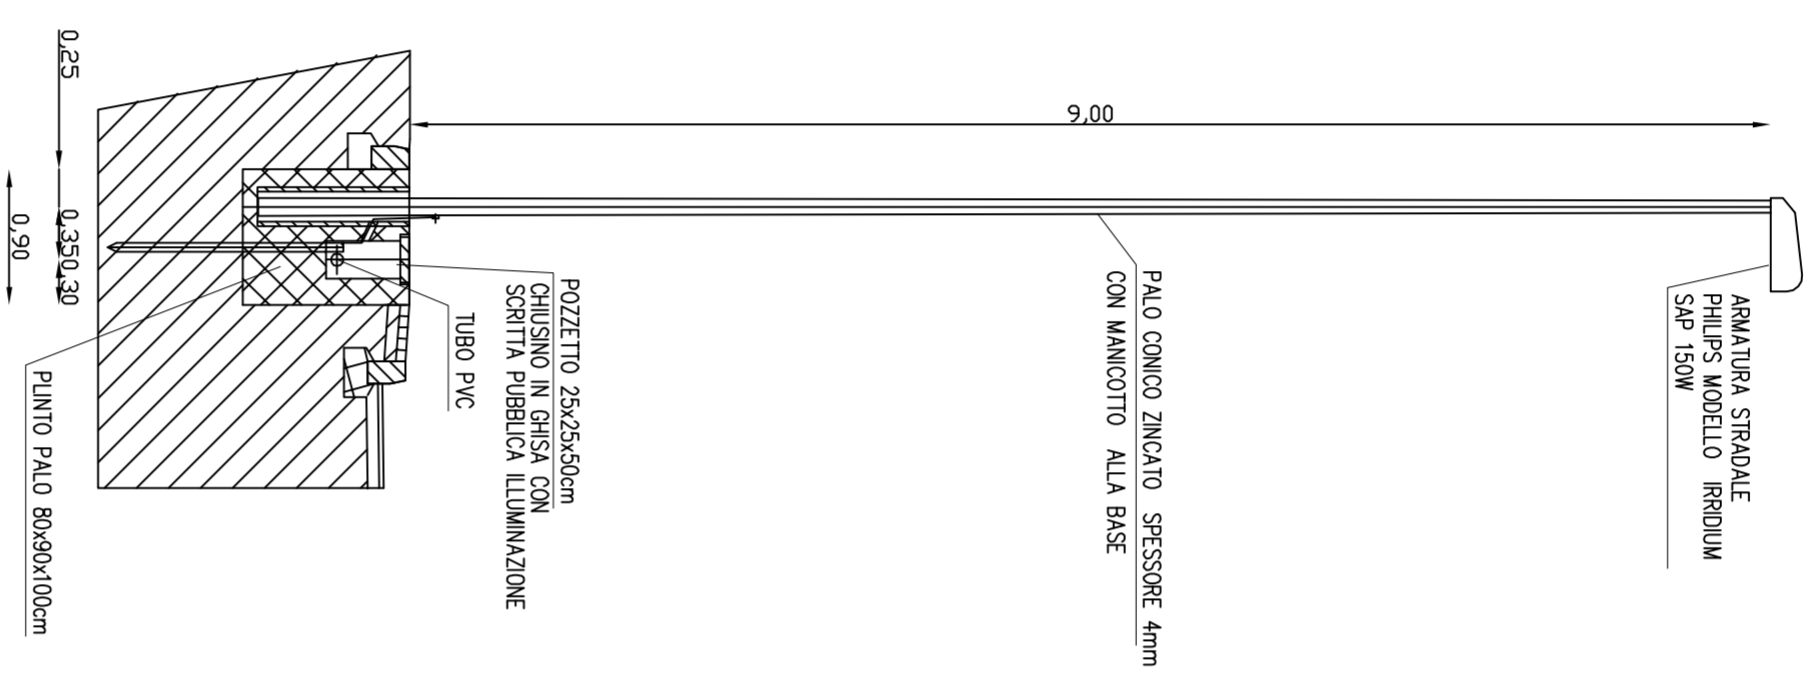

PARTICOLARE PALO  
VIA ROTONDA

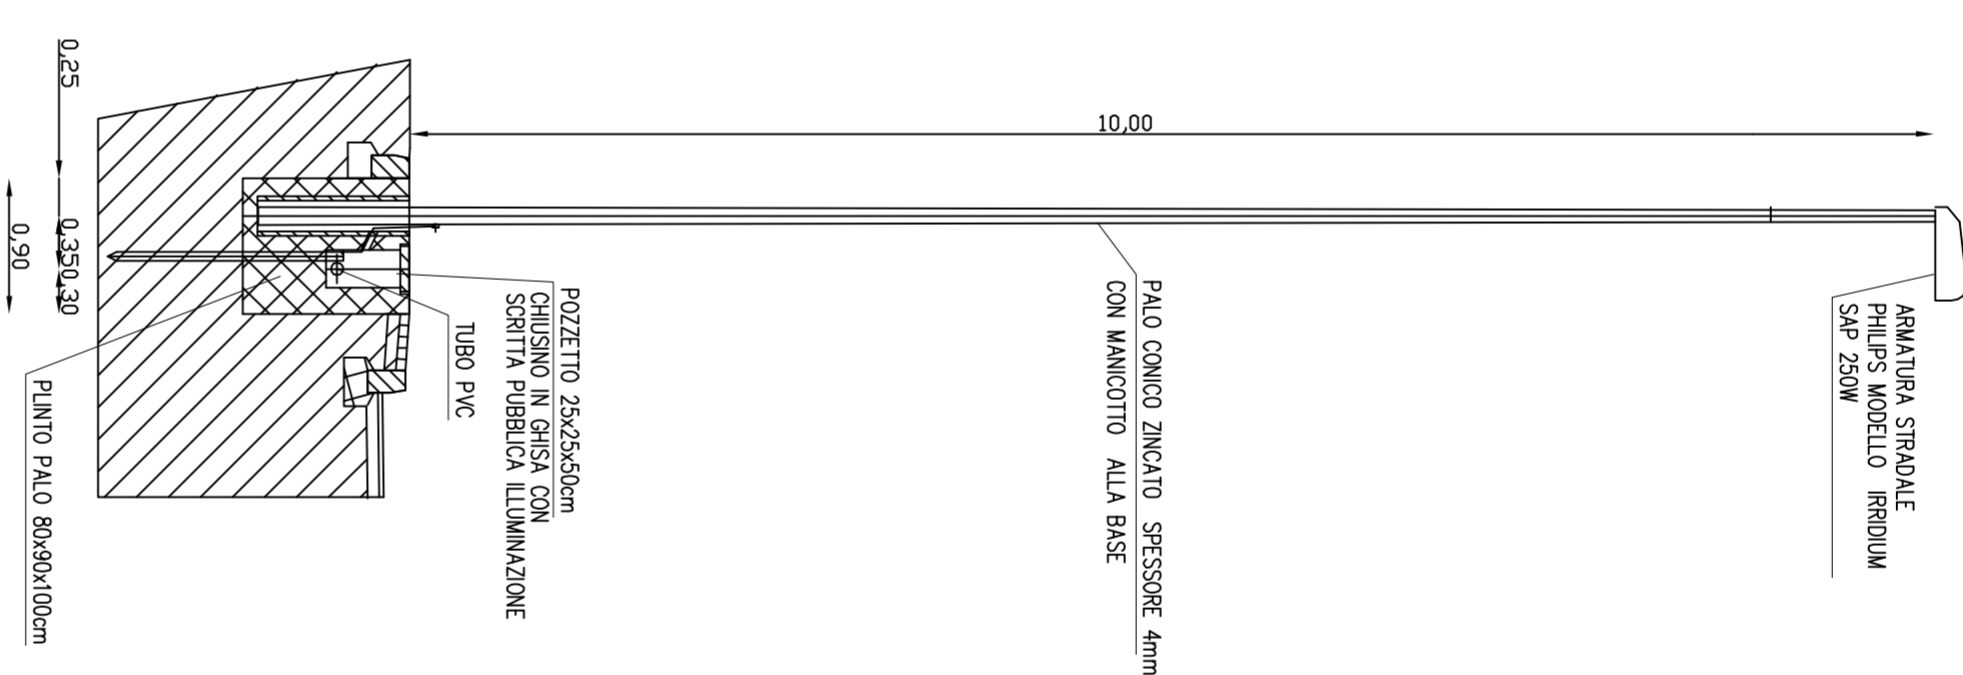

PARTICOLARE PALO  
CON DOPPIA ARMATURA PARCHEGGIO

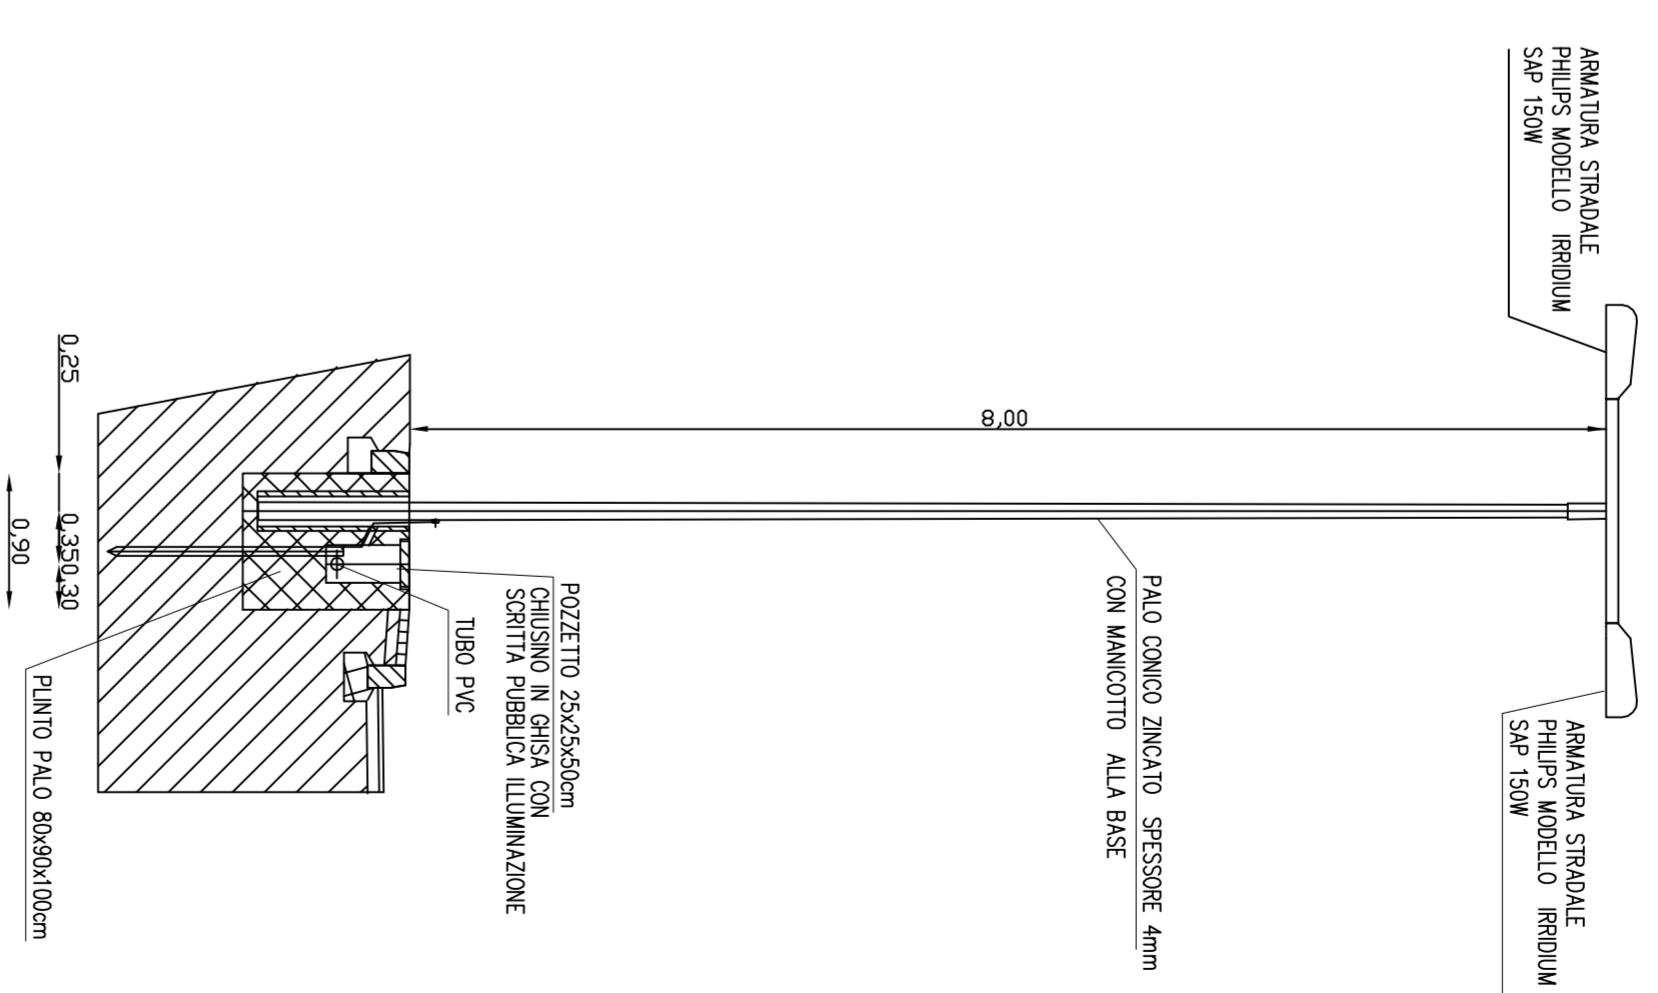

COMUNE DI PORDENONE  
PAC 57 via UDINE  
COSTITUITA DA DUE LOTTI COMMERCIALI


committente  
CO SP EDIL. srl  
via Pascoli, 58 - 33080 Fiume Veneto (PN)  
descrizione  
PARTICOLARI PUBBLICA ILLUMINAZIONE E VERIFICA ILLUMINAMENTO  
ROTATORIA E VIA UDINE

Scala -  
tavola  
**04.2.2**

data MARZO 2013  
fase PROGETTO DEFINITIVO  
480 EUPN D A

Studio Progettazione ISEPP1 via Enrico da Fiume n°10 - Fiume Veneto - (PN)  
tel. 0434-975764 fax 0434-564448  
\*Oringenti, 001 (0548) EIPN, D.A

SCHEMA DISTRIBUZIONE ARMATURE

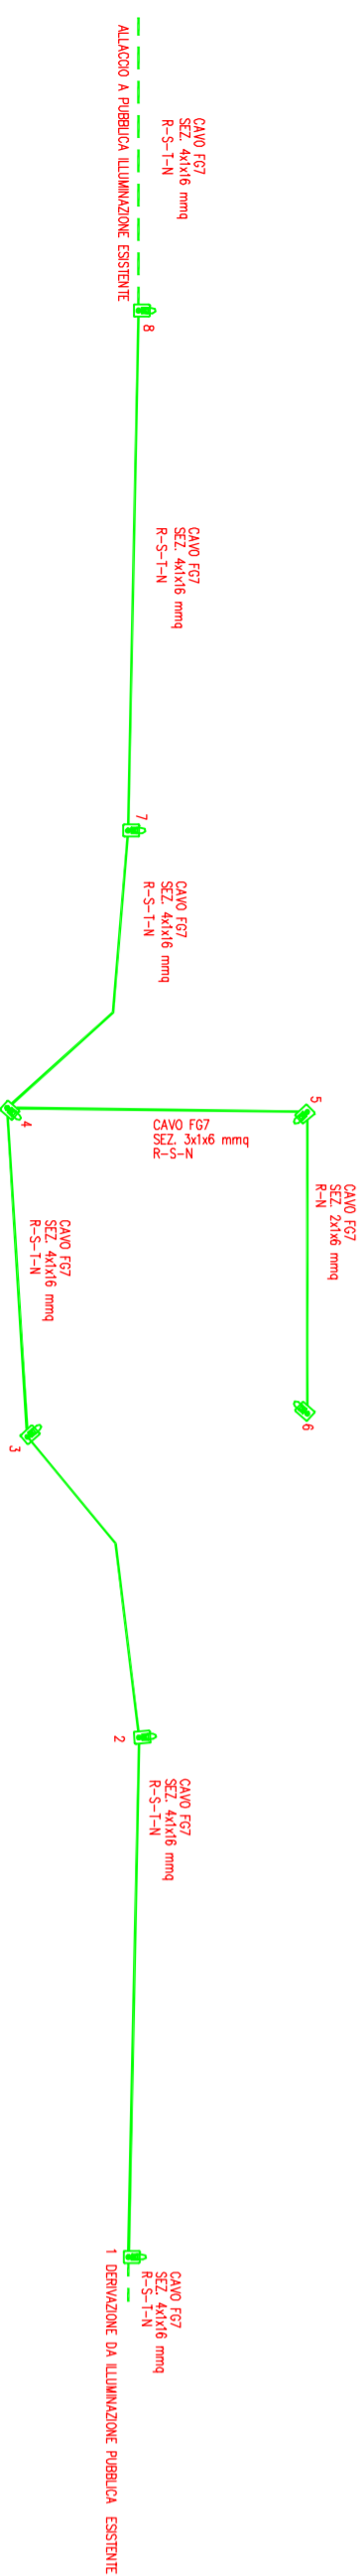

SCHEMA COLLEGAMENTO LAMPAD E

