



PARTICOLARE NICCHIA CONTATORE

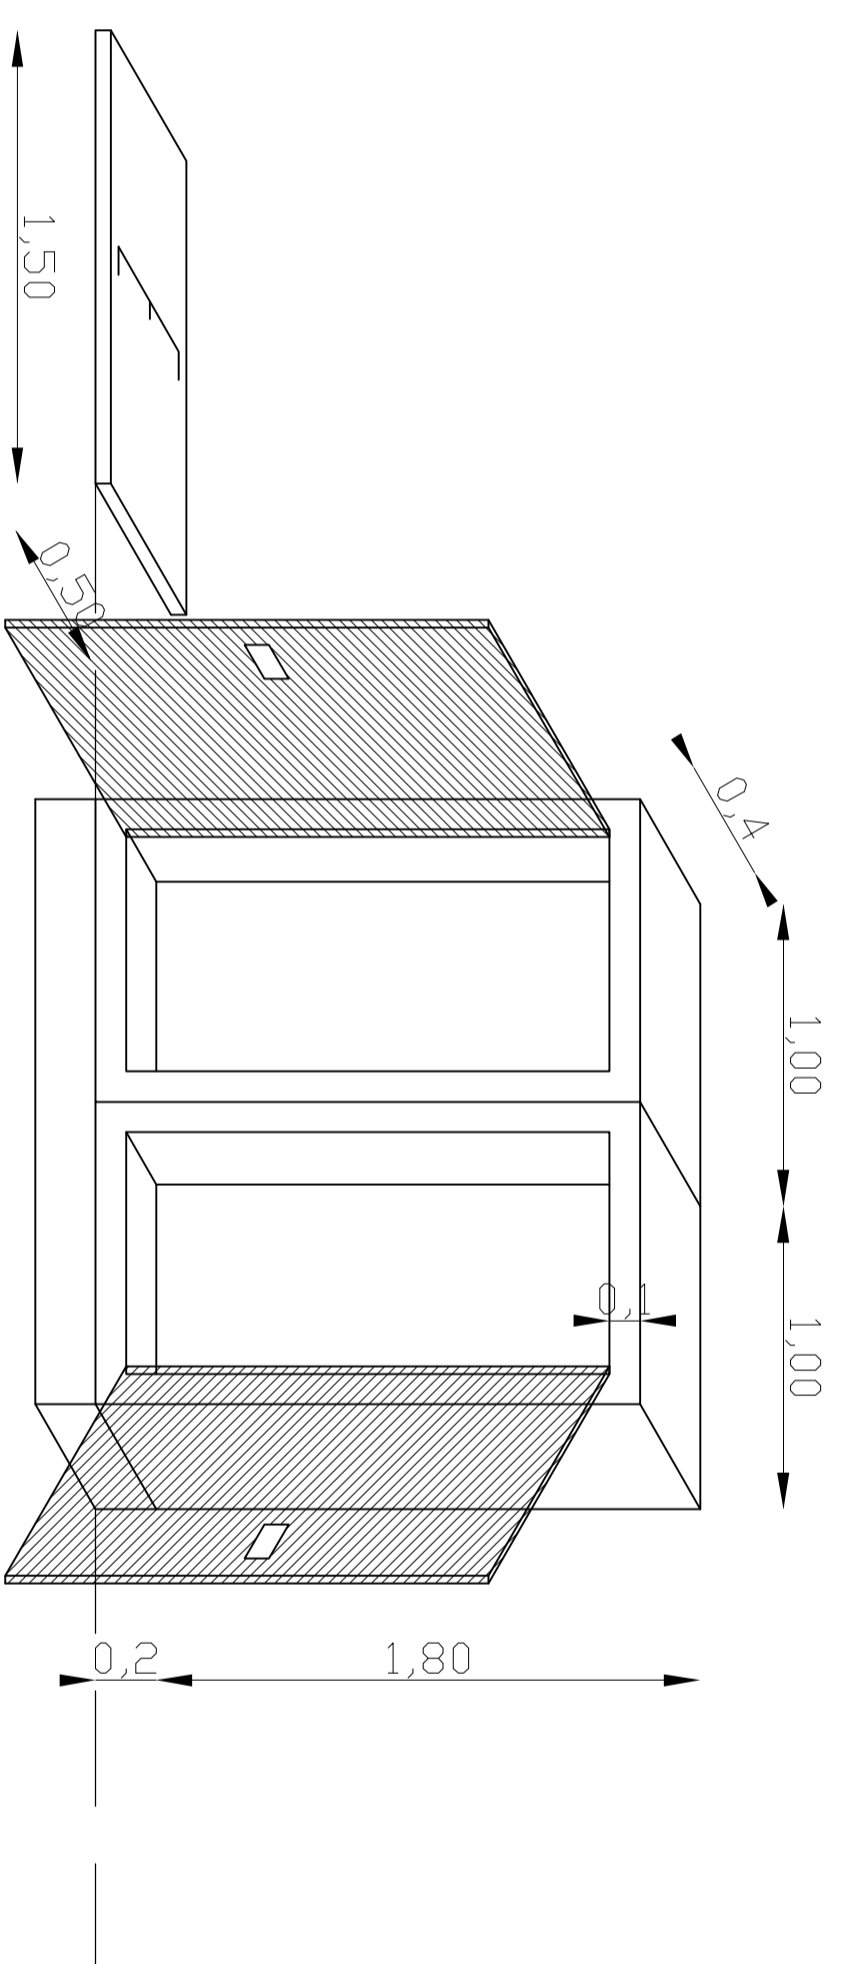

POSA COLONNINA TELECOM

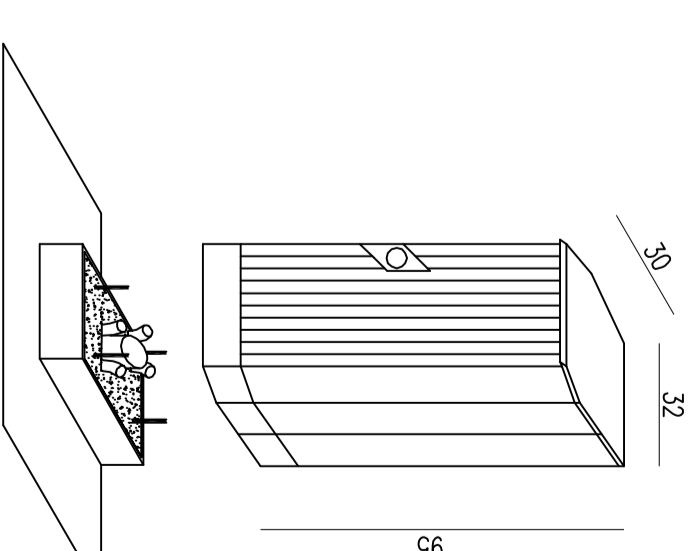

COMUNE DI PORDENONE

PAC 57 via UDINE
COSTITUITA DA DUE LOTTI COMMERCIALI

committente CO.SP.EDIL. srl
via Pascoii, 58 - 33080 Fiume Veneto (PN)

descrizione PARTICOLARI RETE TELEFONICA
PARTICOLARI RETE ENERGIA ELETTRICA "ENEL"

Scala - tavola

04.2.4

timbro

data MARZO 2013

fase PROGETTO DEFINITIVO


aggiornamento

Studio Progettazione ISEPPi via Enrico da Fiume n°10 - Fiume Veneto - (PN)

tel. 0434-957564 fax 0434-564448

Co/progett. 001_05-180_ET/PN_D.A.

PARTICOLARI POSA LINEA ED APPARATI TELEFONICI

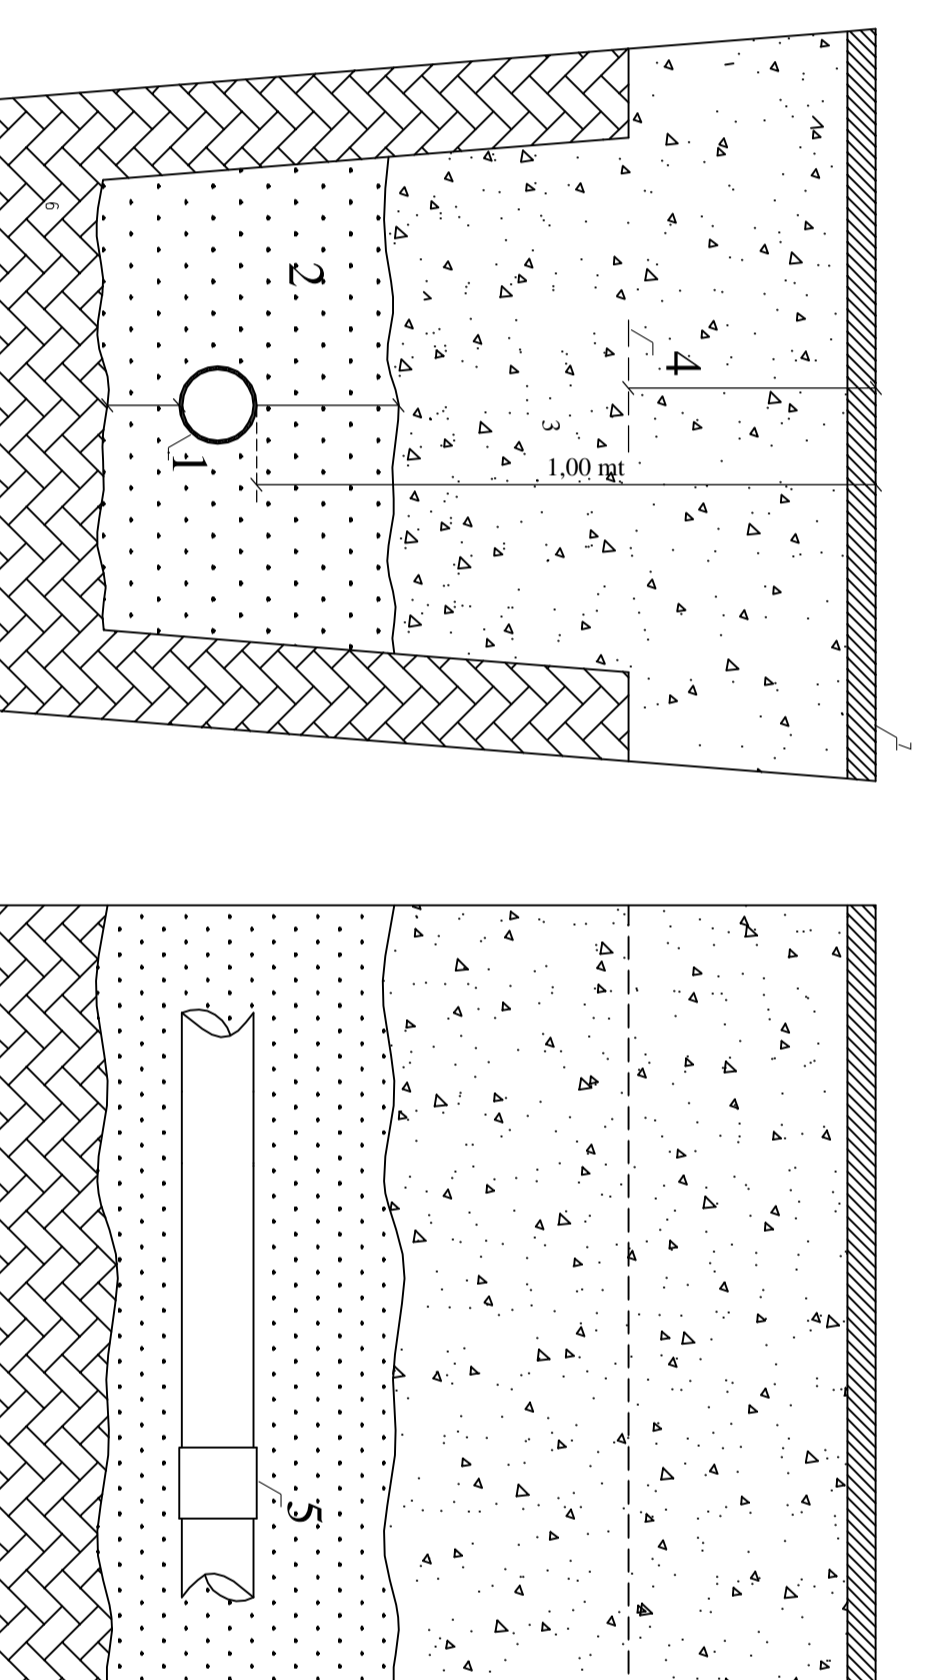

LEGENDA

1. TUBO CANOTTO DOPPIA PARETE
2. SABBIA
3. CHIAIA
4. MANICOTTO SEGNALETORE
5. MANICOTTO DI GIUNZIONE
6. TERRENO
7. BINDER

POSA COLONNINA TELECOM

