



<p>designazione</p> <p align="center">COMUNE DI PORDENONE</p> <p align="center">PAC 57 via UDINE</p> <p align="center">COSTITUITA DA DUE LOTTI COMMERCIALI</p>	
<p>committente</p> <p>CO.SP.EDIL. srl via Pascoli, 58 - 33080 Fiume Veneto (PN)</p>	<p>data</p> <p>MARZO 2013</p>
<p>descrizione</p> <p>PARTECOLARI IDRICI ACQUEDOTTO</p>	<p>fase</p> <p>PROGETTO DEFINITIVO</p>
<p>Scala -</p>	<p>tavola</p> <p align="center">04.2.6</p>
<p>aggiornamento</p>	<p>timbro</p> <p align="center">480 EUPN D A</p>
<p align="center">Studio Progettazione ISEPPI via Enrico da Fiume n°10 - Fiume Veneto - (PN) tel. 0434-957564 fax 0434-564448 Co Progett. 001.061480.ET.PN.D.A</p>	


SCHEMA TIPO ALLACCIAMENTO FINO AL DN1"1/2

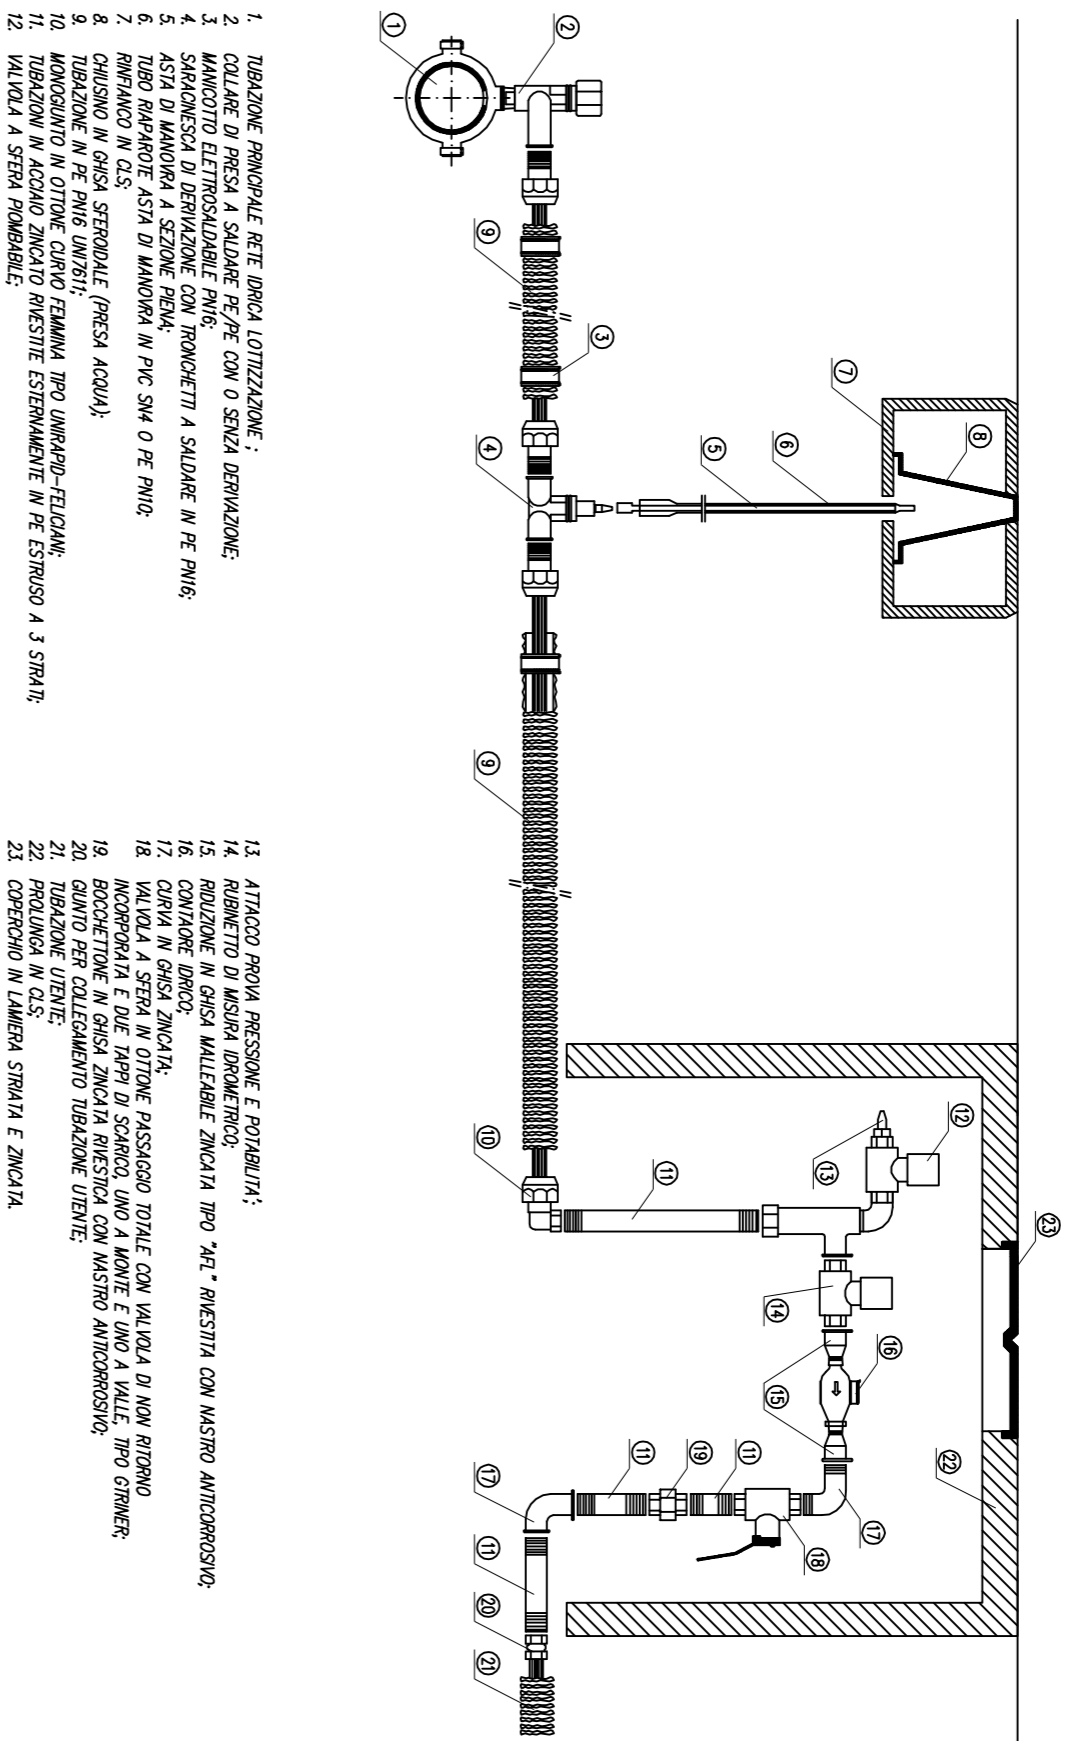

SCHEMA ALLACCIAMENTO ANTINCENDIO

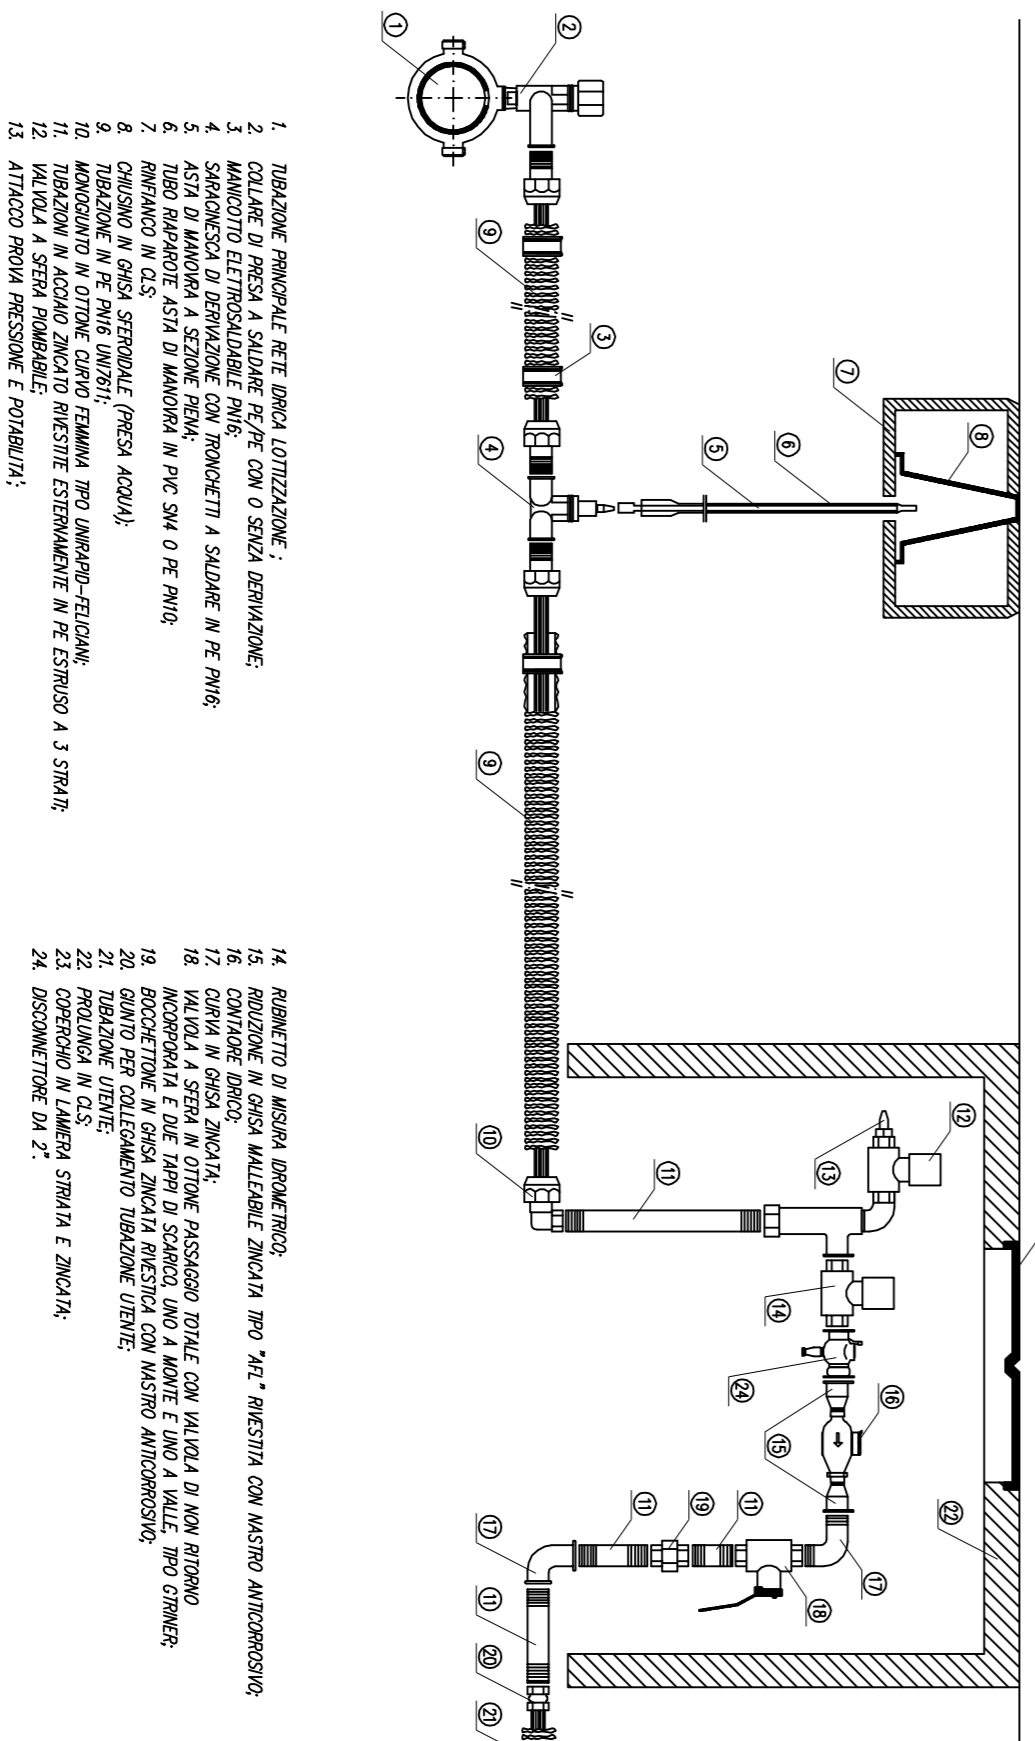

IDRANTE SOPRASUOLO UNI 70

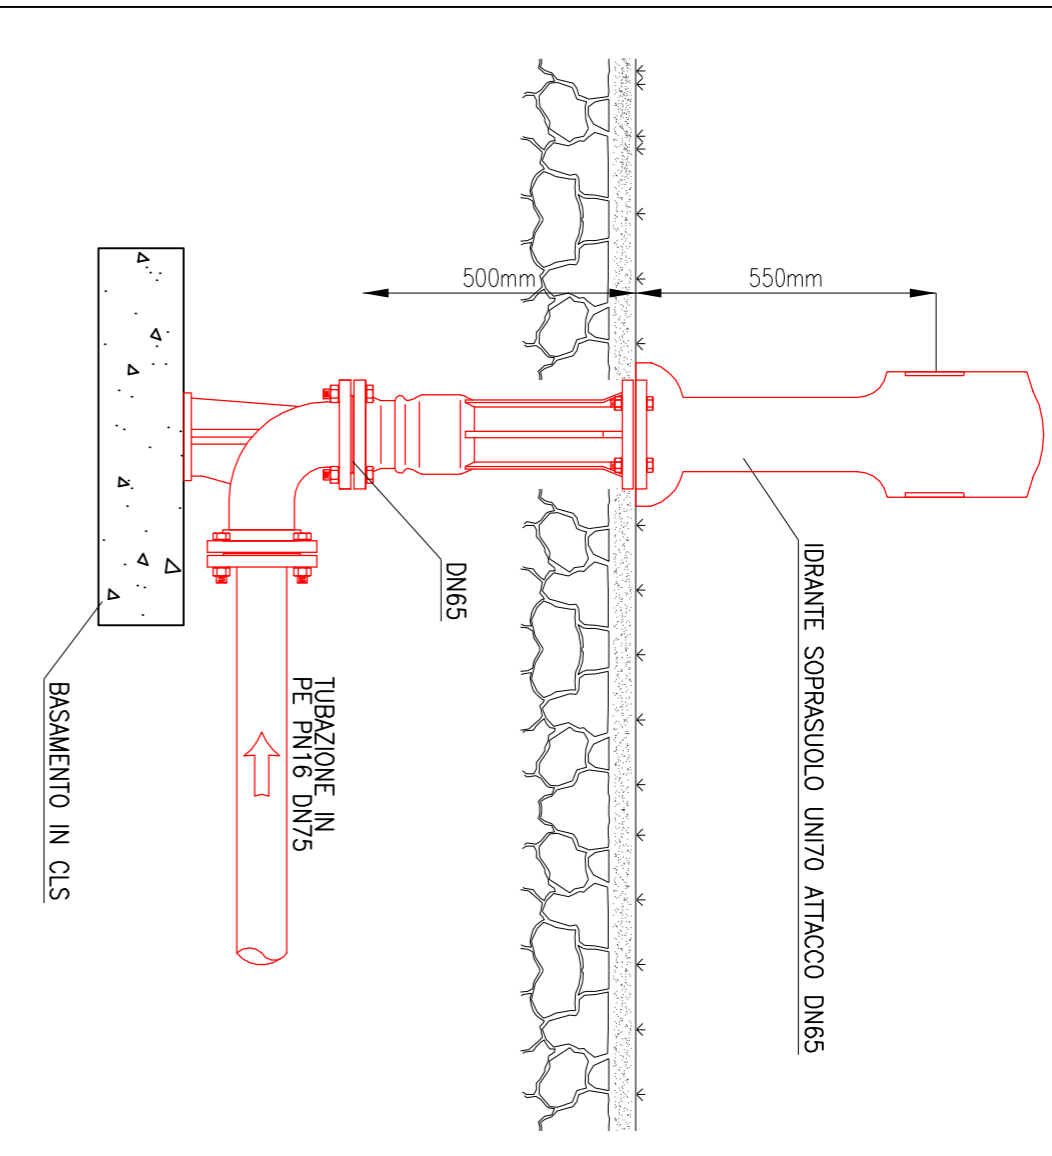

POSA TIPO PER TUBAZIONE IDRICA

