

Rif.	aggiornamenti	Data
-	-	-

PAC 57 - VIA UDINE

CO.SP.EDIL. SRL

PROFILI ALTIMETRICI

Progetto numero .U11


Data 05/03/2013

Disegnatore et


TAVOLA NUMERO **P3** agg. 4

Scala 1:200


u11- pac-pro05 4-mar-13

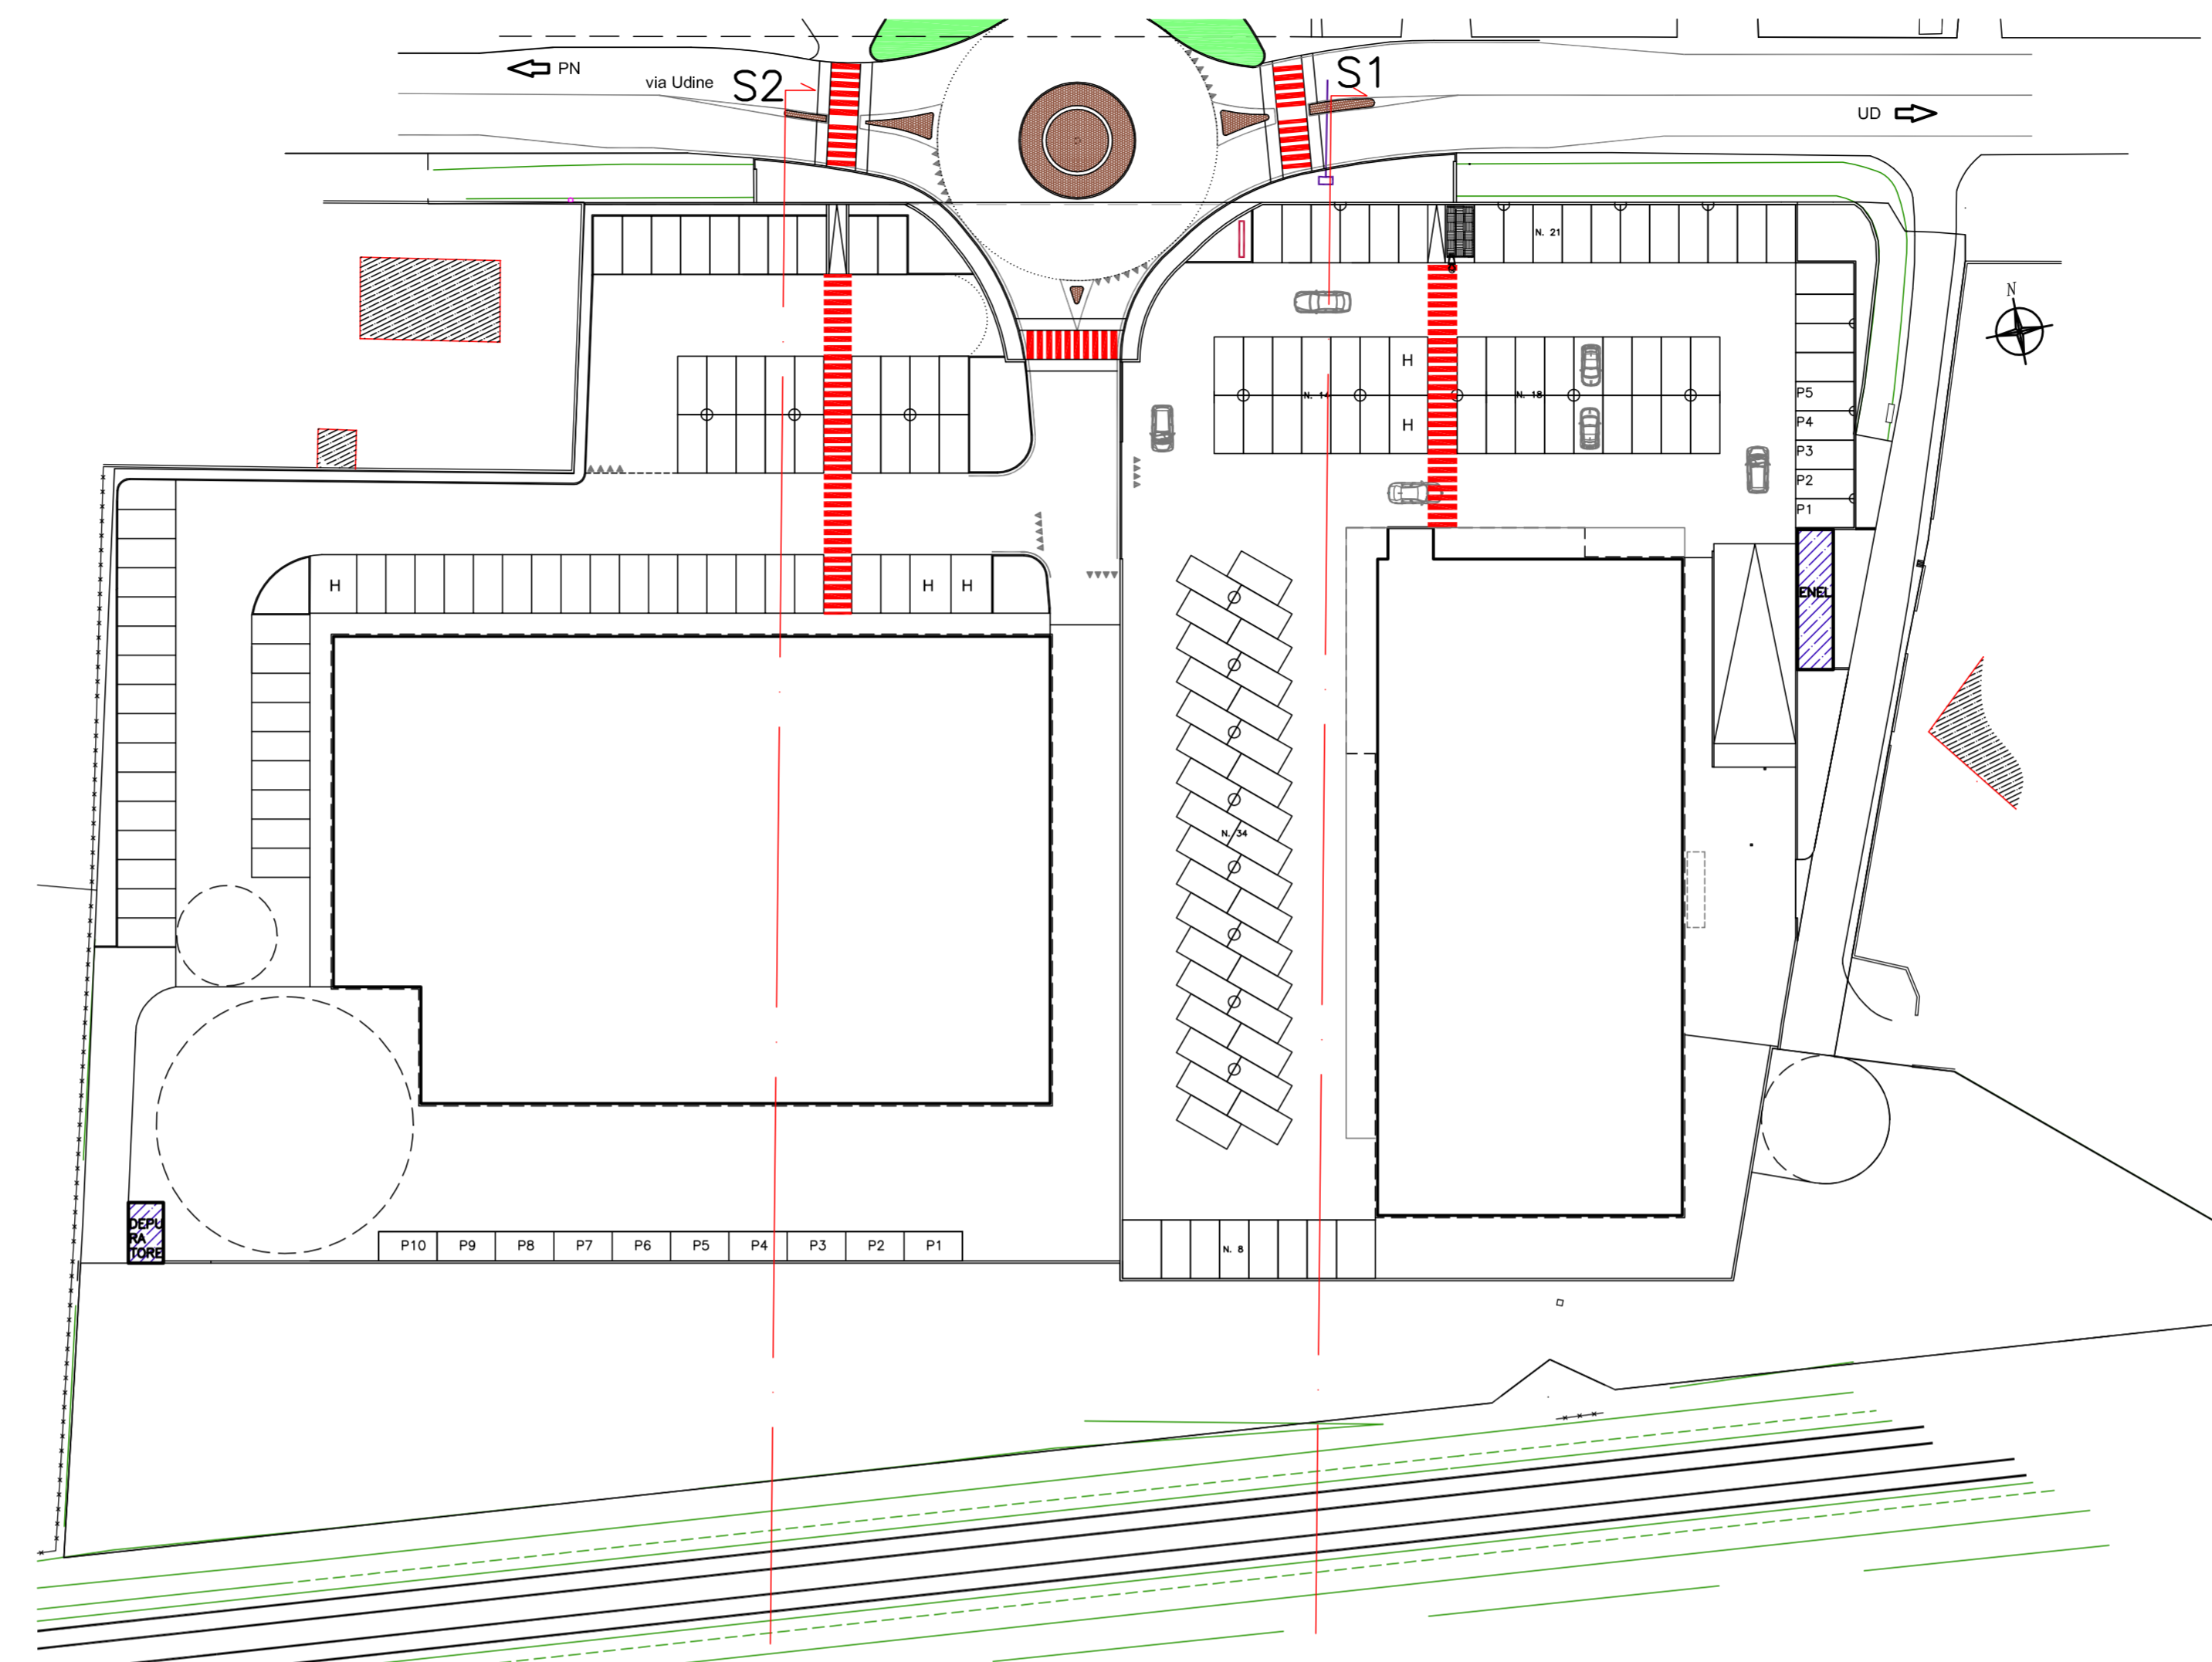

PLANIMETRIA sc 1:500

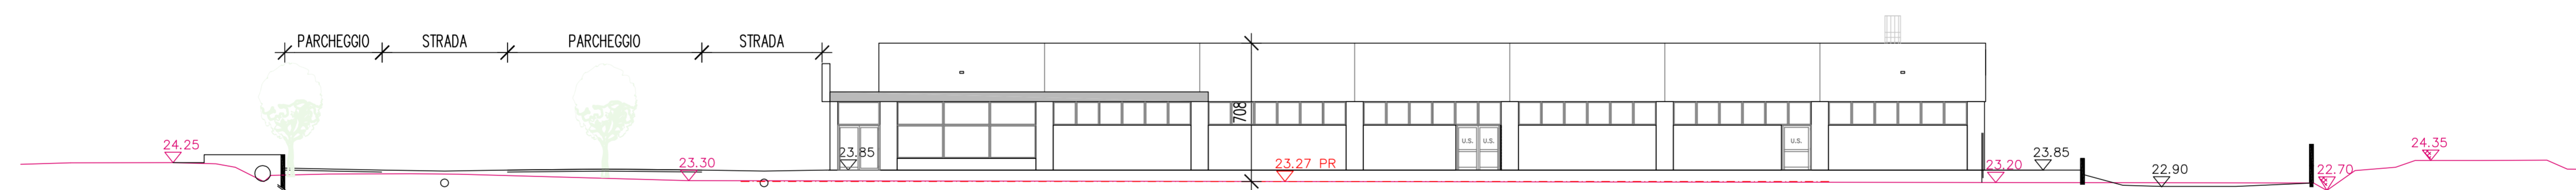

SEZIONE S1

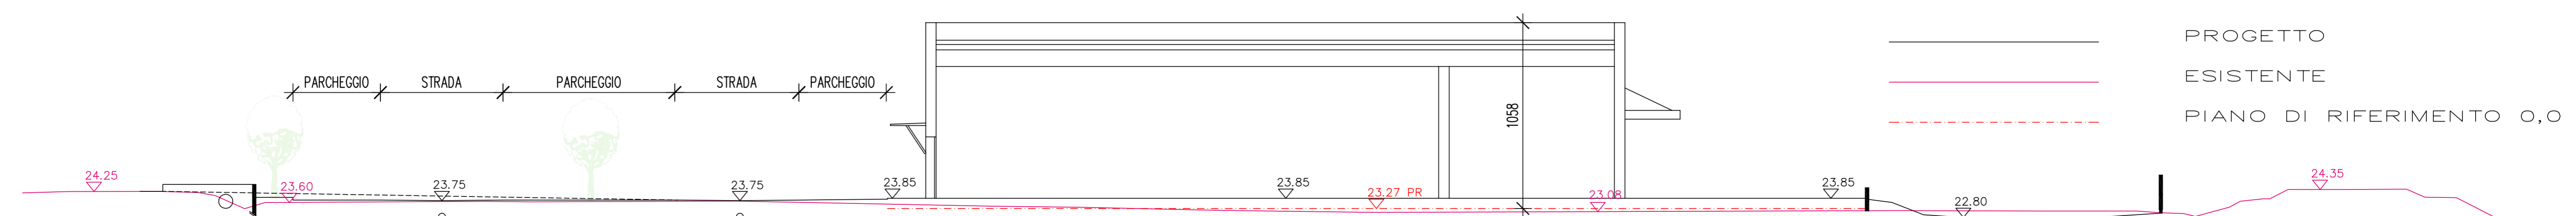

SEZIONE S2