


RILIEVO PLANIMETRICO ED ALTIMETRICO  
SCALA 1:500

DATI RILIEVO		
M. PIANO	COORDINATE	
	EST	NORD
1	-48.702	75.291
115	-58.198	71.828
223	-58.438	68.724
226	-102.847	31.262
228	-123.687	45.828
602	-18.269	-11.027
11	13.204	-78.184

AREA D'INTERVENTO SUP. RILEVATA MQ.7845  
QUOTA S.L.M.

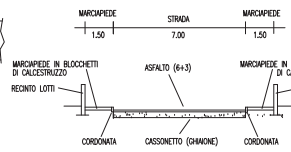

SEZIONE A-A NUOVA STRADA  
SCALA 1:100

SEZIONI SCALA 1:250

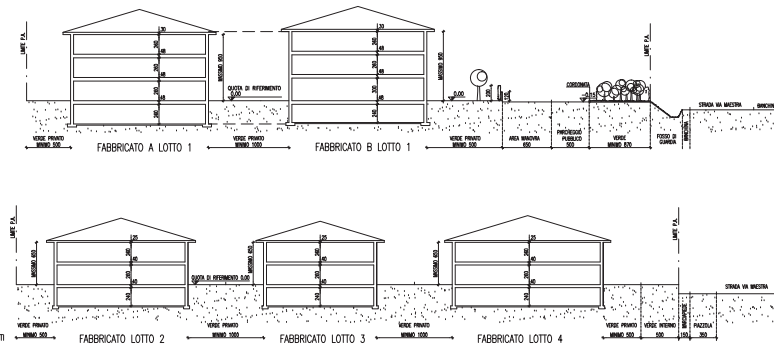


TABELLA A - PARAMETRI EDILIZI					
LOTTO	FABBR.	DESTINAZIONE	ALTEZZA MASSIMA FUORI TERRA	NUMERO MAX PIANI FUORI TERRA	VOLUME
1	A	RESIDENZ. DIR. COMM. ART. SERV.	ML. 9,50	3	MC 4688
	B	RESIDENZIALE	ML. 9,50	3	MC 400
2		RESIDENZIALE	ML. 6,50	2	MC 400
3		RESIDENZIALE	ML. 6,50	2	MC 400
4		RESIDENZ. DIR. COMM. ART. SERV.	ML. 6,50	2	MC 790
5		RESIDENZIALE	ML. 4,00	1	ACCESSORIO APERTO SU 4 LOTI
1-4		DIREZIONALE, COMMERCIALE AL MINUTO ED ARTIGIANATO DI SERVIZIO		VOLUME	MC 815
				SUP. VENDITA	MQ 180
				SUP. LORDA	MQ 240
TOTALE					MC 6276
SUPERFICIE P.R.P.C.					MQ 7845
INDICE DI FABBRICABILITA' TERRITORIALE					MC/VA 8000
SUPERFICIE PARCHEGGI PUBBLICI					MQ 505
SUPERFICIE VASILITA' E MARCIAPIEDI					MQ 725
SUPERFICIE VERDE PUBBLICO					MQ 456
AREA DI CUI E' CEDUTA SOLO LA CUBATURA					MQ 940

PARAMETRI EDILIZI DELLE DESTINAZIONI NON RESIDENZIALI SUI LOTTI N° 1 E 4			
N.B. IL VOLUME DELLE DESTINAZIONI NON RESIDENZIALI SI INTENDE COMPRESO A QUELLO INDICATO NEL LOTTO NELLA TABELLA A			
LOTTO	DESTINAZIONE	NUMERO MAX PIANI FUORI TERRA	VOLUME
1-4	DIREZIONALE, COMMERCIALE AL MINUTO ED ARTIGIANATO DI SERVIZIO	SUP. VENDITA	MC 815
		SUP. LORDA	MQ 240

- LIMITE P.A. N° 77
- AREA VERDE PUBBLICO MQ 456
- AREA PARCHEGGI PUBBLICI MQ 505
- MASSIMO INVOLUPPO NUOVI EDIFICI
- PIAZZOLA PER CASSONETTI R.S.U.
- ACCESSO CARRARO (MODIFICABILE IN SEDE DI PERM. COSTR.)
- AREA VERDE ALL'INTERNO DEL LOTTO PER FORMAZIONE BARRIERA PER RIDURRE IMPATTO ACUSTICO
- SERVITU' PRIVATA PER ACCESSO IN TERRENI AGRICOLI RETROSPANTI



ZONIZZAZIONE - PLANIVOLUMETRICO SCALA 1:500

**COMUNE DI PORDENONE**  
**EDIL NARCISO COSTRUZIONI S.R.L.**  
**ZANET BERGIO**  
**ZANET BARBARA E PITTON DINO**  
**ZANET MONICA E SCIAN ELIO**  
**BIANCO ALEBBANDRO, MARCON MARCO E PLOZZER ERICA, STRANO PLACIDO E SIRACUSA ADATA**

**P.A.C. N° 81 (EX P.A. N° 77) DI VIA MAESTRA VECCHIA**

**VARIANTE N. 3/1**

AUTORIZZATO: RILIEVO ZONIZZAZIONE - PLANIVOLUMETRICO SEZIONI - PARAMETRI EDILIZI

TAVOLA NUMERO **02/A**  
 Scala **1:500**  
 Data **04/08/2017**  
 Disegnato **FM**

VERIFICA SPAZI PUBBLICI		
DESTINAZIONE	P.R.P.C.	PROGETTO
PARCHEGGI PUBBLICI	MQ 307,5	MQ 505
VERDE	MQ 438	MQ 456