

Tav. n.

P.9

SCALA 1:1000

COMUNE DI PORDENONE


VARIANTE N. 3 al Piano di Recupero di iniziativa pubblica N. 1 di RORAI GRANDE: modifiche puntuali U.M.I. n. 1 e n. 2 ed integrazioni alle NTA

INTERVENTI DI RILEVANTE INTERESSE PUBBLICO

SETTORE IV - GESTIONE TERRITORIO, INFRASTRUTTURE, AMBIENTE U.O.C. POLITICHE DEL TERRITORIO, SIT

Responsabile del Procedimento:
Responsabile del Progetto:
Collaboratori al Progetto:

Ing. M. Tonéguzzi
Geom. L. Falomo
Geom. C. Aloisi

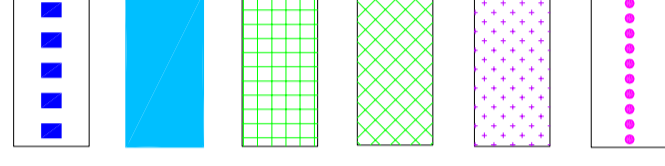

PERIMETRO DEL PIANO DI RECUPERO N. 1

ACQUE PUBBLICHE

VERDE PUBBLICO E DI USO PUBBLICO ESTERNO ALLA U.M.I.

VERDE PUBBLICO E DI USO PUBBLICO INTERNO ALLA U.M.I.

PARCHEGGI DA REALIZZARE ALL' INTERNO DELL' U.M.I.

PERCORSI CICLO-PEDONALI

