
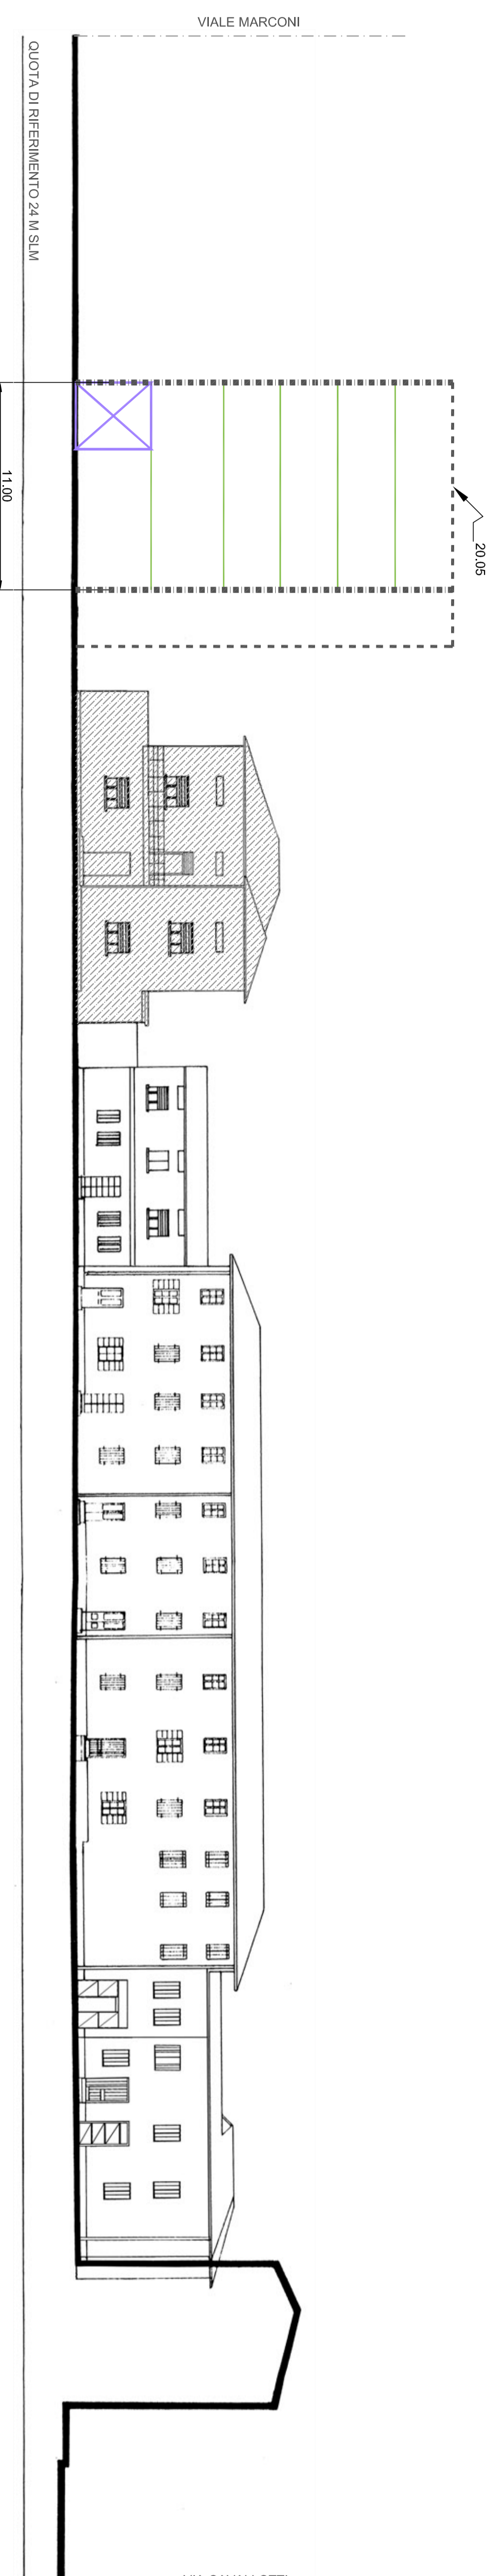



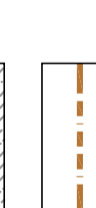

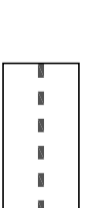
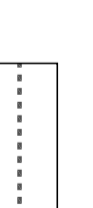

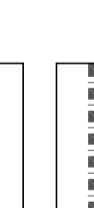
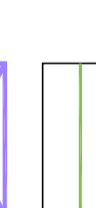



6 - MICOLO OPERAI (VISTA OVEST)

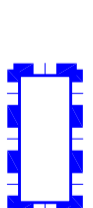

7 - MICOLO OPERAI (VISTA EST)

-  PERIMETRO DI PIANO
 -  LAGO
- PROSPETTI**
-  RESTAURO CONSERVATIVO DI FACCIATA
 -  RISTRUTTURAZIONE OBBLIGATORIA DI FRONTI EDILIZI ESISTENTI
 -  FABBRICATO O PARTI DI FABBRICATO DA DEMOLIRE
 -  INVULUPPO EDILIZIO DI AMPLIAMENTO
 -  SOPRAELEVAZIONE E NUOVA COSTRUZIONE
 -  INVULUPPO EDILIZIO ARRETRATO RISPETTO AL FRONTE STRADA
 -  ALLINEAMENTO OBBLIGATORIO
 -  INTRADOSSO SOLOIO NON VINCOLANTE
 -  PORTICI E SOTTOPASSI
 -  ALTEZZE RELATIVE AI NUOVI INTERVENTI EDILIZI

