

P.R. n. 32
Zr. n. 2

L.N. 457/78
L.R. 18/86
L.R. 52/91 e s.m.l.

Luglio 2018

COMUNE DI PORDENONE

VARIANTE N. 3 AL PIANO DI RECUPERO N. 32
di VIA CABOTO

Tav. n.

P.2

SCALA 1:500


VIABILITA' E SPAZI PUBBLICI

SETTORE IV
GESTIONE TERRITORIO, INFRASTRUTTURE, AMBIENTE
U.O.C. POLITICHE DEL TERRITORIO

Responsabile del Procedimento:
Responsabili del Progetto:

Ing. M. Toneuzzi
Arch. F. Castellani
Geom. L. Palomo


VIABILITA' PUBBLICA

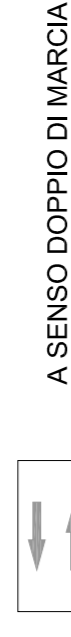

A SENSO DOPPIO DI MARCIA



A SENSO UNICO DI MARCIA

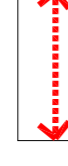

PERCORSO E SOTTOPASSO PEDONALE



MARCIAPIEDE



PARCHEGGIO ALBERATO PUBBLICO O PRIVATO
AD USO PUBBLICO MQ 1951

SPAZI PRIVATI AD USO PUBBLICO



PORTICI DI PROGETTO



SOTTOPASSI DI PROGETTO



SPAZIO PRIVATO AD USO PUBBLICO

ALTRE INFORMAZIONI



SAGOME EDILIZIE



SOTTOPASSI ESISTENTI



TETTOIE ESISTENTI



PERIMETRO DI PIANO (P.R.N. 32)

