

P.P.R. n. 32  
Zr. n. 2

COMUNE DI PORDENONE

Tav. n.

P.5

VARIANTE N. 3 AL PIANO DI RECUPERO N. 32  
di VIA CABOTO

L.N. 45/778  
L.R. 18/868  
L.R. 52/91 e s.m.l.

SCALA 1:500


Luglio 2018

SETTORE IV  
GESTIONE TERRITORIO, INFRASTRUTTURE, AMBIENTE  
U.O.C. POLITICHE DEL TERRITORIO


Responsabile del Procedimento:  
Arch. F. Castellan

Geom. L. Falomo

CATEGORIE D'INTERVENTO  
UNITA' MINIME D'INTERVENTO

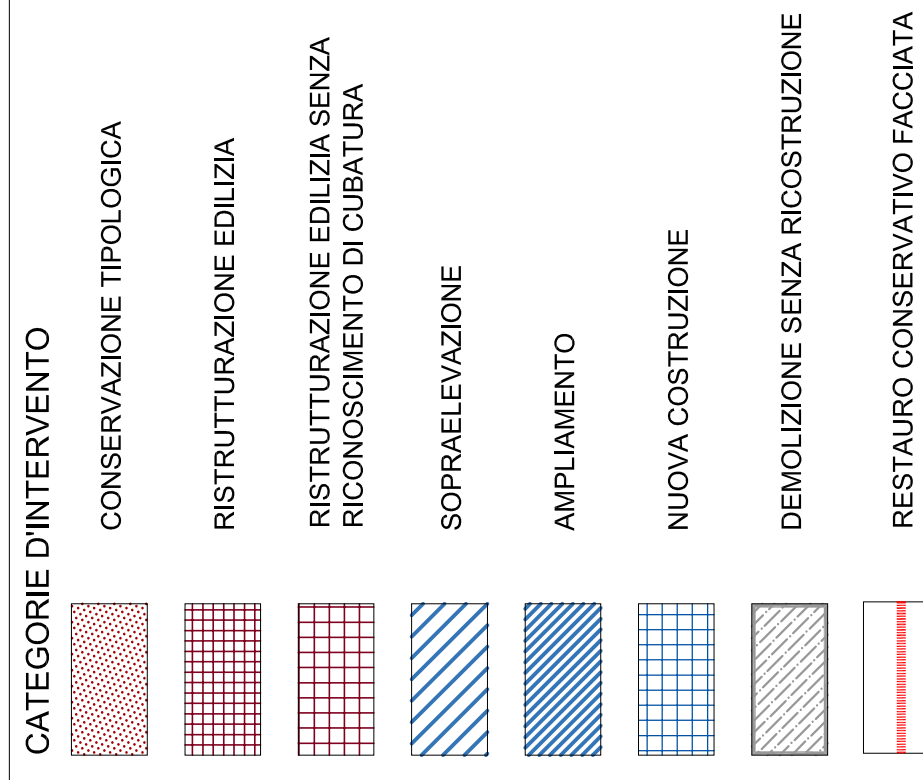

ALTRE INFORMAZIONI

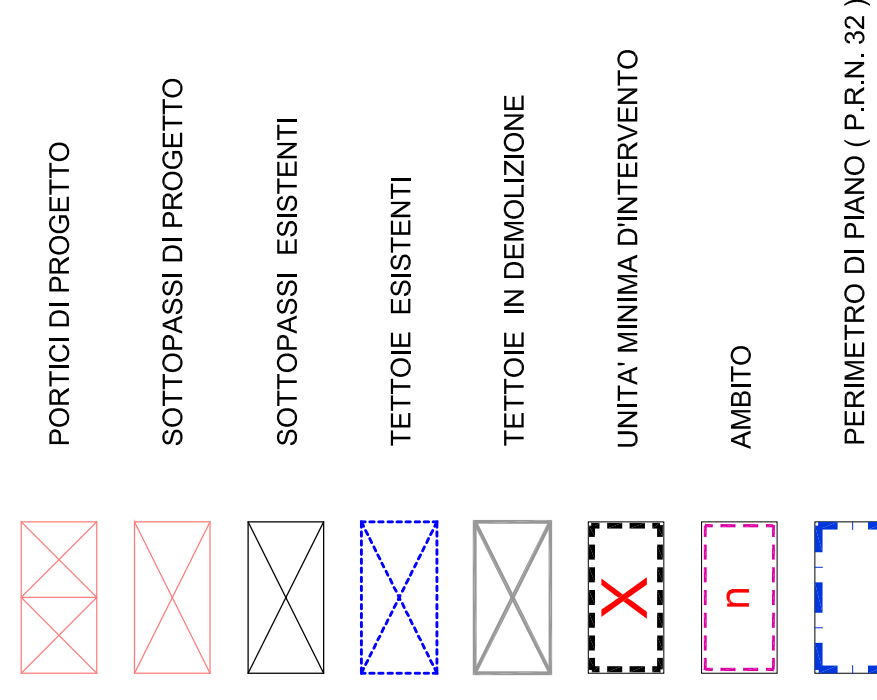

DATI DIMENSIONALI DELLE U.M.I. E DEGLI AMBITI

U.M.I.	AMBITI n°	SUP. LOTTO MQ	VOL. DEMOL. MC	VOL. CONFER. MC	VOL. AMPLIAM. MC	VOL. SOPRAEL. MC	VOL. EDIFIC. MC	VOL. TOTALE MC	INDICE FONDIARIO
A	1	231	-	1602	-	-	-	1602	6,93
	2	474	-	1944	-	165	-	2109	4,45
	3	638	-	1255	-	-	-	1255	1,97
	4	1372	1881	2545	-	210	1800	4555	3,32
	5	118	28	520	67	61	-	648	5,49
	6	76	76	221	190	-	-	411	5,41
	7	536	55	716	166	-	-	882	1,64
	8	140	-	478	-	186	-	664	4,74
	9	207	-	928	-	77	-	1005	4,85
	10	517	210	1172	705	-	-	1877	3,63
B	11	1069	28	407	846	357	1729	3,339	3,12
C	12	993	809	1804	441	151	1886	4292	4,32
D	13	517	592	-	-	-	1944	1944	3,76
E	14/15	534	298	-	-	-	1840	1840	3,44
F1	16/17/23	1970	4923	-	-	-	8661	8661	4,40
F2	18	710	2465	-	-	-	3121	3121	4,40
G	19	347	-	855	-	185	-	1040	3,00
	20	623	-	1067	-	-	-	1067	1,71
	21/22	857	1242	-	-	-	3692	3692	4,31
TOTALI		11929	12407	15514	2415	1392	24683	44004	-

N.B.: I VOLUMI DI PROGETTO SONO AL NETTO DEI PORTICI E SONO CALCOLATI VUOTO PER PIANO

