






VISTA DA SUD

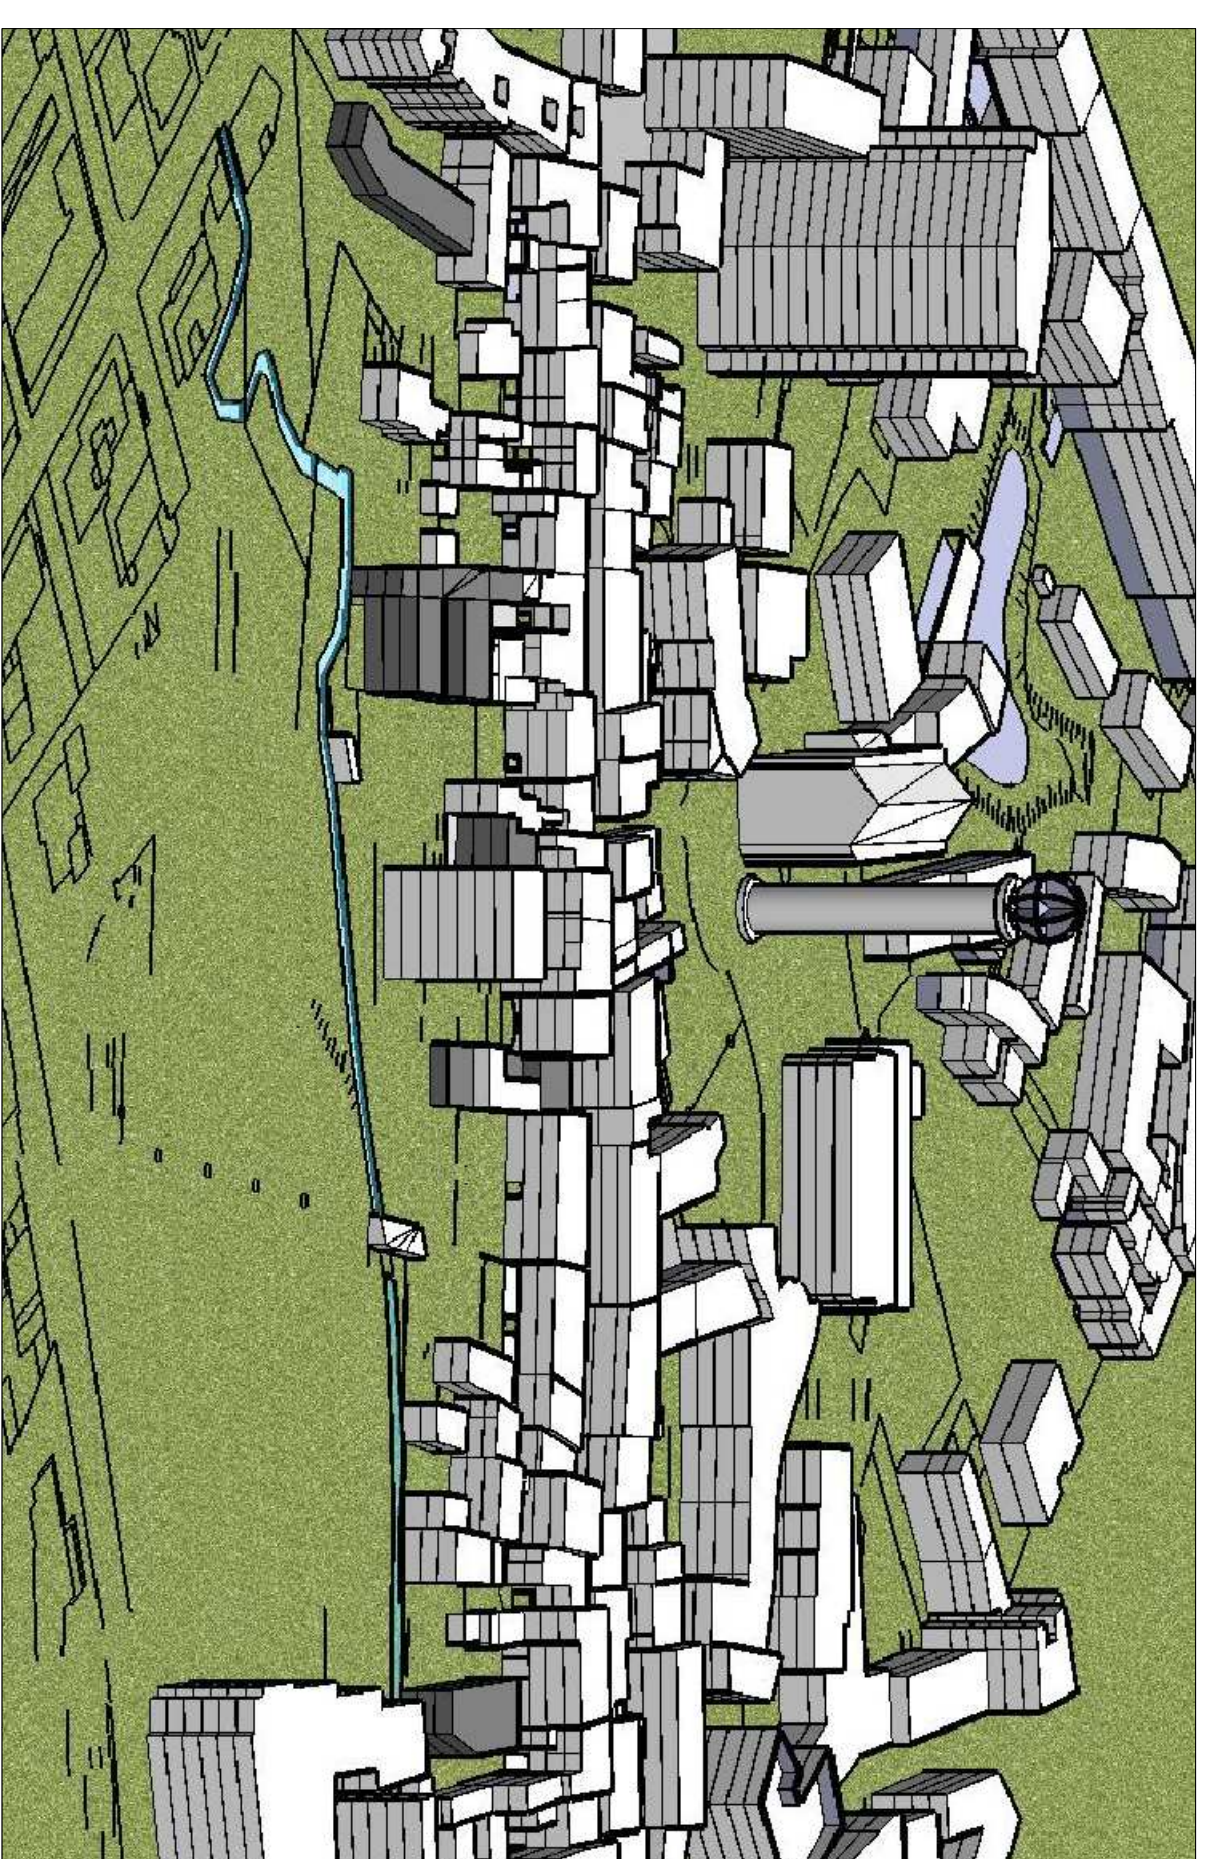

VISTA DA OVEST

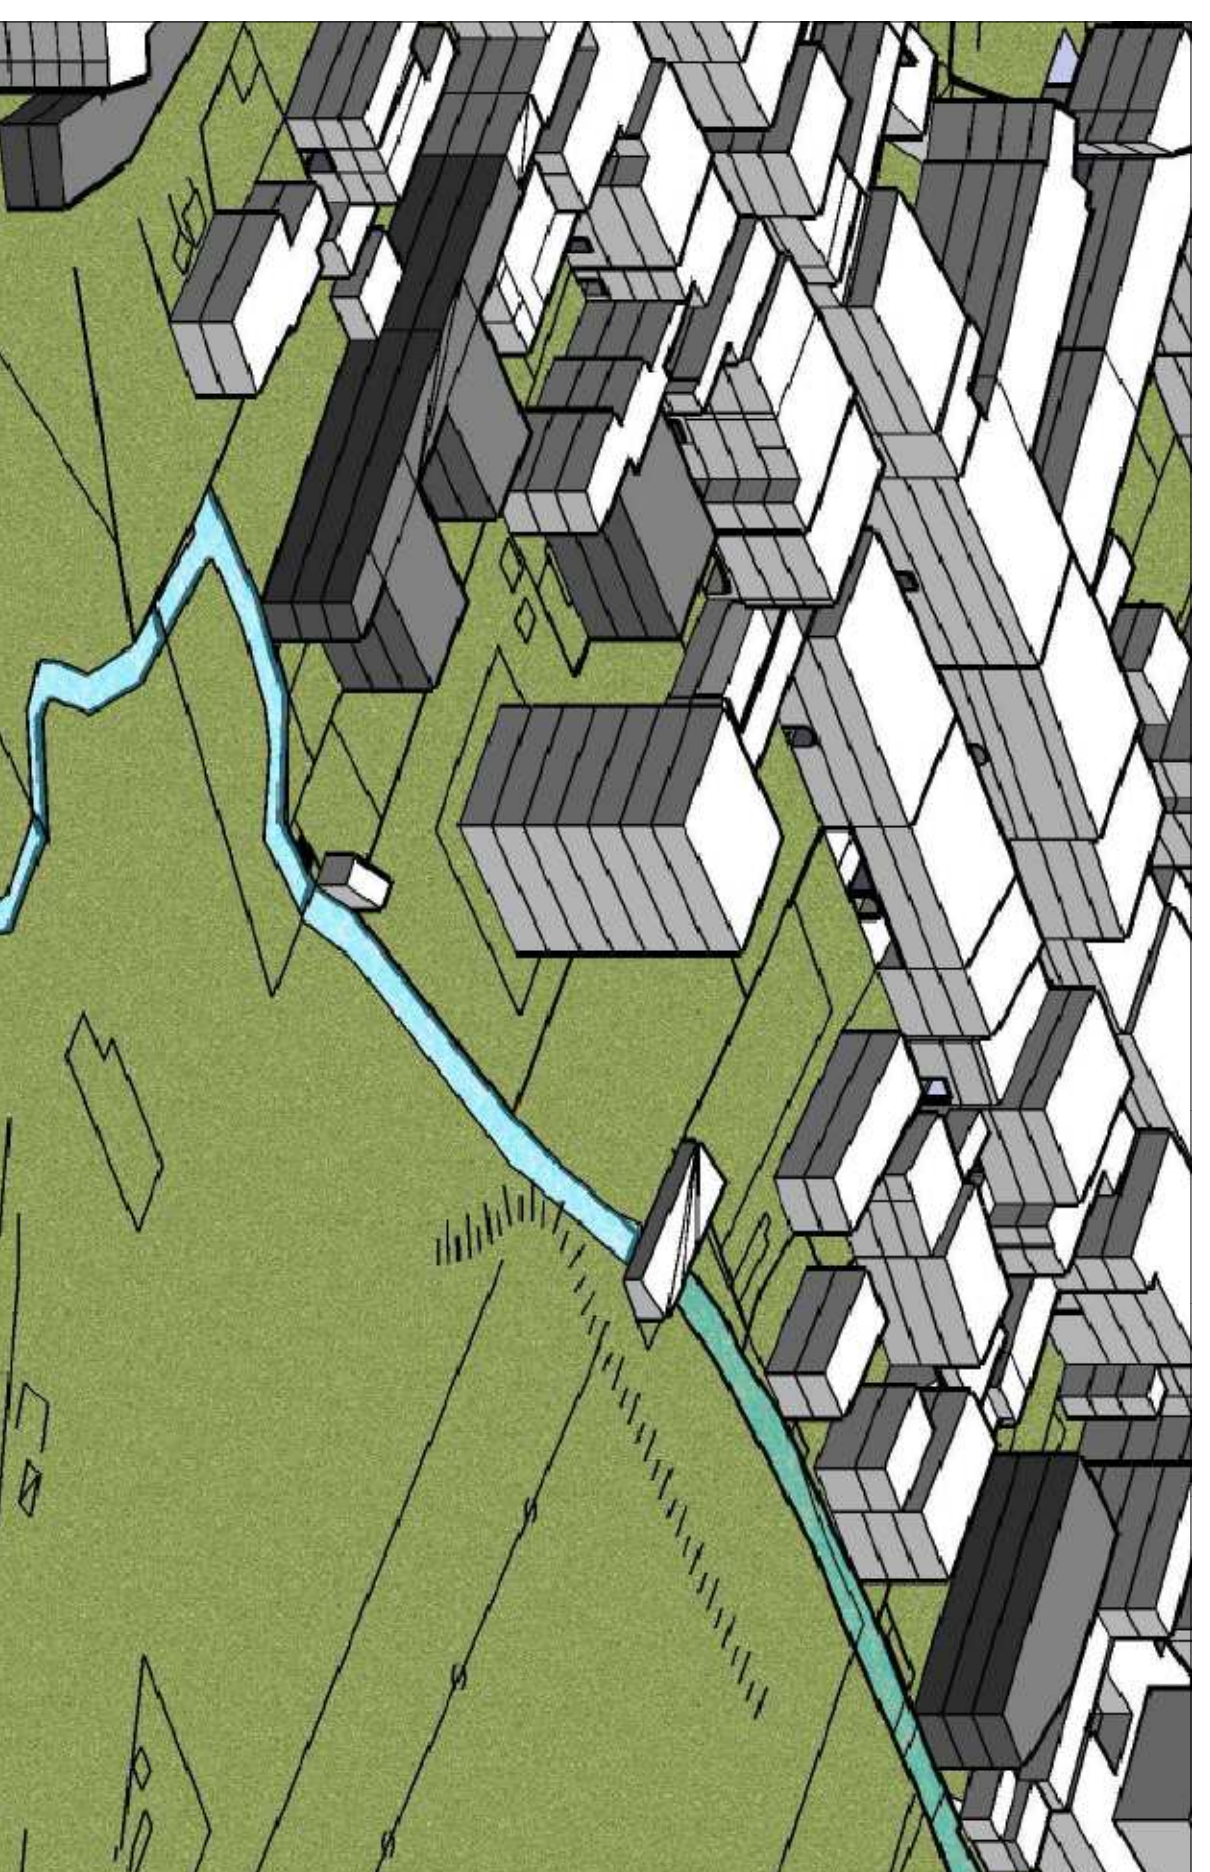

VISTA DA NORD-OVEST

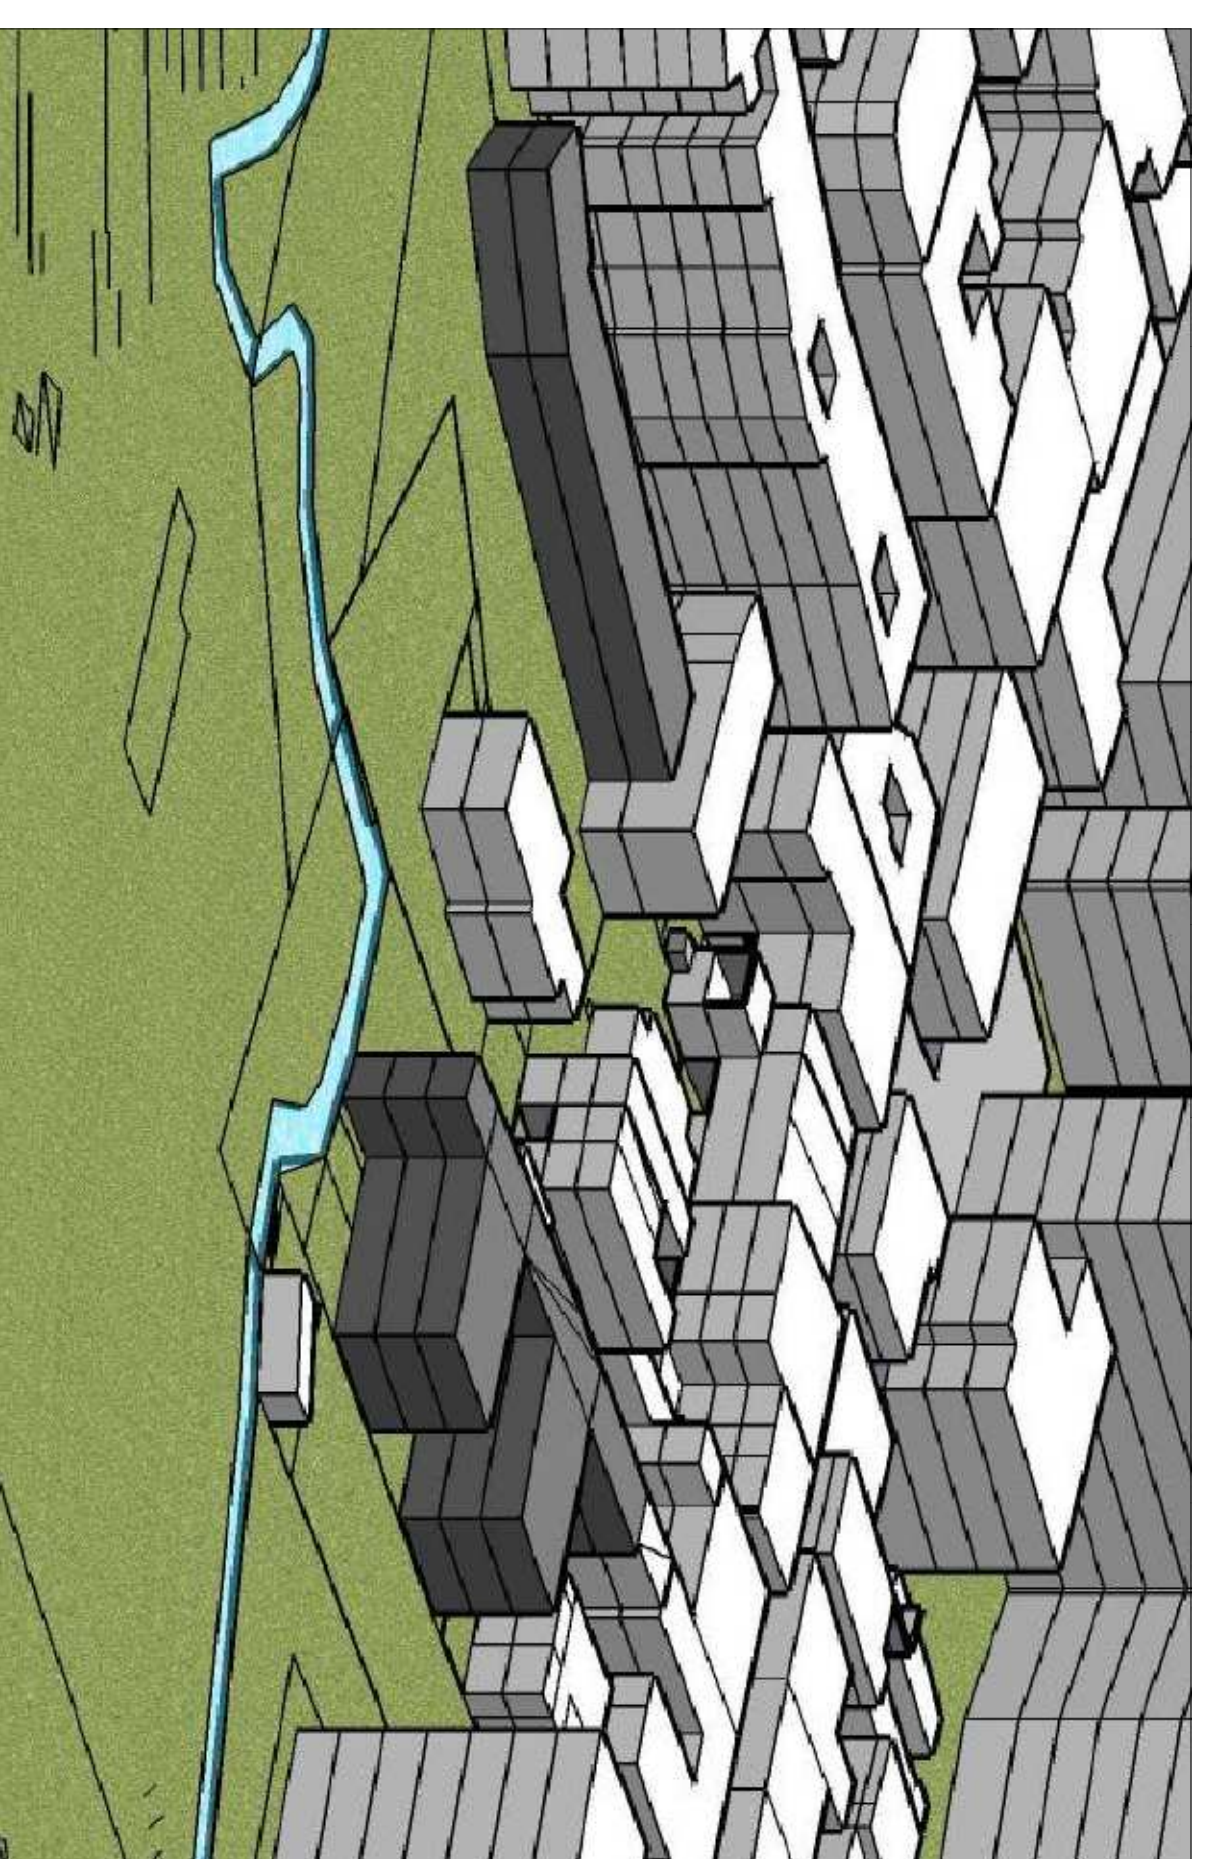

VISTA DA SUD-OVEST

Tr. n° 10

COMUNE DI PORDENONE

Trav. n.

L.N. 1169/02

PIANO DI RECUPERO n° 6

P.11

L.N. 487/78

CORSO GARIBOLDI

L.R. 18/88

L.R. 50/77 s.m.l.

DATA novembre 2010

PLANIVOLUMETRICO

PROGETTISTI
Arch. Liliana Cusi (capogruppo)
Arch. Liliana Brun
Arch. Giampiero Calligaris