

z.r. n°10  
L.N. 1150/02  
L.N. 457/78  
L.R. 18/86  
L.R. 30/7 e s.m.l.  
DATA giugno 2018

COMUNE DI PORDENONE  
VARIANTE n° 2 AL  
PIANO DI RECUPERO n° 6  
CORSO GARIBALDI

Tav. n.  
**P.10**  
SCALA 1:200

MORFOLOGIA DEL SUOLO

PROGETTISTI PR  
Arch. Alberto Gri (capogruppo)  
Arch. Liliana Bruni  
Arch. Giampiero Calligaro

PROGETTISTI  
Arch. F. Casellan  
Arch. M. Toniguzzi  
Arch. G. Basso  
Arch. C. Alibisi




Responsabile del Procedimento:  
Arch. F. Casellan

Progettista:  
Arch. M. Toniguzzi

Collaborazione al Progetto:  
Arch. G. Basso  
Arch. C. Alibisi


VARIANTE 2  
SETTORE IV GESTIONE TERRITORIO, INFRASTRUTTURE, AMBIENTE  
SERVIZIO PIANIFICAZIONE DEL TERRITORIO, SUAP  
U.O.C. POLITICHE DEL TERRITORIO

MORFOLOGIA DEL SUOLO


-  INVILUPPO EDILIZIO LIMITE ESISTENTE
-  INVILUPPO EDILIZIO DI AMPLIAMENTO, SOPRAELEVAZIONE E NUOVA EDIFICAZIONE
-  EDIFICI O PARTI DI EDIFICI DA DEMOLIRE




SEZIONE 1

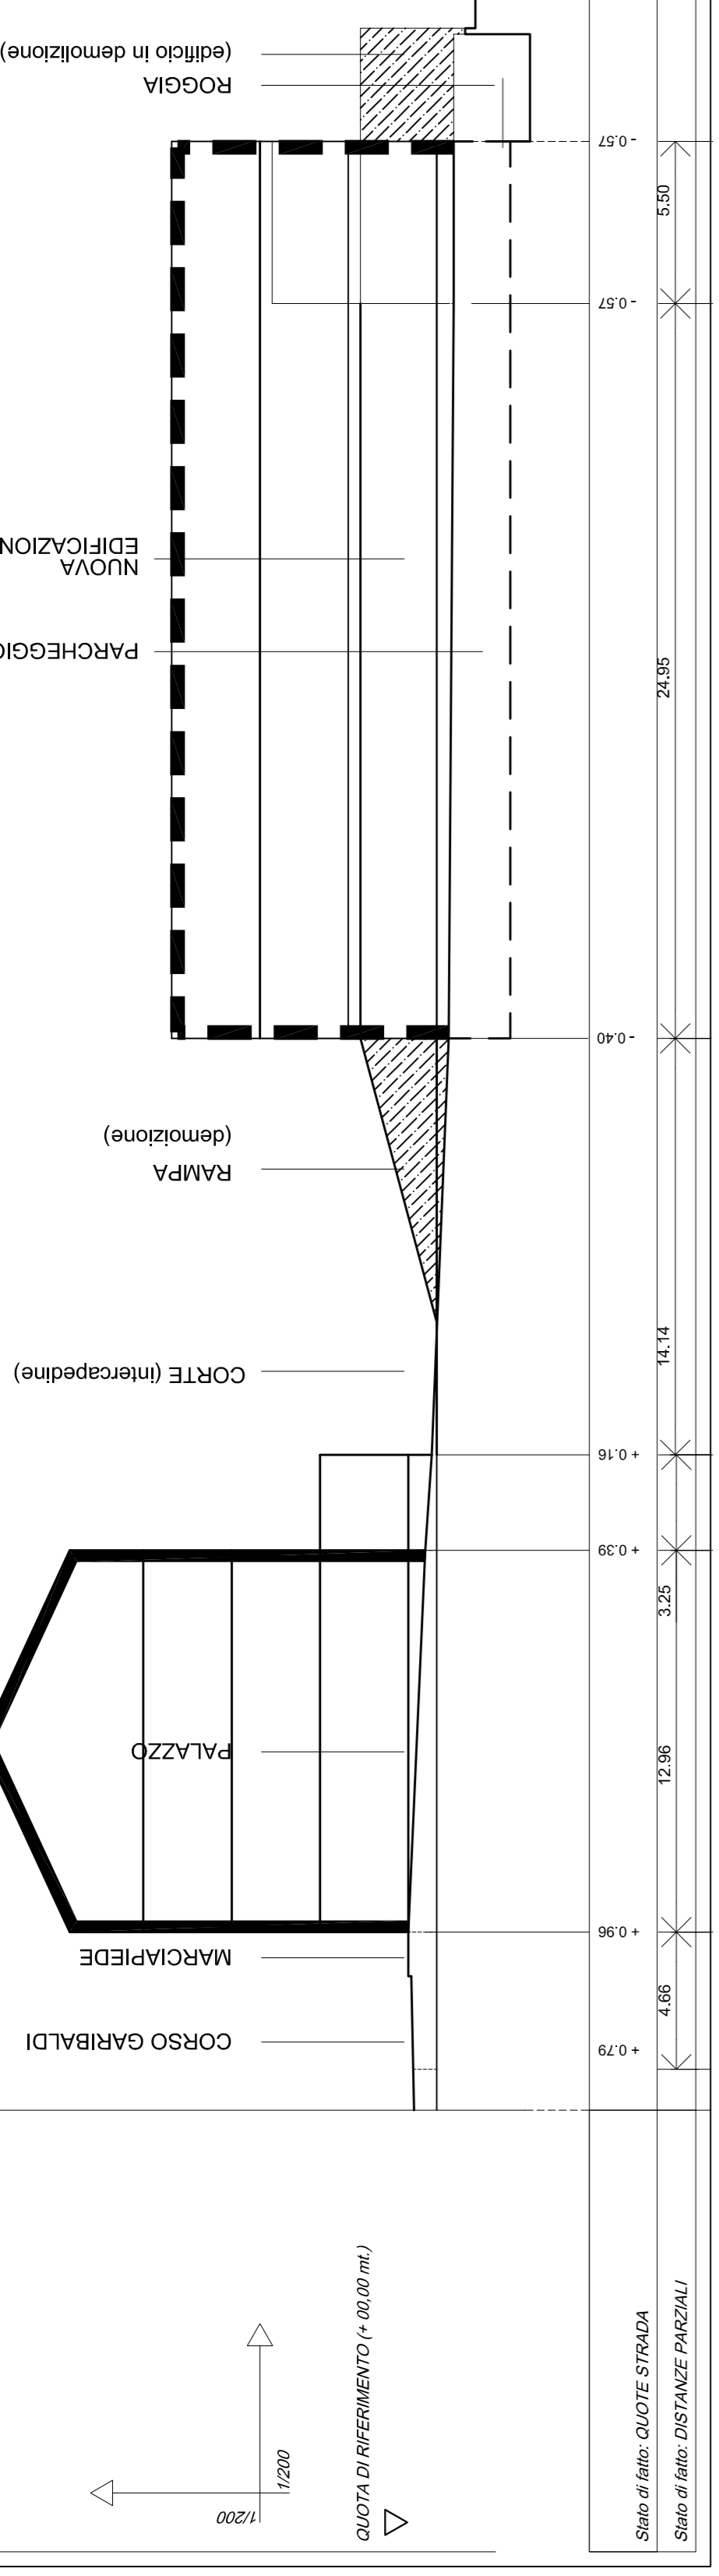


SEZIONE 2

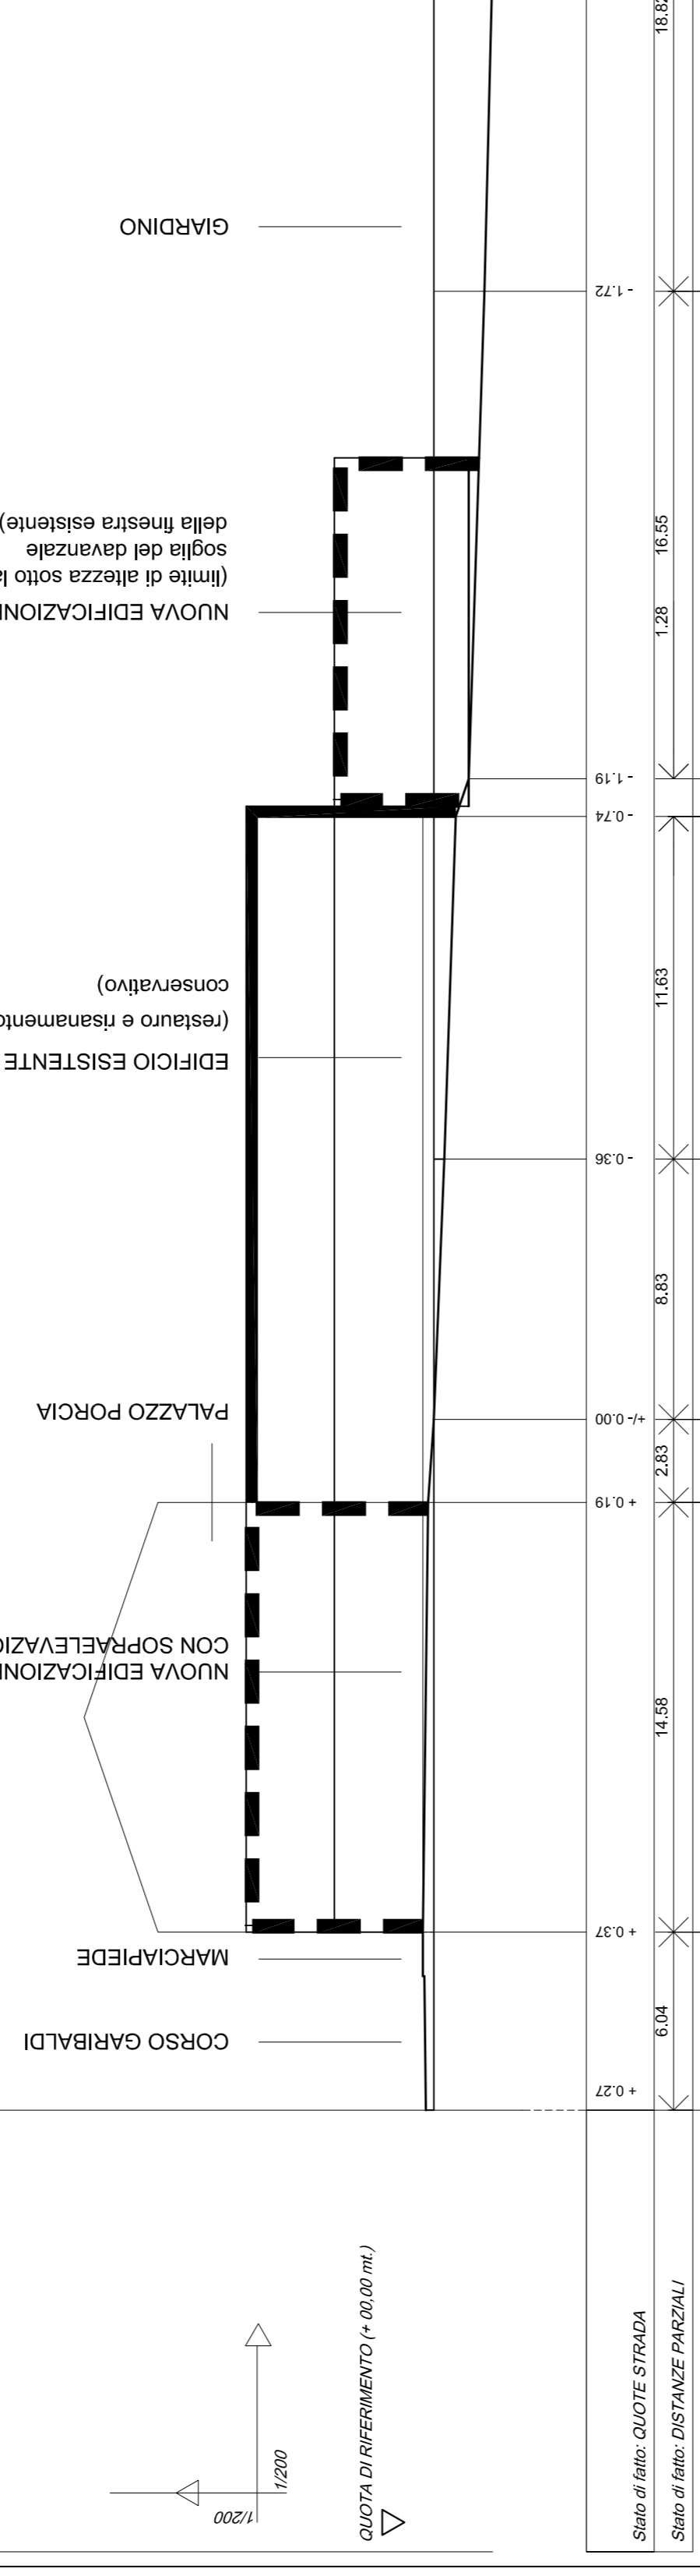

SEZIONE 3

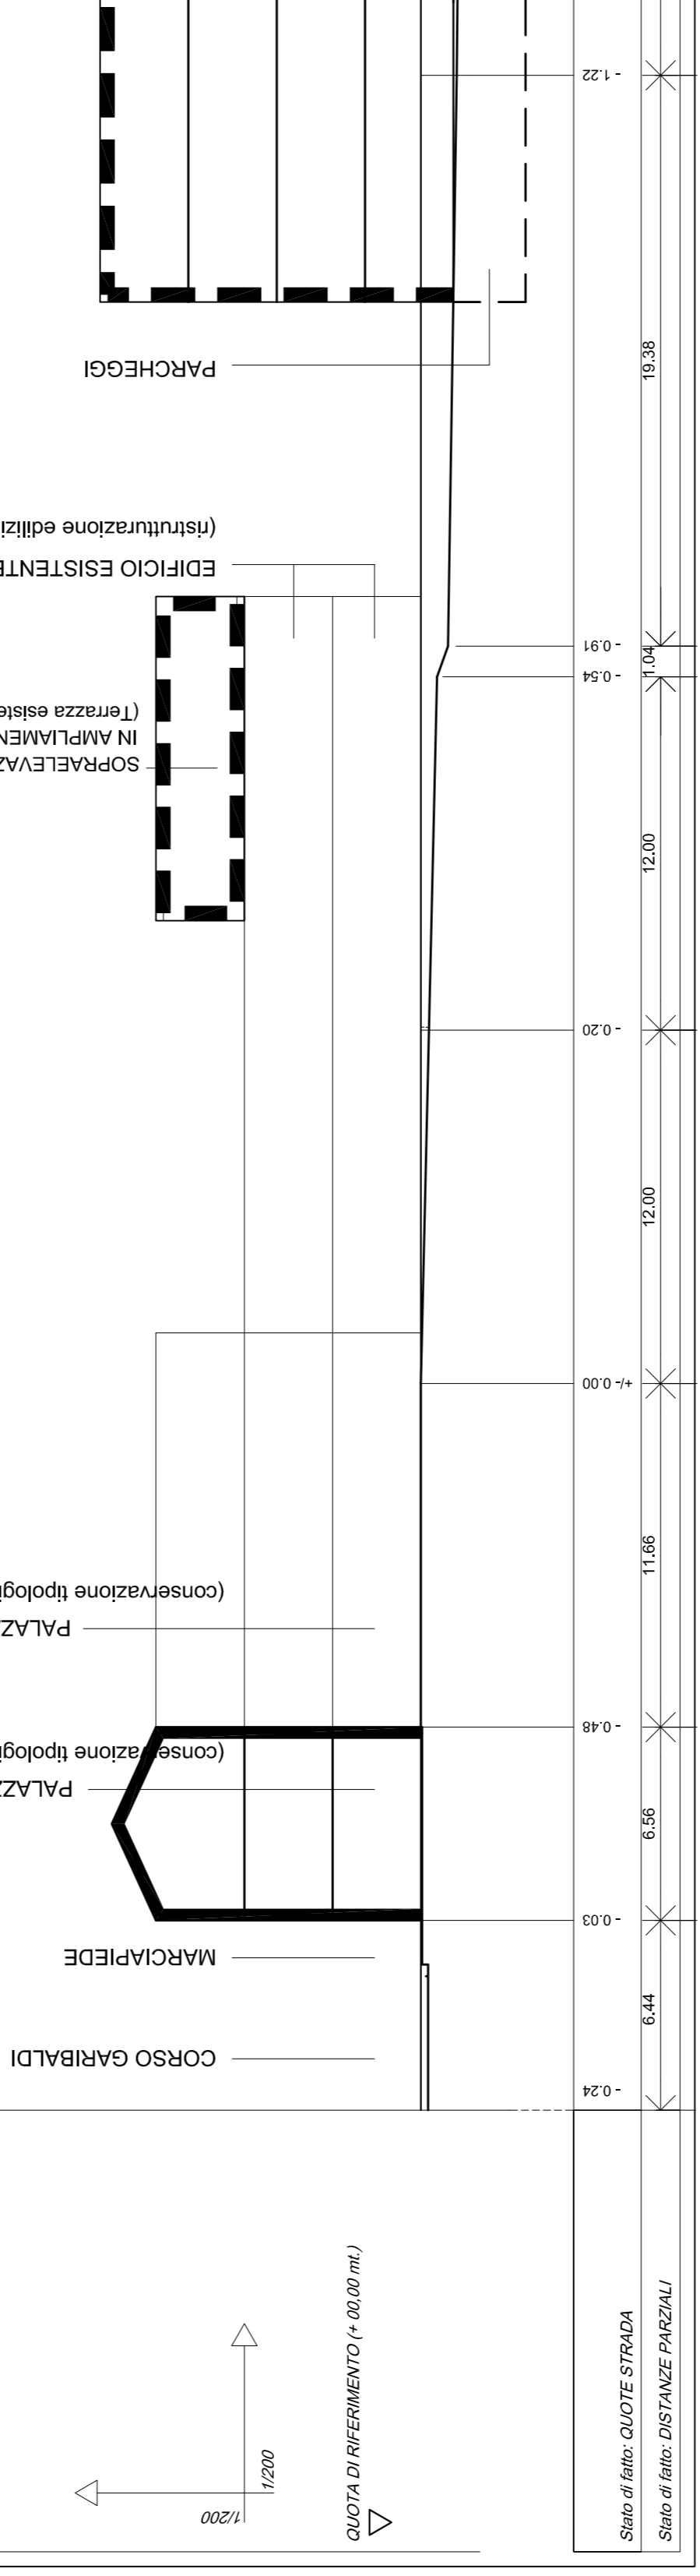

SEZIONE 4

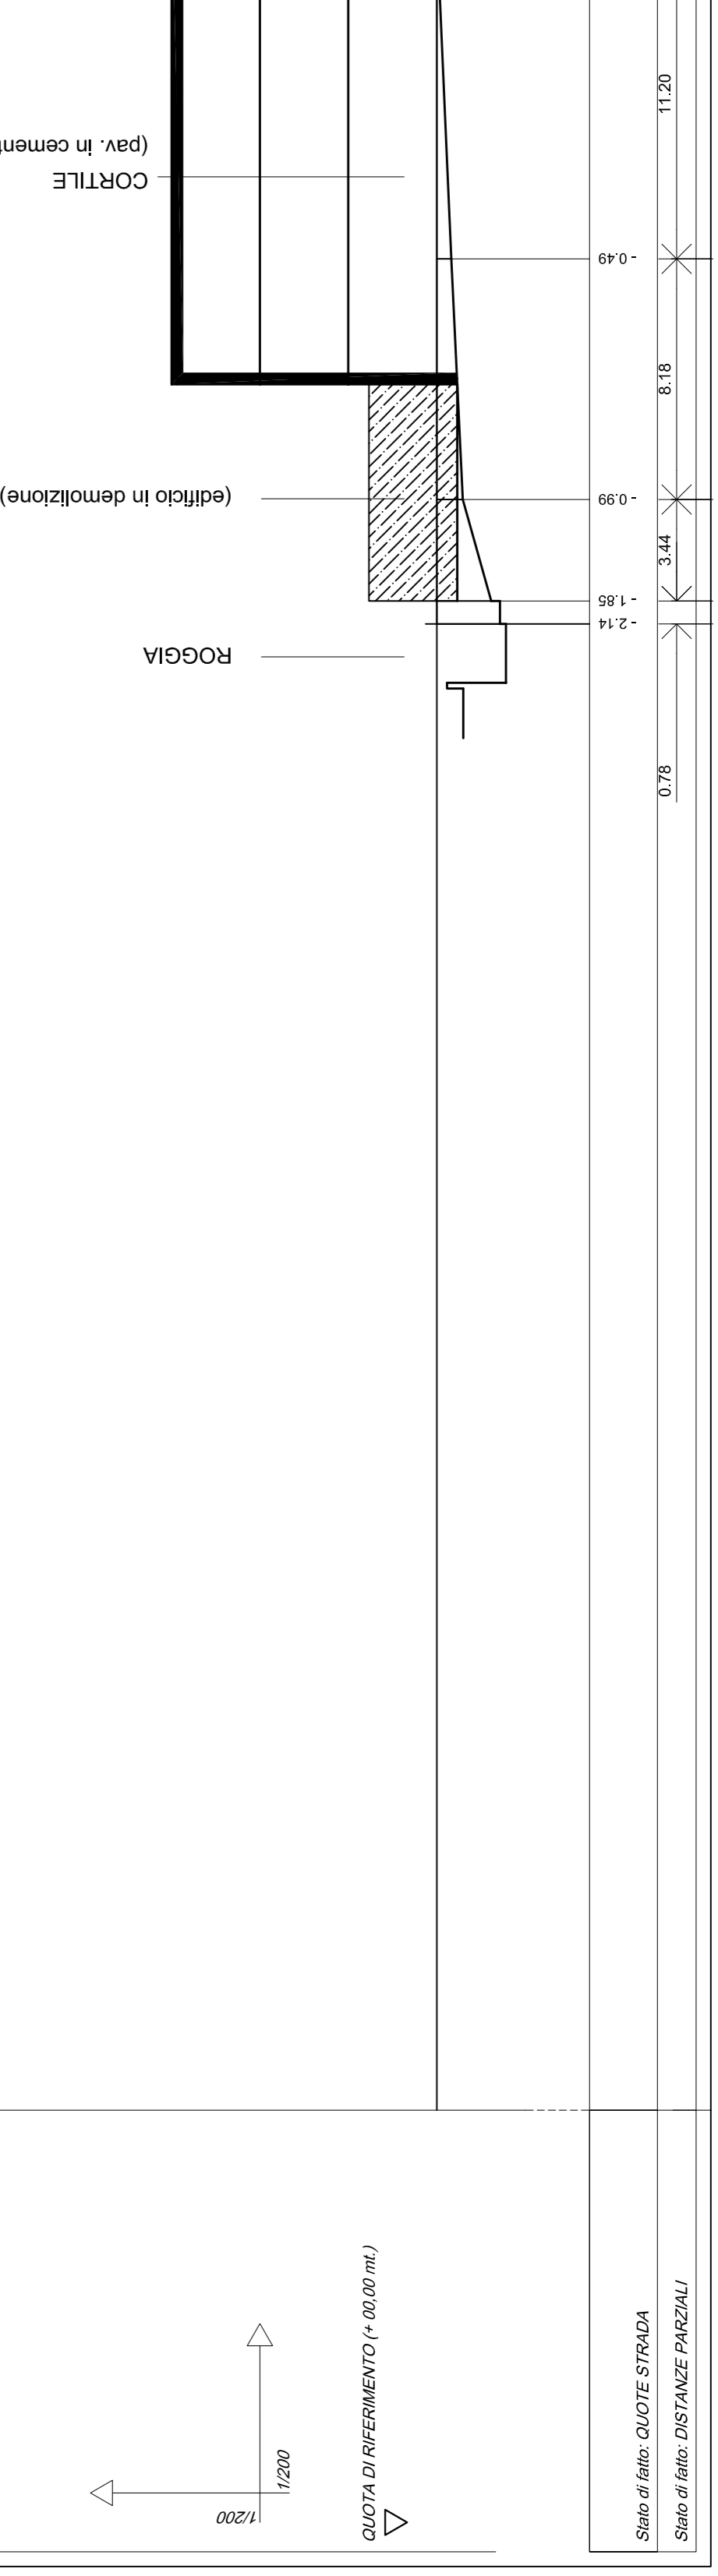

# Elenco firmatari

ATTO SOTTOSCRITTO DIGITALMENTE AI SENSI DEL D.P.R. 445/2000 E DEL D.LGS. 82/2005 E SUCCESSIVE MODIFICHE E INTEGRAZIONI

Questo documento è stato firmato da:

NOME: CASTELLAN FABIANA

CODICE FISCALE: CSTFBN67B54C817A

DATA FIRMA: 21/06/2018 09:44:56

IMPRONTA: 598DC3A52276A6376CF10A8533D6FBBDB9FCAFD01E747C40D90D9323A59847C  
B9FCAFD01E747C40D90D9323A59847C7676823DB08DCC8ECEEFE63006AE7540  
7676823DB08DCC8ECEEFE63006AE754070B0632AC91607712D47DE88D8B0793E  
70B0632AC91607712D47DE88D8B0793E6C05EF0EBC56BB4F87168B1A25BFEDAF

NOME: FALOMO LAURA

CODICE FISCALE: FLMLRA56E44G888Y

DATA FIRMA: 25/06/2018 09:30:26

IMPRONTA: A6D80DAA0E65D05C23003005028736C3E335A473DB49D5F9353D4C20BBA14E0A  
E335A473DB49D5F9353D4C20BBA14E0AD9C16C695E1AF44CCFBE92A09C62651D  
D9C16C695E1AF44CCFBE92A09C62651D6557FFAD8F872919864BB2869F5882BD  
6557FFAD8F872919864BB2869F5882BDA120657D0A5CE9107E2D1AE998601AFF

NOME: TONEGUZZI MARCO

CODICE FISCALE: TNGMRC67P28G888G

DATA FIRMA: 18/09/2018 13:13:35

IMPRONTA: A2511E07D03A2C0051942625184738127C8EB10BD47FD42B4BE1D6D8242BAF08  
7C8EB10BD47FD42B4BE1D6D8242BAF086BF7189C384CC33D976D8FCB11664EB1  
6BF7189C384CC33D976D8FCB11664EB12008ACF2D7506E2B088F822EAD29D174  
2008ACF2D7506E2B088F822EAD29D1744026C9159F87E32DA14881889416AE1C

NOME: FLAVIA LEONARDUZZI

CODICE FISCALE: LNRFLV58M44H816T

DATA FIRMA: 27/09/2018 16:45:51

IMPRONTA: 625A0C823EB858C2E277251FD4D7115583BD0934CB032DFA841C02590825B66F  
83BD0934CB032DFA841C02590825B66FC440FC43C56386481CAF6F2D6D8A4761  
C440FC43C56386481CAF6F2D6D8A476128527B5E9856151838CBAF1945AD6DA0  
28527B5E9856151838CBAF1945AD6DA04F1A15D95476C888607FA33DB714E7D9

NOME: CABIBBO ANDREA

CODICE FISCALE: CBBNDR75H02G888J

DATA FIRMA: 27/09/2018 17:16:58

IMPRONTA: 2056555155E7B395CE2EE3AAF0BDCAD32362961031EB957375ADABFE5D3FFCB9  
2362961031EB957375ADABFE5D3FFCB93CEA3D2111F788344E7BC955773A3E54  
3CEA3D2111F788344E7BC955773A3E543AB108F83A40ADBEB754FD3042C05F30  
3AB108F83A40ADBEB754FD3042C05F30B76E56A15B38D88FDE024104D65ADD7A