

REGIONE FRIULI VENEZIA - GIULIA PROVINCIA DI PORDENONE

COMUNE DI PORDENONE


PROPRIETA': COMUNE DI PORDENONE
SETTORE VI - TERRITORIO, OPERE PUBBLICHE,
PATRIMONIO U.O.C. LAVORI PUBBLICI E PNRR

VIA PERUZZA - 33170 PORDENONE (PN)

SCALA 1:100

LEGENDA

- PORTA RESISTENTE AL FUOCO E
DOTATE DI CONGEGNO DI AUTOCHIUSURA
- PERCORSO DI USCITA ORIZZONTALE
- PERCORSO DI USCITA VERSO L'ALTO
- PERCORSO DI USCITA VERSO IL BASSO
- ESTINTORE PORTATILE A POLVERE
DA 6 Kg. CLASSE DI FUOCO 34A 233BC
- IDRANTE A MURO UNI 45 A NORMA UNI EN671-2
CON MANICHETTA FLESSIBILE DN 45 DA 20 ml.
- LAMPADE DI EMERGENZA
- CARTELLO USCITA DI EMERGENZA
- CARTELLO IDRANTE
- CARTELLO ESTINTORE
- CARTELLO USCITA DI EMERGENZA
- ATTACCO DI MANDATA PER AUTOPOMPA
CON CARTELLO DI SEGNALEZIONE

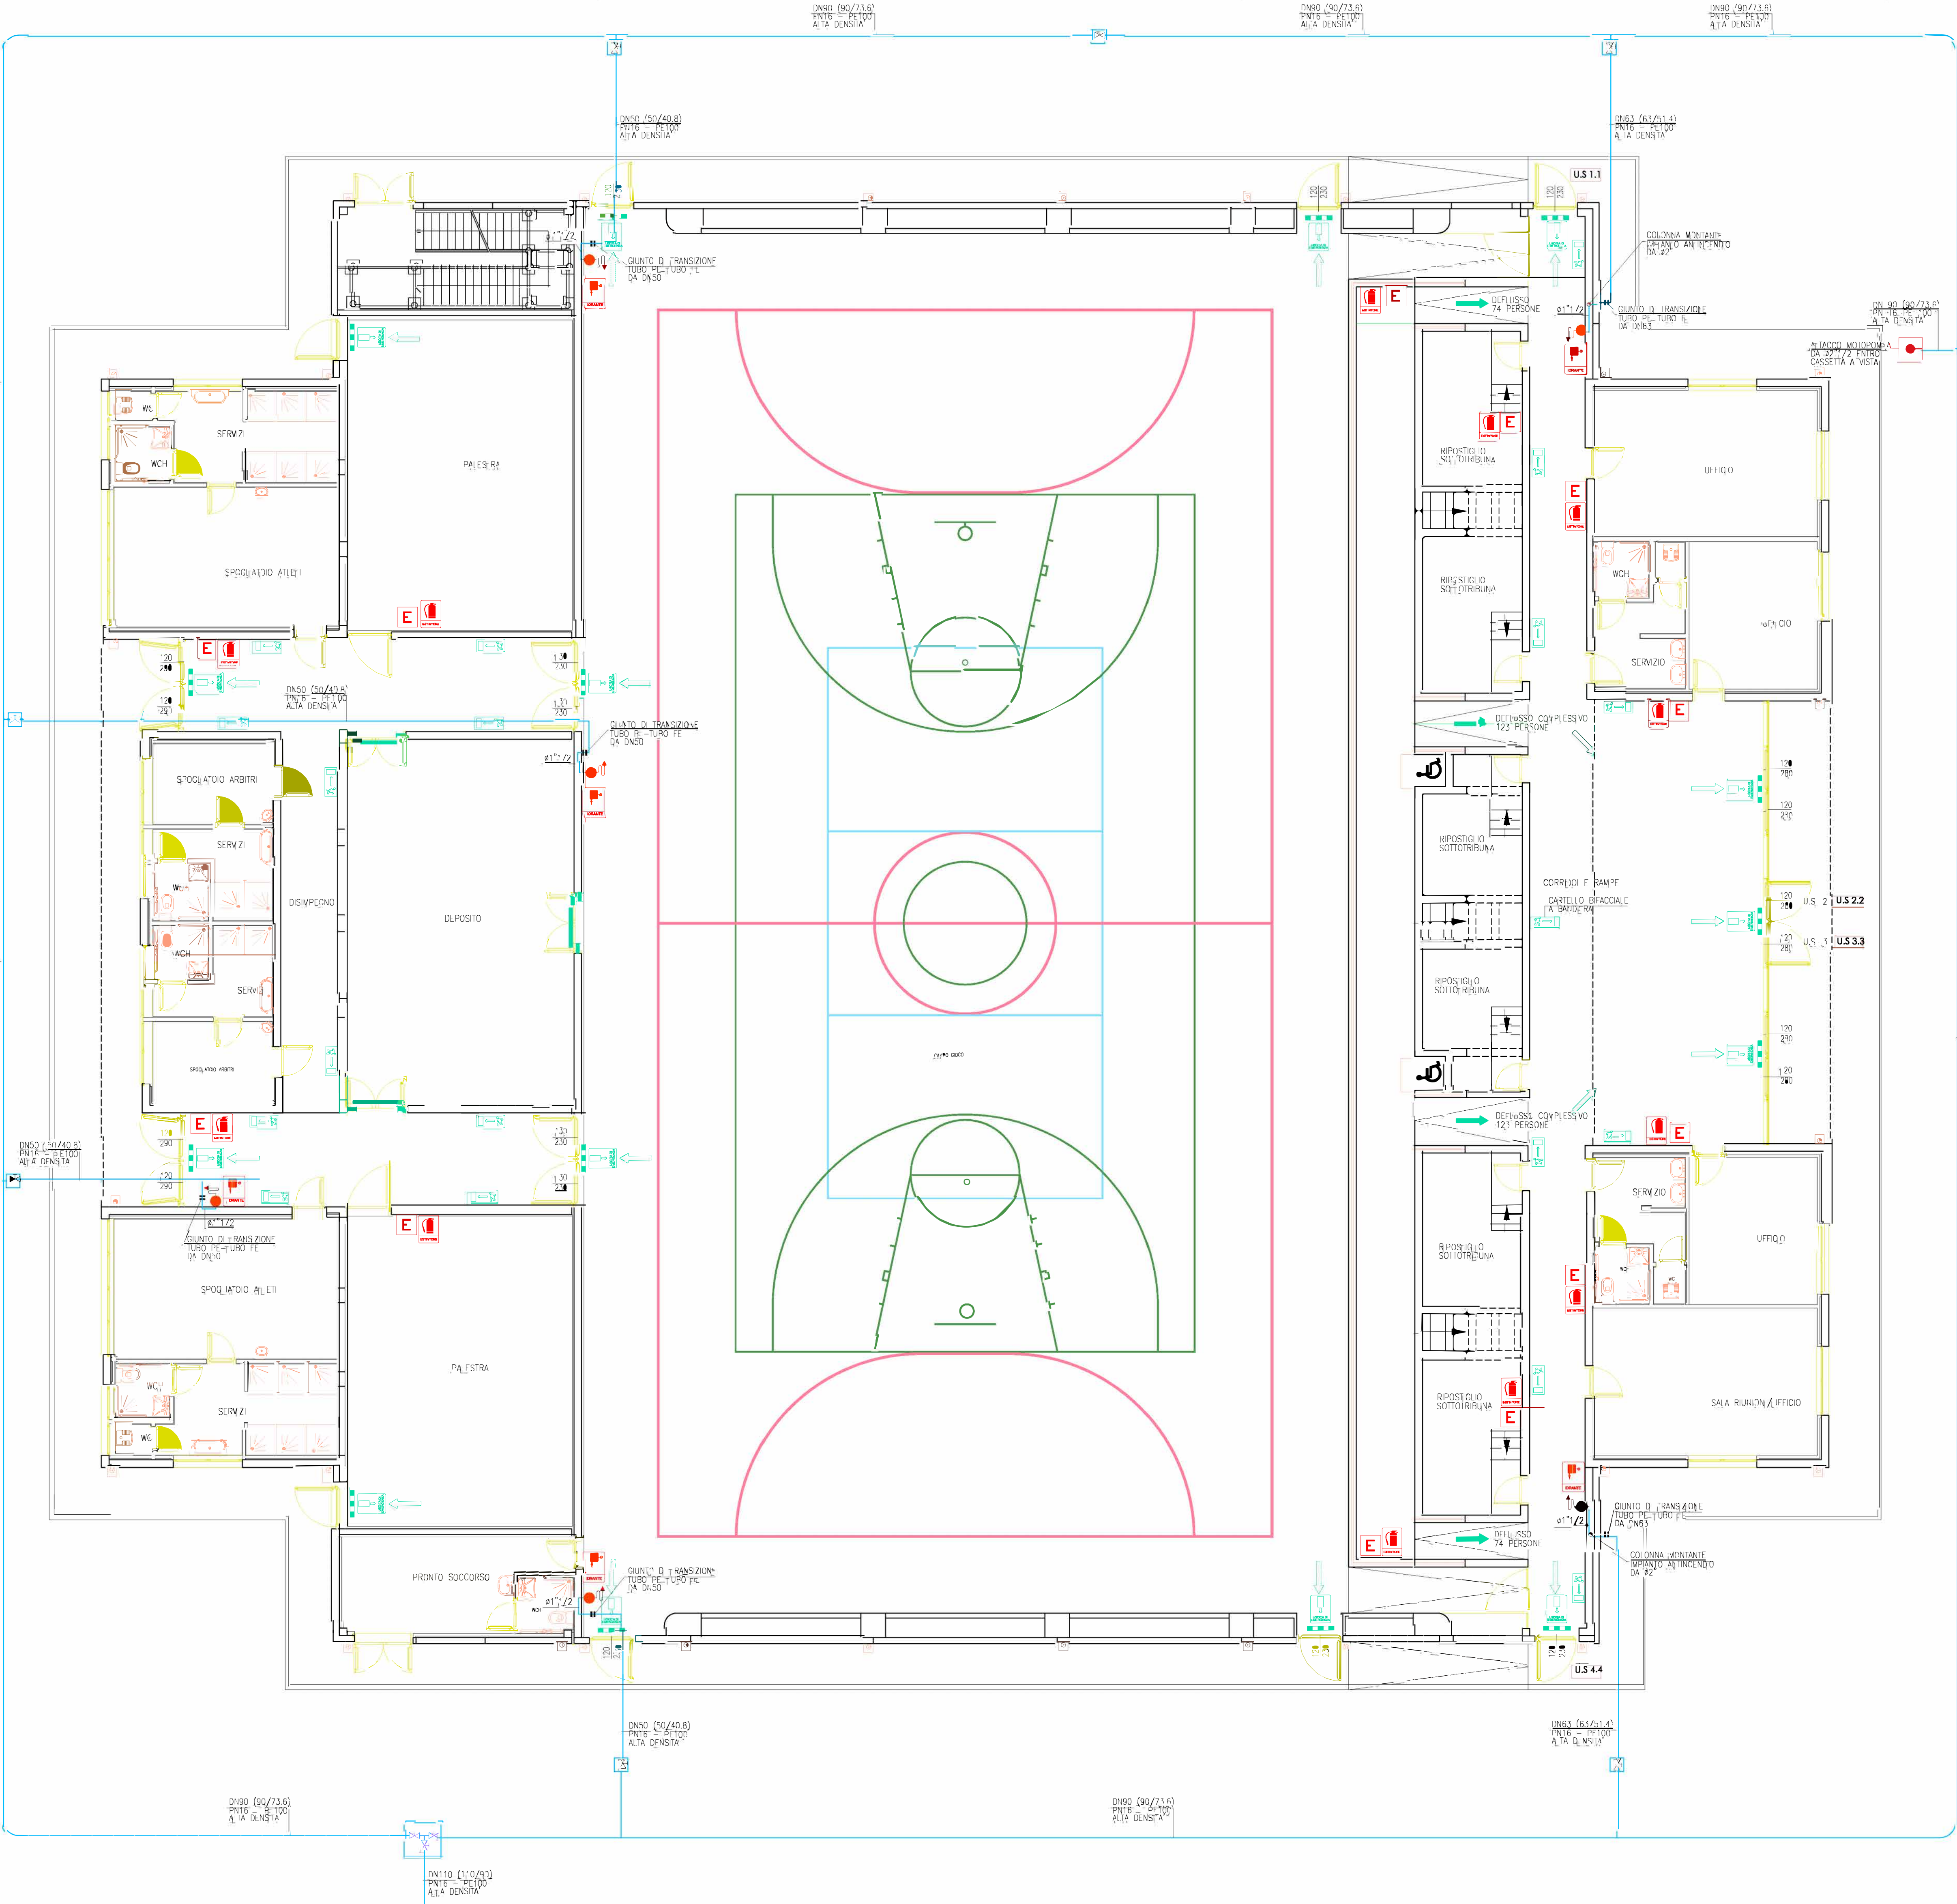


REGIONE FRIULI VENEZIA - GIULIA PROVINCIA DI PORDENONE

COMUNE DI PORDENONE

PROPRIETÀ: COMUNE DI PORDENONE
SETTORE VI – TERRITORIO, OPERE PUBBLICHE,
PATRIMONIO U.O.C. LAVORI PUBBLICI E PNRR

VIA PERUZZA – 33170 PORDENONE (PN)

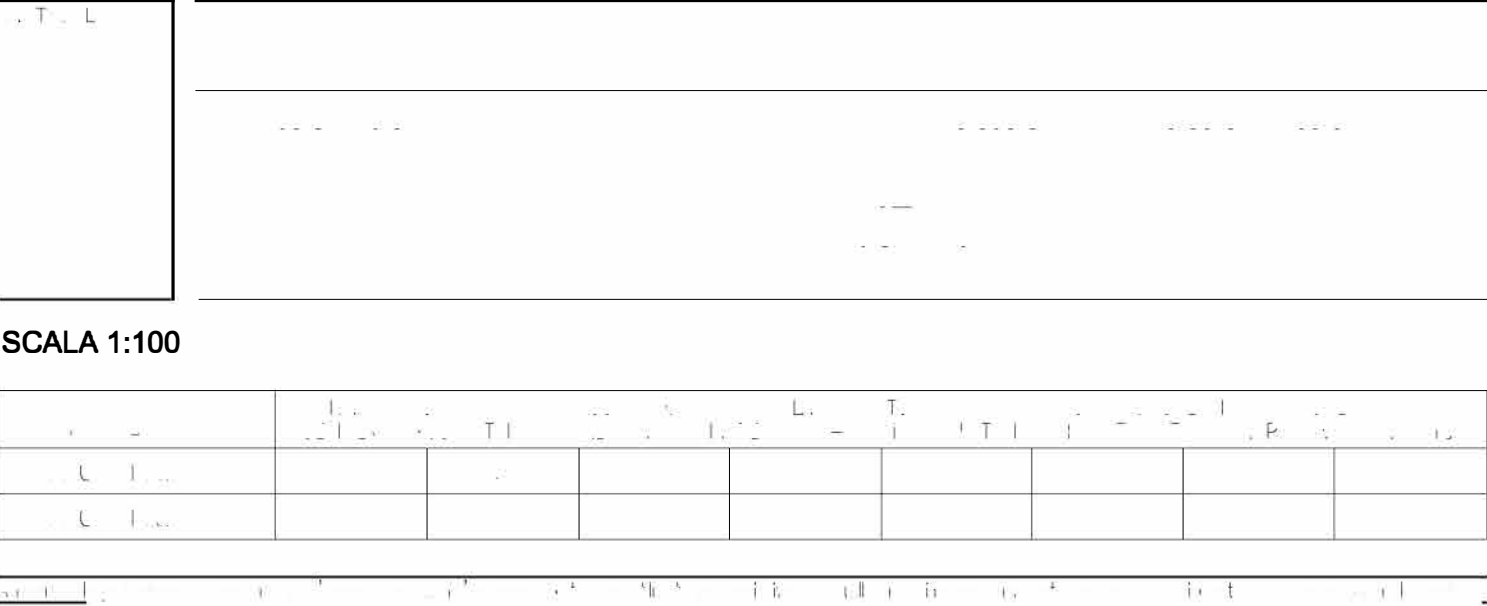

LEGENDA

- PORTA RESISTENTE AL FUOCO E I
DOTATE DI CONGEGNO DI AUTOCHIUSURA
- PERCORSO DI USCITA ORIZZONTALE
- PERCORSO DI USCITA VERSO L'ALTO
- PERCORSO DI USCITA VERSO IL BASSO
- ESTINTORE PORTATILE A POLVERE
DA 6 Kg. CLASSE DI FUOCO 34A 233BC
- IDRANTE A MURO UNI 45 A NORMA UNI EN671-2
CON MANICHETTA FLESSIBILE DN 45 DA 20 ml.
- CARTELLO IDRANTE
- CARTELLO ESTINTORE

VISTA LATERALE NUOVE TRIBUNE FISSE
SCALA 1:200

