


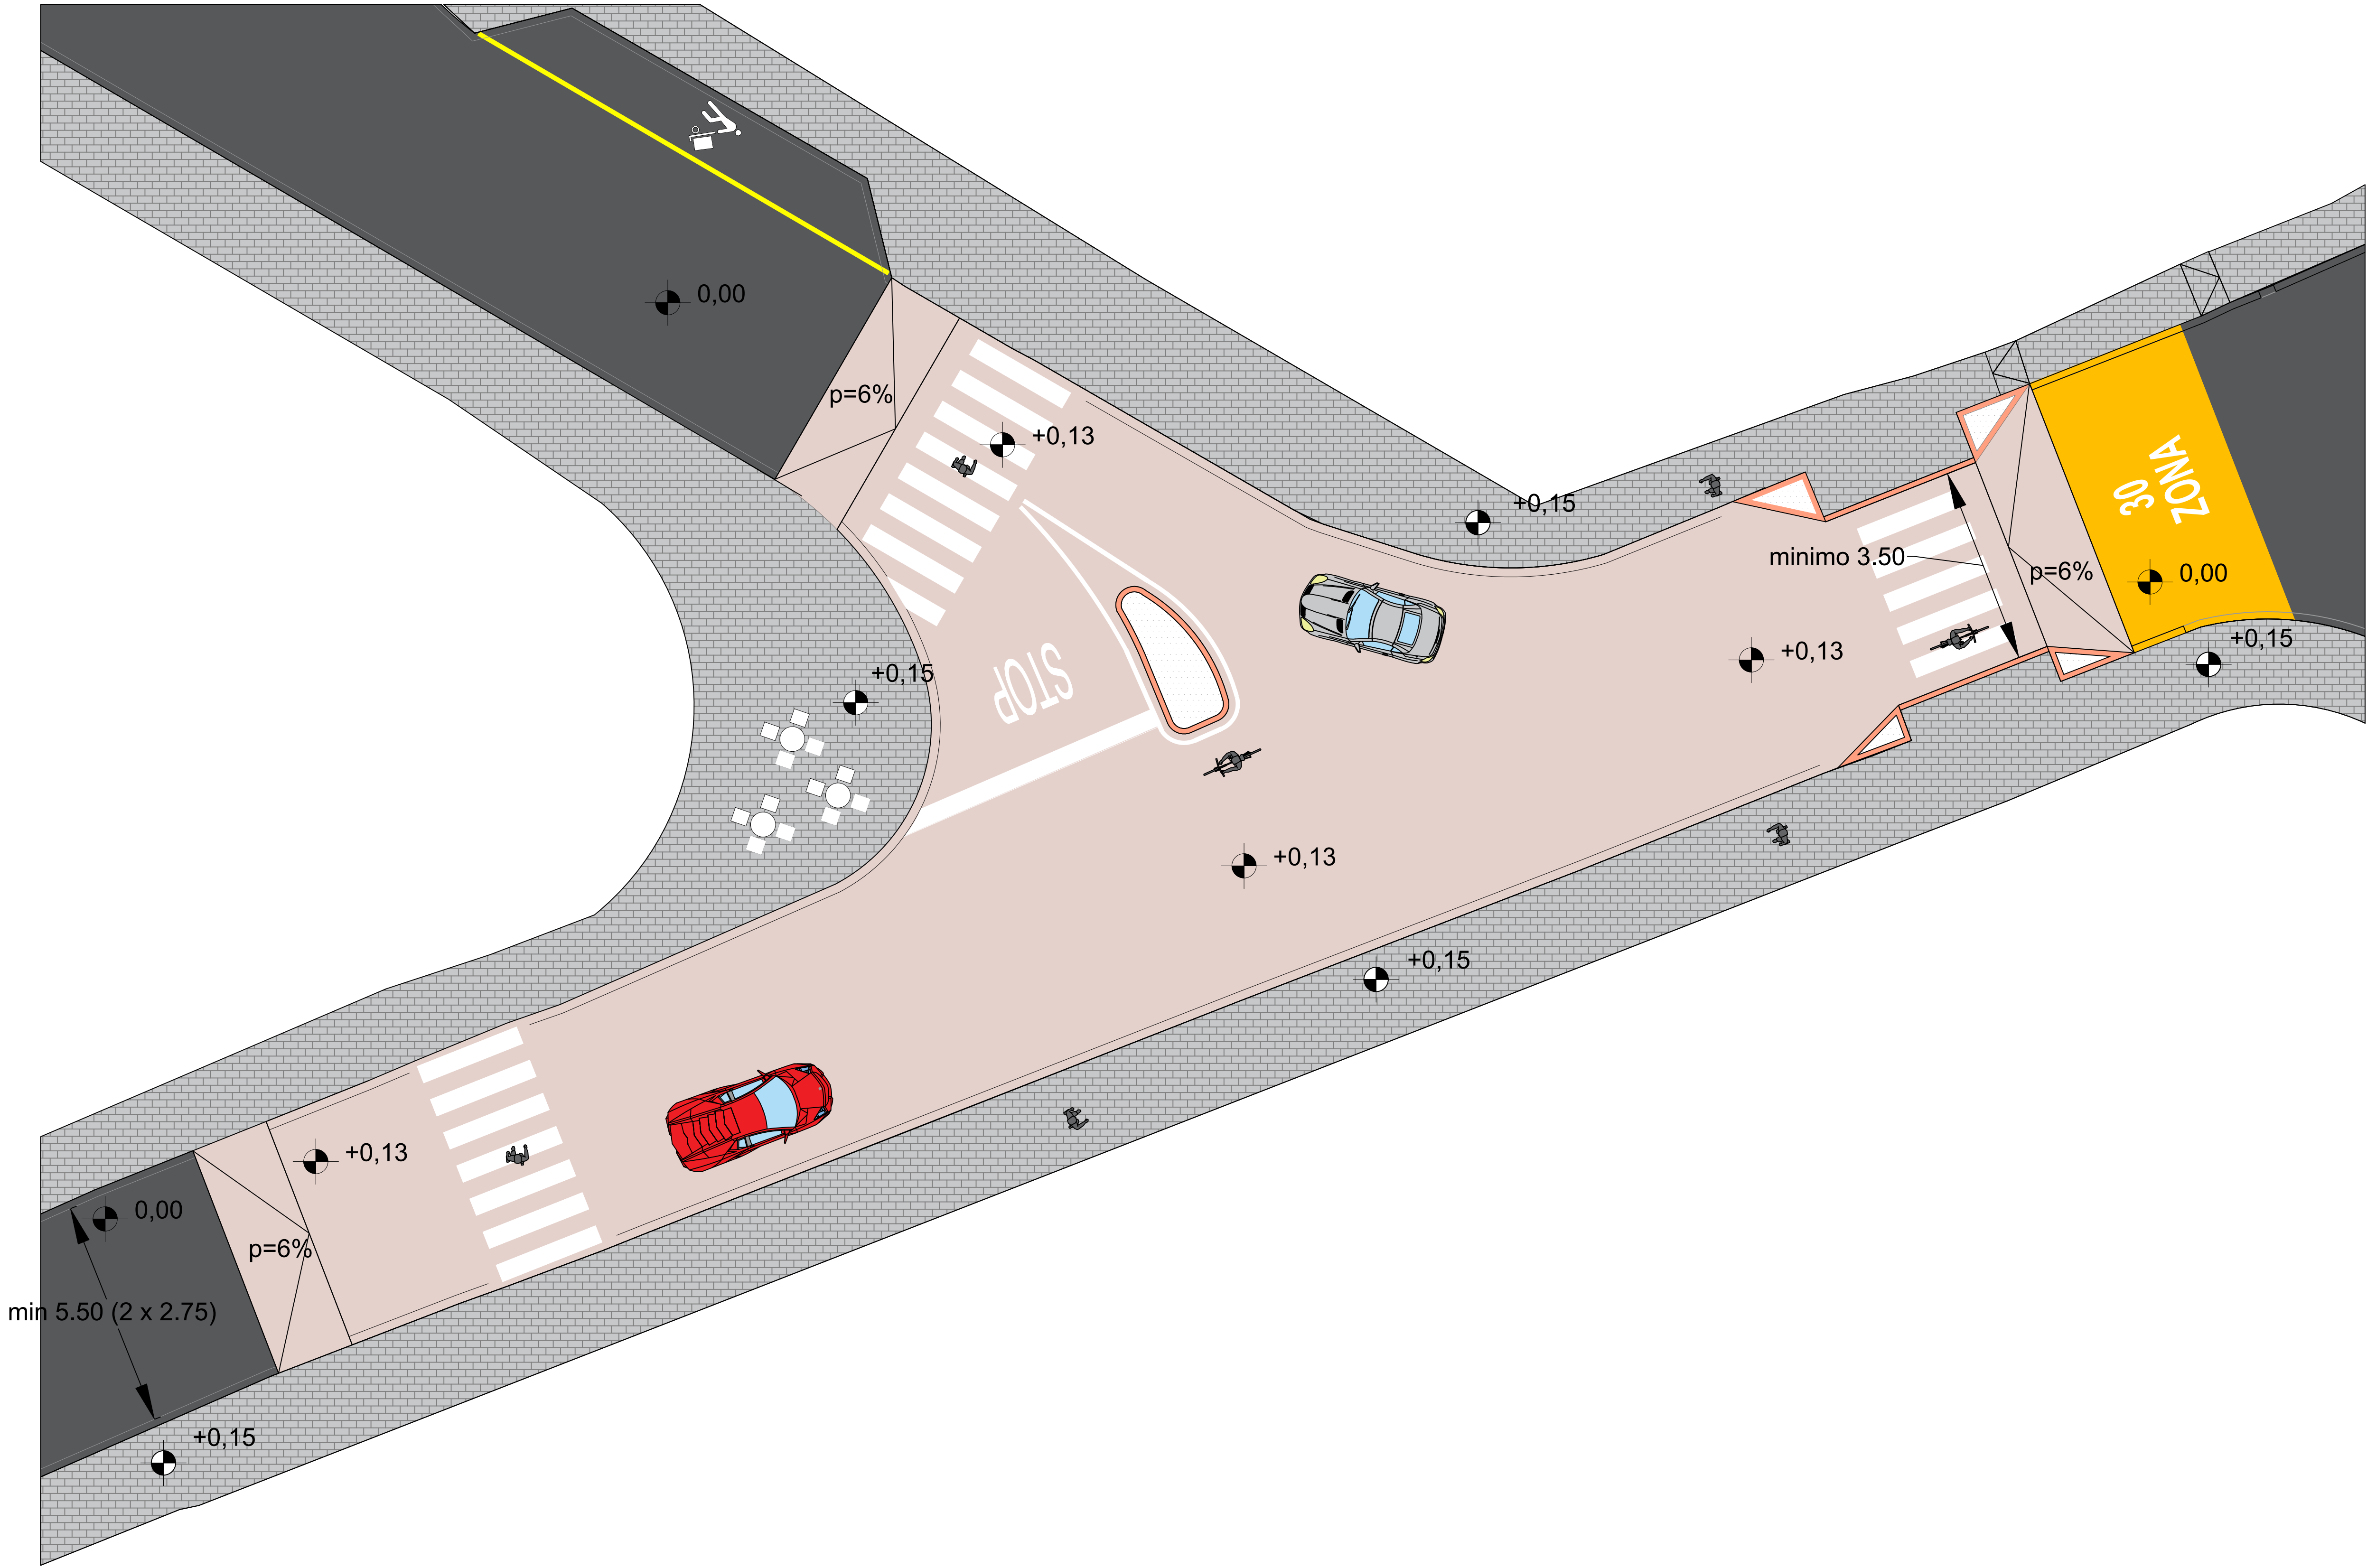

 Presidenza del Consiglio dei Ministri  Comune di Pordenone			
Programma straordinario di intervento per la riqualificazione urbana e la sicurezza delle periferie delle città metropolitane e dei comuni capoluogo di provincia - DPCM 25/05/2016			
Redazione del P.G.T.U. (Piano Generale del Traffico Urbano)			
Esempio piattaforma rialzata in corrispondenza di un incrocio			
COMMITTENTE	 Gestione Servizi Mobilità S.p.a. Corso Vittorio Emanuele II 64 - 33170 Pordenone		
PROGETTISTA	 Ing. Fiorella Honsell Studio Tecnico Ing. Fiorella Honsell e Ing. Roberto Catalano Via Ermada 12/2 - 34151 TRIESTE		
COLLABORATORE	 Ing. Matteo Colautti Via Caccia 39 - 33100 UDINE		
DATA	02/07/2021	TAV. P5.4	
REVISIONE	REV. 01		
SCALA	1:1.000		
NOTE	-		