

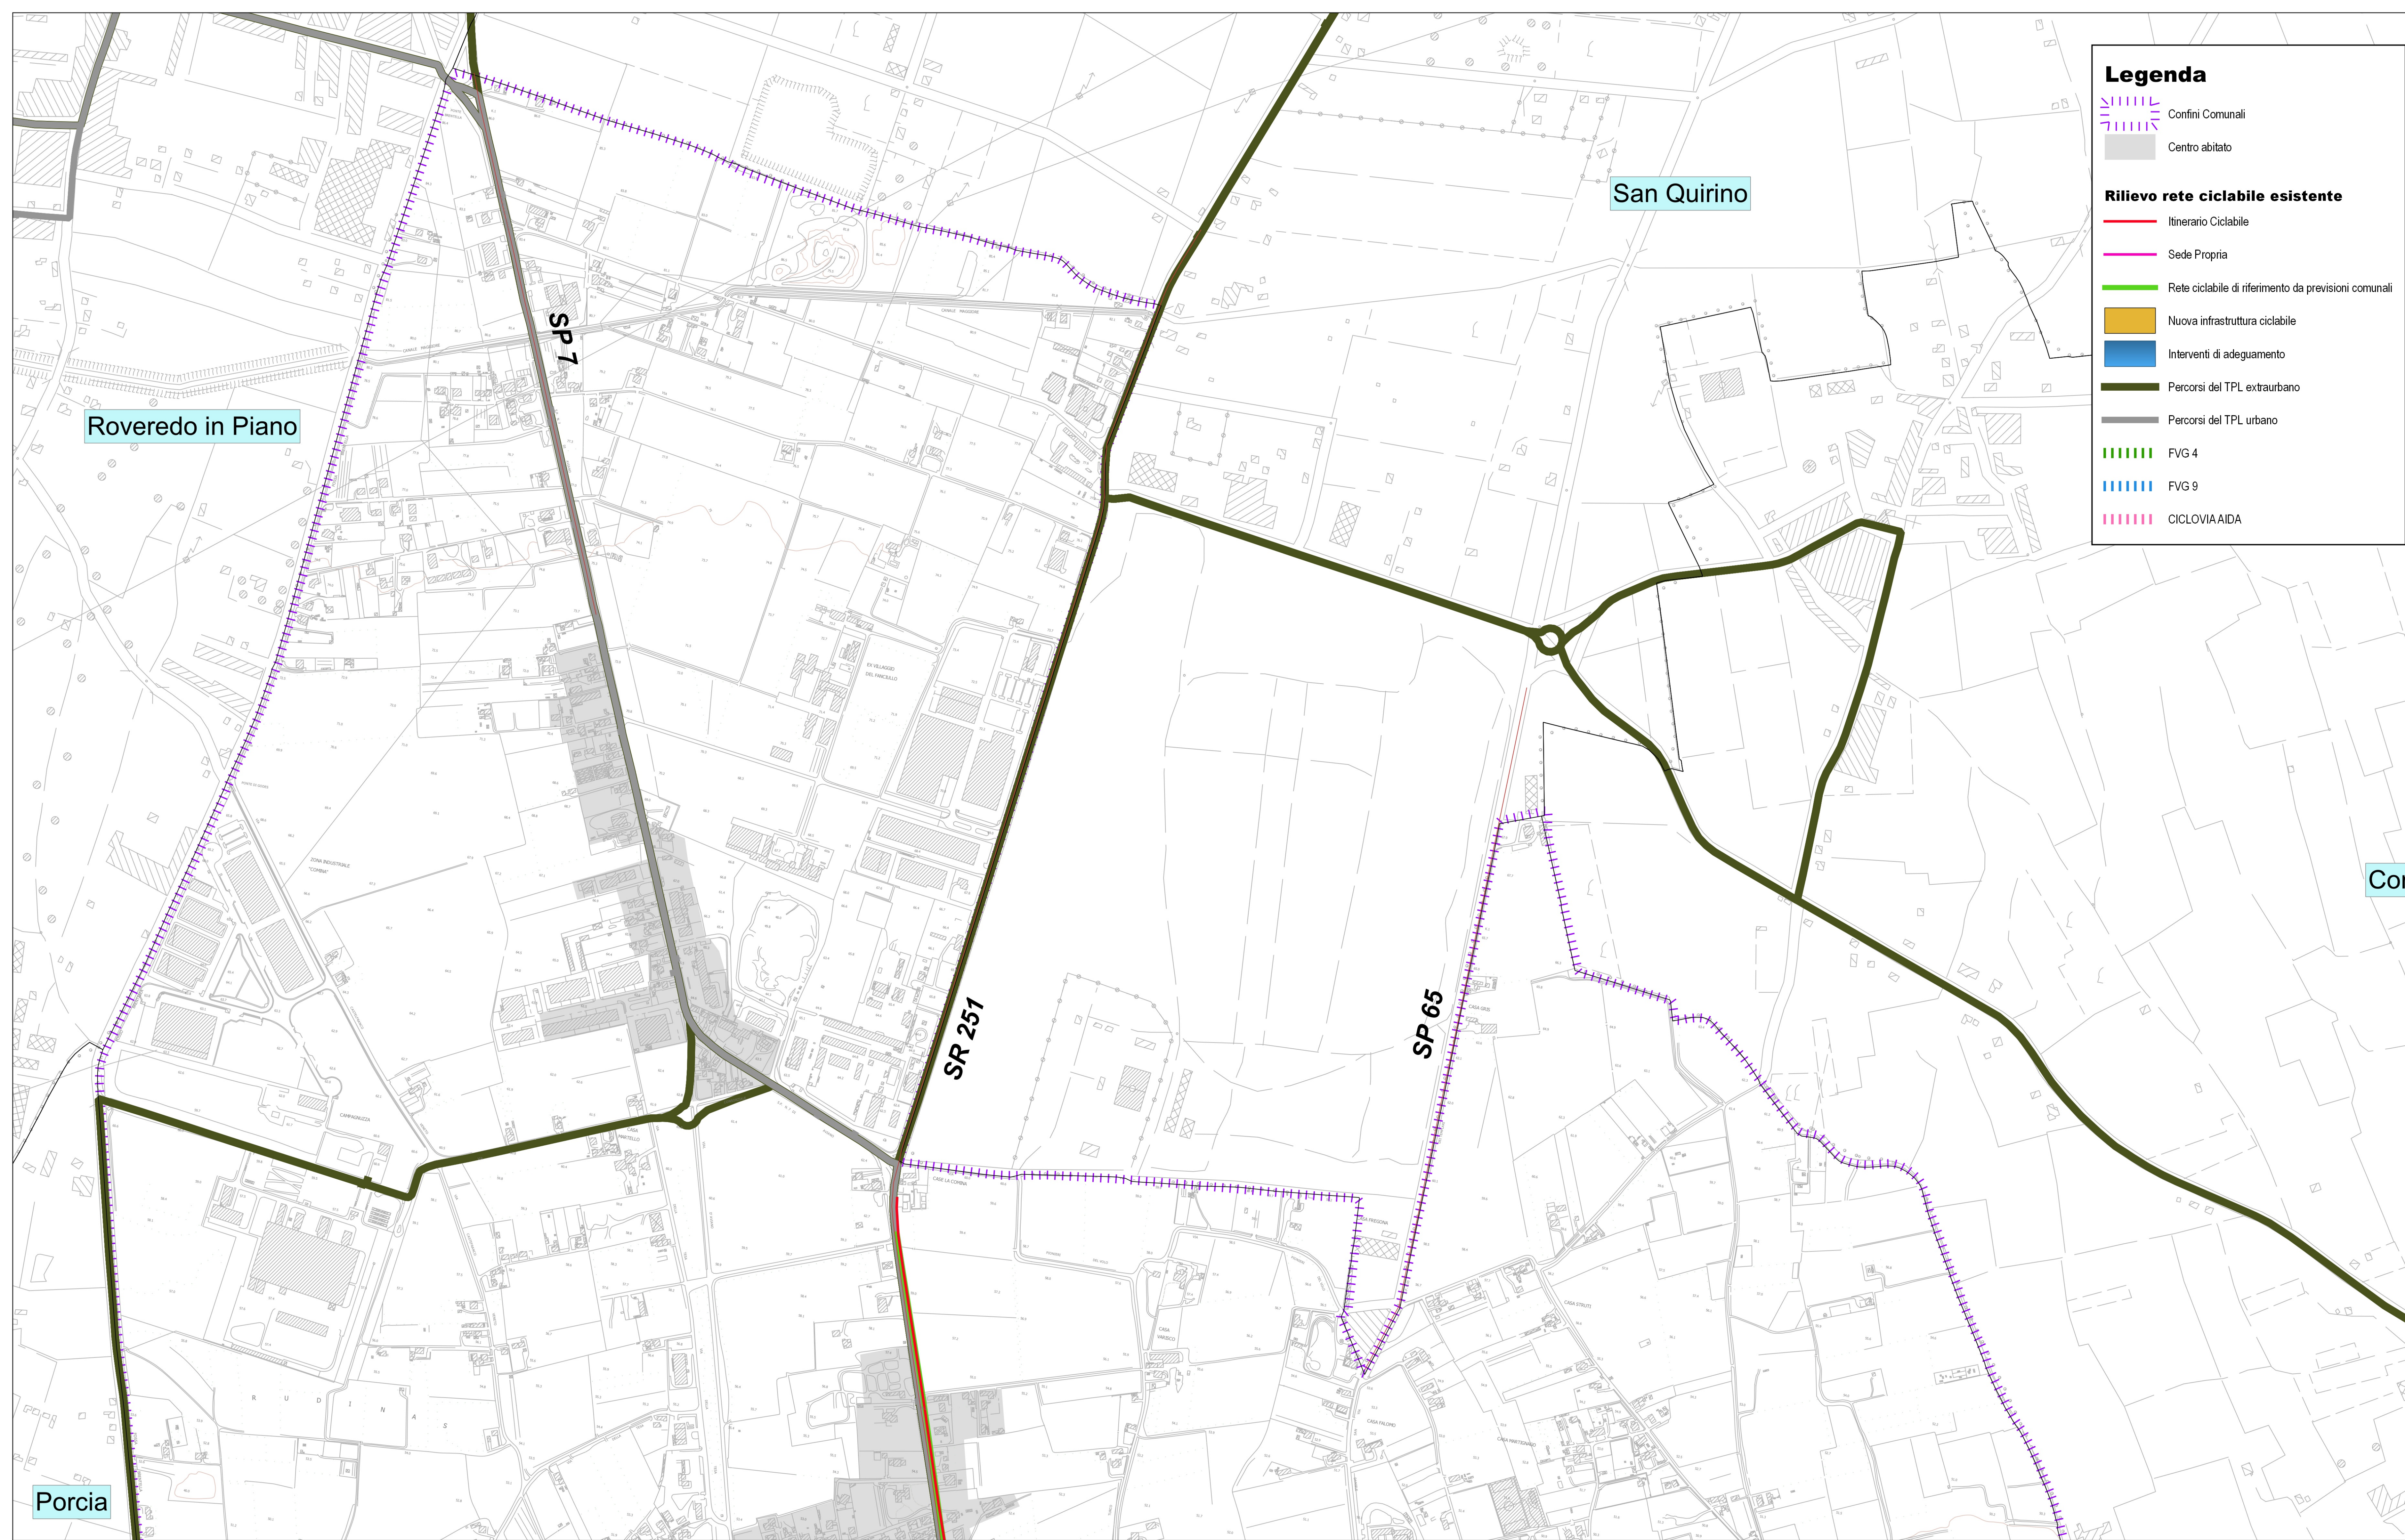


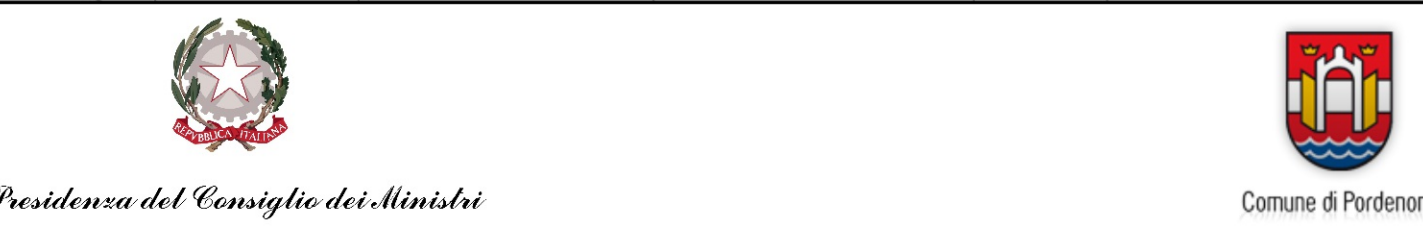

### Legenda

- Confini Comunali
- Centro abitato
- Rilievo rete ciclabile esistente**
  - Itinerario Ciclabile
  - Sede Propria
  - Rete ciclabile di riferimento da previsioni comunali
  - Nuova infrastruttura ciclabile
  - Interventi di adeguamento
  - Percorsi del TPL extraurbano
  - Percorsi del TPL urbano
  - FVG 4
  - FVG 9
  - CICLOVIAAIDA

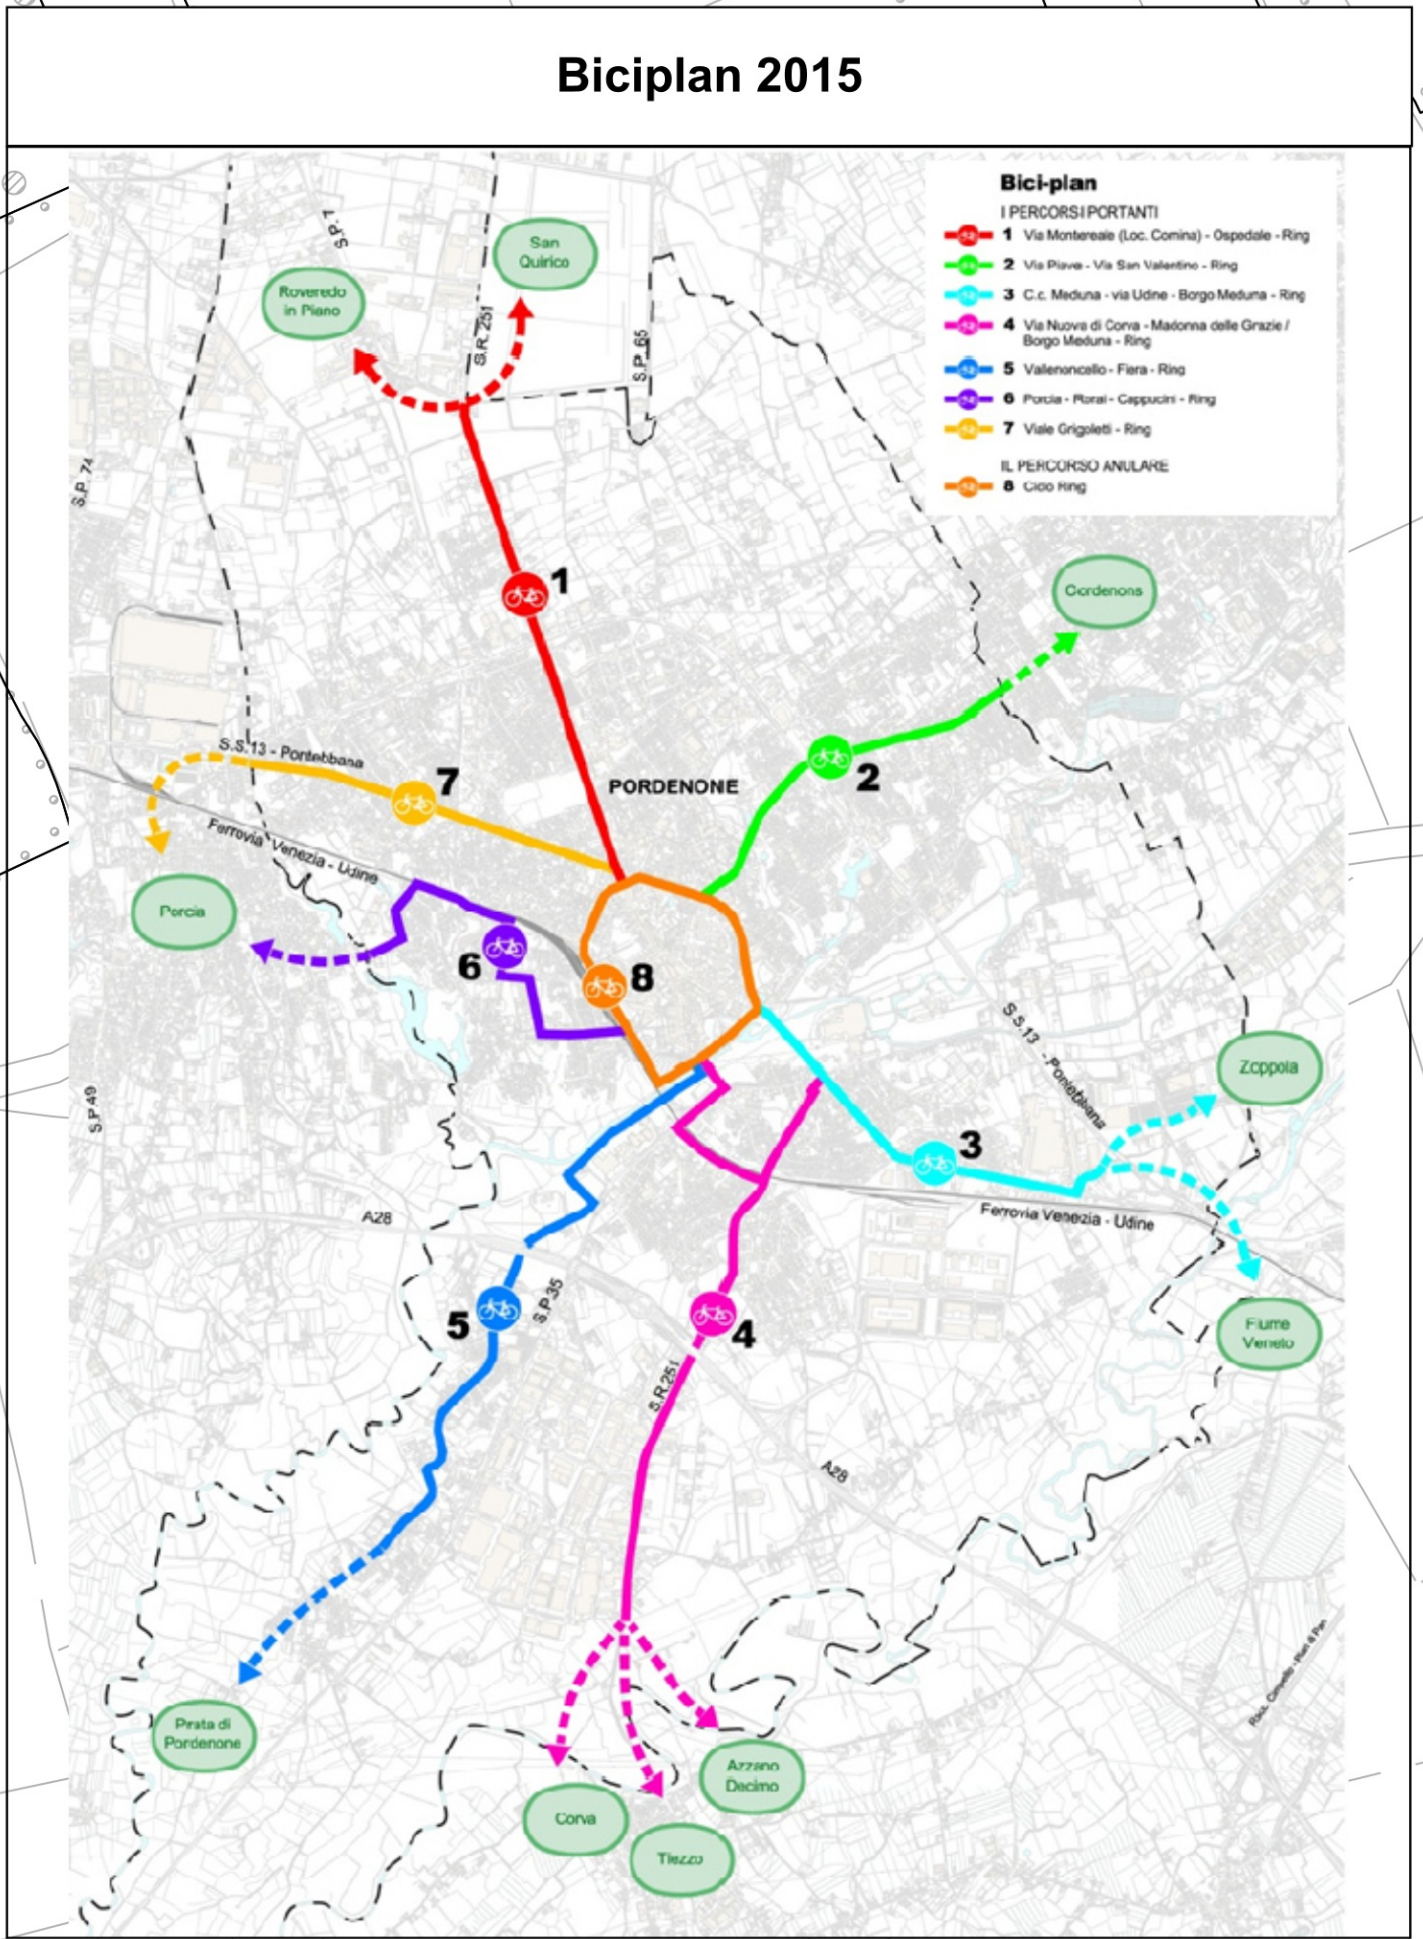

**Programma straordinario di intervento per la riqualificazione urbana e la sicurezza delle periferie delle città metropolitane e dei comuni capoluogo di provincia - DPCM 25/05/2016**

*Redazione del Biciplan*

**Stato di fatto infrastrutture ciclabili, previsioni vigenti e linee TPL esistenti  
Parte I**

|               |   |
|---------------|---|
| COMMITTENTE   | <br>Gestione Servizi Mobilità S.p.A.<br>Corso Vittorio Emanuele II 64 - 33170 Pordenone                                      |
| PROGETTISTA   | <br>Ing. Fiorella Honsell<br>Studio Tecnico Ing. Fiorella Honsell e Ing. Roberto Catalano<br>Via Ermada 12/2 - 34151 TRIESTE |
| COLLABORATORE | <br>Ing. Matteo Colautti<br>Via Caccia 39 - 33100 UDINE                                                                      |

|                                                                                       |                                                                  |      |                            |
|---------------------------------------------------------------------------------------|------------------------------------------------------------------|------|----------------------------|
| ATA                                                                                   | 12/11/2022                                                       | TAV. | B1A                        |
| EVISIONE                                                                              | REV. 02                                                          |      |                            |
| CALA                                                                                  | 1 : 5.000                                                        |      |                            |
|  | <div><div></div><div>0</div><div>150</div><div>300 m</div></div> | NOTE | Base cartografica CTRN FVG |