



CONFIGURAZIONE 100.000 A.E.

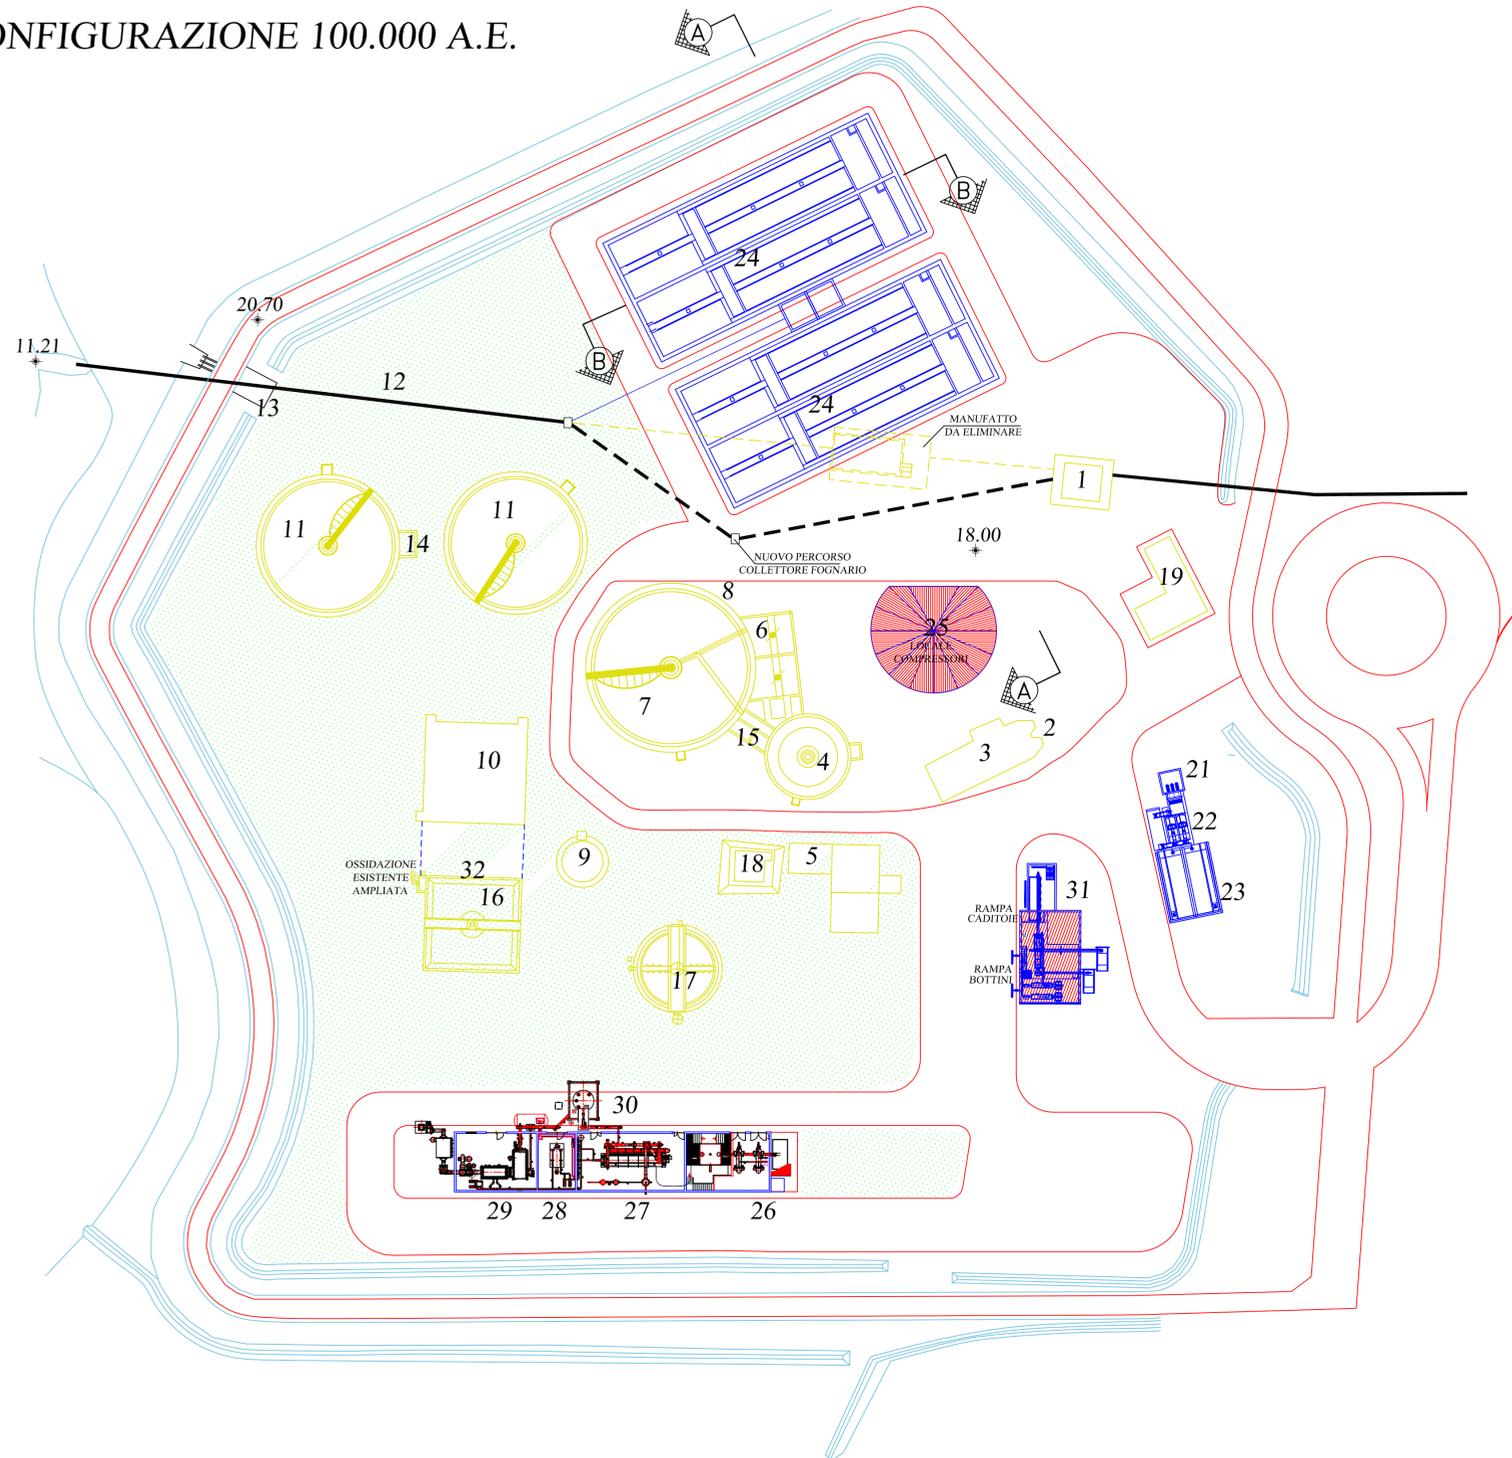


LEGENDA


- | | | |
|----|---|---------------|
| 1 | INTERCETTAZIONE RIPARTITORE E BY PASS | } ESISTENTE |
| 2 | GRIGLIATURA FINE | |
| 3 | SOLLEVAMENTO INIZIALE | |
| 4 | DISSABBIATORE AREATO | |
| 5 | SALA SOFFIANTI E QUADRO GENERALE | |
| 6 | MISCELAZIONE FLOCCULAZIONE | |
| 7 | CHIAIFICATORE PRIMARIO | |
| 8 | SFIORATORE PORTATA DI PIOGGIA | |
| 9 | RIPARTITORE AREATO | |
| 10 | OSSIDAZIONE BIOLOGICA | |
| 11 | CHIAIFICATORE FINALE | |
| 12 | COLLETTORE DI SCARICO | |
| 13 | SOLLEVAMENTO DI EMERGENZA | |
| 14 | SOLLEVAMENTO FANGHI DI RICIRCOLO | |
| 15 | SOLLEVAMENTO FANGHI PRIMARI | |
| 16 | STABILIZZAZIONE AEROBICA | |
| 17 | ISPESITTORE MECCANIZZATO | |
| 18 | ISPESITTORE DI EMERGENZA | |
| 19 | EDIFICIO SERVIZI | |
| | | |
| 21 | SOLLEVAMENTO INIZIALE | } DI PROGETTO |
| 22 | GRIGLIATURA AUTOMATICA | |
| 23 | DISSABBIATORE - DISOLEATORE | |
| 24 | VASCA BIOLOGICA MBR | |
| 25 | LOCALE COMPRESSORI | |
| 26 | LOCALE FANGHI - ZONA CENTRIFUGHE | |
| 27 | LOCALE FANGHI - ZONA ESSICCATORE | |
| 28 | LOCALE FANGHI - ZONA CALDAIA METANO | |
| 29 | LOCALE FANGHI - ZONA TERMOVALORIZZATORE | |
| 30 | SILO FANGHI ESSICCATI | |
| 31 | TRATTAMENTO BOTTINI CADITOIE | |
| 32 | AMPLIAMENTO OSSIDAZIONE LINEA ESISTENTE | |

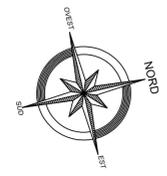

SEZIONE A-A

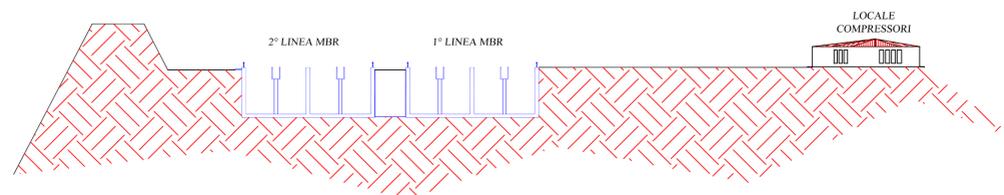

SEZIONE B - B

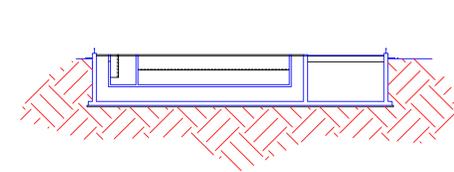

REGIONE AUTONOMA FRIULI VENEZIA GIULIA
COMUNE DI PORDENONE



ristrutturazione e completamento
 della rete fognaria e dell'impianto
 di depurazione comunale

PROGETTO GENERALE DELLA RETE FOGNARIA

51 IMPIANTO DI DEPURAZIONE VALLENONCELLO
 PLANIMETRIA E SEZIONI - scala 1:500

i Progettisti:

Trieste, maggio 2006

prof. ing. Virgilio Fiorotto

prof. ing. Elpidio Caroni

COLLABORATORE:

dott. ing. Pieraimondo Cappella

Idrostudi S.r.l. - Trieste

dott. ing. Luca Falcomer

Studio Cappella & C. S.r.l. - Gorizia

dott. ing. Alessandro Gregorin