



PLANIMETRIA GENERALE
SCALA 1:4000

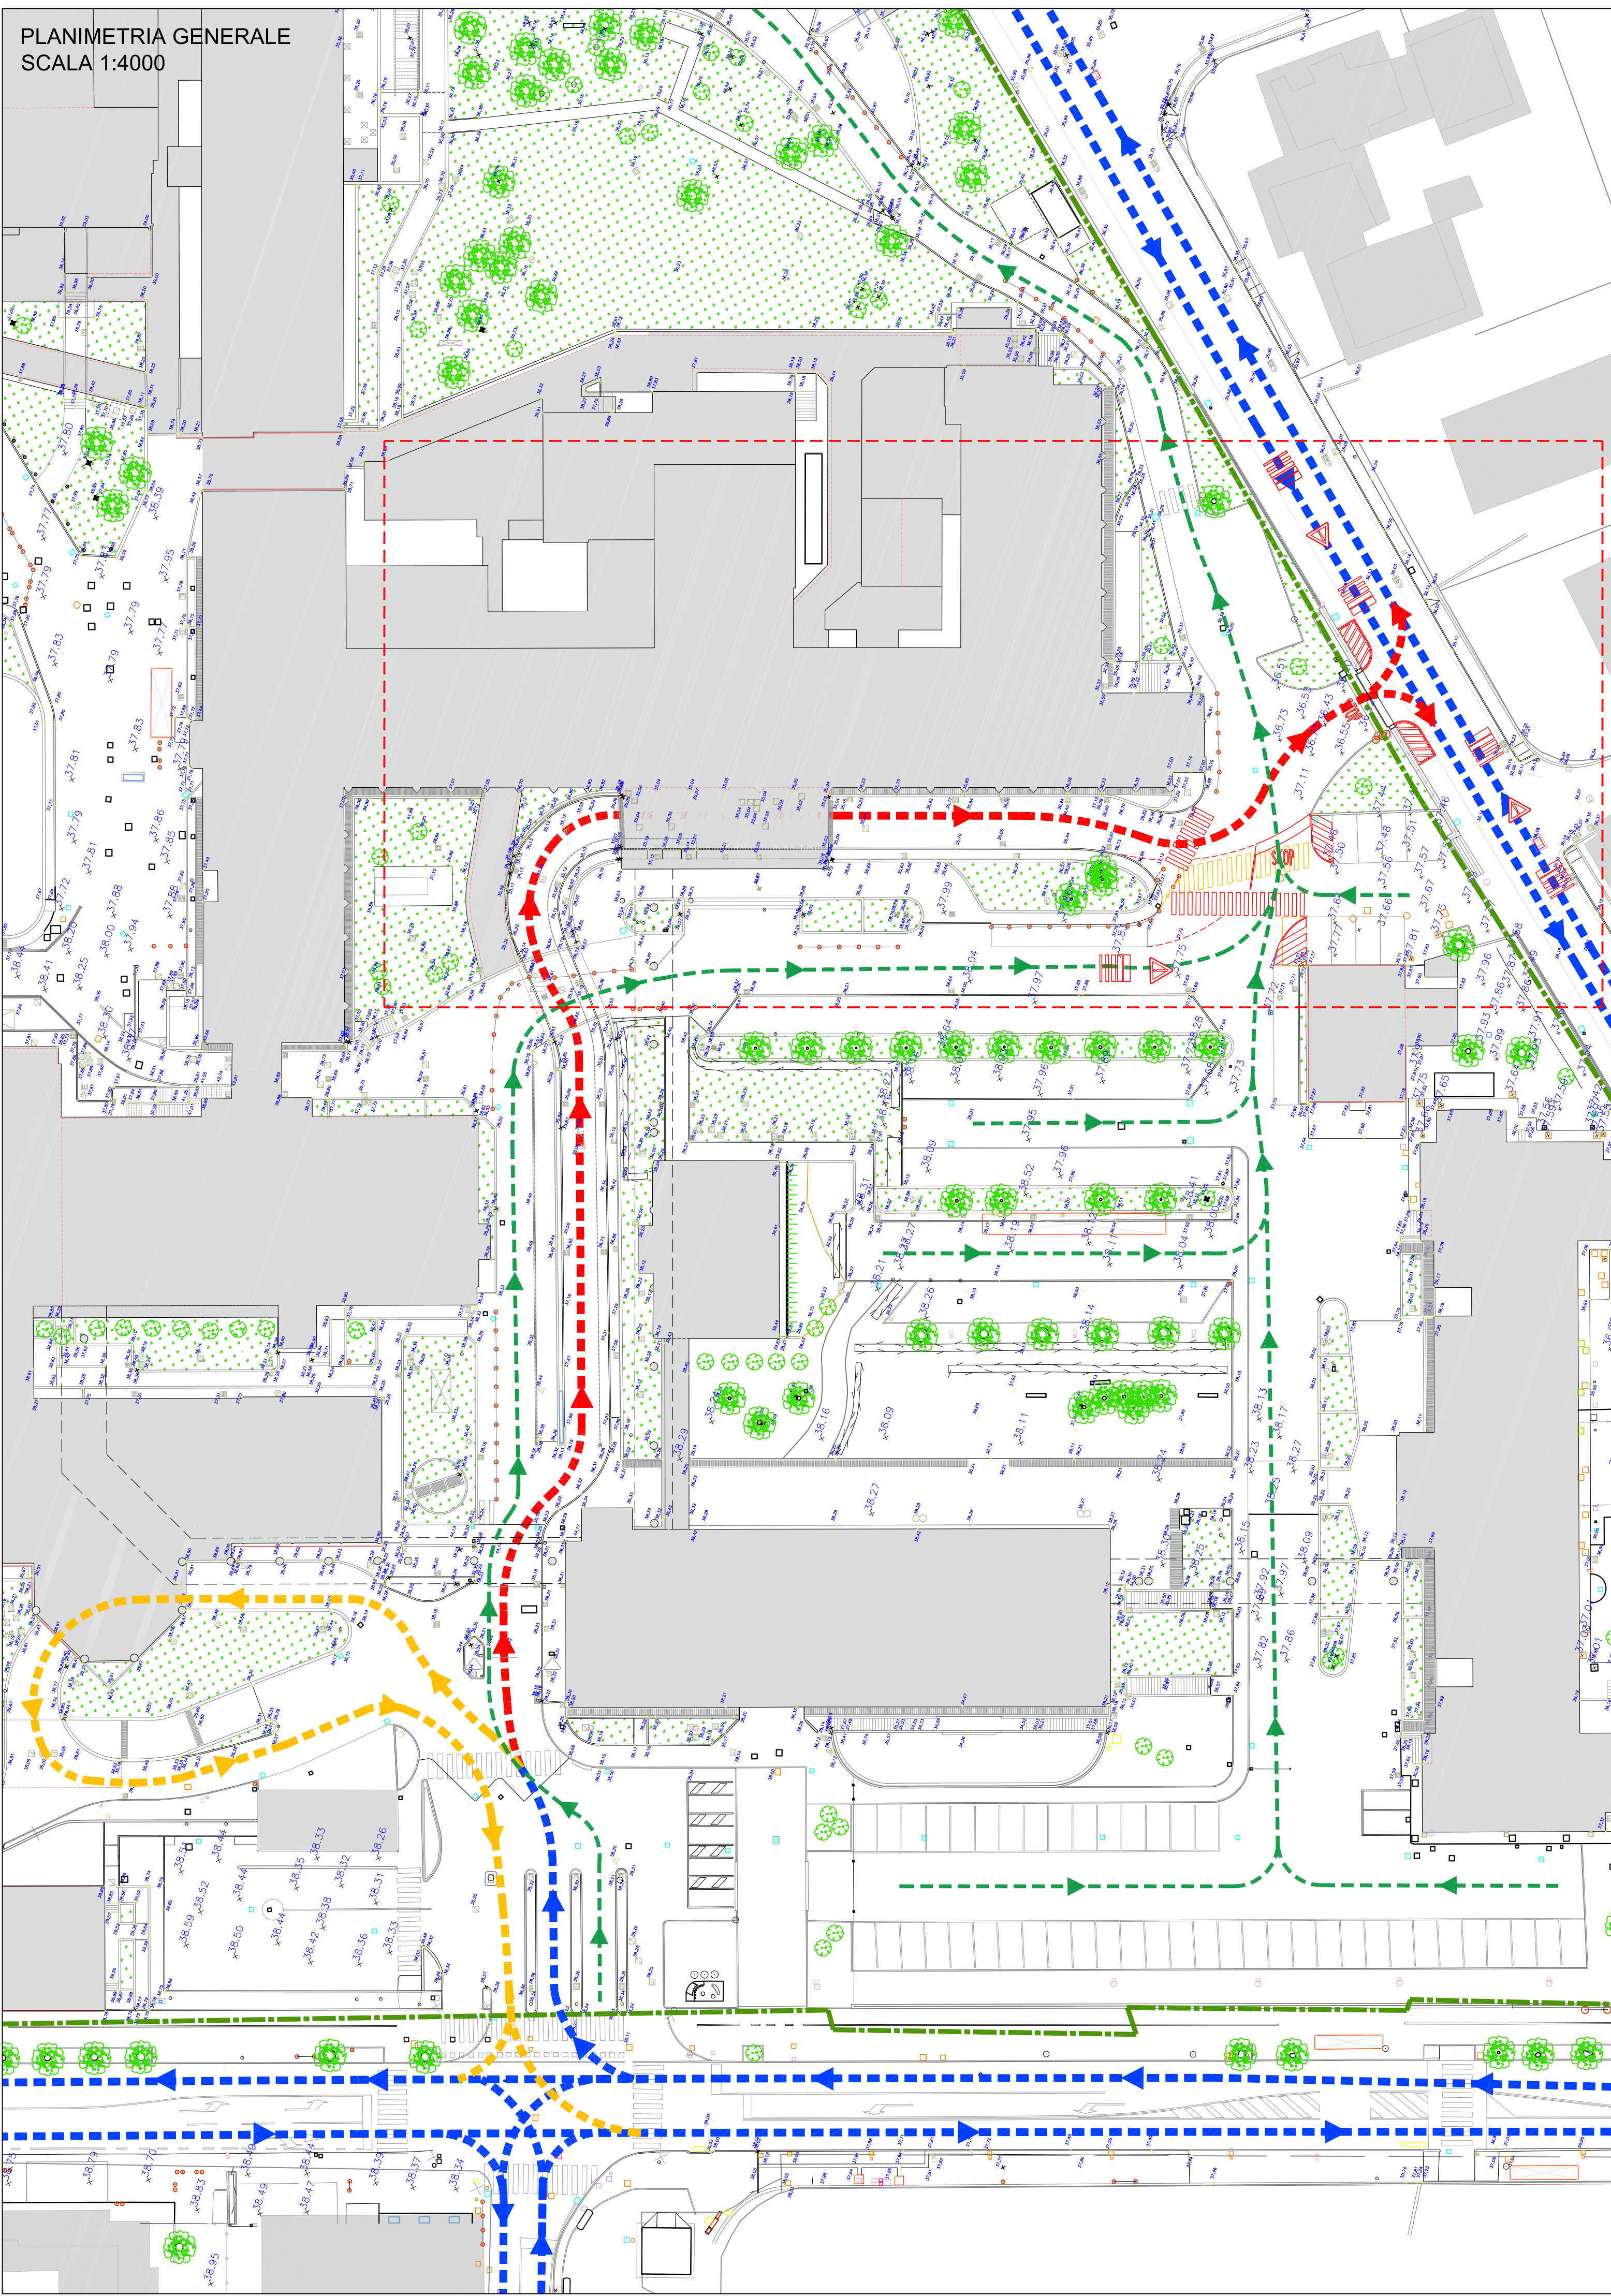

PARTICOLARE USCITA
SCALA 1:200

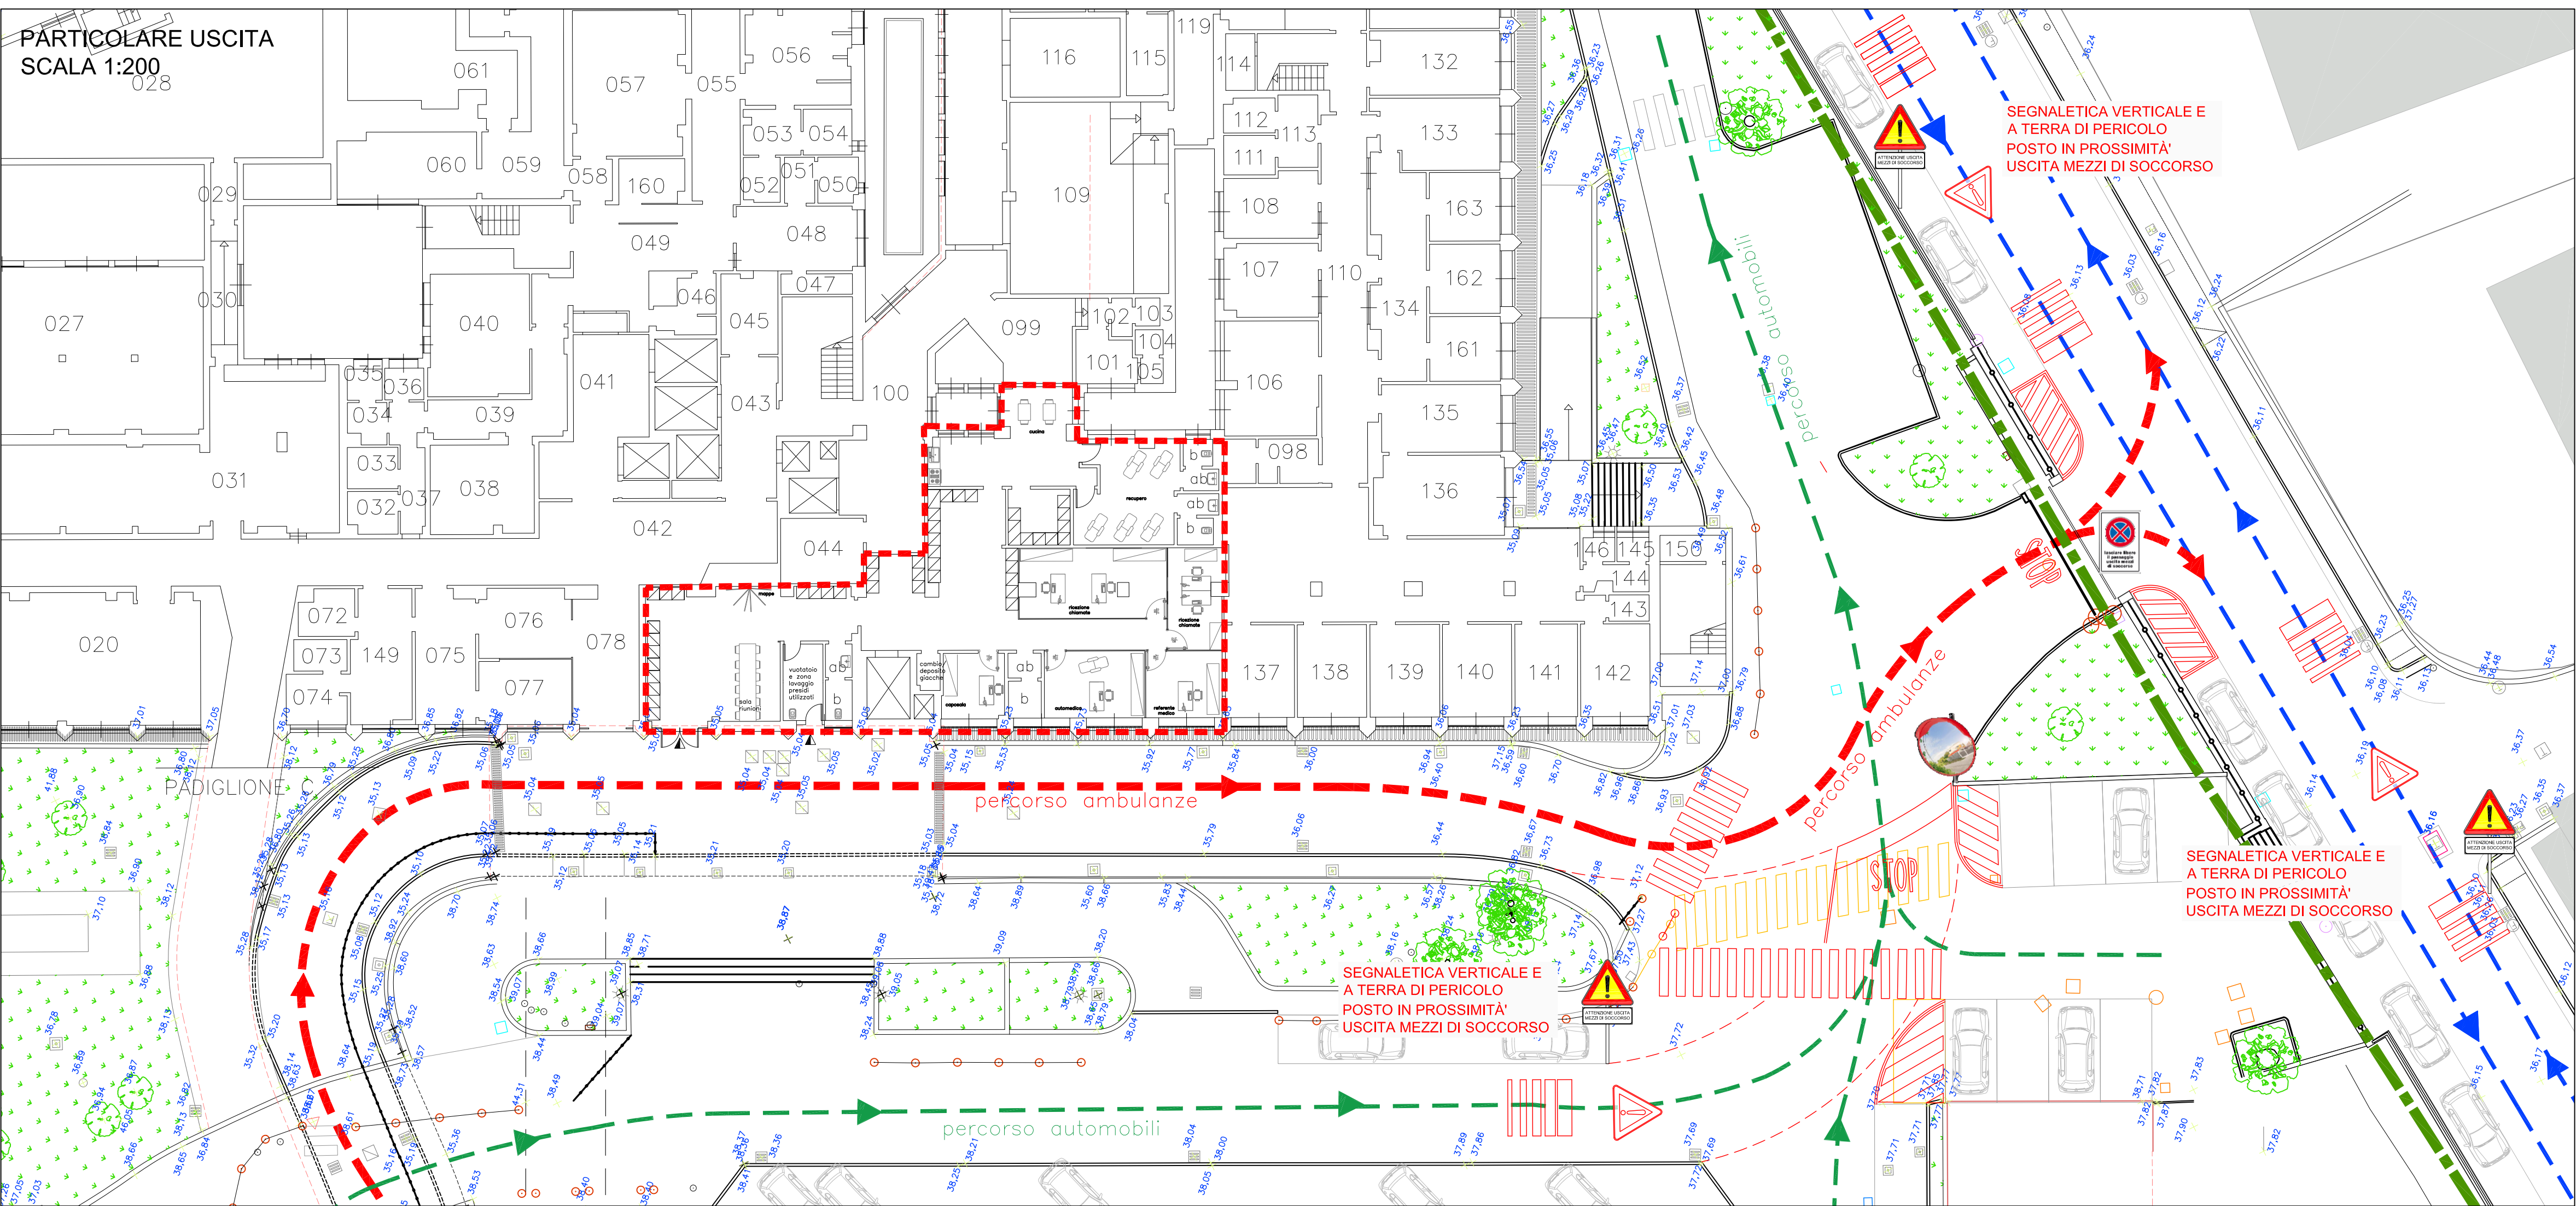

LEGENDA

- VIABILITA' ESISTENTE
- VECCHIO PERCORSO AMBULANZE DA DISMETTERE
- NUOVO PERCORSO AMBULANZE
- VIABILITA' AUTOMOBILI ESISTENTE
- NUOVA SEGNALETICA A TERRA
- SEGNALETICA A TERRA DA DISMETTERE

COMMITTENTE

REGIONE AUTONOMA FRIULI VENEZIA GIULIA
azienda per L'assistenza sanitaria
s Friuli Occidentale

AZIENDA per L'ASSISTENZA SANITARIA n°5
Friuli Occidentale

DESIGNAZIONE DELL'OPERA

**SERVIZIO DI EMERGENZA 118 -
MODIFICHE DELLA VIABILITA' INTERNA E
DELL'USCITA SU VIA DEL TRASVERSO**

OGGETTO DELL'ELABORATO

PROGETTO

OGGETTO DEL DISEGNO

PLANIMETRIA GENERALE

CODICE PROGETTO

2106 PE A TAV 001

SCALA

1:4000 - 1:200

REVISIONE	DATA	DESCRIZIONE	REDATTO	VERIFICATO	APPROVATO
0	Marzo 2022	Prima emissione	S. Reginato	A. Trame	-
1					
2					
3					

PROGETTISTA:

AST
engineering

Ing. Andrea Trame

A.S.T. engineering S.r.l. // C.so Vittorio Emanuele II, n.50
33170 Pordenone - ITALY // t. +39 0434 26835
info@astengineering.it - www.astengineering.it

Il presente elaborato è di proprietà esclusiva di A.S.T. engineering S.r.l., pertanto non potrà essere copiato, riprodotto o altrimenti pubblicato, in tutto o in parte, senza l'autorizzazione scritta della stessa. (Legge 22-4-81, n. 263)

Azienda certificata UNI
EN ISO 9001/2015
sistema di gestione
qualità certificato

COY
CERTIFICATO