



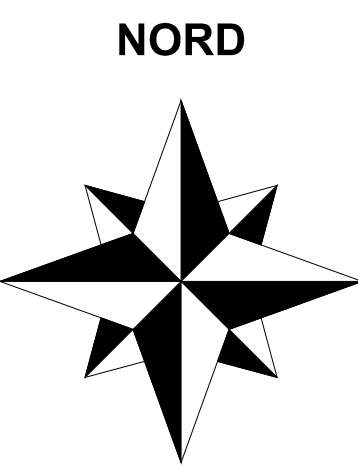

LEGENDA:

- 18.00 < H < 18.25
- 18.25 < H < 18.50
- 18.50 < H < 18.75
- 18.75 < H < 19.00
- 19.00 < H < 19.25
- 19.25 < H < 19.50
- 19.50 < H < 19.75
- 19.75 < H < 20.00
- 20.00 < H < 20.25
- 20.25 < H < 20.50
- 20.50 < H < 20.75
- 20.75 < H < 21.00
- 21.00 < H < 21.25
- 21.25 < H < 21.50
- 21.50 < H < 21.75
- 21.75 < H < 22.00
- 22.00 < H < 22.25
- 22.25 < H < 22.50
- 22.50 < H < 22.75
- 22.75 < H < 23.00
- 23.00 < H < 23.25

— DORSALI RETE FOGNARIA DESTRA NONCELLO
— ROGGE
— RETE FOGNATURA METEORICA
— RETE FOGNATURA MISTA E NERA
● SFIORATORI DI PIENA

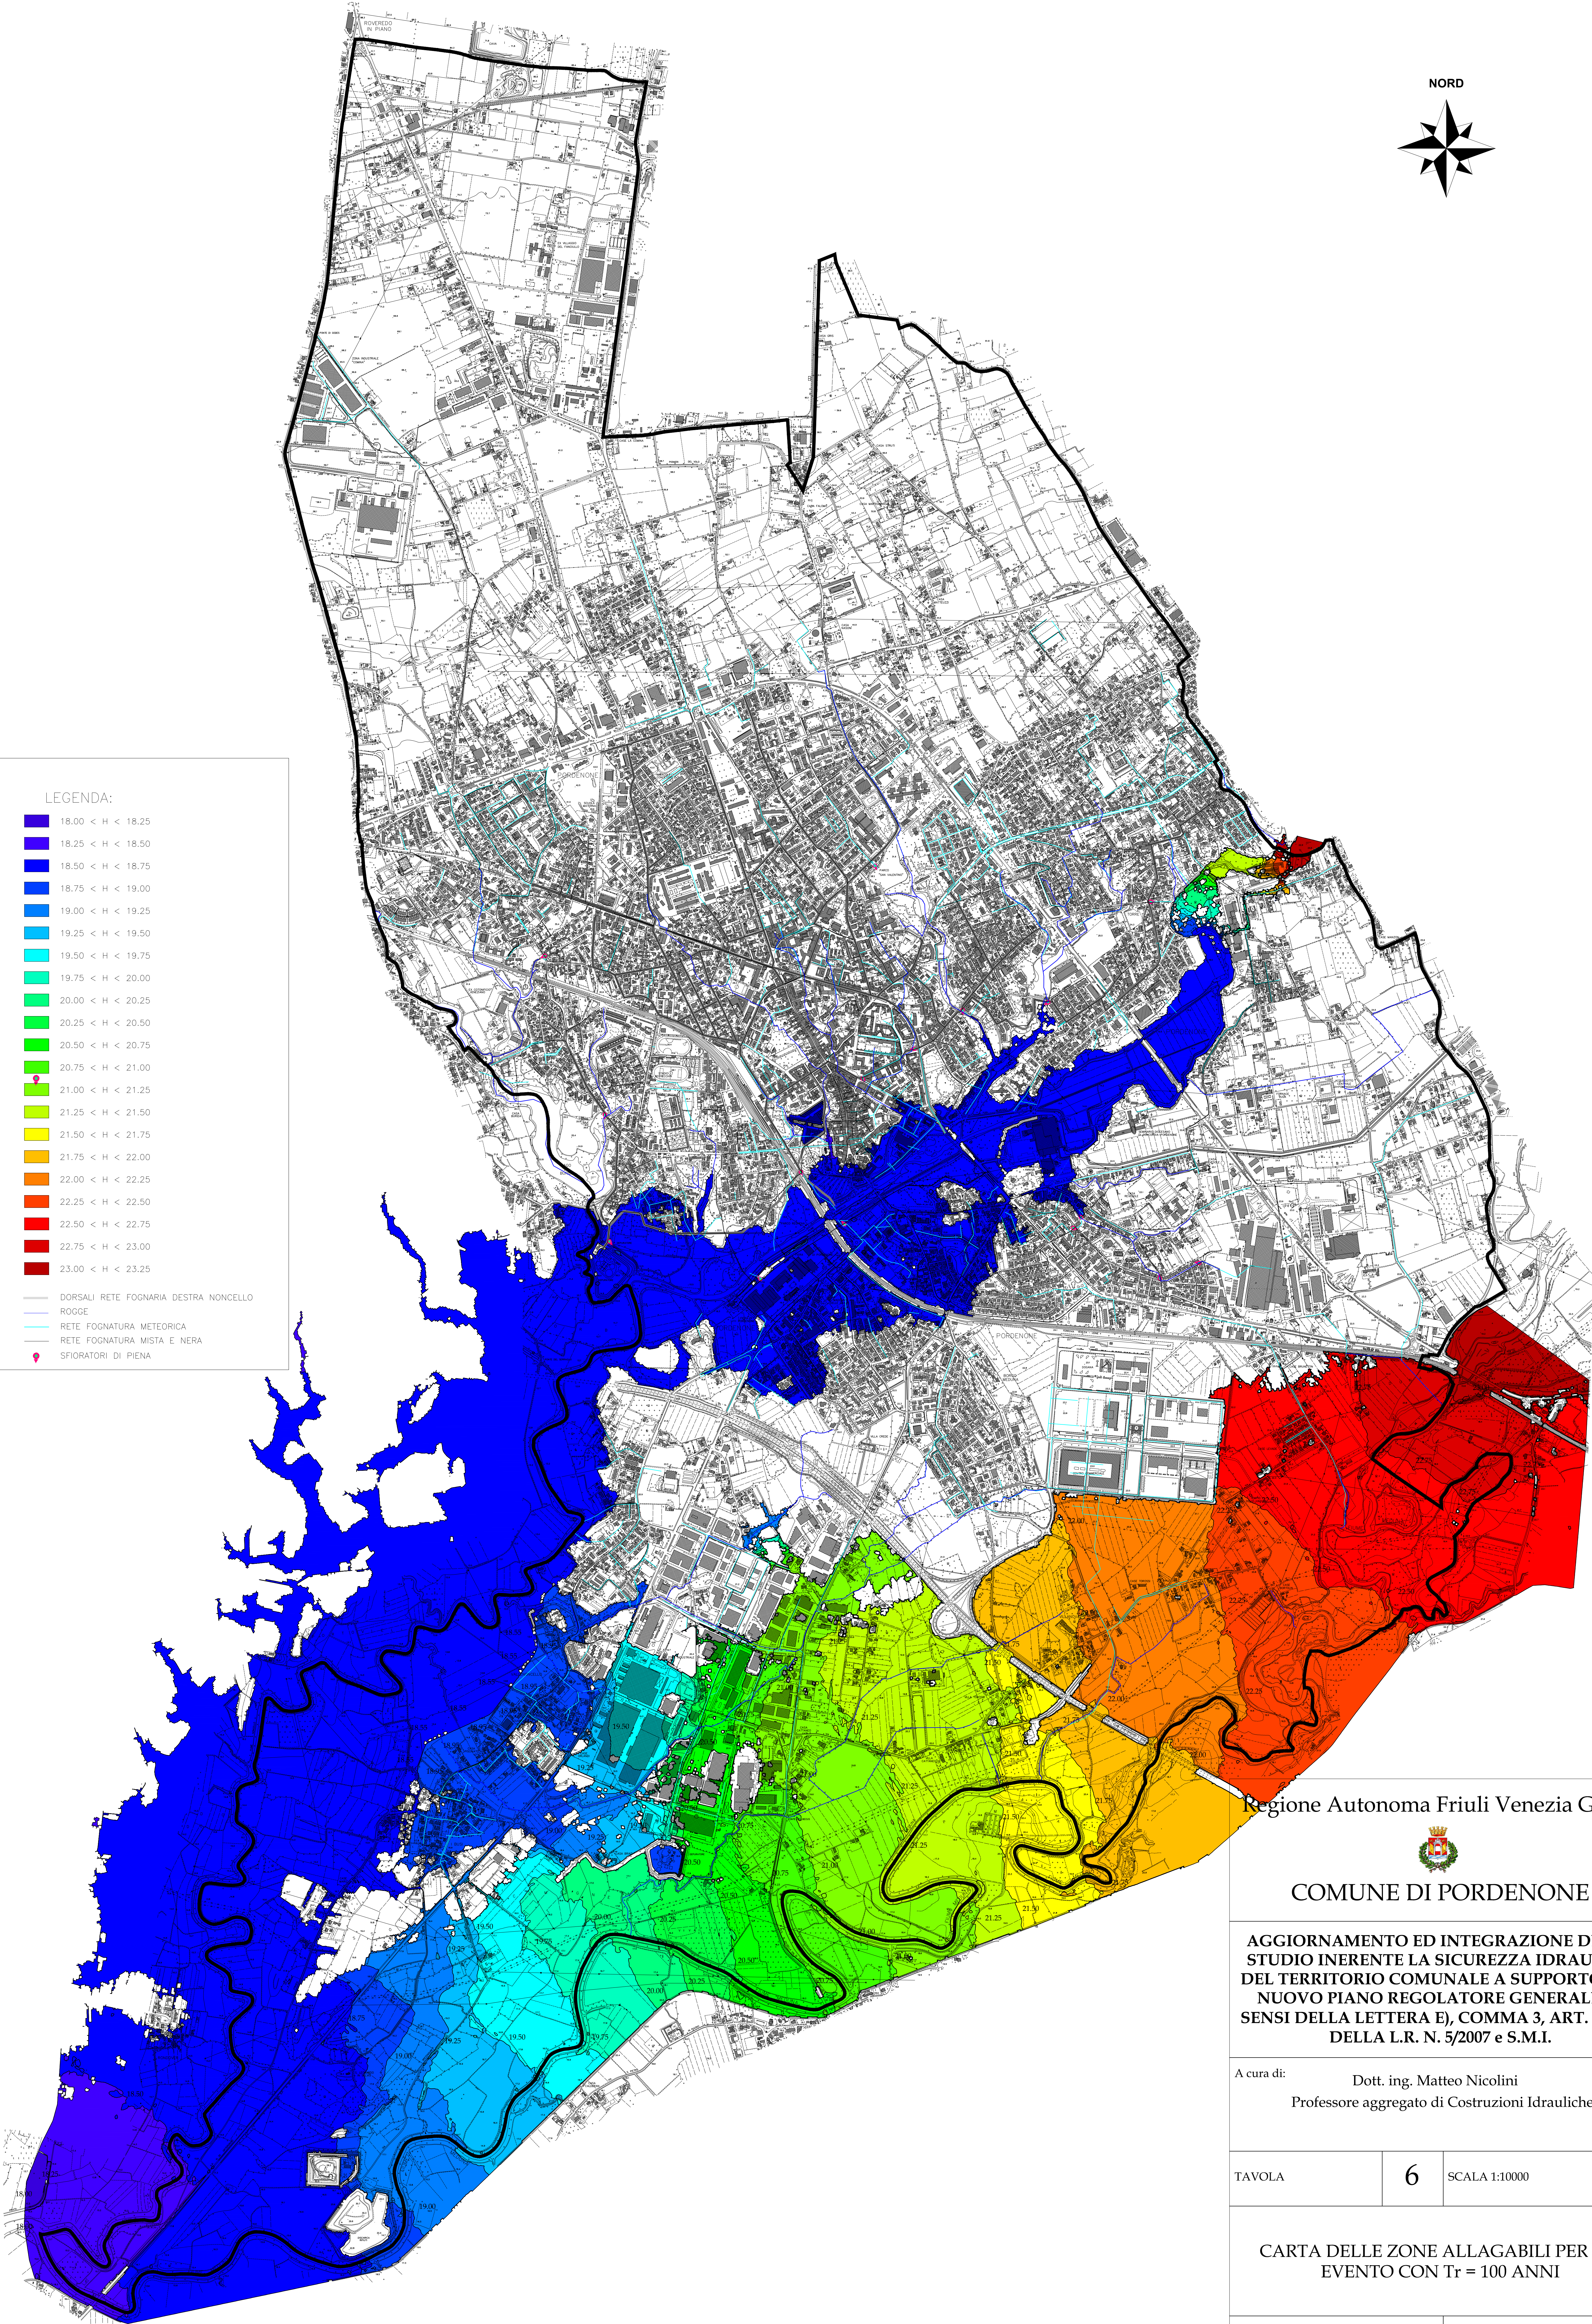

Regione Autonoma Friuli Venezia Giulia



COMUNE DI PORDENONE

AGGIORNAMENTO ED INTEGRAZIONE DELLO STUDIO INERENTE LA SICUREZZA IDRAULICA DEL TERRITORIO COMUNALE A SUPPORTO DEL NUOVO PIANO REGOLATORE GENERALE AI SENSI DELLA LETTERA E), COMMA 3, ART. 63 BIS DELLA L.R. N. 5/2007 e S.M.I.

A cura di: Dott. ing. Matteo Nicolini
Professore aggregato di Costruzioni Idrauliche

TAVOLA	6	SCALA 1:10000
--------	---	---------------

CARTA DELLE ZONE ALLAGABILI PER UN EVENTO CON $T_r = 100$ ANNI

Redatto: Matteo Nicolini	matteo.nicolini@ingpec.eu
Rev. 00 - Aprile 2015	

Elenco firmatari

ATTO SOTTOSCRITTO DIGITALMENTE AI SENSI DEL D.P.R. 445/2000 E DEL D.LGS. 82/2005 E SUCCESSIVE MODIFICHE E INTEGRAZIONI

Questo documento è stato firmato da:

NOME: NICOLINI MATTEO
CODICE FISCALE: NCLMTT68S21G224A
DATA FIRMA: 22/06/2015 10:38:24
IMPRONTA: 67151D5A4EF3AF8D025457D3D7897DAB36687455B8445FE59D8DC8BE1CD34DD736687455B8445FE59D8DC8BE1CD34DD72B86BCC2C42BAE920B7EC81FB3349F812B86BCC2C42BAE920B7EC81FB3349F81F72A5A9DE61596D6416618A2E9E8D54CF72A5A9DE61596D6416618A2E9E8D54CBBAE365734AB987A14E5D6326CB8C83F

NOME: MARCO TONEGUZZI
CODICE FISCALE: TNGMRC67P28G888G
DATA FIRMA: 01/07/2015 13:14:23
IMPRONTA: 34761F44D1A511C2183A70132537FED810F1EF0A098C86A884BBD4331797058610F1EF0A098C86A884BBD433179705860DDFE079BDCB23D56604893A38F01E4D0DDFE079BDCB23D56604893A38F01E4D5D0AA797CADF99876CF0D5412A67C0FC5D0AA797CADF99876CF0D5412A67C0FC6821A09C406FC2C797B159A36374A187

NOME: PEROSA PRIMO
CODICE FISCALE: PRSPRM57D04C714C
DATA FIRMA: 06/07/2015 18:26:33
IMPRONTA: 89C7BBFA3B8D93EBF33BAC3A41F524344095F32F2D993680148E139B1431CEDD4095F32F2D993680148E139B1431CEDDF0208BF9F7EFC07D6F08E0D7A5CFB11E0208BF9F7EFC07D6F08E0D7A5CFB11E159A310BFCED324DF7DBAE0B78715799159A310BFCED324DF7DBAE0B787157995A0FA9E0A63D2FC469286C52CF92D4CF

NOME: PEROSA PRIMO
CODICE FISCALE: PRSPRM57D04C714C
DATA FIRMA: 07/07/2015 09:40:08
IMPRONTA: A5F15F646AAAAA82C661C7B9797F6F63F2941D1DA504A8FB097EECBB665E8318F2941D1DA504A8FB097EECBB665E83183B87A282A6D992A3E1E118253CD4555D3B87A282A6D992A3E1E118253CD4555D618DBFD2D6EFF962B070180EE9BB78A3618DBFD2D6EFF962B070180EE9BB78A35B9E6C94C664044521C2E853E78643D4

NOME: PEROSA PRIMO
CODICE FISCALE: PRSPRM57D04C714C
DATA FIRMA: 10/07/2015 11:56:10
IMPRONTA: 73895921029BA45AB0285D2E9D3634E67AB277EA7CFB598BD8321998DE4C3F517AB277EA7CFB598BD8321998DE4C3F51EB51662B751580AB57D0F94C68D0E4B0EB51662B751580AB57D0F94C68D0E4B0211EB56C71393FB0E239B84A0B0EE7D3211EB56C71393FB0E239B84A0B0EE7D3FF89255D07E5A2B8684400FCF2E0C8E5

NOME: NISCO BERNARDI
CODICE FISCALE: BRNNSC57M26G888P
DATA FIRMA: 13/07/2015 11:37:26
IMPRONTA: 6F5BA606B2B80284AD1577EA4B140D81211488AA3516DCED67217FD1747D9BFF211488AA3516DCED67217FD1747D9BFF1ED17247942DE4D77B3C9881C0C5717F1ED17247942DE4D77B3C9881C0C5717FE64266D0400B810C2C03BD4CF87610B8E64266D0400B810C2C03BD4CF87610B8F7033FDF20F9C5740B30B796B2E2F647

NOME: MARCO TONEGUZZI
CODICE FISCALE: TNGMRC67P28G888G
DATA FIRMA: 16/03/2016 13:08:21
IMPRONTA: 66AF6C05F3307C915A6690006B80B36649DE15C87356EC2E876FBFAA66762C6749DE15C87356EC2E876FBFAA66762C67A1CD5AA8734C52375EDC4836E436209DA1CD5AA8734C52375EDC4836E436209D0A2F41101B02485A03EF1380183FD9560A2F41101B02485A03EF1380183FD956FA6193A53DEBA44719D5864F25EB3A9C

NOME: PEROSA PRIMO
CODICE FISCALE: PRSPRM57D04C714C
DATA FIRMA: 17/03/2016 17:32:04
IMPRONTA: 5CE9EA29D5BF7793A65E98E213868E32A20231052CE3ADD109F60D83E241CF6C
A20231052CE3ADD109F60D83E241CF6C782AB2A5986FE08CEE127576D25E1B27
782AB2A5986FE08CEE127576D25E1B27A4755C88A1793C5726E6CD31EFF6A07D
A4755C88A1793C5726E6CD31EFF6A07DFB677B37B10549DF1C05F06676399AA5

NOME: PEROSA PRIMO
CODICE FISCALE: PRSPRM57D04C714C
DATA FIRMA: 25/03/2016 13:14:56
IMPRONTA: 6F5AB3E4B1140BB38ECE3DC691D5DBB85017F5EA82F960B906E29E9F61F4E3A9
5017F5EA82F960B906E29E9F61F4E3A946095F8E256014B7CA45F4377648B8E3
46095F8E256014B7CA45F4377648B8E3D7679F444FC7058D01D3C8058590A049
D7679F444FC7058D01D3C8058590A04994BAC66AA702B9CB223036F2F7B39806

NOME: NISCO BERNARDI
CODICE FISCALE: BRNNSC57M26G888P
DATA FIRMA: 29/03/2016 10:02:32
IMPRONTA: E371648A62DC0F6D5BC7FEE8298E2CD61F5BAC6C887485858829CCEBF5A26FA0
1F5BAC6C887485858829CCEBF5A26FA0799751899C0BF64A7420527DB593C944
799751899C0BF64A7420527DB593C94414A189C47B2047E3685EEA700DC3AB99
14A189C47B2047E3685EEA700DC3AB991E71FB73C8A1AE2CDDC59B83409D6684