
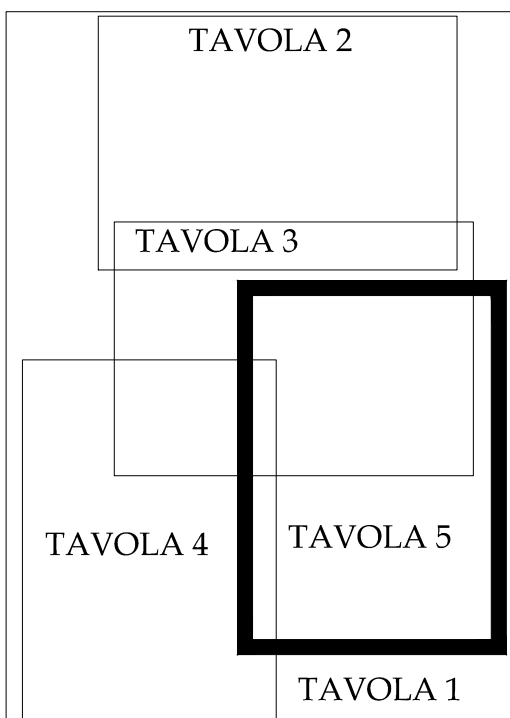


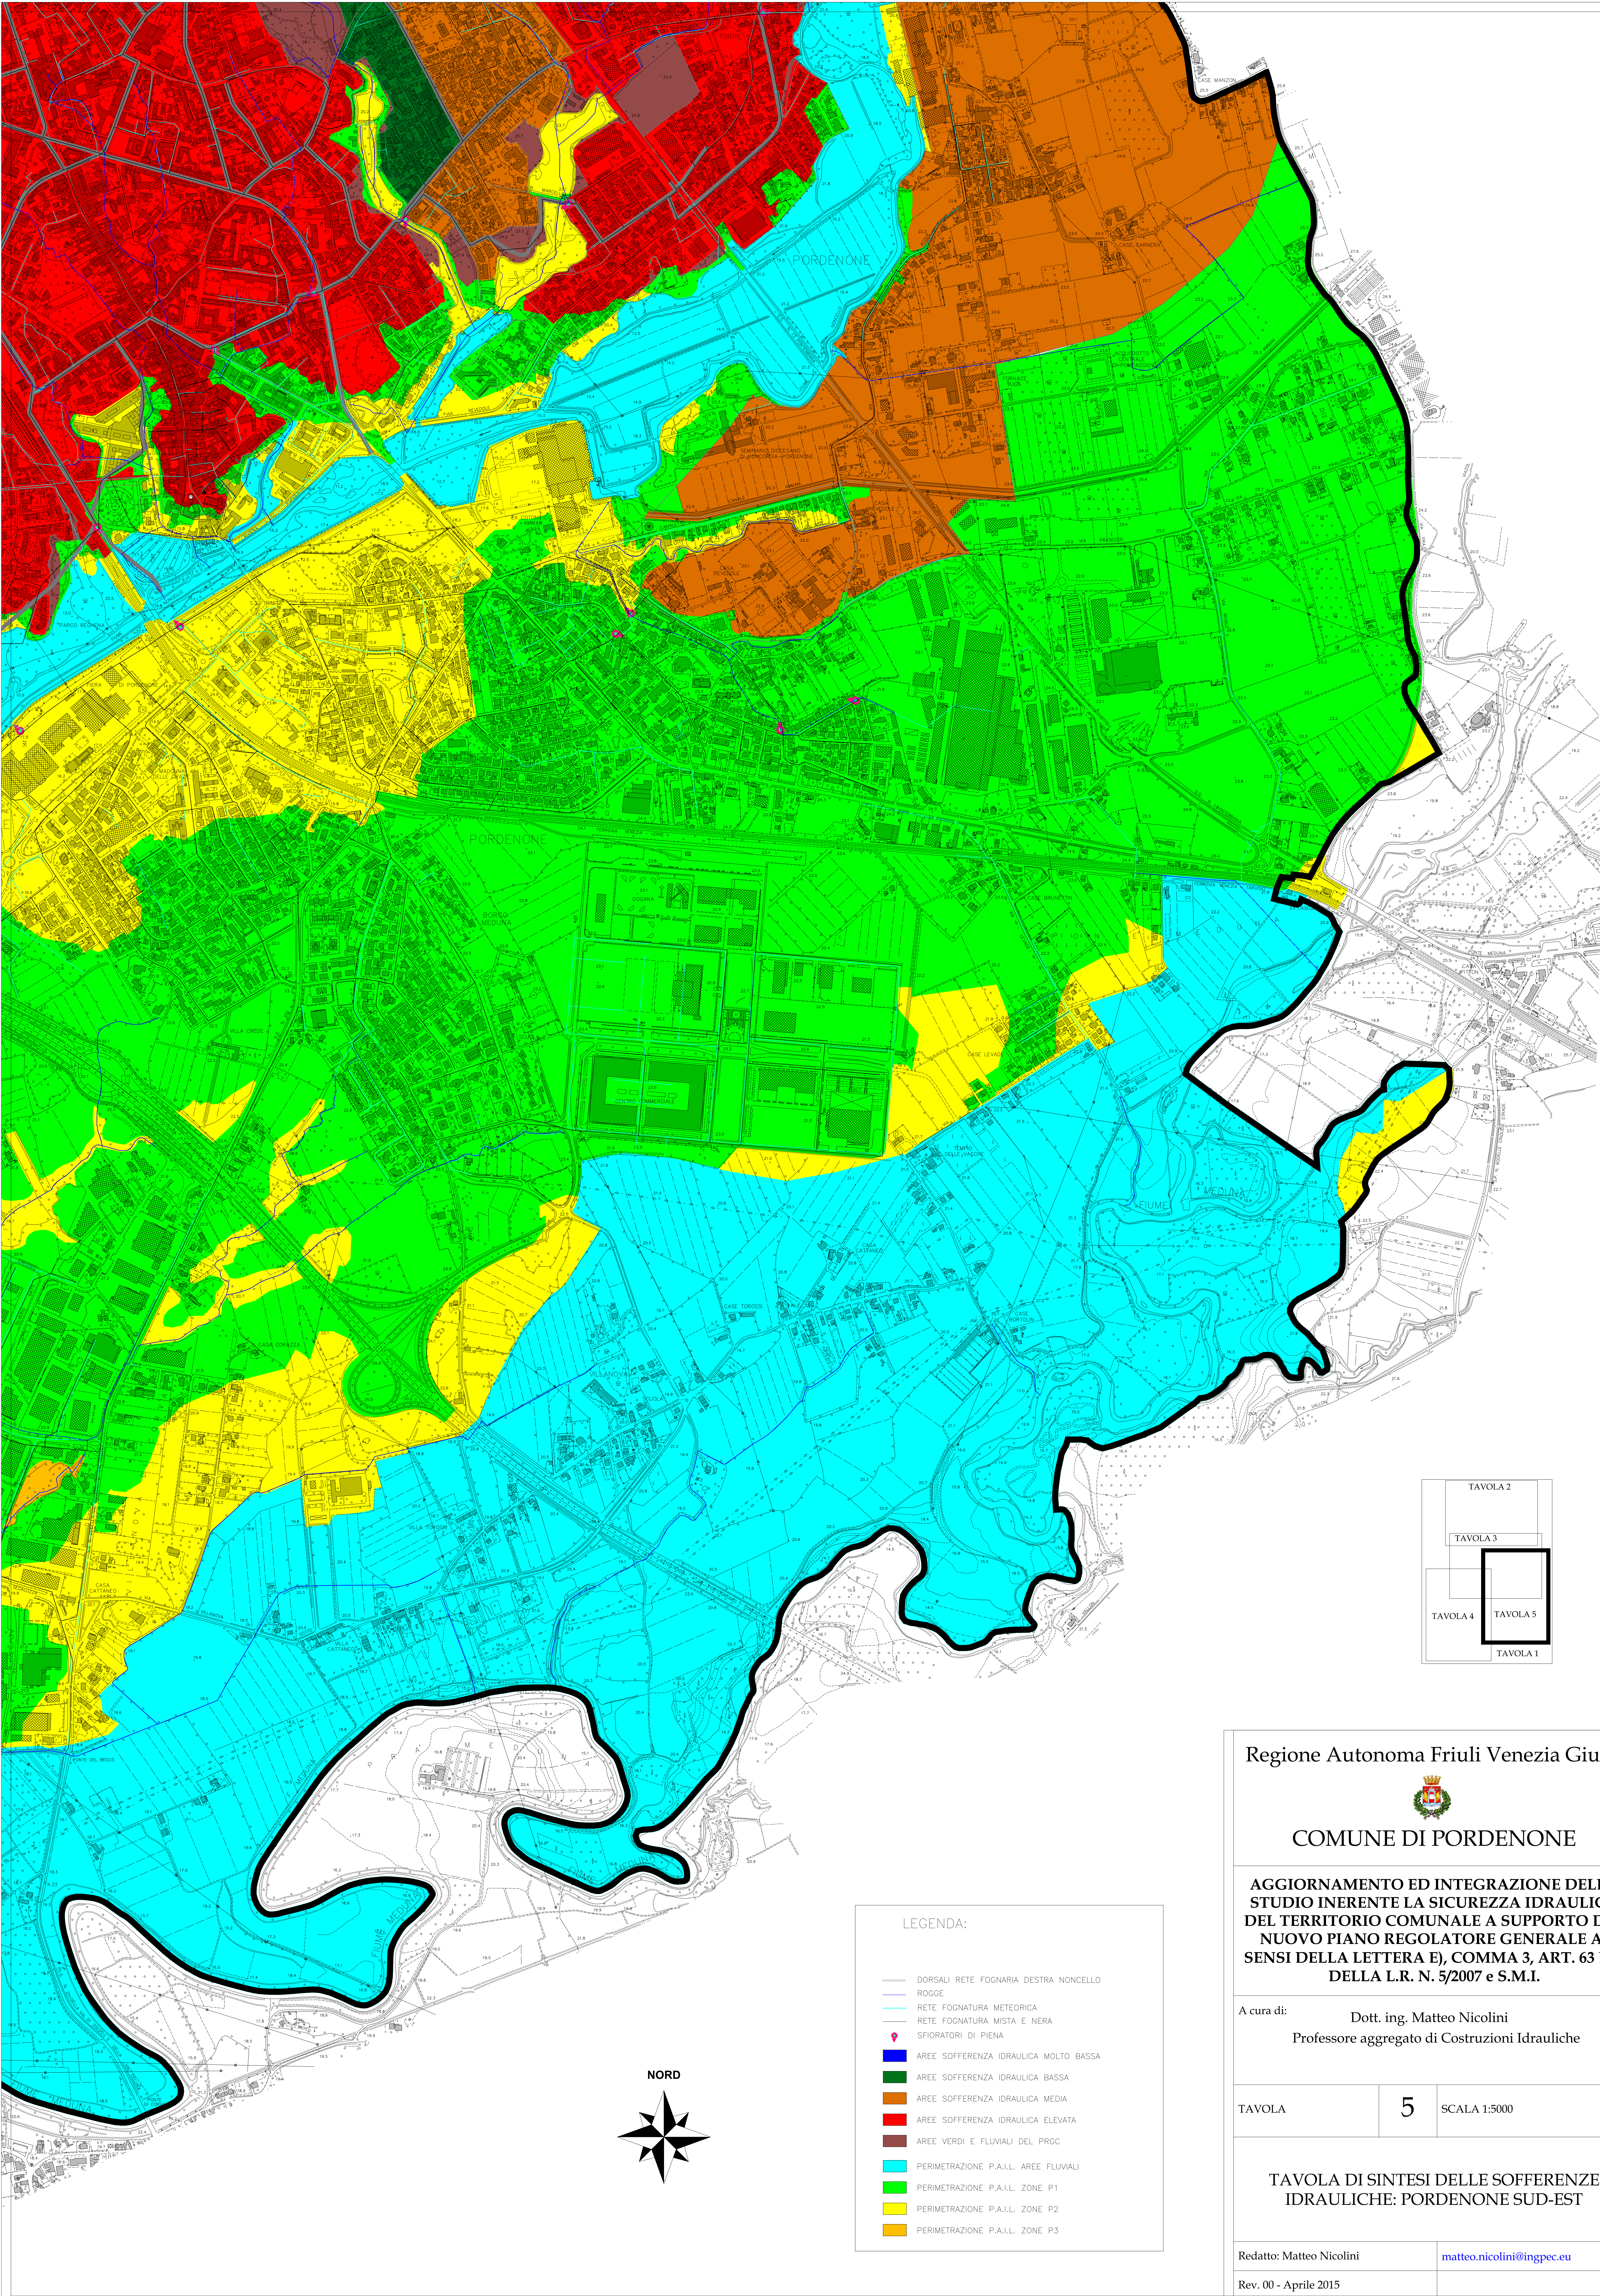

LEGENDA:

- DORSALI RETE FOGNARIA DESTRA NONCELLO
- ROGGE
- RETE FOGNATURA METEORICA
- RETE FOGNATURA MISTA E NERA
- SPIORATORI DI PIENA
- AREE SOFFERENZA IDRAULICA MOLTO BASSA
- AREE SOFFERENZA IDRAULICA BASSA
- AREE SOFFERENZA IDRAULICA MEDIA
- AREE SOFFERENZA IDRAULICA ELEVATA
- AREE VERDI E FLUVIALI DEL PRGC
- PERIMETRAZIONE P.A.I.L. AREE FLUVIALI
- PERIMETRAZIONE P.A.I.L. ZONE P1
- PERIMETRAZIONE P.A.I.L. ZONE P2
- PERIMETRAZIONE P.A.I.L. ZONE P3

Regione Autonoma Friuli Venezia Giulia


COMUNE DI PORDENONE

AGGIORNAMENTO ED INTEGRAZIONE DELLO STUDIO INERENTE LA SICUREZZA IDRAULICA DEL TERRITORIO COMUNALE A SUPPORTO DEL NUOVO PIANO REGOLATORE GENERALE AI SENSI DELLA LETTERA E), COMMA 3, ART. 63 BIS DELLA L.R. N. 5/2007 e S.M.I.

A cura di: Dott. ing. Matteo Nicolini
Professore aggregato di Costruzioni Idrauliche

TAVOLA	5	SCALA 1:5000
--------	---	--------------

TAVOLA DI SINTESI DELLE SOFFERENZE IDRAULICHE: PORDENONE SUD-EST

Redatto: Matteo Nicolini
Rev. 00 - Aprile 2015

matteo.nicolini@ingpec.eu