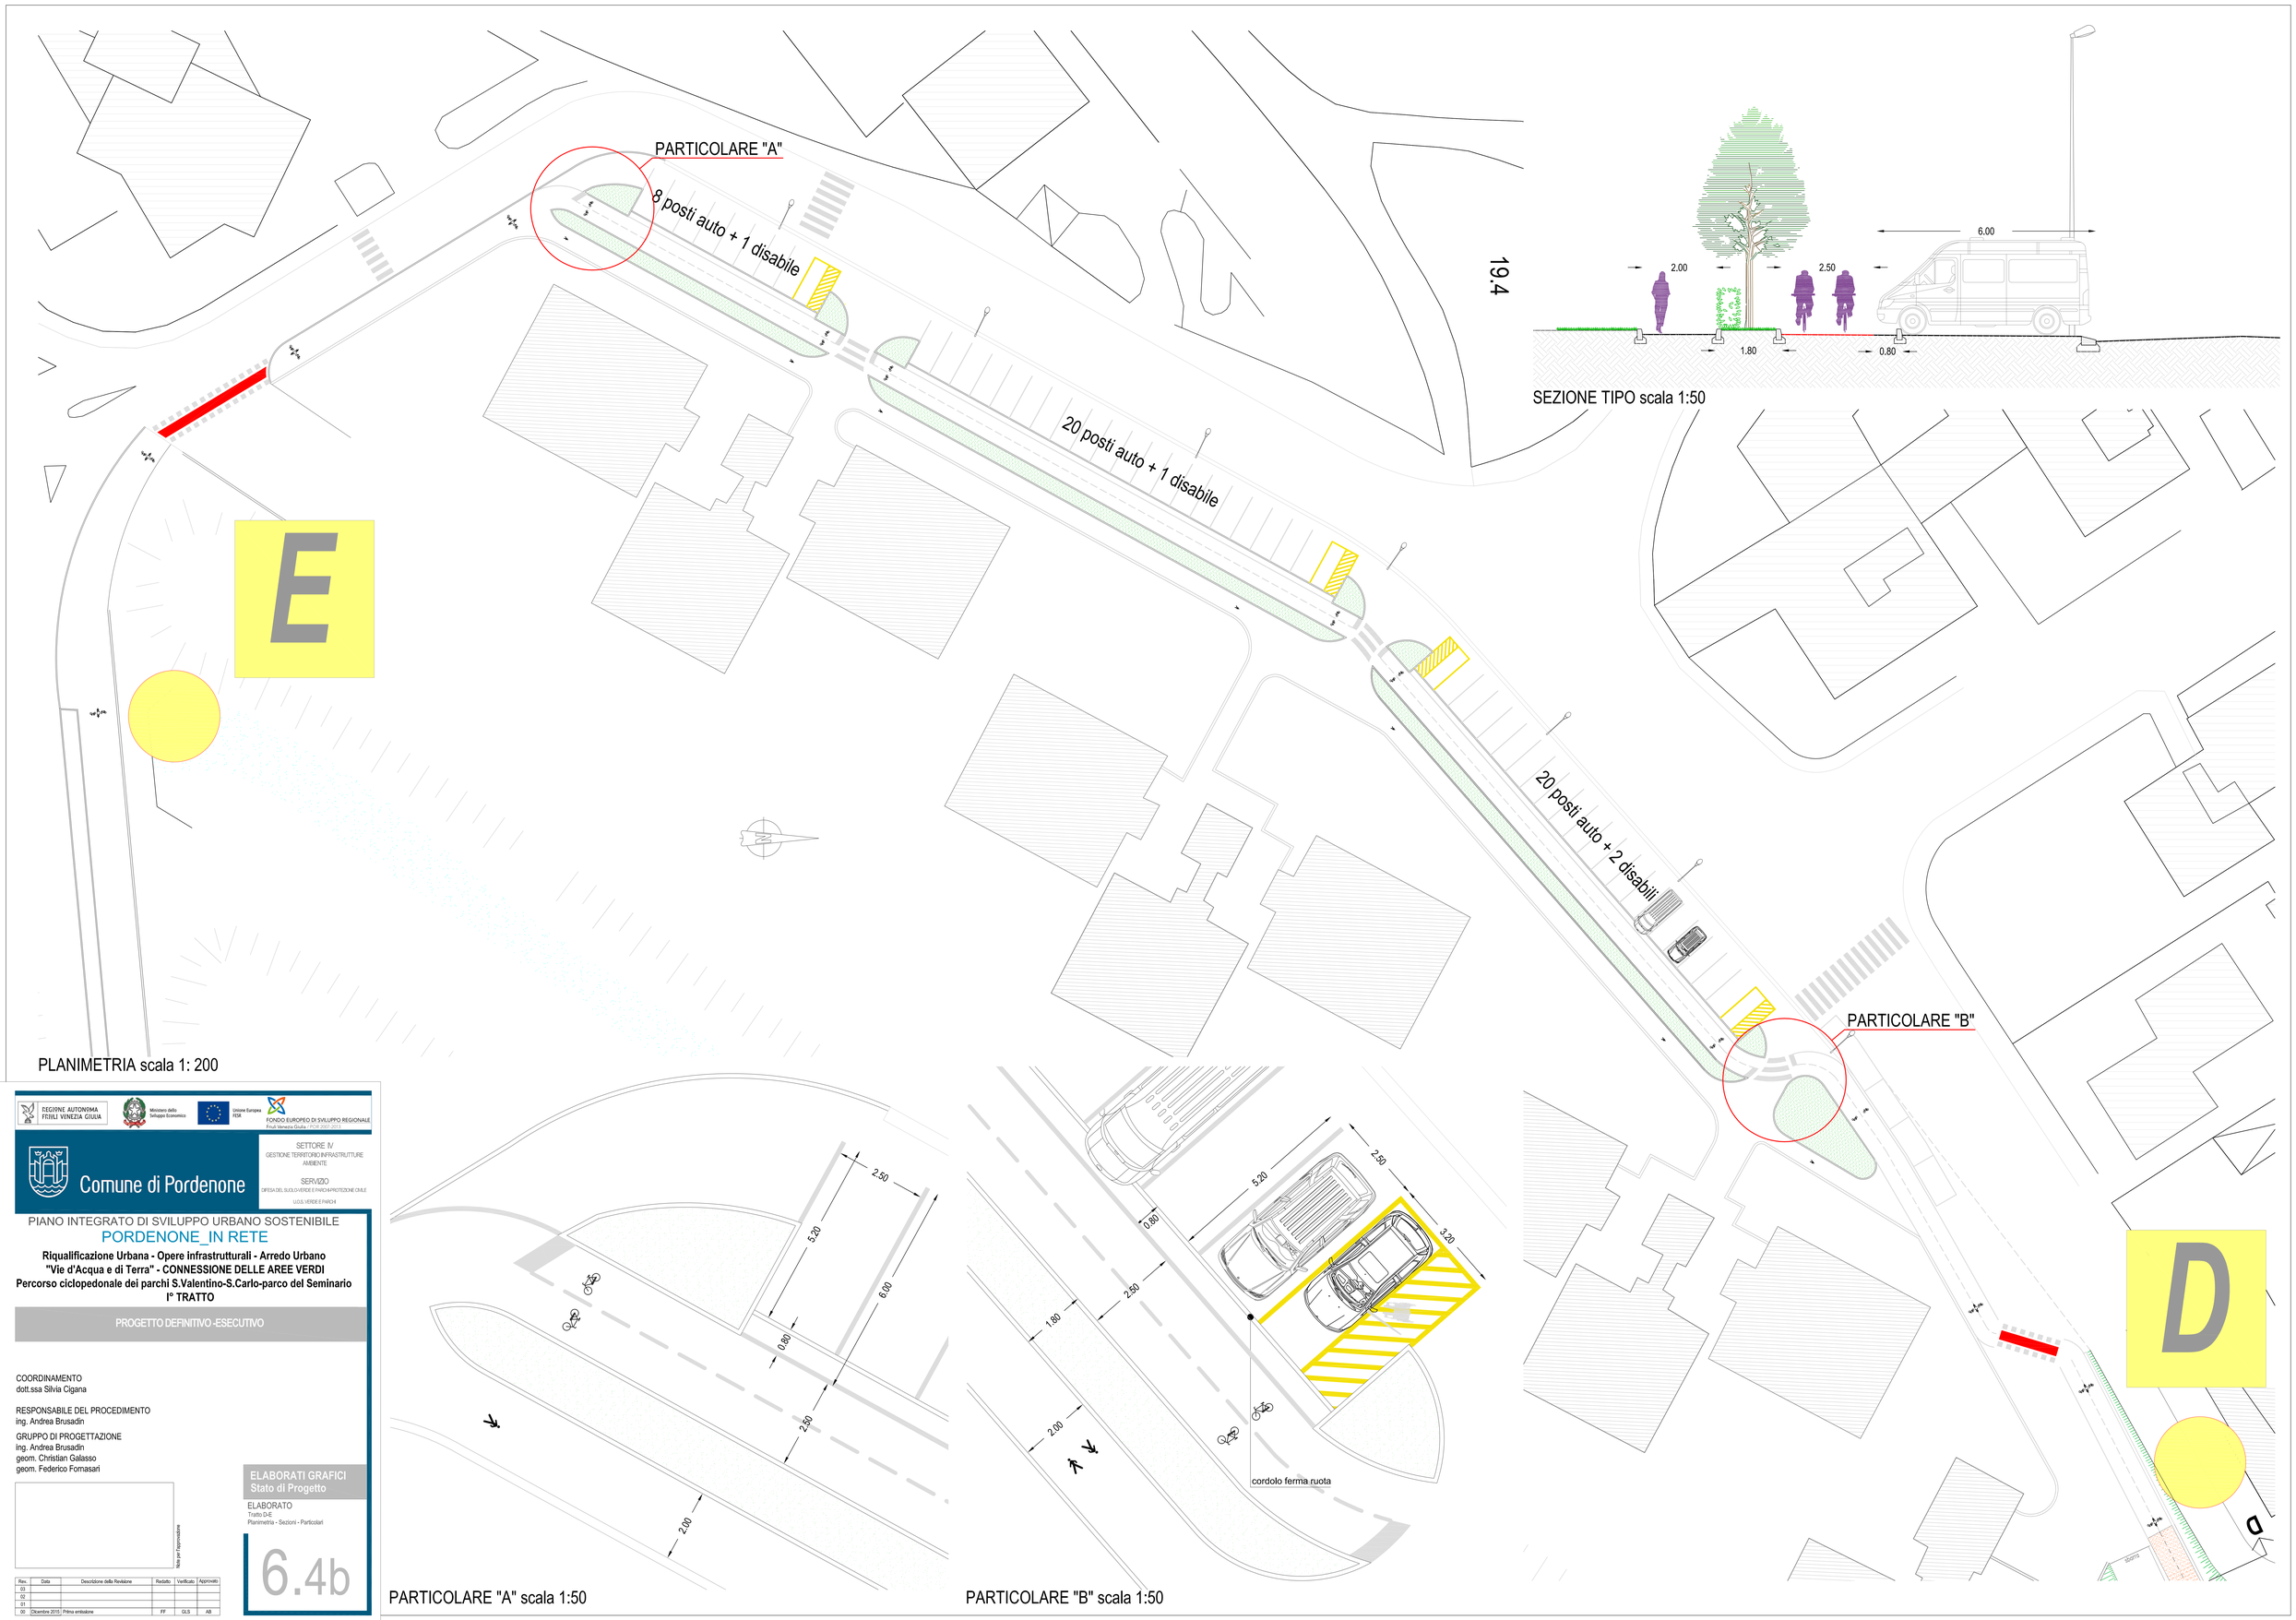

PLANIMETRIA scala 1: 200

PARTICOLARE "A" scala 1:50

PARTICOLARE "B" scala 1:50

REGIONE AUTONOMA FRIULI VENEZIA GIULIA

Ministero dello Sviluppo Economico

Unione Europea FESR

FONDO EUROPEO DI SVILUPPO REGIONALE
Friuli Venezia Giulia / POR 2007-2013

Comune di Pordenone

SETTORE IV
GESTIONE TERRITORIO INFRASTRUTTURE AMBIENTE

SERVIZIO
GIPESA DEL SUOLO VERDE E PARCHI-PROTEZIONE CIVILE

U.O.S. VERDE E PARCHI

PIANO INTEGRATO DI SVILUPPO URBANO SOSTENIBILE

PORDENONE_IN RETE

Riqualificazione Urbana - Opere infrastrutturali - Arredo Urbano
"Vie d'Acqua e di Terra" - CONNESSIONE DELLE AREE VERDI
Percorso ciclopedonale dei parchi S.Valentino-S.Carlo-parco del Seminario
I° TRATTO

PROGETTO DEFINITIVO -ESECUTIVO

COORDINAMENTO
dott.ssa Silvia Cigana

RESPONSABILE DEL PROCEDIMENTO
ing. Andrea Brusadin

GRUPPO DI PROGETTAZIONE
ing. Andrea Brusadin
geom. Christian Galasso
geom. Federico Fornasari

Vietata ogni riproduzione

Rev.	Data	Descrizione della Revisione	Redatto	Verificato	Approvato
03					
02					
01					
00	Dicembre 2015	Prima emissione	FF	GLS	AB

ELABORATI GRAFICI
Stato di Progetto

ELABORATO
Tratto D-E
Planimetria - Sezioni - Particolari

6.4b