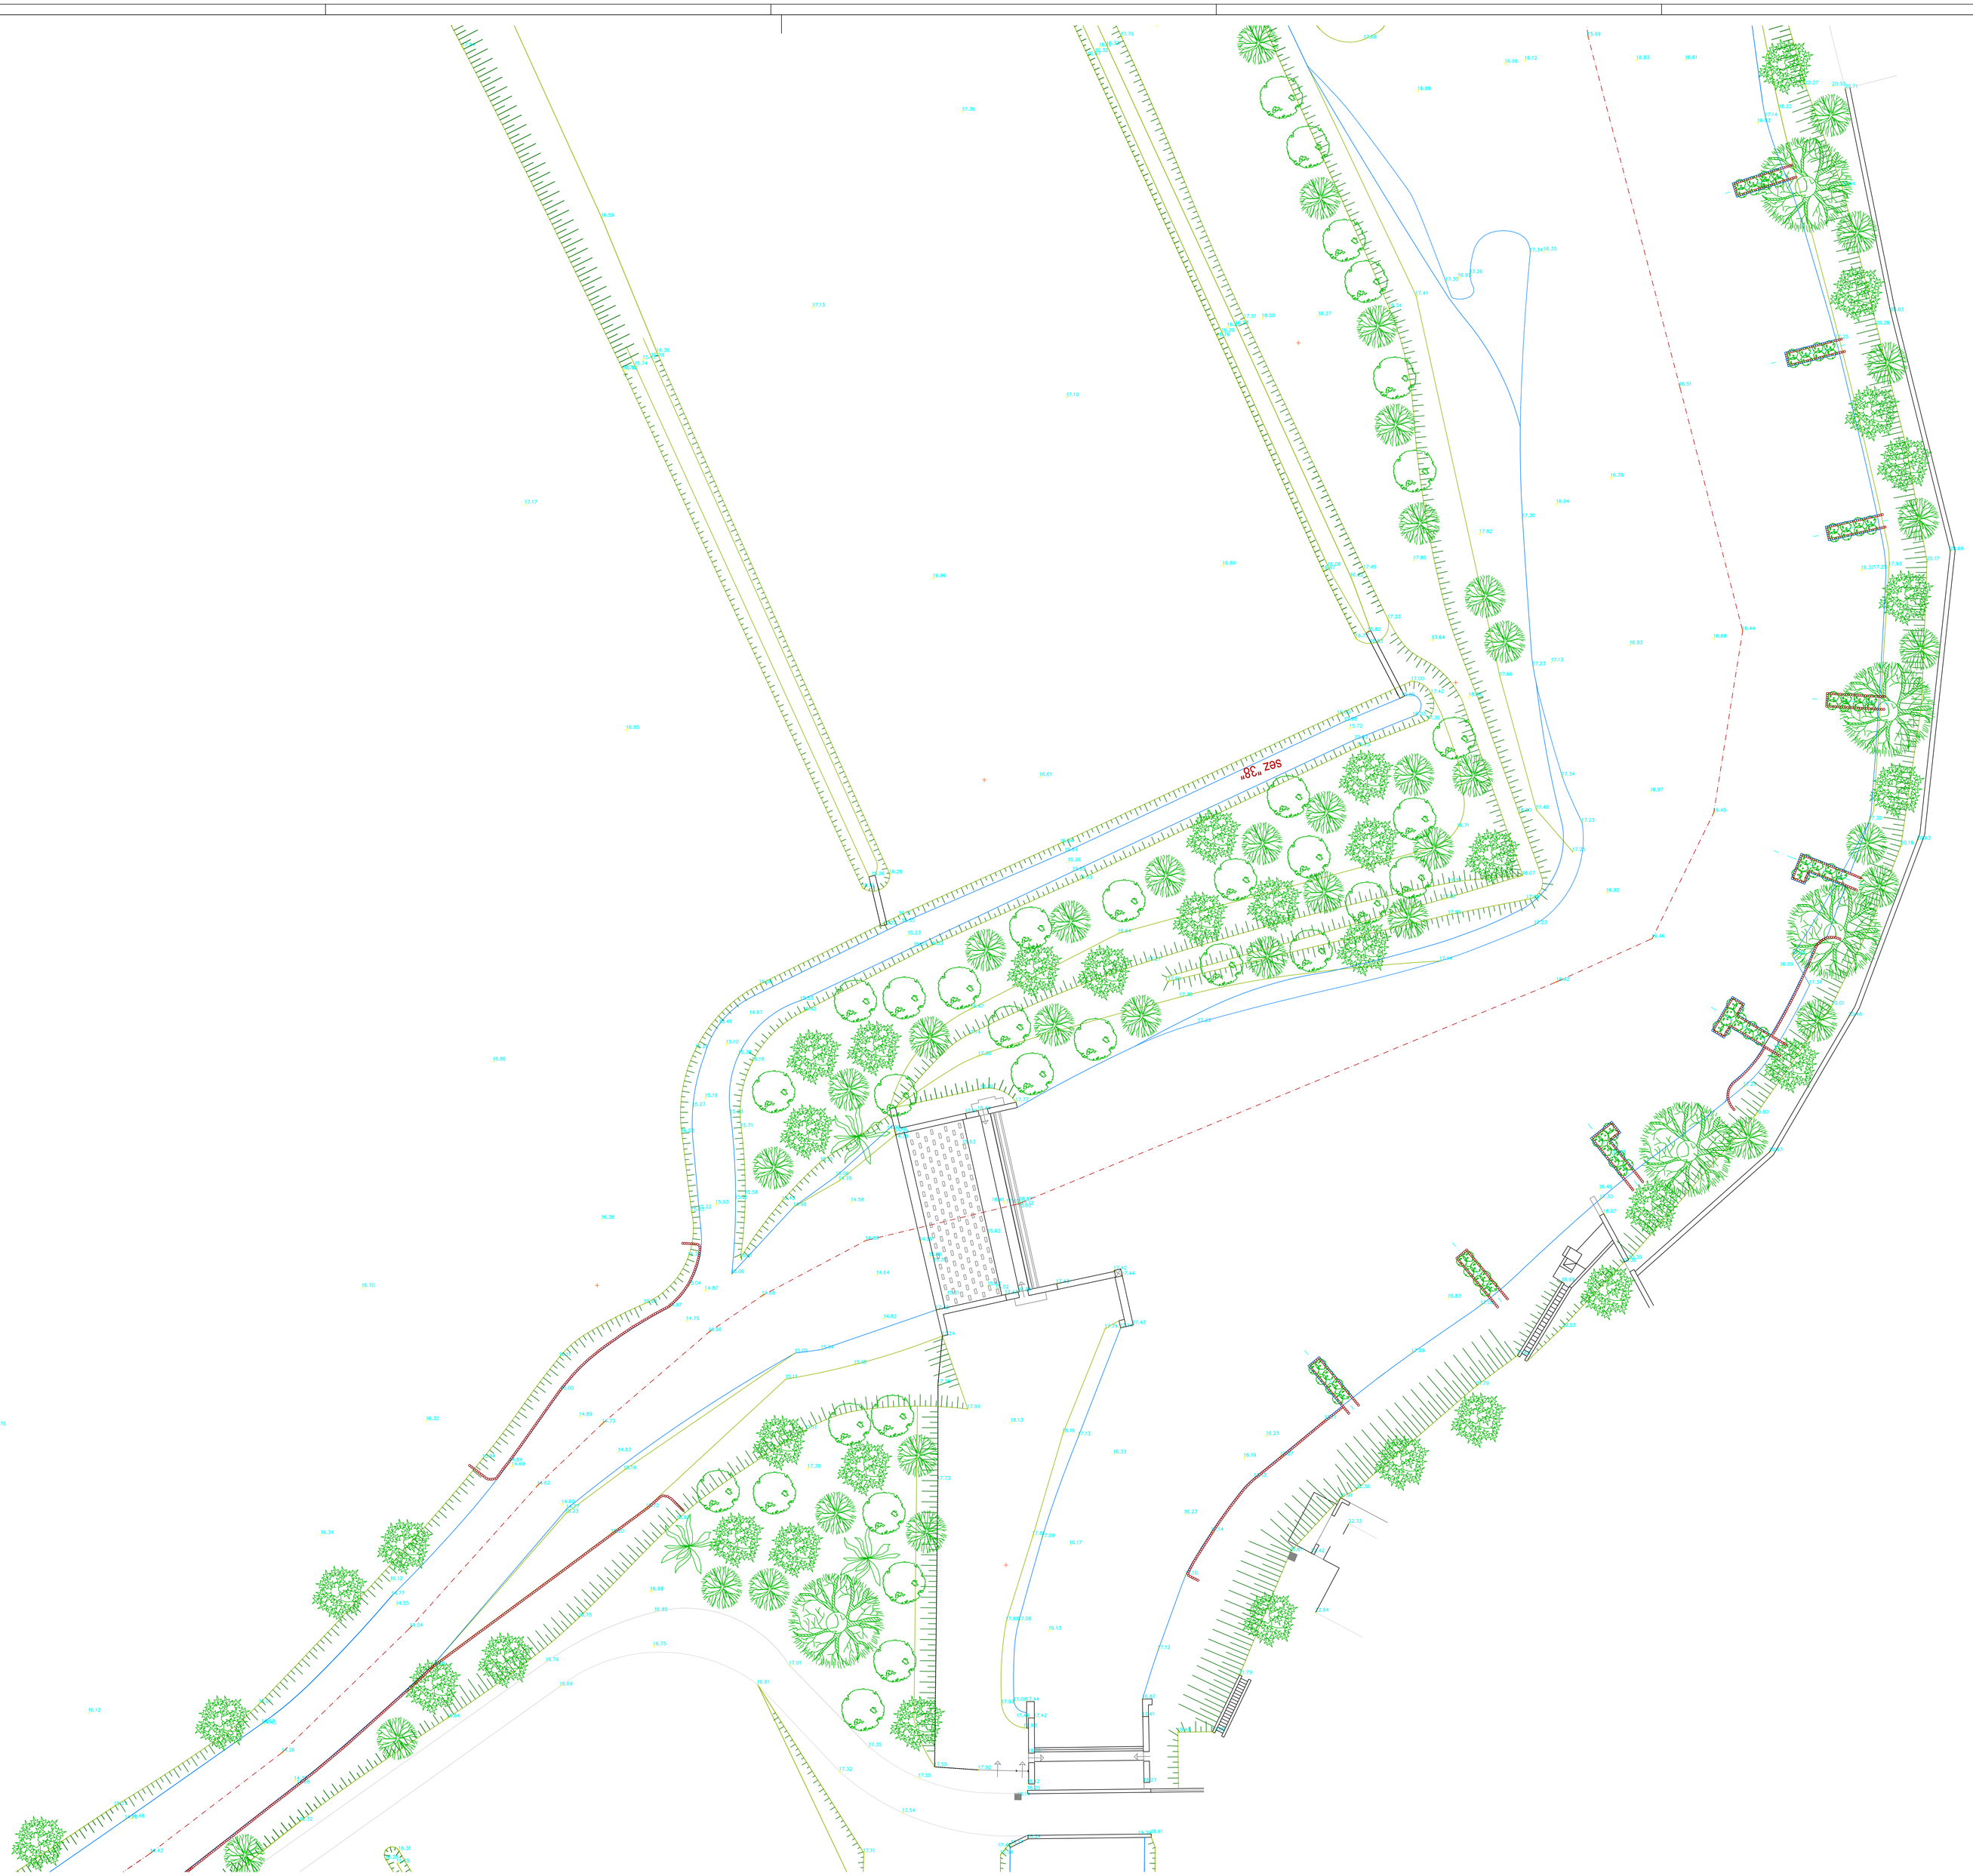

QUADRO DI UNIONE

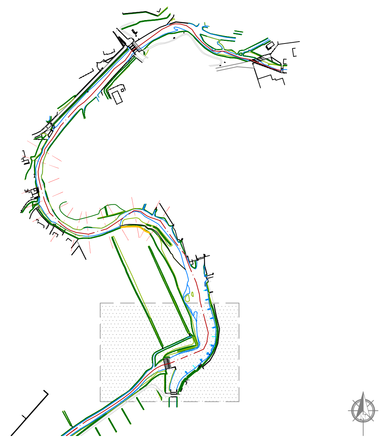

REGIONE AUTONOMA FRIULI VENEZIA GIULIA

Ministero dello Sviluppo Economico

Unione Europea FESR

FONDO EUROPEO DI SVILUPPO REGIONALE
Friuli Venezia Giulia | POR 2007-2013

Comune di Pordenone

SETTORE VIII - AMBIENTE E MOBILITA'

PIANO INTEGRATO DI SVILUPPO URBANO SOSTENIBILE

PORDENONE_IN RETE

Riqualificazione Urbana - Opere infrastrutturali - Arredo Urbano

"Vie d'Acqua e di Terra" - CONNESSIONE DELLE AREE VERDI

PERCORSO CICLOPEDONALE PARCO DEL SEMINARIO - VIA TERME ROMANE - VIA BELLASIO

PROGETTO DEFINITIVO

COORDINAMENTO
dott.ssa Silvia Cigana

RESPONSABILE DEL PROCEDIMENTO
geom. Miriam Gianessi

GRUPPO DI PROGETTAZIONE
geom. Miriam Gianessi
geom. Federico Fornasari

OTTOBRE 2011

ELABORATI GRAFICI dello Stato di Fatto

ELABORATO
Rilievo planimetrico

11.1