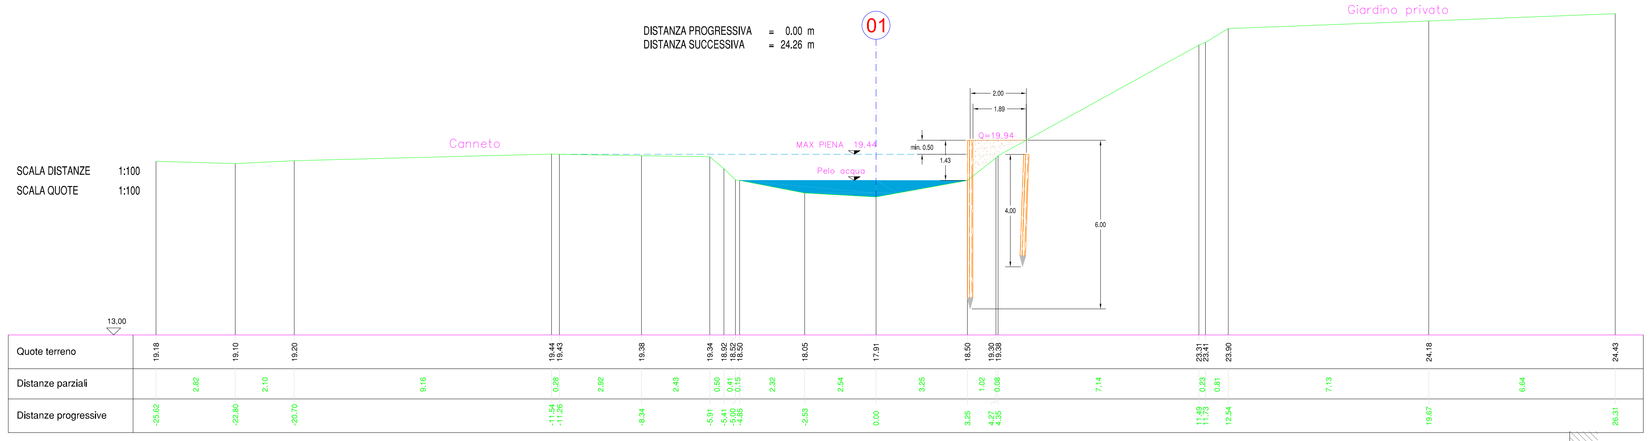

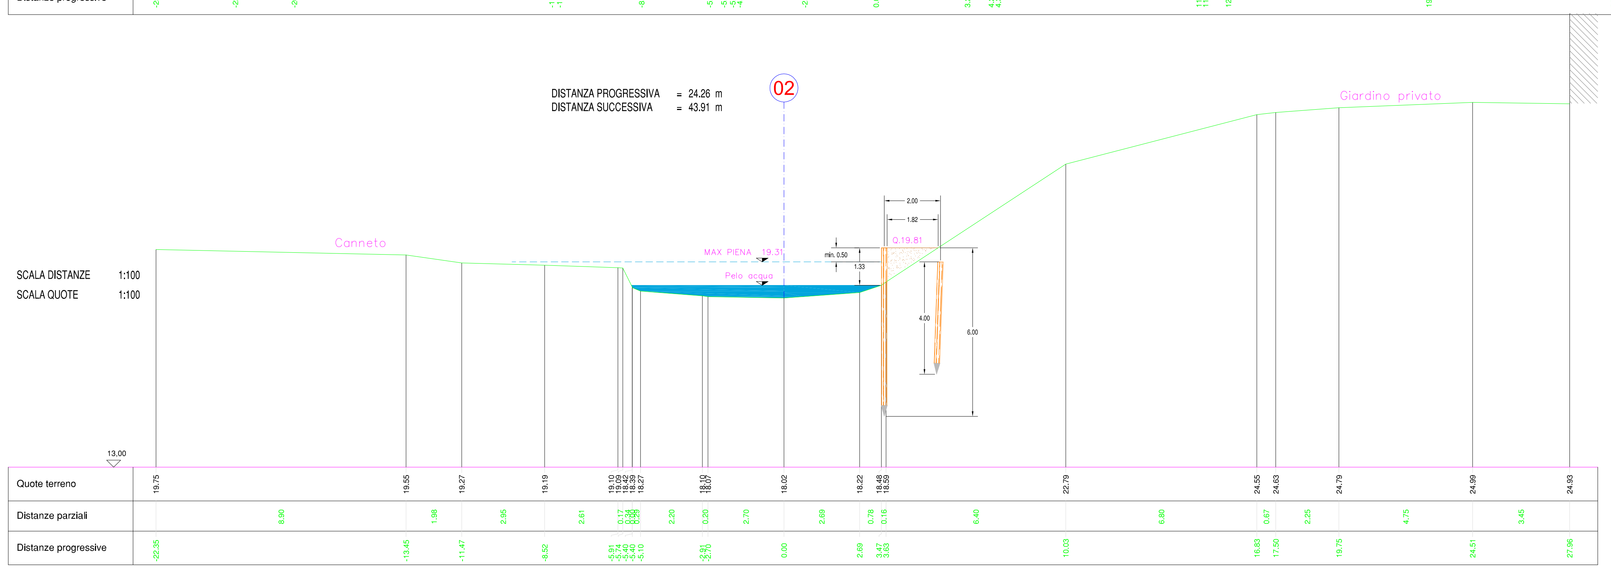

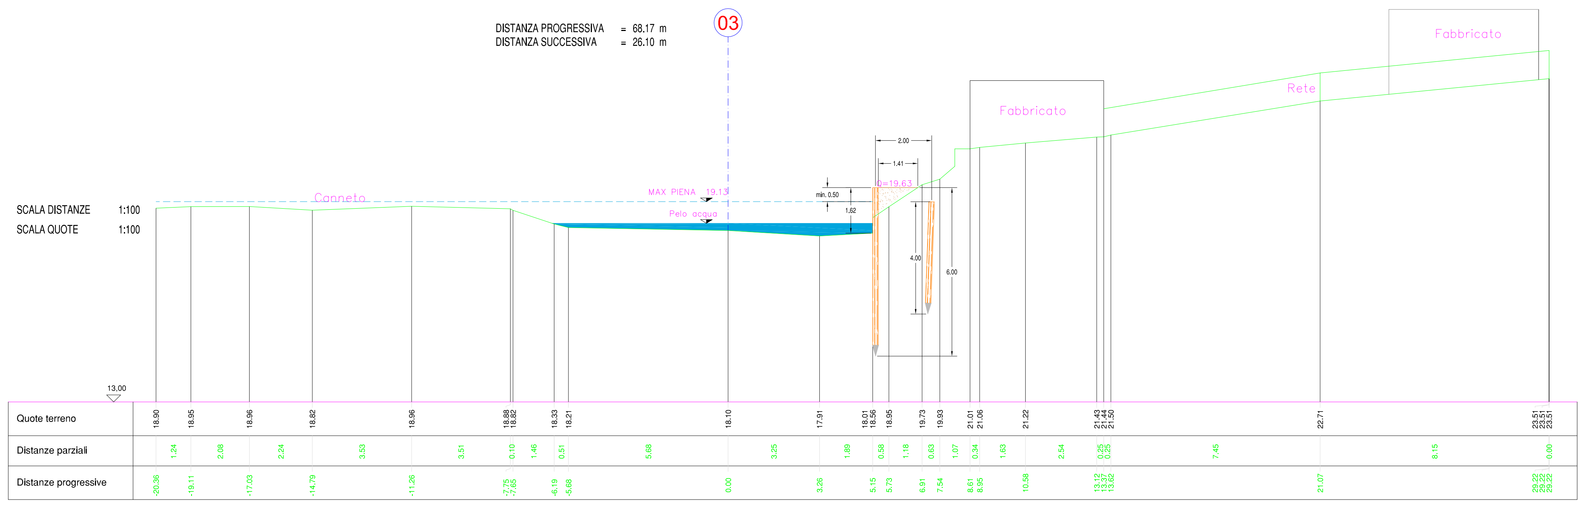

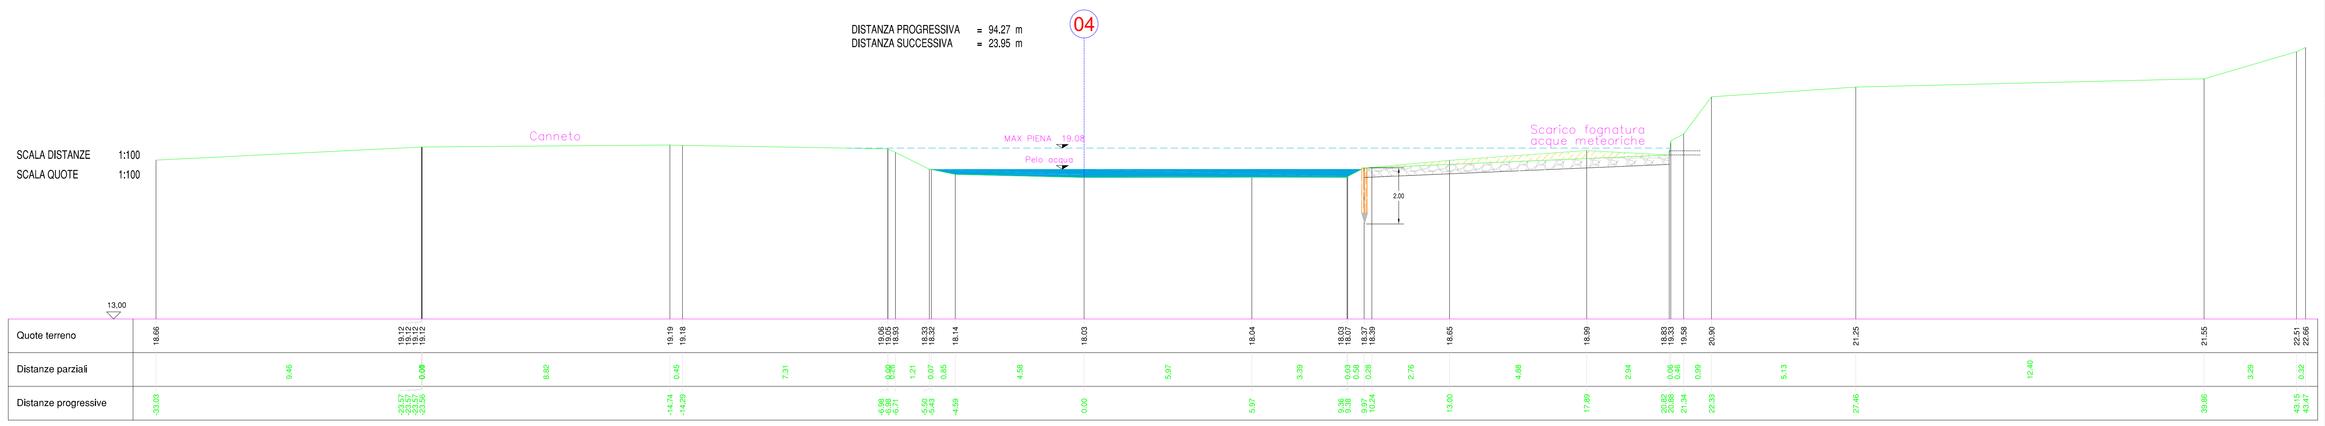

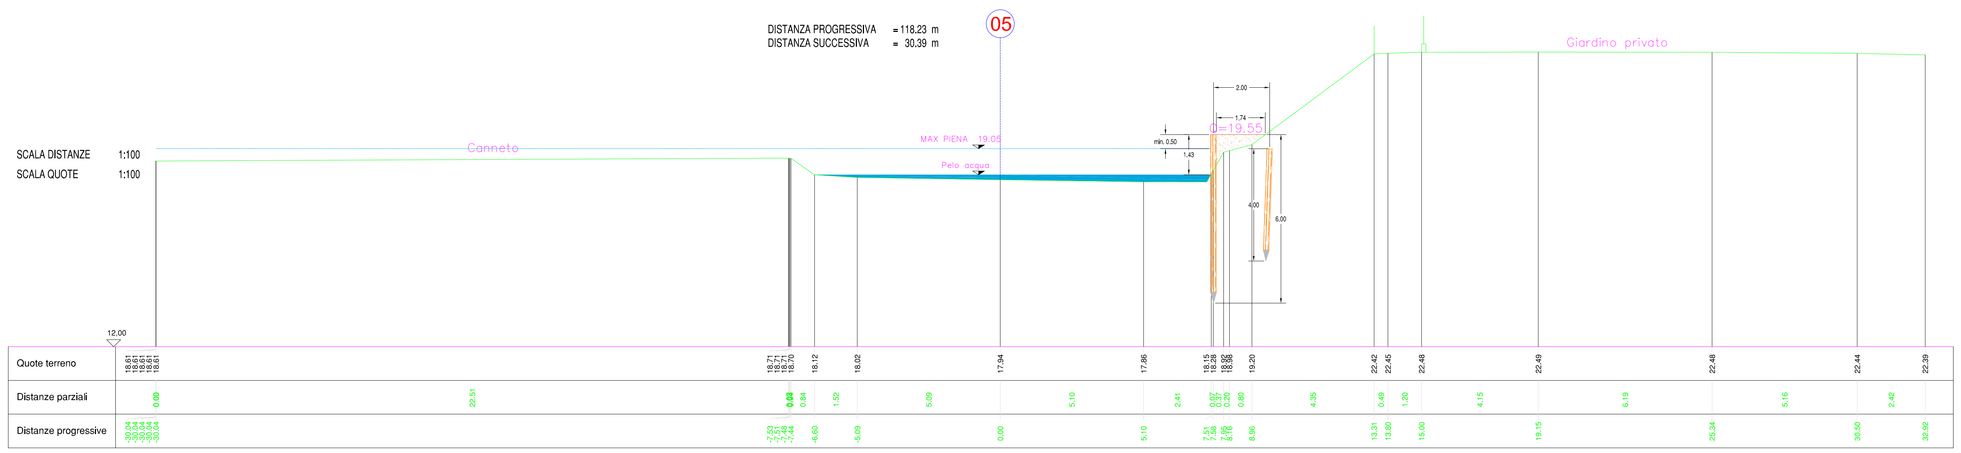
05
DISTANZA PROGRESSIVA = 118.23 m
DISTANZA SUCCESSIVA = 30.39 m
Giardino privato
Canneto
MAX PIENA 18.99
Pelo acqua
Q=19.49
2.00
1.71
min. 0.50
1.49
4.00
6.00
SCALA DISTANZE 1:100
SCALA QUOTE 1:100
12.00
Quote terreno 18.60 18.61 18.61 18.61 18.61 18.61 18.71 18.71 18.70 18.72 18.82 17.94 17.86 18.18 18.18 18.18 19.20 22.42 22.45 22.48 22.49 22.46 22.44 22.39
Distanze parziali 0.00 22.61 0.04 0.04 0.04