


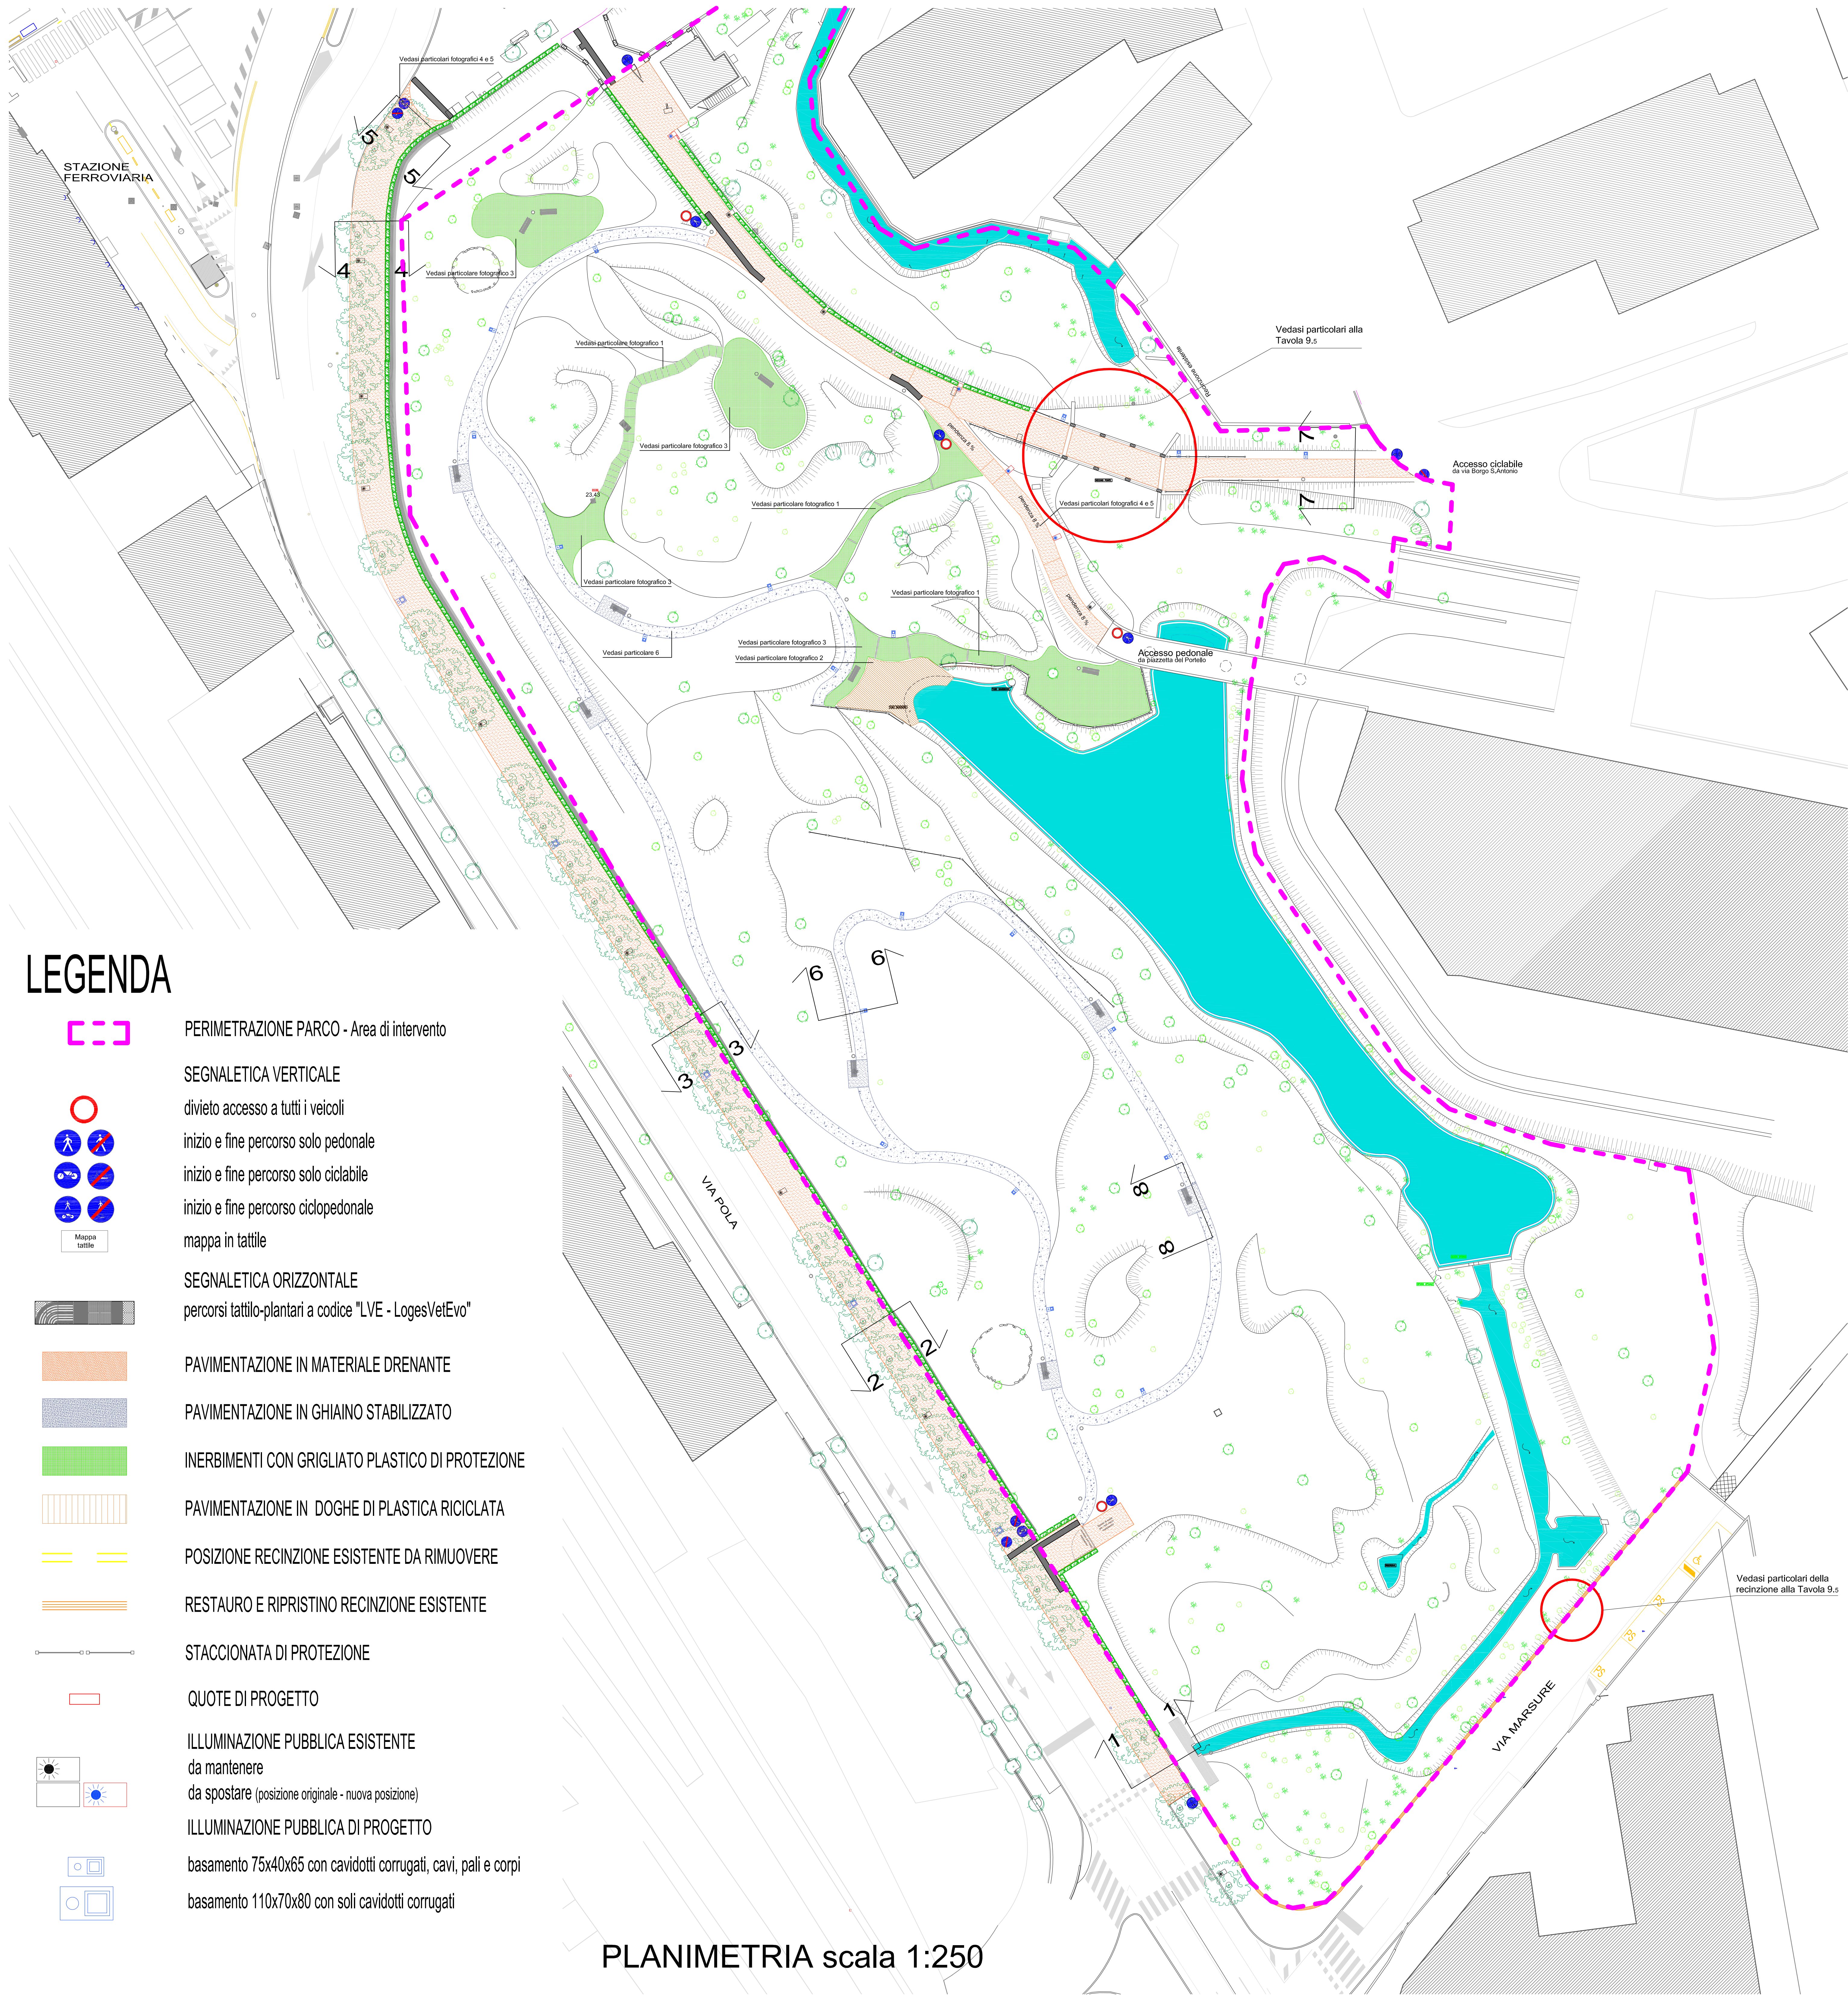

LEGENDA

- PERIMETRAZIONE PARCO - Area di intervento
- SEGNALETICA VERTICALE
 - divieto accesso a tutti i veicoli
 - inizio e fine percorso solo pedonale
 - inizio e fine percorso solo ciclabile
 - inizio e fine percorso ciclopedonale
 - mappa in tattile
- SEGNALETICA ORIZZONTALE
 - percorsi tattilo-plantari a codice "LVE - LogesVetEvo"
- PAVIMENTAZIONE IN MATERIALE DRENANTE
- PAVIMENTAZIONE IN GHIAINO STABILIZZATO
- INERBIMENTI CON GRIGLIATO PLASTICO DI PROTEZIONE
- PAVIMENTAZIONE IN DOGHE DI PLASTICA RICICLATA
- POSIZIONE RECINZIONE ESISTENTE DA RIMUOVERE
- RESTAURO E RIPRISTINO RECINZIONE ESISTENTE
- STACCIONATA DI PROTEZIONE
- QUOTE DI PROGETTO
- ILLUMINAZIONE PUBBLICA ESISTENTE
 - da mantenere
 - da spostare (posizione originale - nuova posizione)
- ILLUMINAZIONE PUBBLICA DI PROGETTO
 - basamento 75x40x65 con cavidotti corrugati, cavi, pali e corpi
 - basamento 110x70x80 con soli cavidotti corrugati

PLANIMETRIA scala 1:250




Particolare 1 - Pavimentazione delle pedate in erba con prato strutturale



Particolare 3 - Prato strutturale





Particolare 4 - Materiale drenante - Venezia: giardini Papadopoli

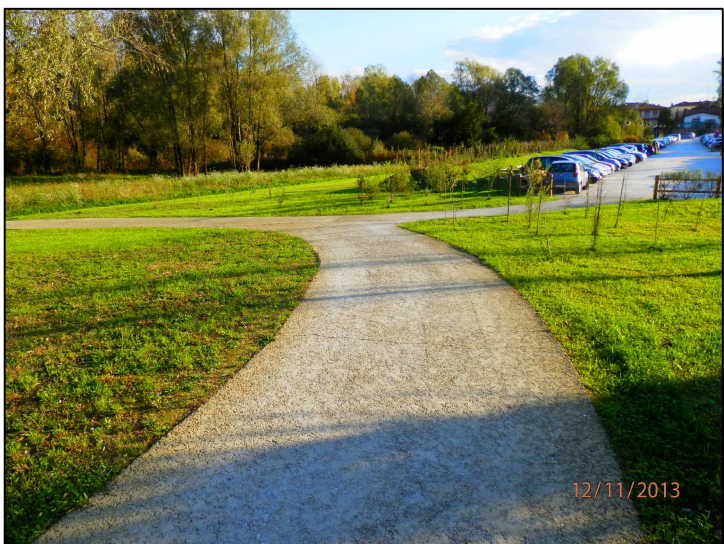

Particolare 5 - Materiale drenante - Pordenone: area San Giuliano



Particolare 2 - Pontile con tavole in plastica riciclata

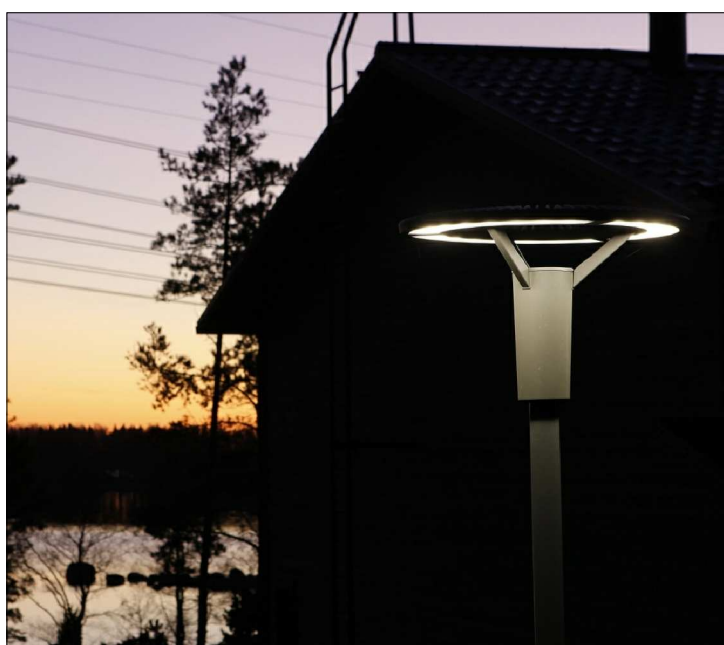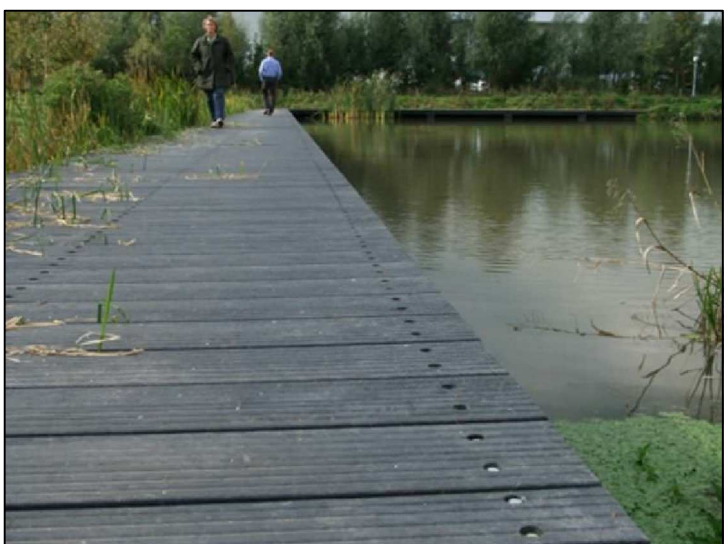

Corpi illuminanti lungo il percorso pedonale interno



Panchina metallica




Particolare del bracciolo



Cestino con coperchio



Percorso tattilo plantare codice Loges-Vet-Evolution (LVE)

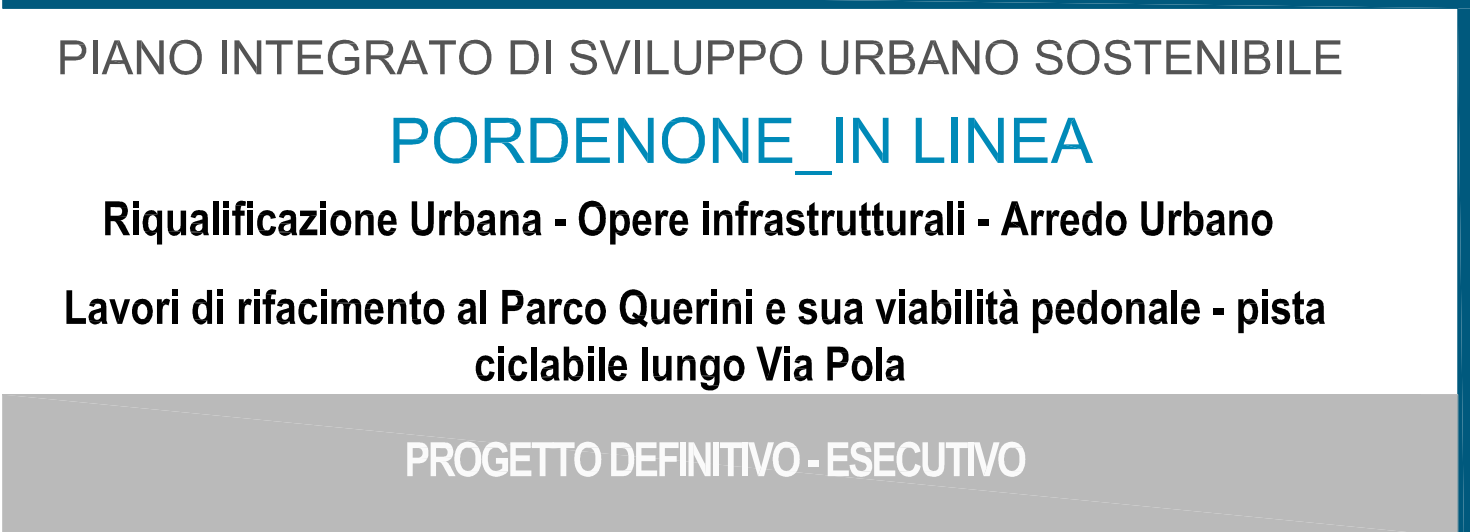

COORDINAMENTO
dott.ssa Silvia Cigana

RESPONSABILE DEL PROCEDIMENTO
geom. Miriam Gianessi

GRUPPO DI PROGETTAZIONE
geom. Miriam Gianessi
geom. Federico Fornasari



Rev.	Data	Descrizione della Revisione	Redatto	Verificato	Approvato
01					
02					
03					
04					
05	15/05/2015	Prima emissione	FF	GLS	GM

ELABORATI GRAFICI
dello Stato di Progetto

ELABORATO
Architettonico

9.2